




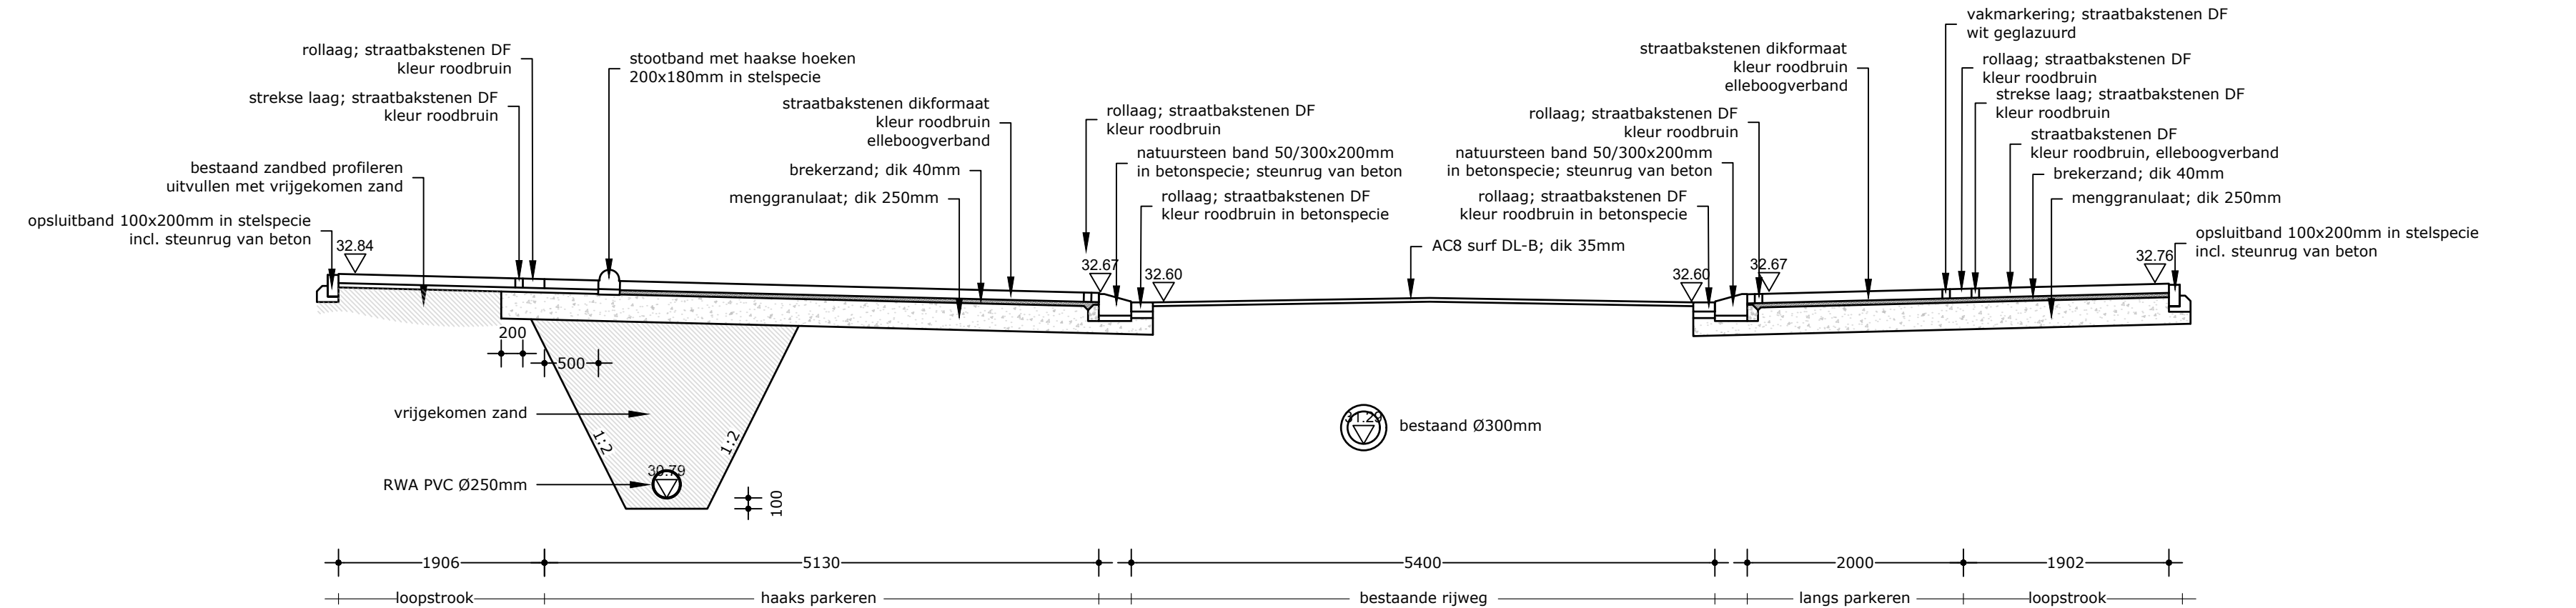


Normalprofil A-A Burg. Hobusstraat
Schaal 1:50

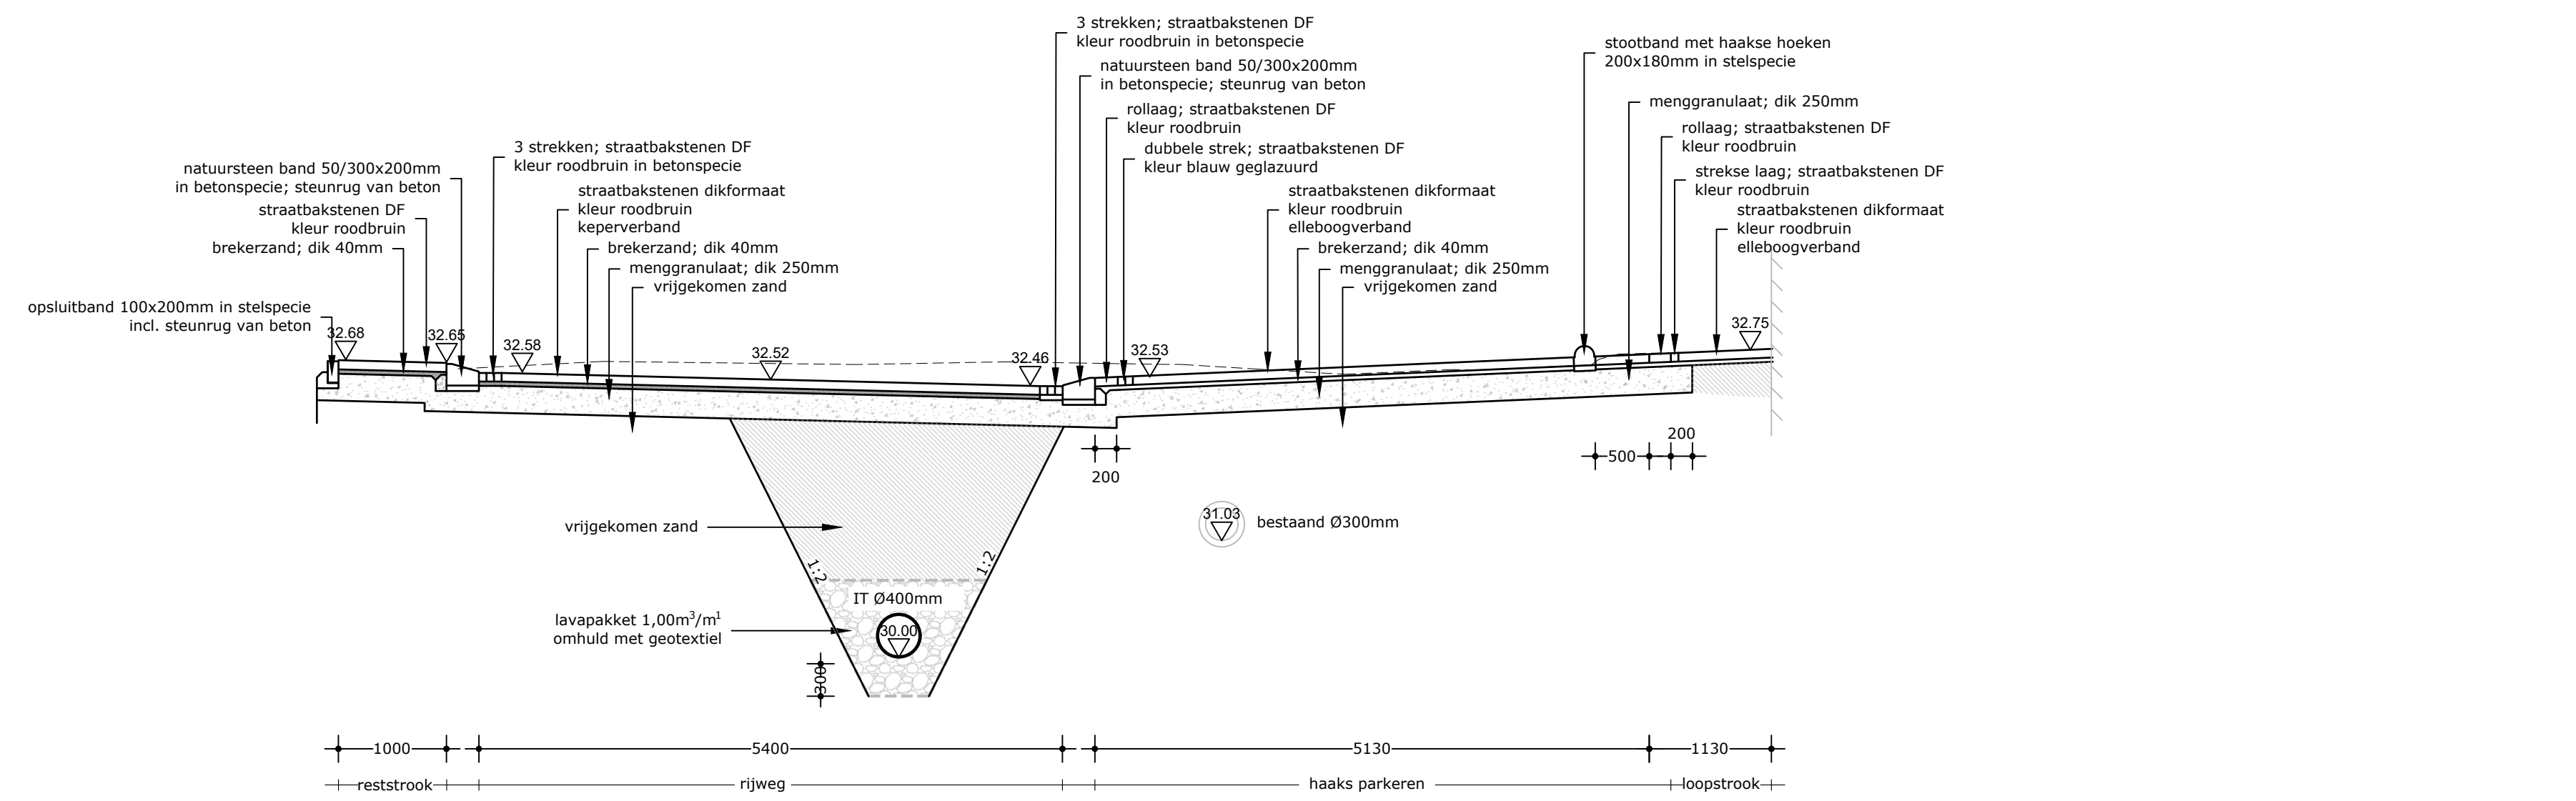


Normalprofil B-B Burg. Hobusstraat
Schaal 1:50

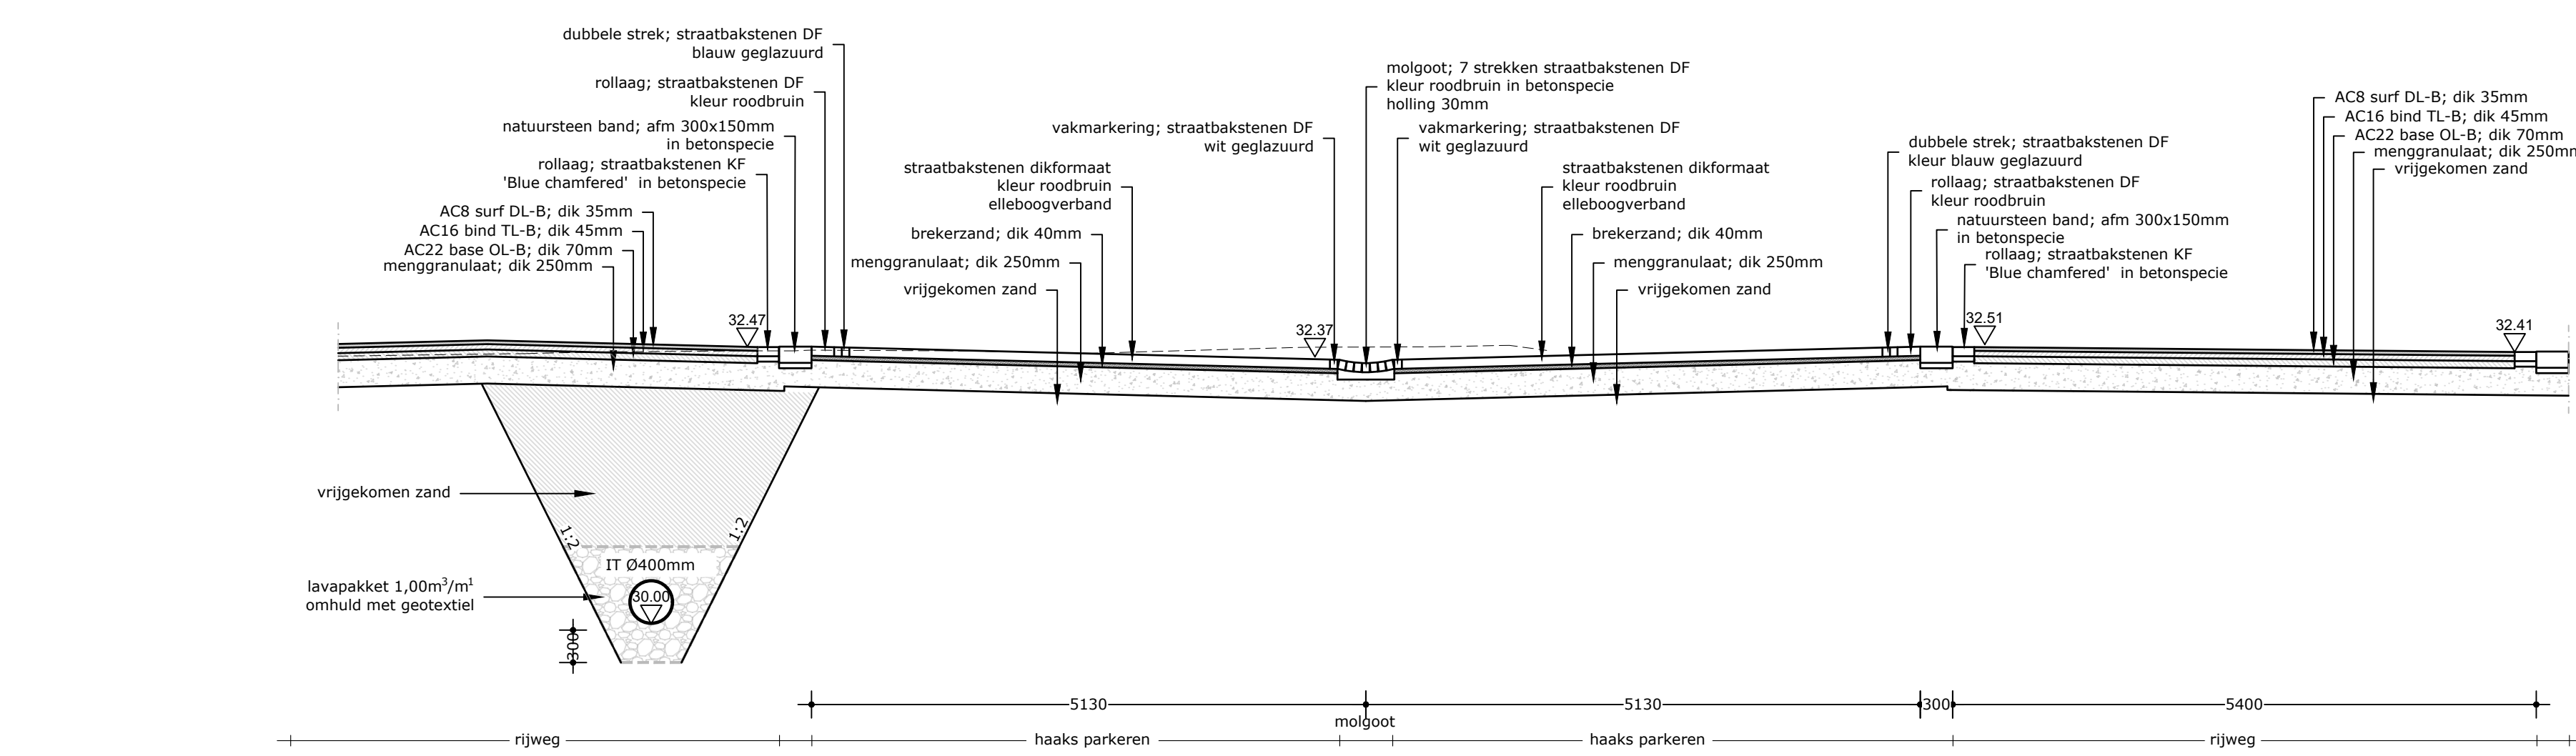


Normalprofil C-C Burg. Hobusstraat
Schaal 1:50

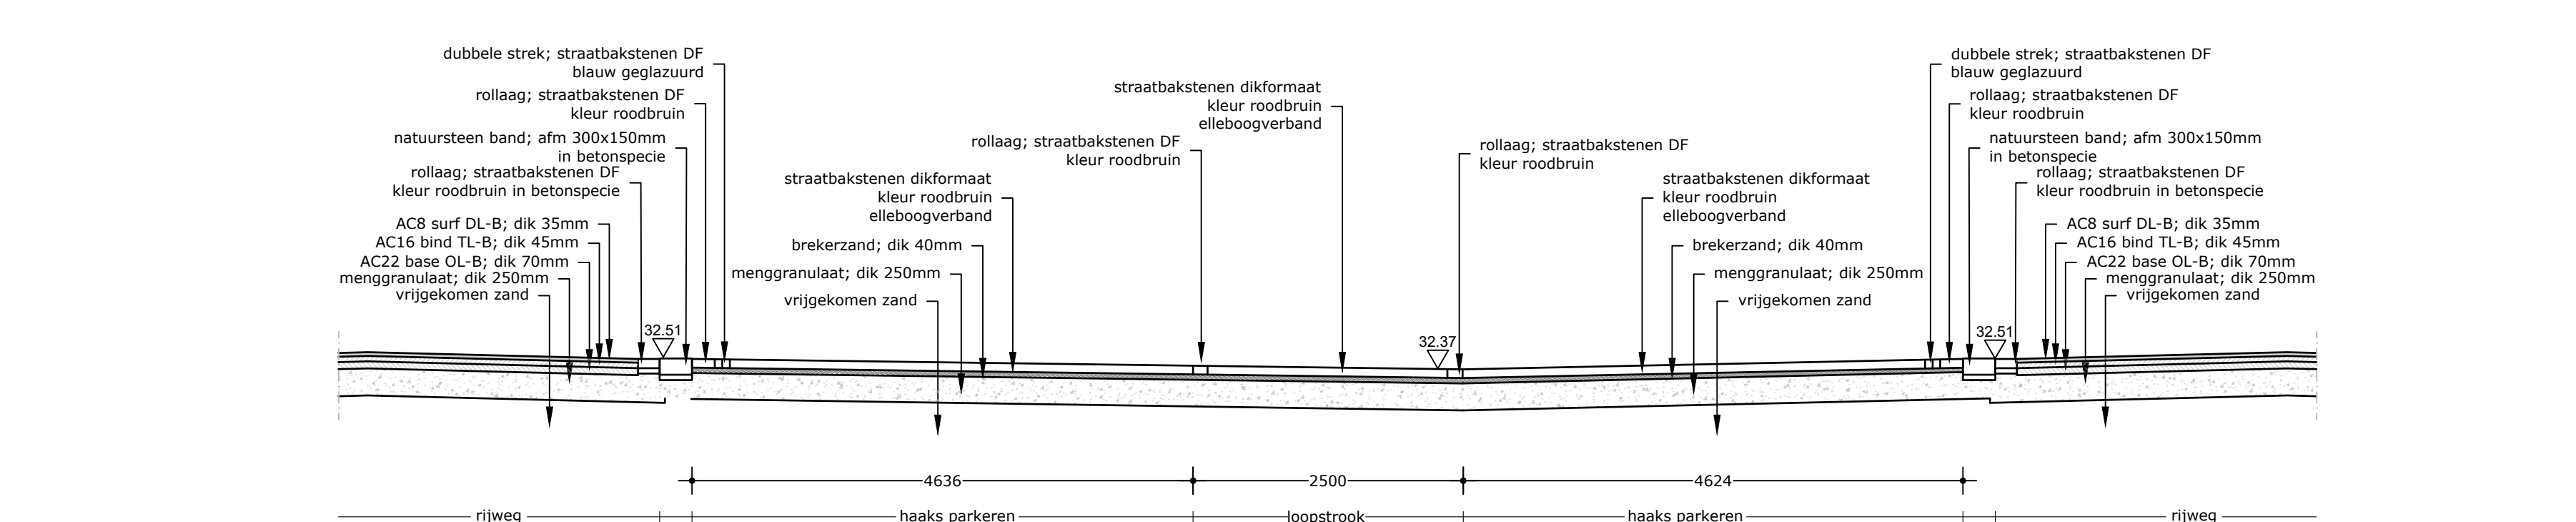


Normalprofil D-D Burg. Hobusstraat
Schaal 1:50

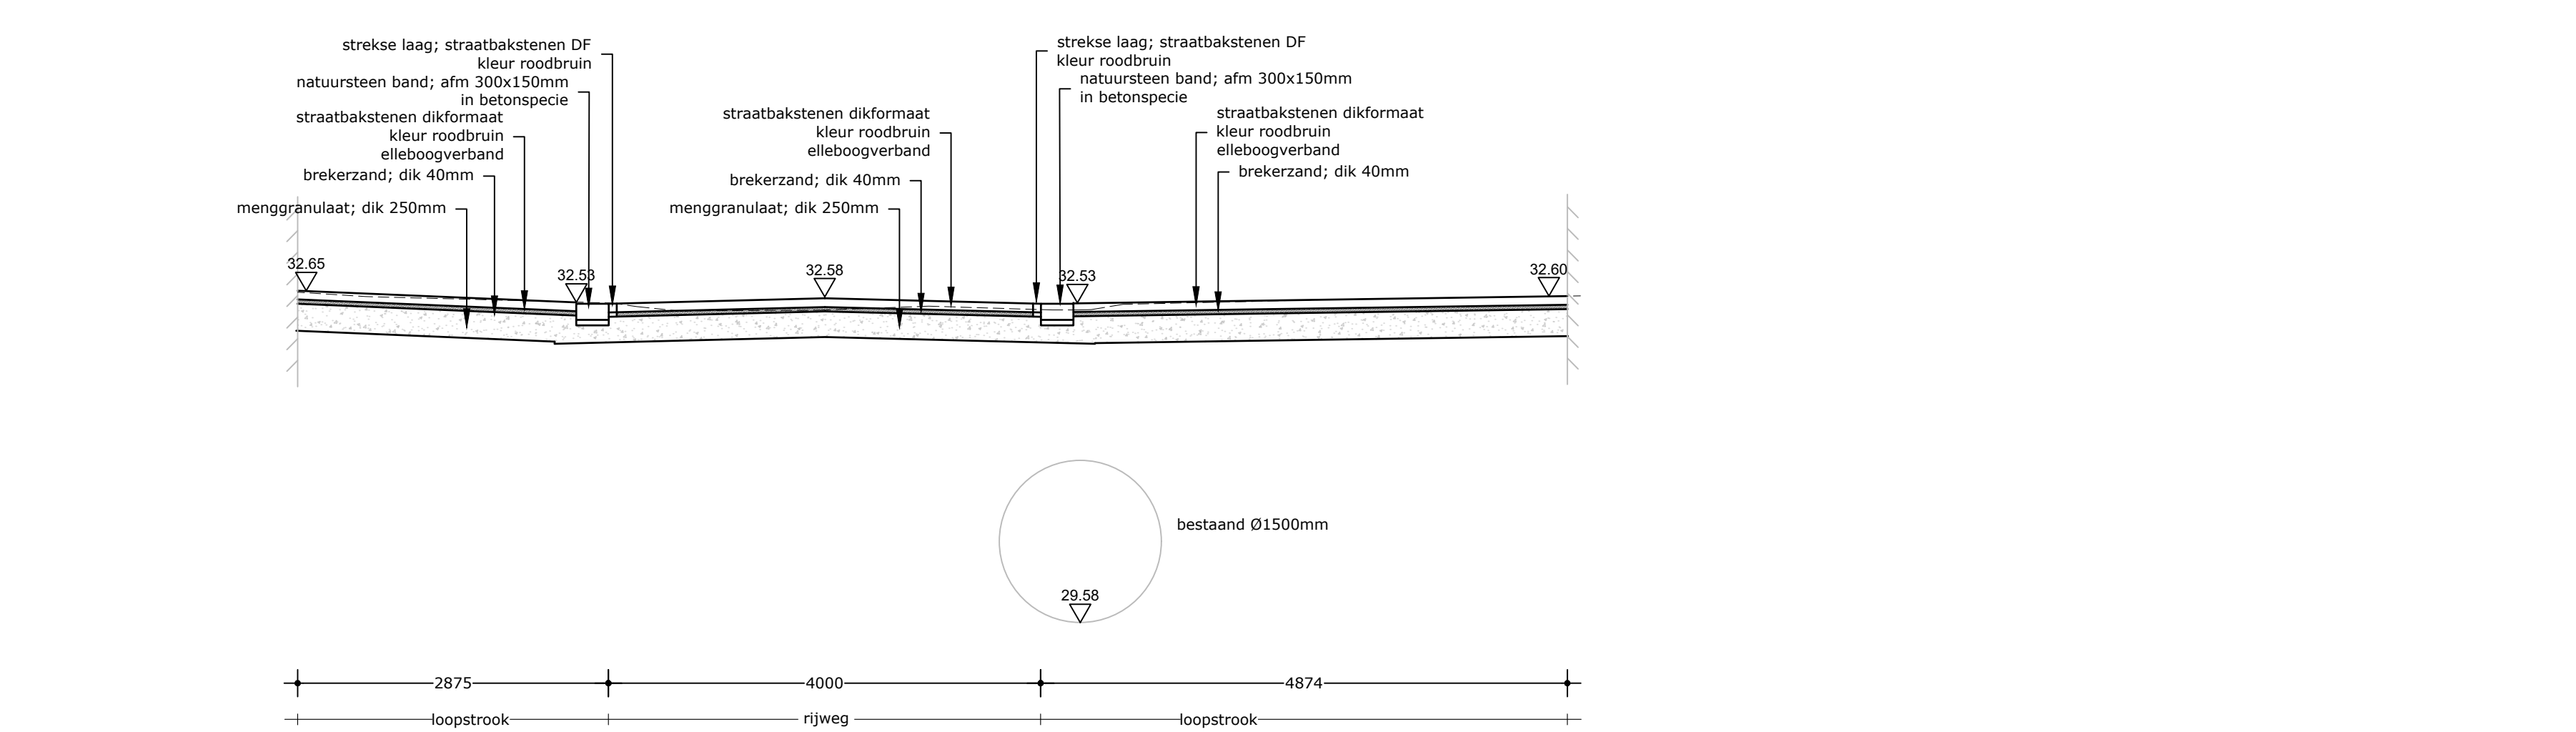


Normalprofil E-E Burg. Hobusstraat
Schaal 1:50

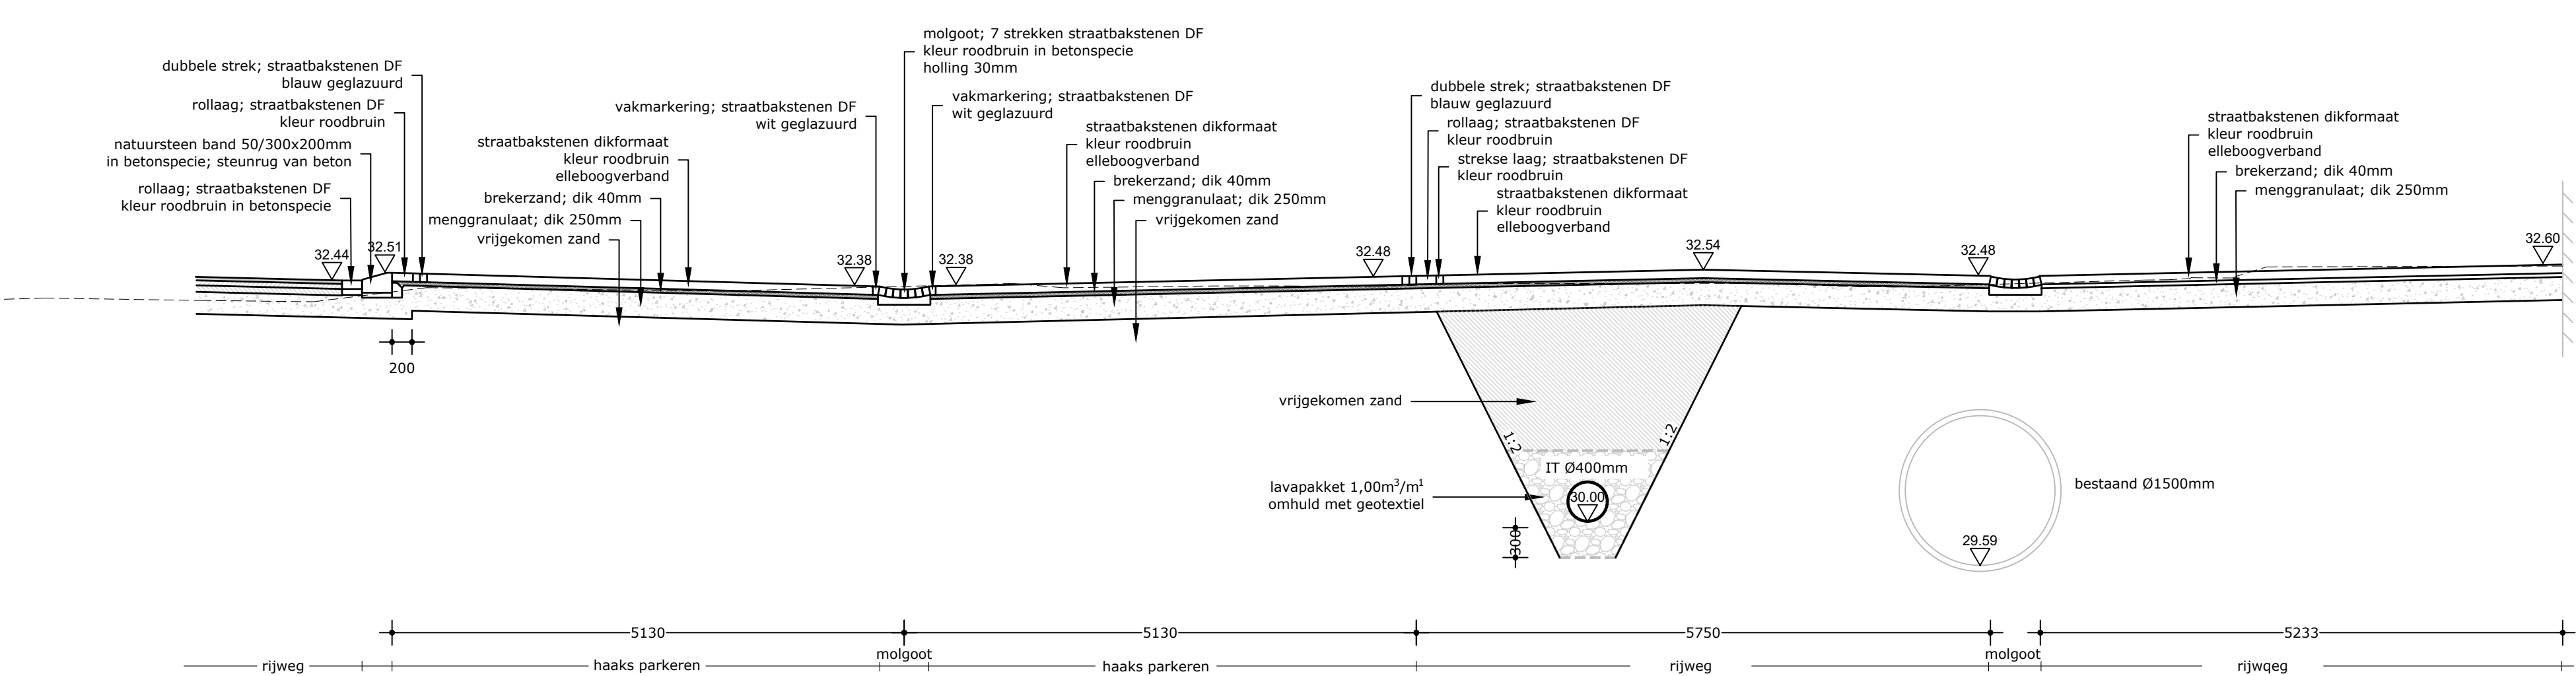


Normalprofil F-F Burg. Hobusstraat
Schaal 1:50

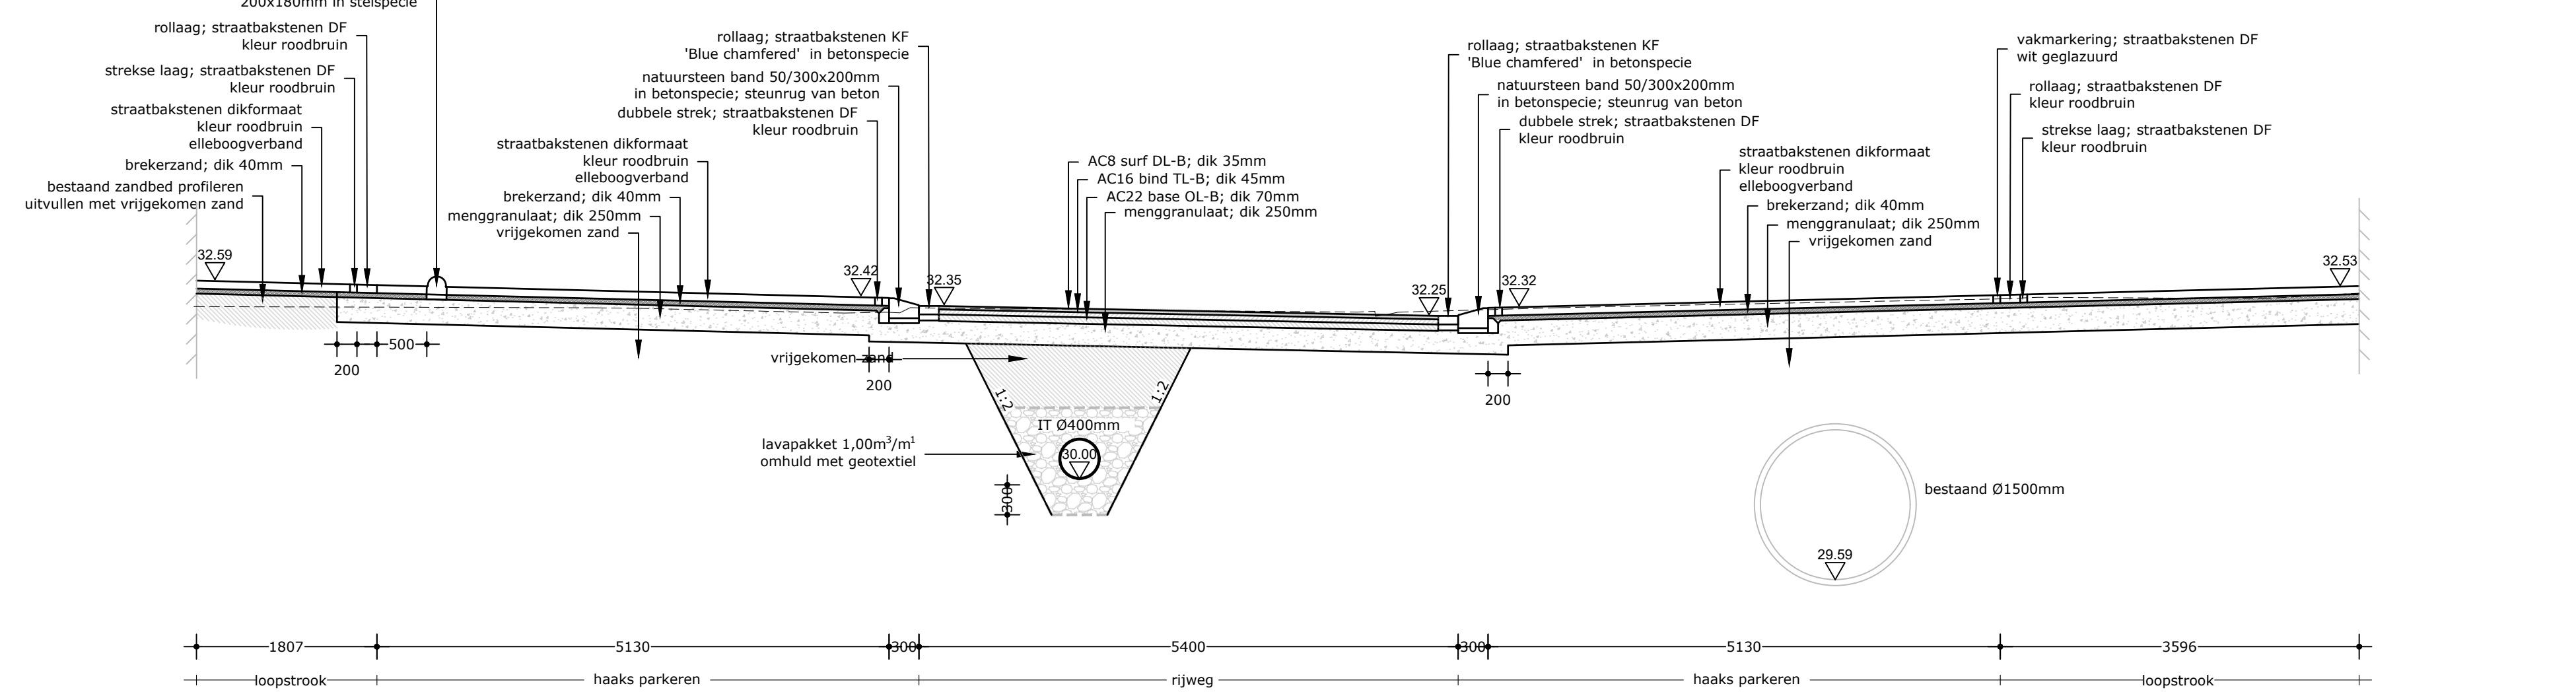


Normalprofil G-G Burg. Hobusstraat
Schaal 1:50

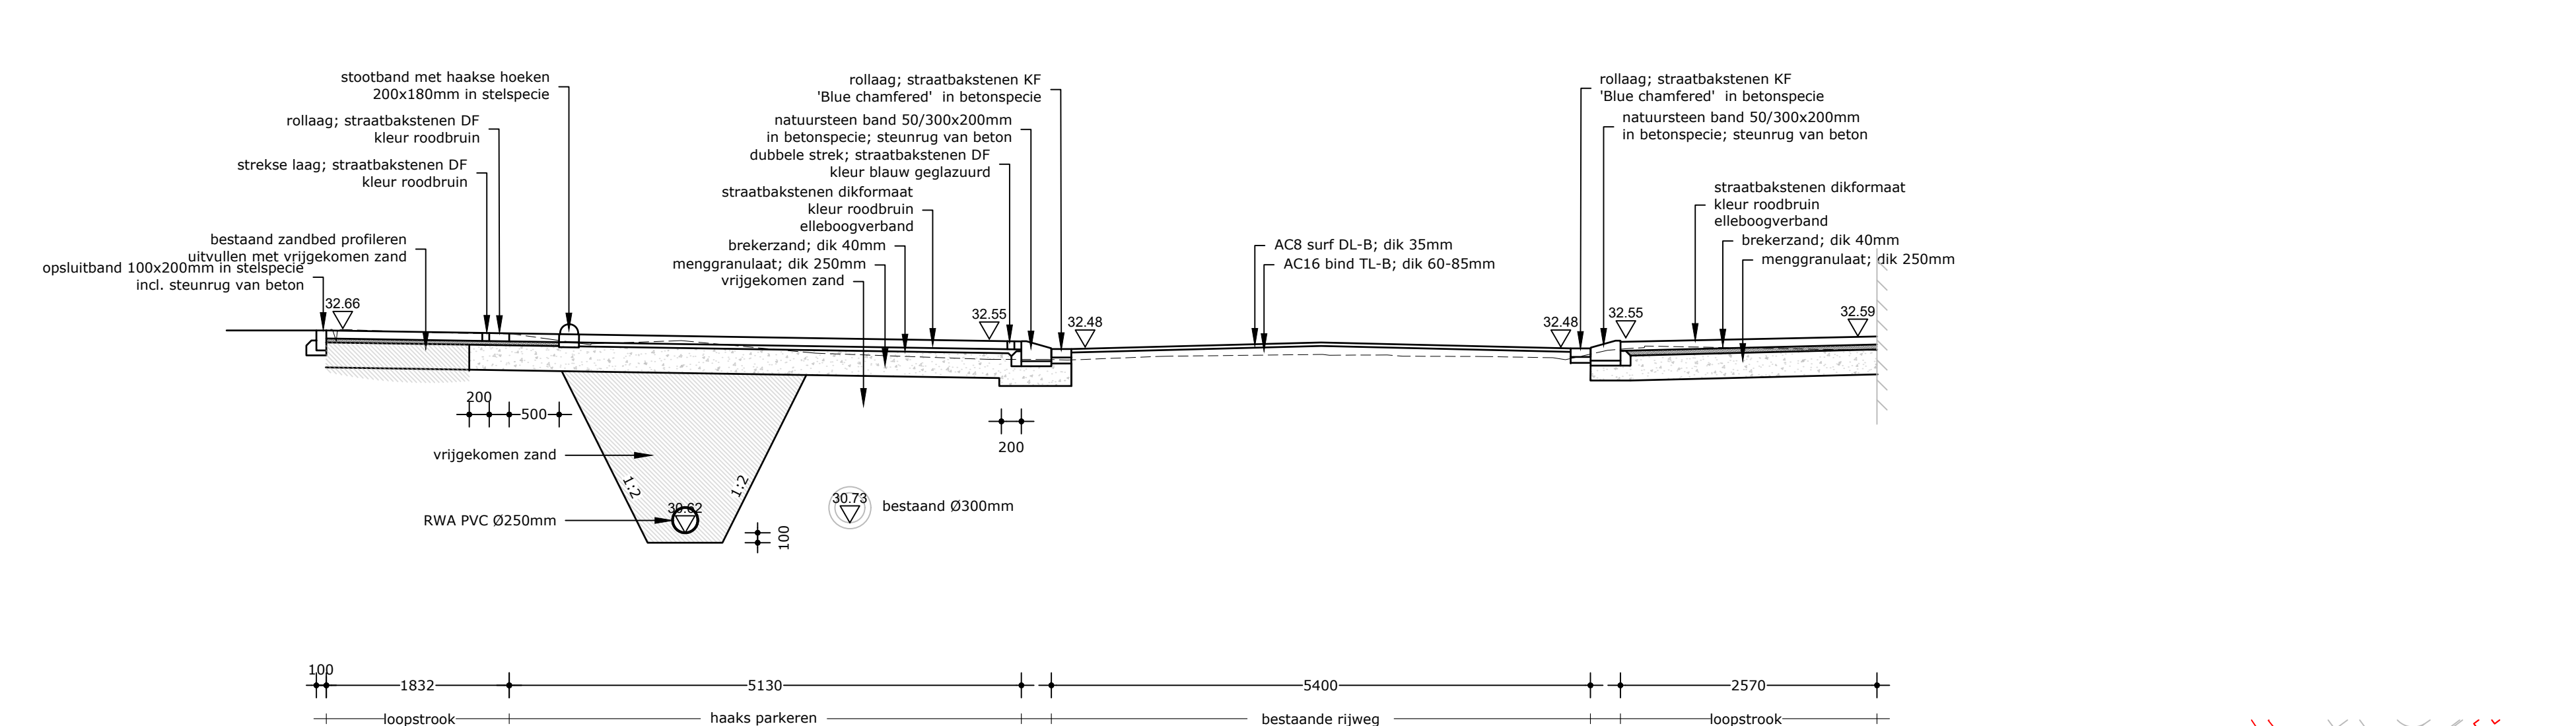

Normalprofil H-H Burg. Hobusstraat
Schaal 1:50

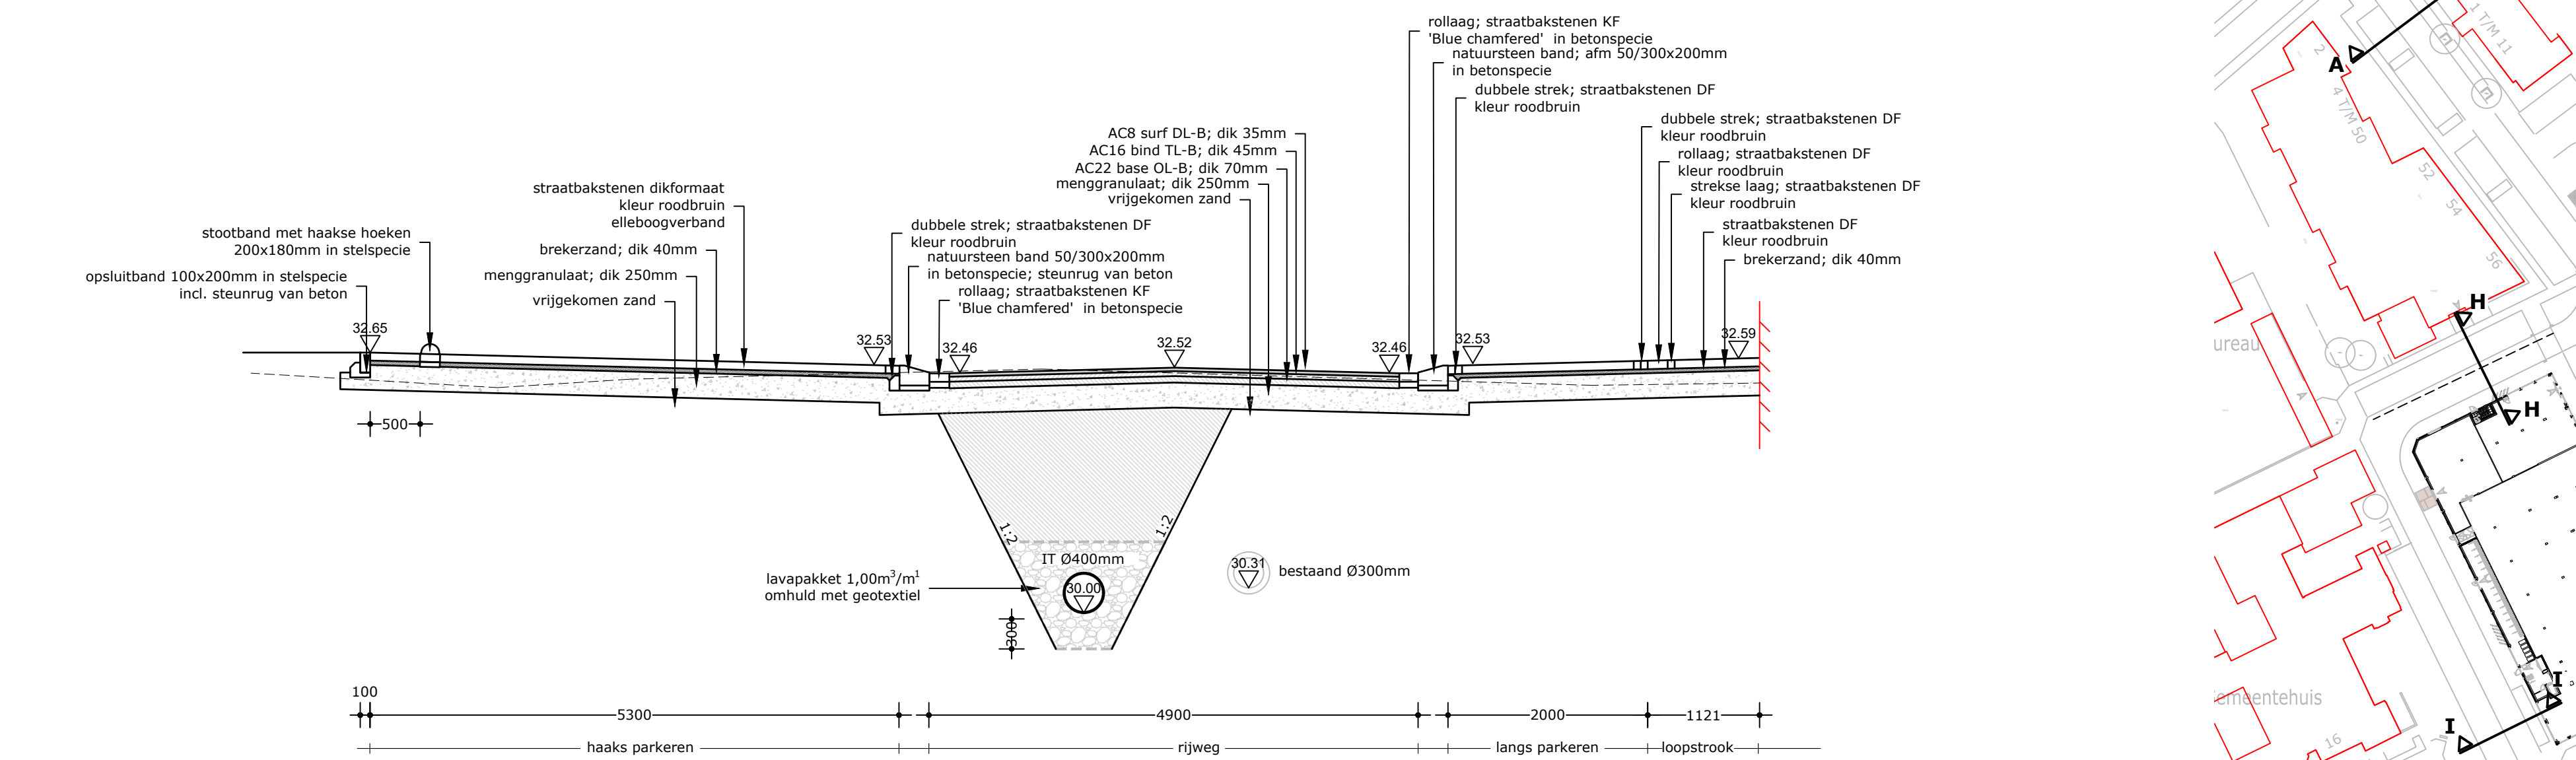

Normalprofil I-I Burg. Hobusstraat
Schaal 1:50

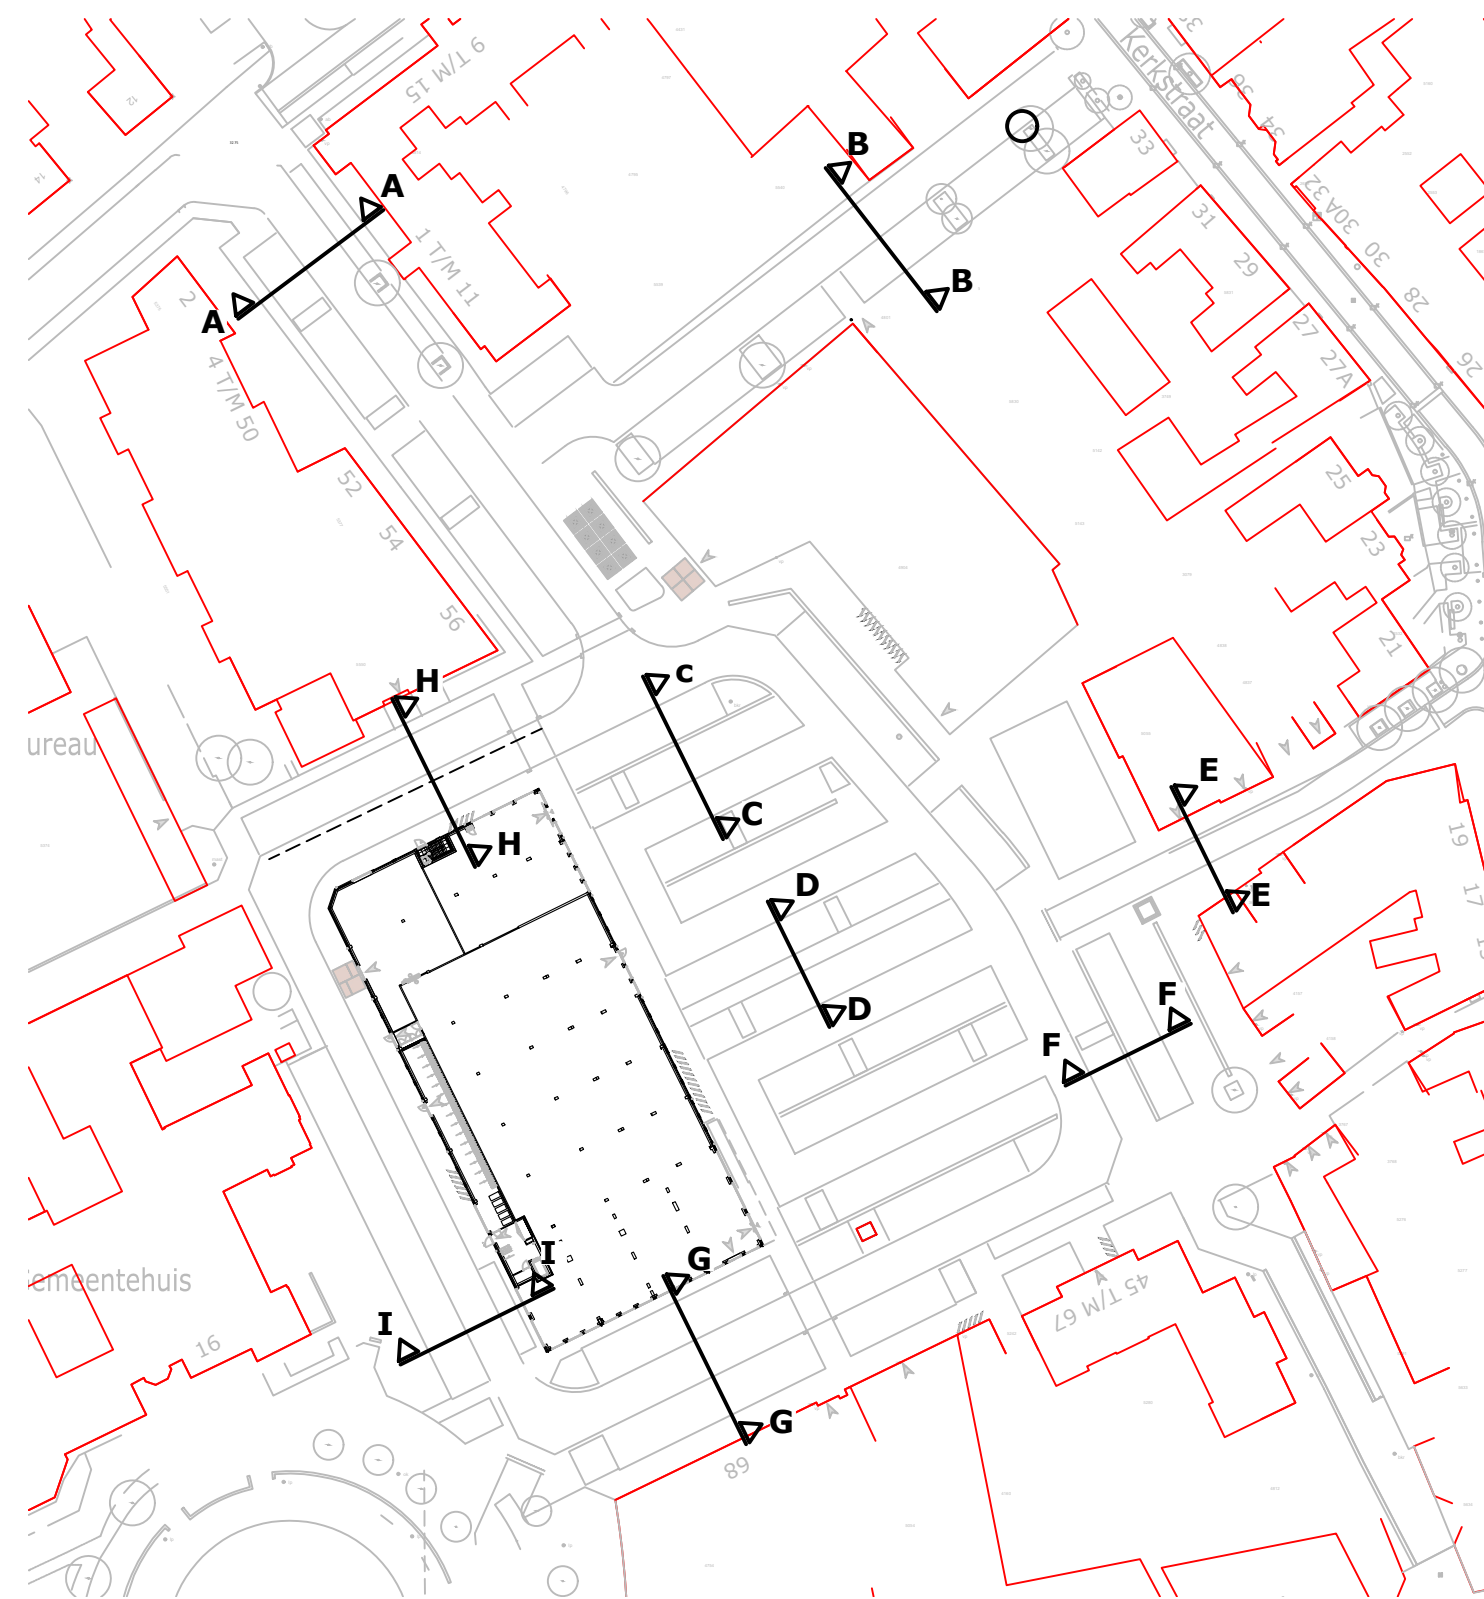

WISJINGEN / N.A.V.	STATUS	TEK.	GECONT.	PAR.	DATA	VERSIE
Wijzigingen na opt. aanpak	Ontwerp	NR	IS	21-04-2021	01-04-2021	D
Wijzigingen na opt. aanpak	Goedgek.	NR	IS	21-04-2021	01-04-2021	C
Wijzigingen na opt. aanpak	Goedgek.	NR	IS	09-04-2021	09-04-2021	B
Wijzigingen na opt. aanpak	Goedgek.	NR	IS	19-04-2021	19-04-2021	A

 GEMEENTE NEDERWEERT CENTRUMPLAN BURGEMEESTER HOBUSSTRAAT TE NEDERWEERT NORMAALPROFIELEN EN DETAILS	PROJECTNUMMER NDW-050-01	SCHAAL 1:10 / 1:20 / 1:500	
	TEKENINGNUMMER 21-04101	BESTANDNUMMER 21-002B	