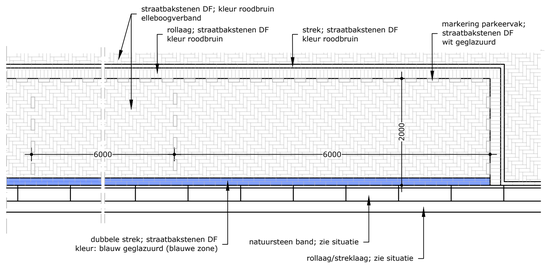

Principedetail langsparkeervak
Schaal 1:50

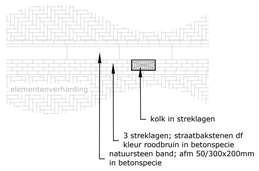

Principedetail kolk in streklagen
Schaal 1:50

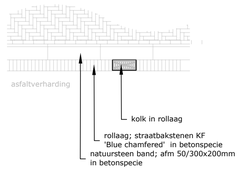

Principedetail kolk in rollaag
Schaal 1:50

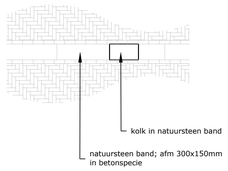

Principedetail kolk in natuursteen band
Schaal 1:50

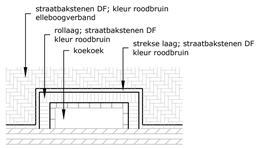

Principedetail straatwerk rondom koekoek/opstapjes deuren
Schaal 1:50

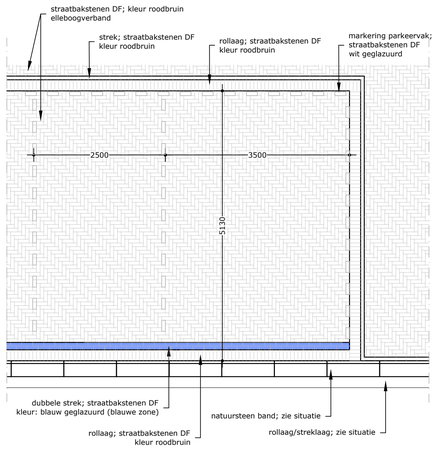

Principedetail haaksparkeren
Schaal 1:50

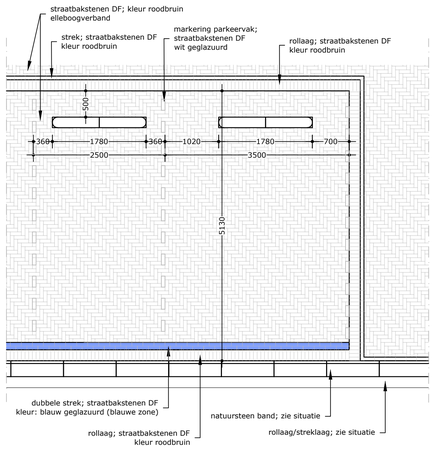

Principedetail haaksparkeren met stootband
Schaal 1:50

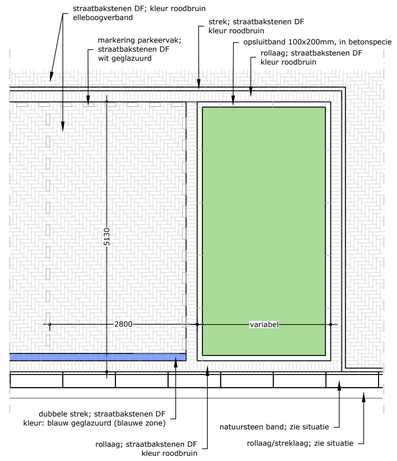

Principedetail opsluiting plantvak
Schaal 1:50

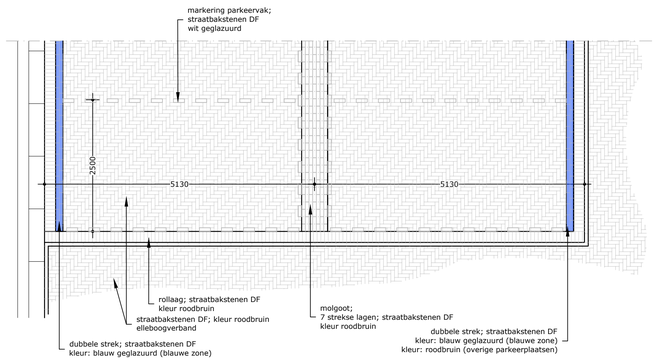

Principedetail parkeerplaatsen met molgoot
Schaal 1:50

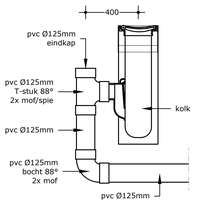

Principedetail kolkaansluiting trottoirkolken en straatkolken
Schaal 1:20

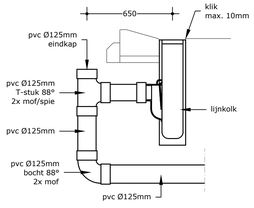

Principedetail kolk in streklagen
Schaal 1:20

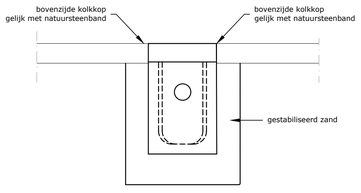

Vooraanzicht
Principedetail kolk in granietband
Schaal 1:20

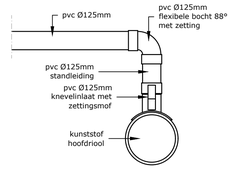

Principedetail eenzijdige aansluiting op kunststof hoofdriool
Schaal 1:20

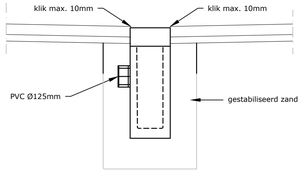

Zijaanzicht
Principedetail kolk in granietband
Schaal 1:20

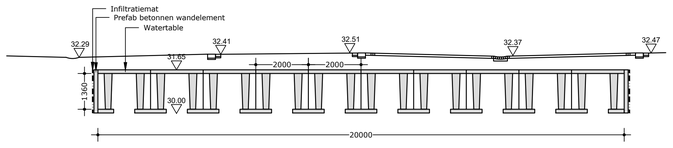

Doorsnede kelder
Schaal 1:100

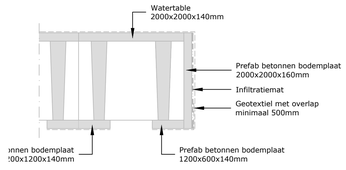

principedetail wand
Schaal 1:50

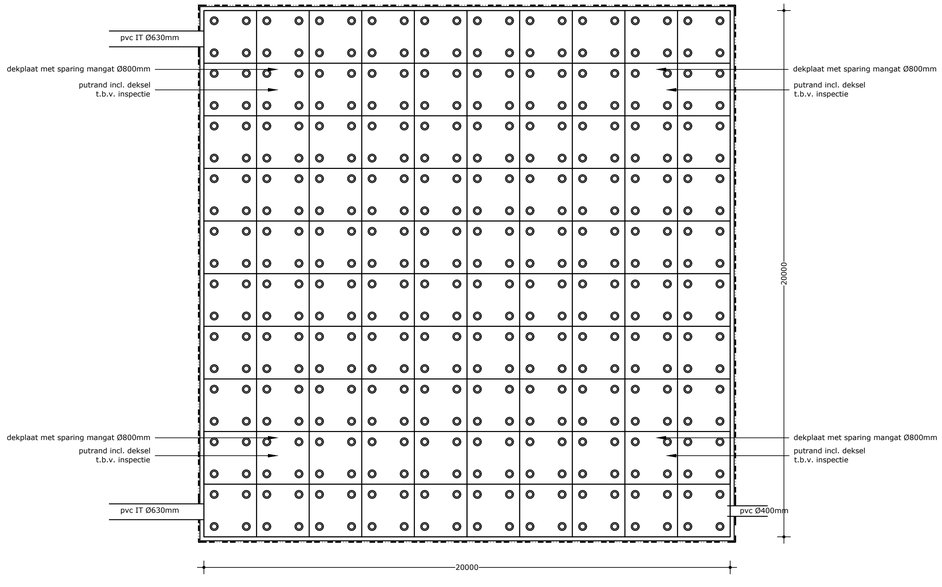

bovenaanzicht kelder
Schaal 1:100

WIJZIGING / N.A.V. :	STATUS	TEK.	GECONTR.	DWG.	DATUM	VERSIE
wijzigingen na opm. opdrachtgever	Concept	NR.	JS		23-04-2021	C
wijzigingen na opm. opdrachtgever	Concept	NR.	JS		09-04-2021	B
	Concept	NR.	JS		19-03-2021	A

Nederweert
samen groeiend, samen doen!

GEMEENTE NEDERWEERT

CENTRUMPLAN BURGEMEESTER HOBUSSTRAAT TE NEDERWEERT
NORMAALPROFIELEN EN DETAILS 2-2

BROUWERS adviesbureau

PROJECTNUMMER:	SCHAAL:
NDW-050-01	1:10 / 1:20 / 1:500
TEKENINGNUMMER: 21-04102	BESTEKNUMMER: 21-002B

Minderbroedersingel 150 Postbus 245
6041 KG Roermond 6040 AE Roermond
T 0475 334 651 E info@brouwers.com
F 0475 311 400 I www.brouwers.com

© BROUWERS adviesbureau Bouw & Techniek