



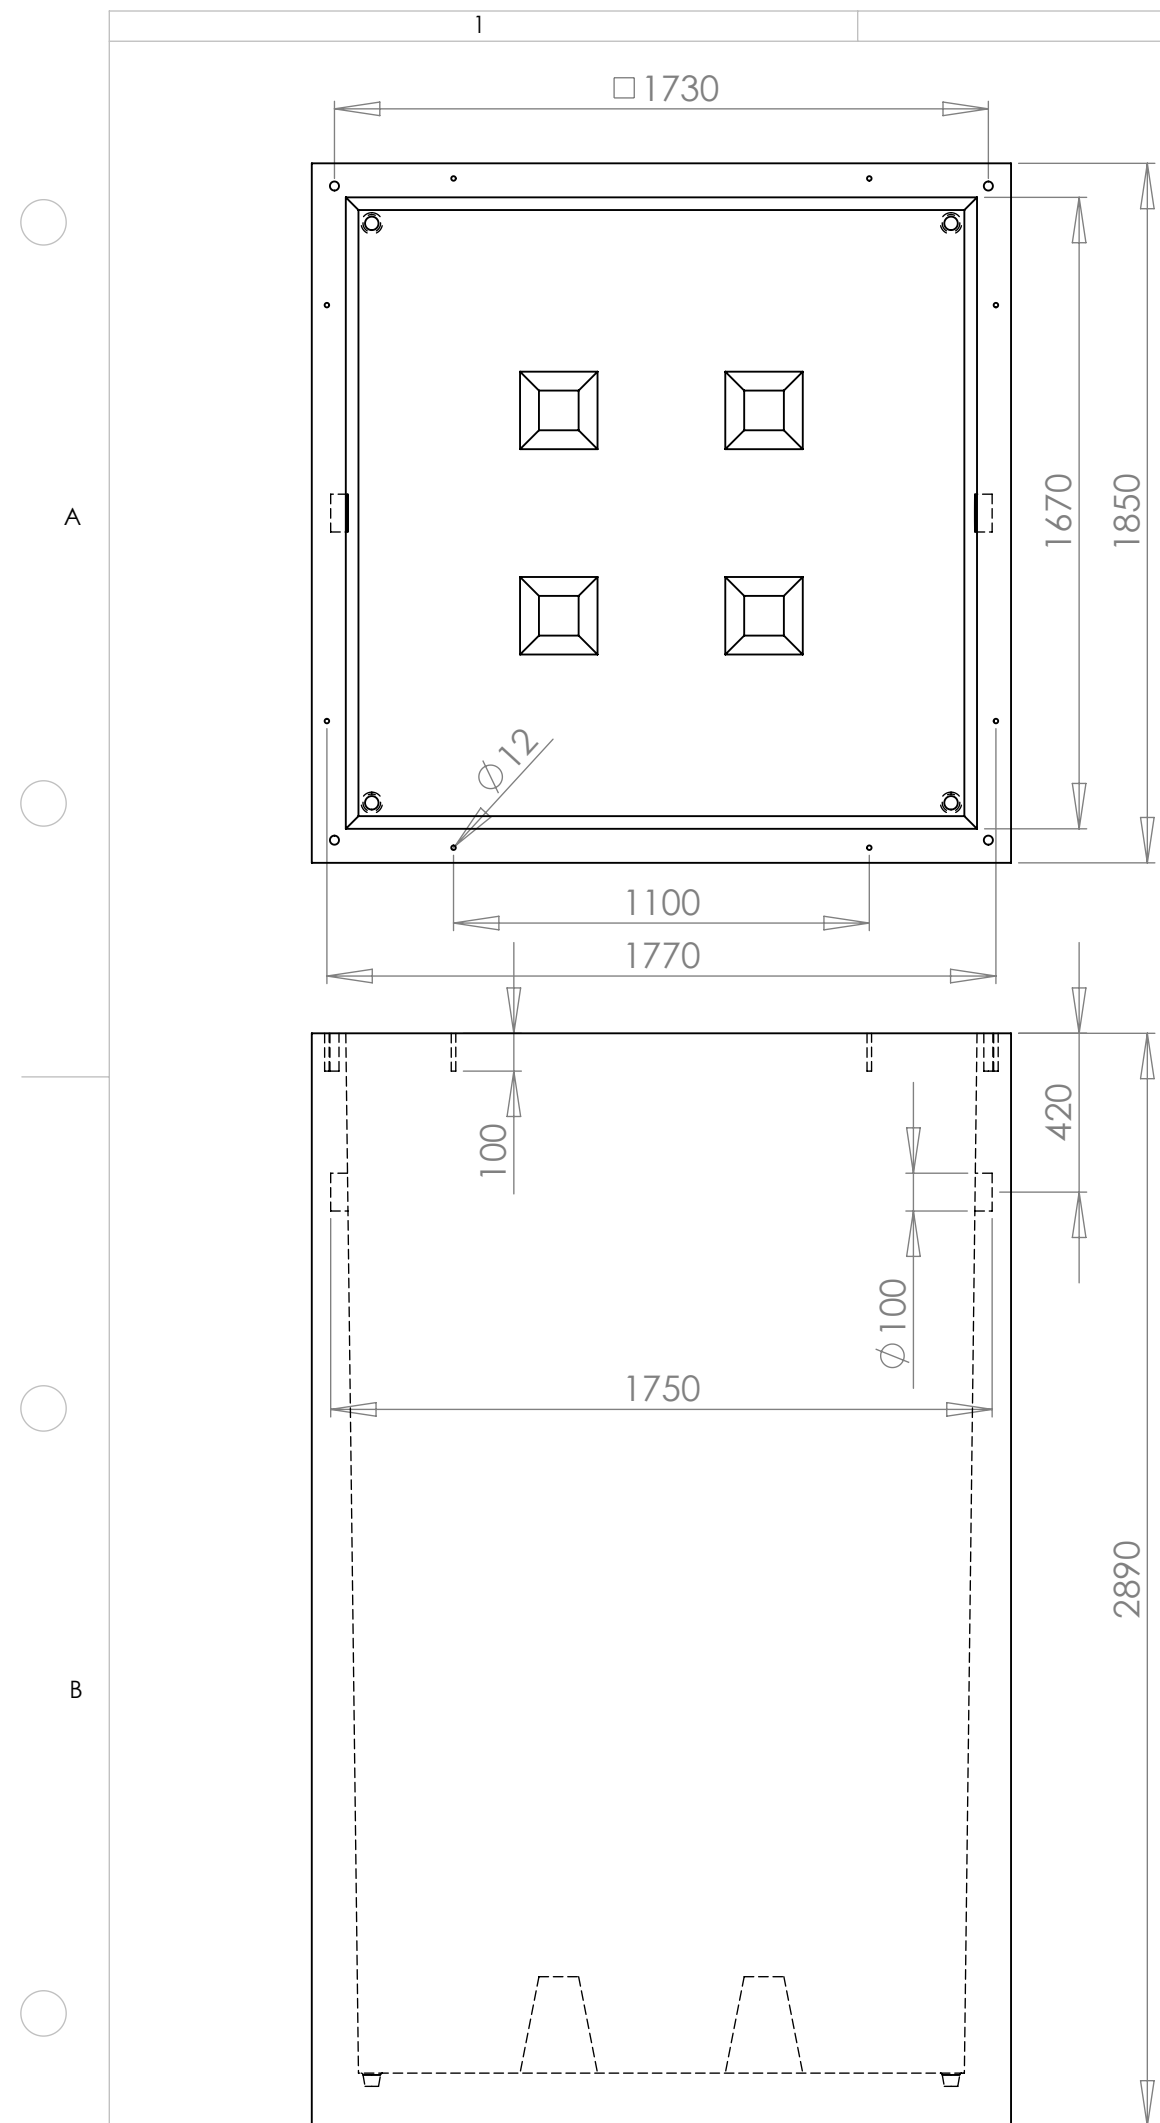

Eigen gew. = 6320 kg

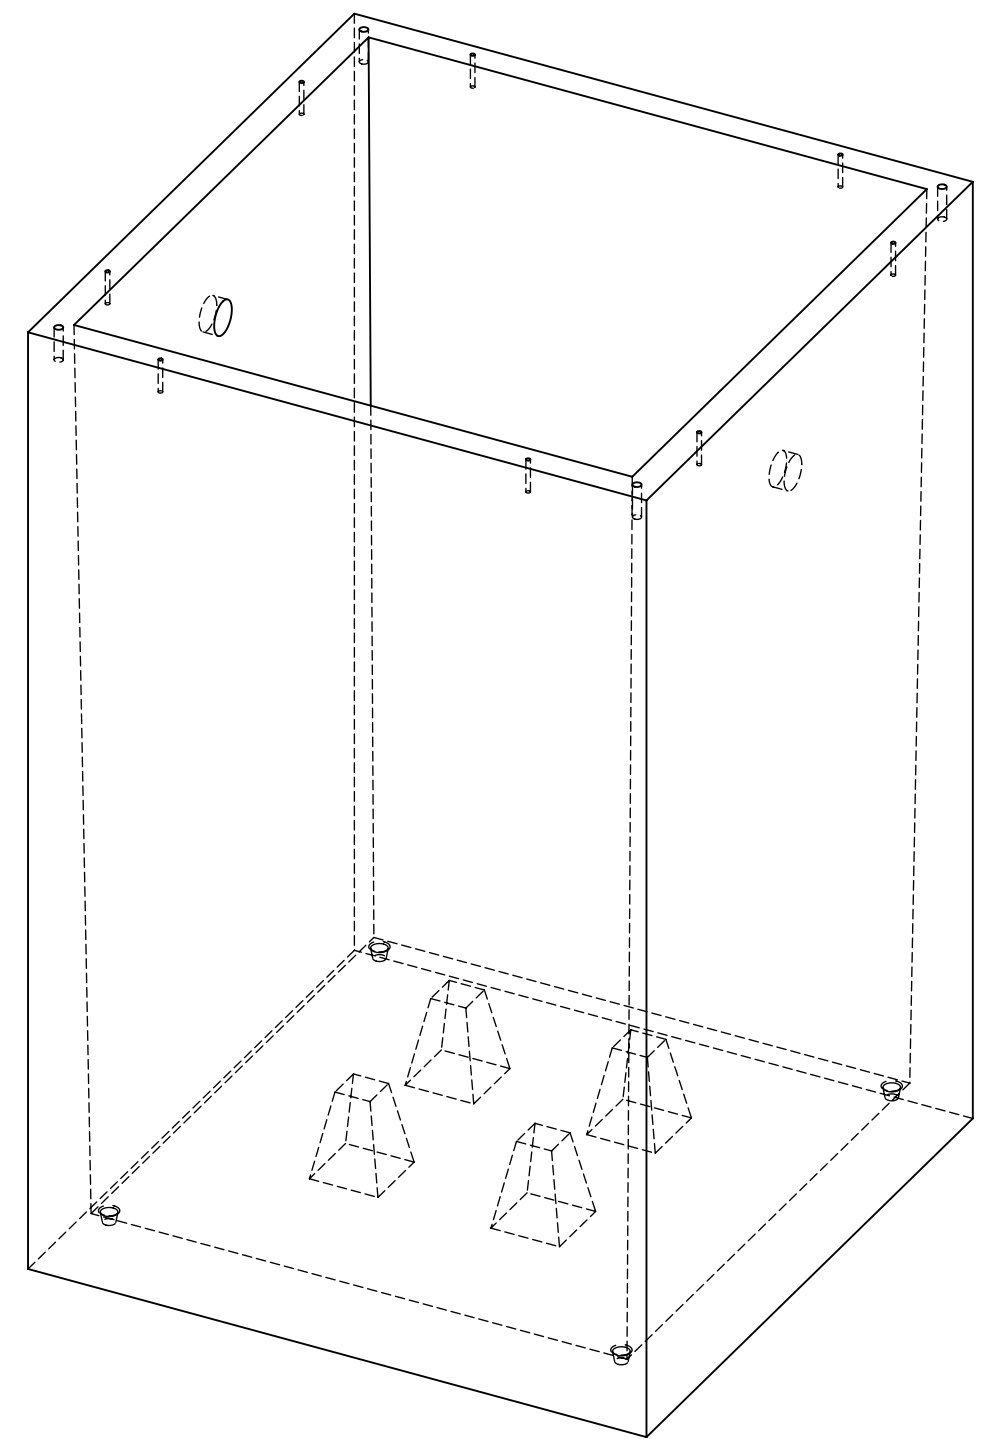

 Straatweg 7 Maarssen, telefoon: 0346 592411, telefax: 0346 561174		opmerkingen		versie	01	
				dd creatie	21/06/2010	
	maateenheid mm	schaal 1:20		gef. door M. Rijken	dd wijziging	31/03/2011
		maateenheid mm		tek. nummer 00028640	fase	Production
formaat A3		blad 1 van 1	soort tek.	Monotekening		
maattoleranties volgens NEN-ISO 406 vorm en plaatstoleranties volgens NEN-ISO 1101						
Alle rechten uitdrukkelijk voorbehouden. Vermengingvuldiging of mededeling aan derden, in welke vorm ook, is zonder schriftelijke toestemming van eigenares niet geoorloofd.						
omschrijving:		materiaal zie omschrijving			artikelcode	
Betonput 5m3 Meteor		nabeh. Geen			DRW-031884	

Alle rechten uitdrukkelijk voorbehouden. Vermenigvuldiging of mededeling aan derden, in welke vorm ook, is zonder schriftelijke toestemming van eigenares niet geoorloofd.