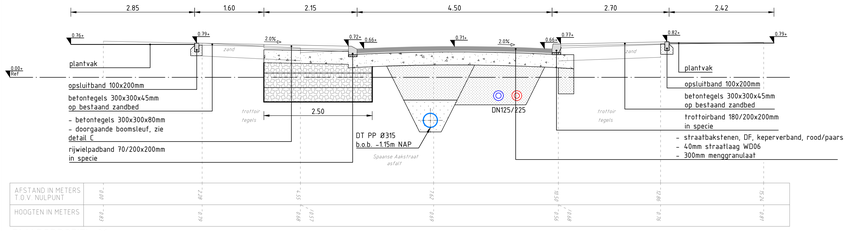

DWARSPROFIEL 01
schaal 1:50

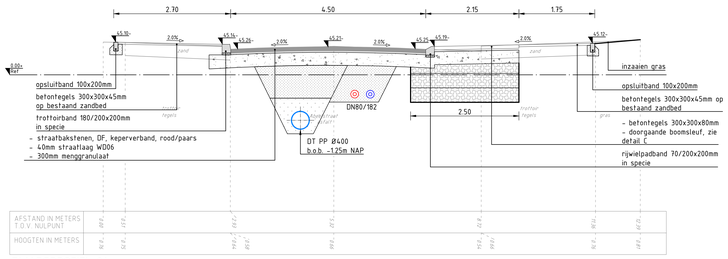

DWARSPROFIEL 04
schaal 1:50

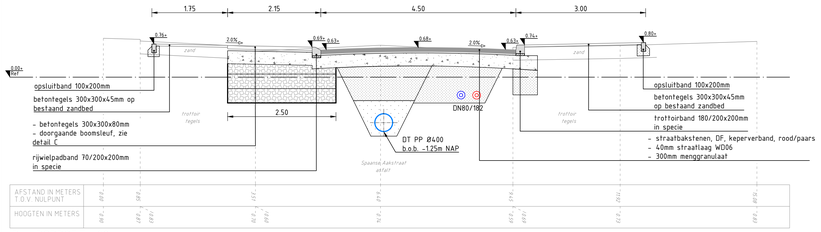

DWARSPROFIEL 02
schaal 1:50

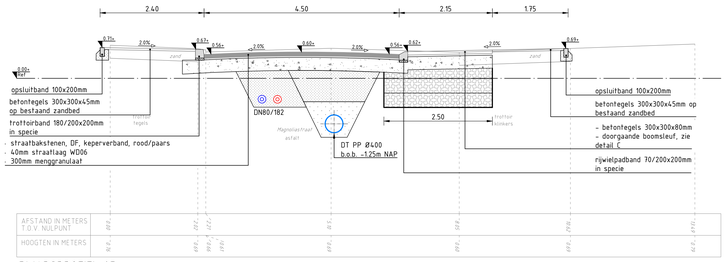

DWARSPROFIEL 05
schaal 1:50

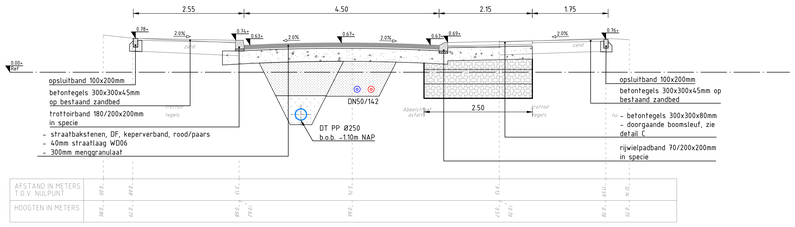

DWARSPROFIEL 03
schaal 1:50

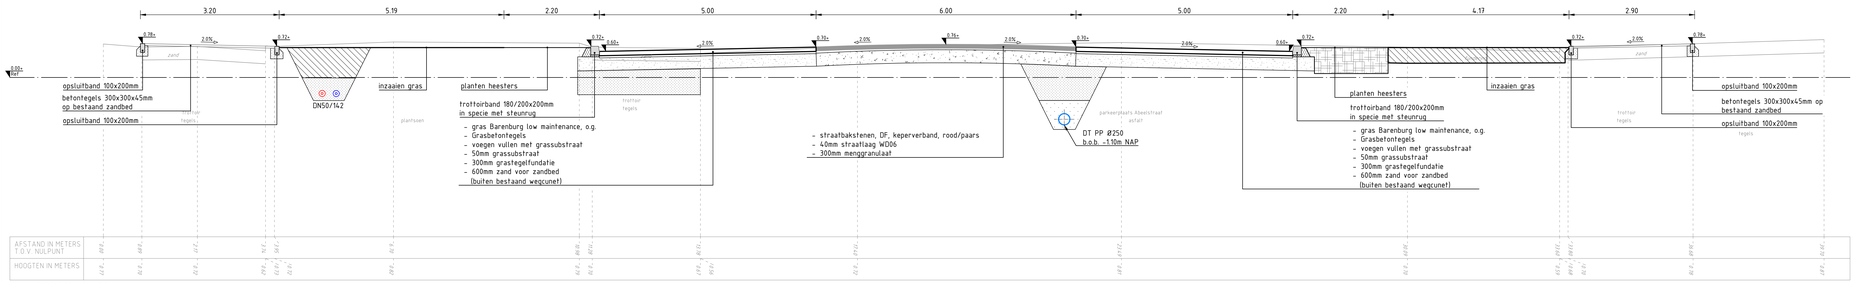

DWARSPROFIEL 06
schaal 1:50

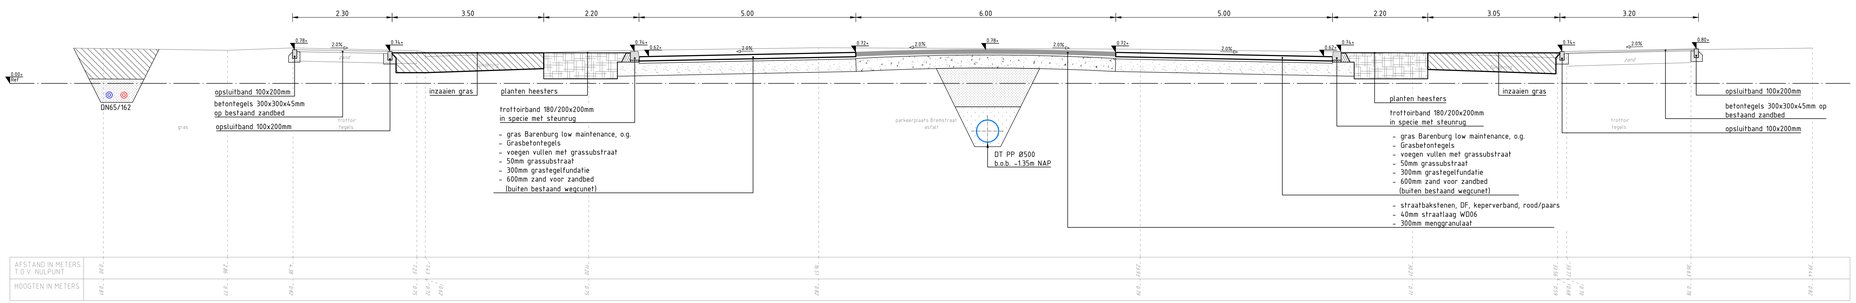

DWARSPROFIEL 07
schaal 1:50

0 2 4 6 8m
Schaal 1:200

Status: DEFINITIEF

Deze tekening blijft het eigendom van de gemeente Groningen en mag zonder schriftelijke toestemming niet worden gekopieerd, noch aan derden worden verstrekt, of ter inzage worden gegeven. De digitale gegevens op de tekening worden alleen ter informatie verstrekt, men kan hieraan geen rechten ontlenen. © gemeente Groningen 2020

Werk:
Selwerd Zuid, Herinrichting

Gemeente Groningen
Directie Stadsontwikkeling
Ruimtelijke Ontwikkeling & Uitvoering
afd. Stadsingenieurs
Postbus 7061
9700 JB Groningen
t : 14050
e : secretariaat.stadsingenieurs@groningen.nl
i : www.gemeente.groningen.nl

Fase:
BESTEK

Betreft:
Dwarsprofielen

Getekend:	T. van Nimwegen	Codeer:	
Datum:	21-06-2022	Beschikker:	59-2021
Gecontroleerd:	T. Daalmeijer	Archief nr.:	
Datum:	21-06-2022	Schaal:	1:200
Formaat:	A0	Wijziging:	
Blad:	6	Tekeningnr.:	59-2021-06
Totaal bladen:	10		