



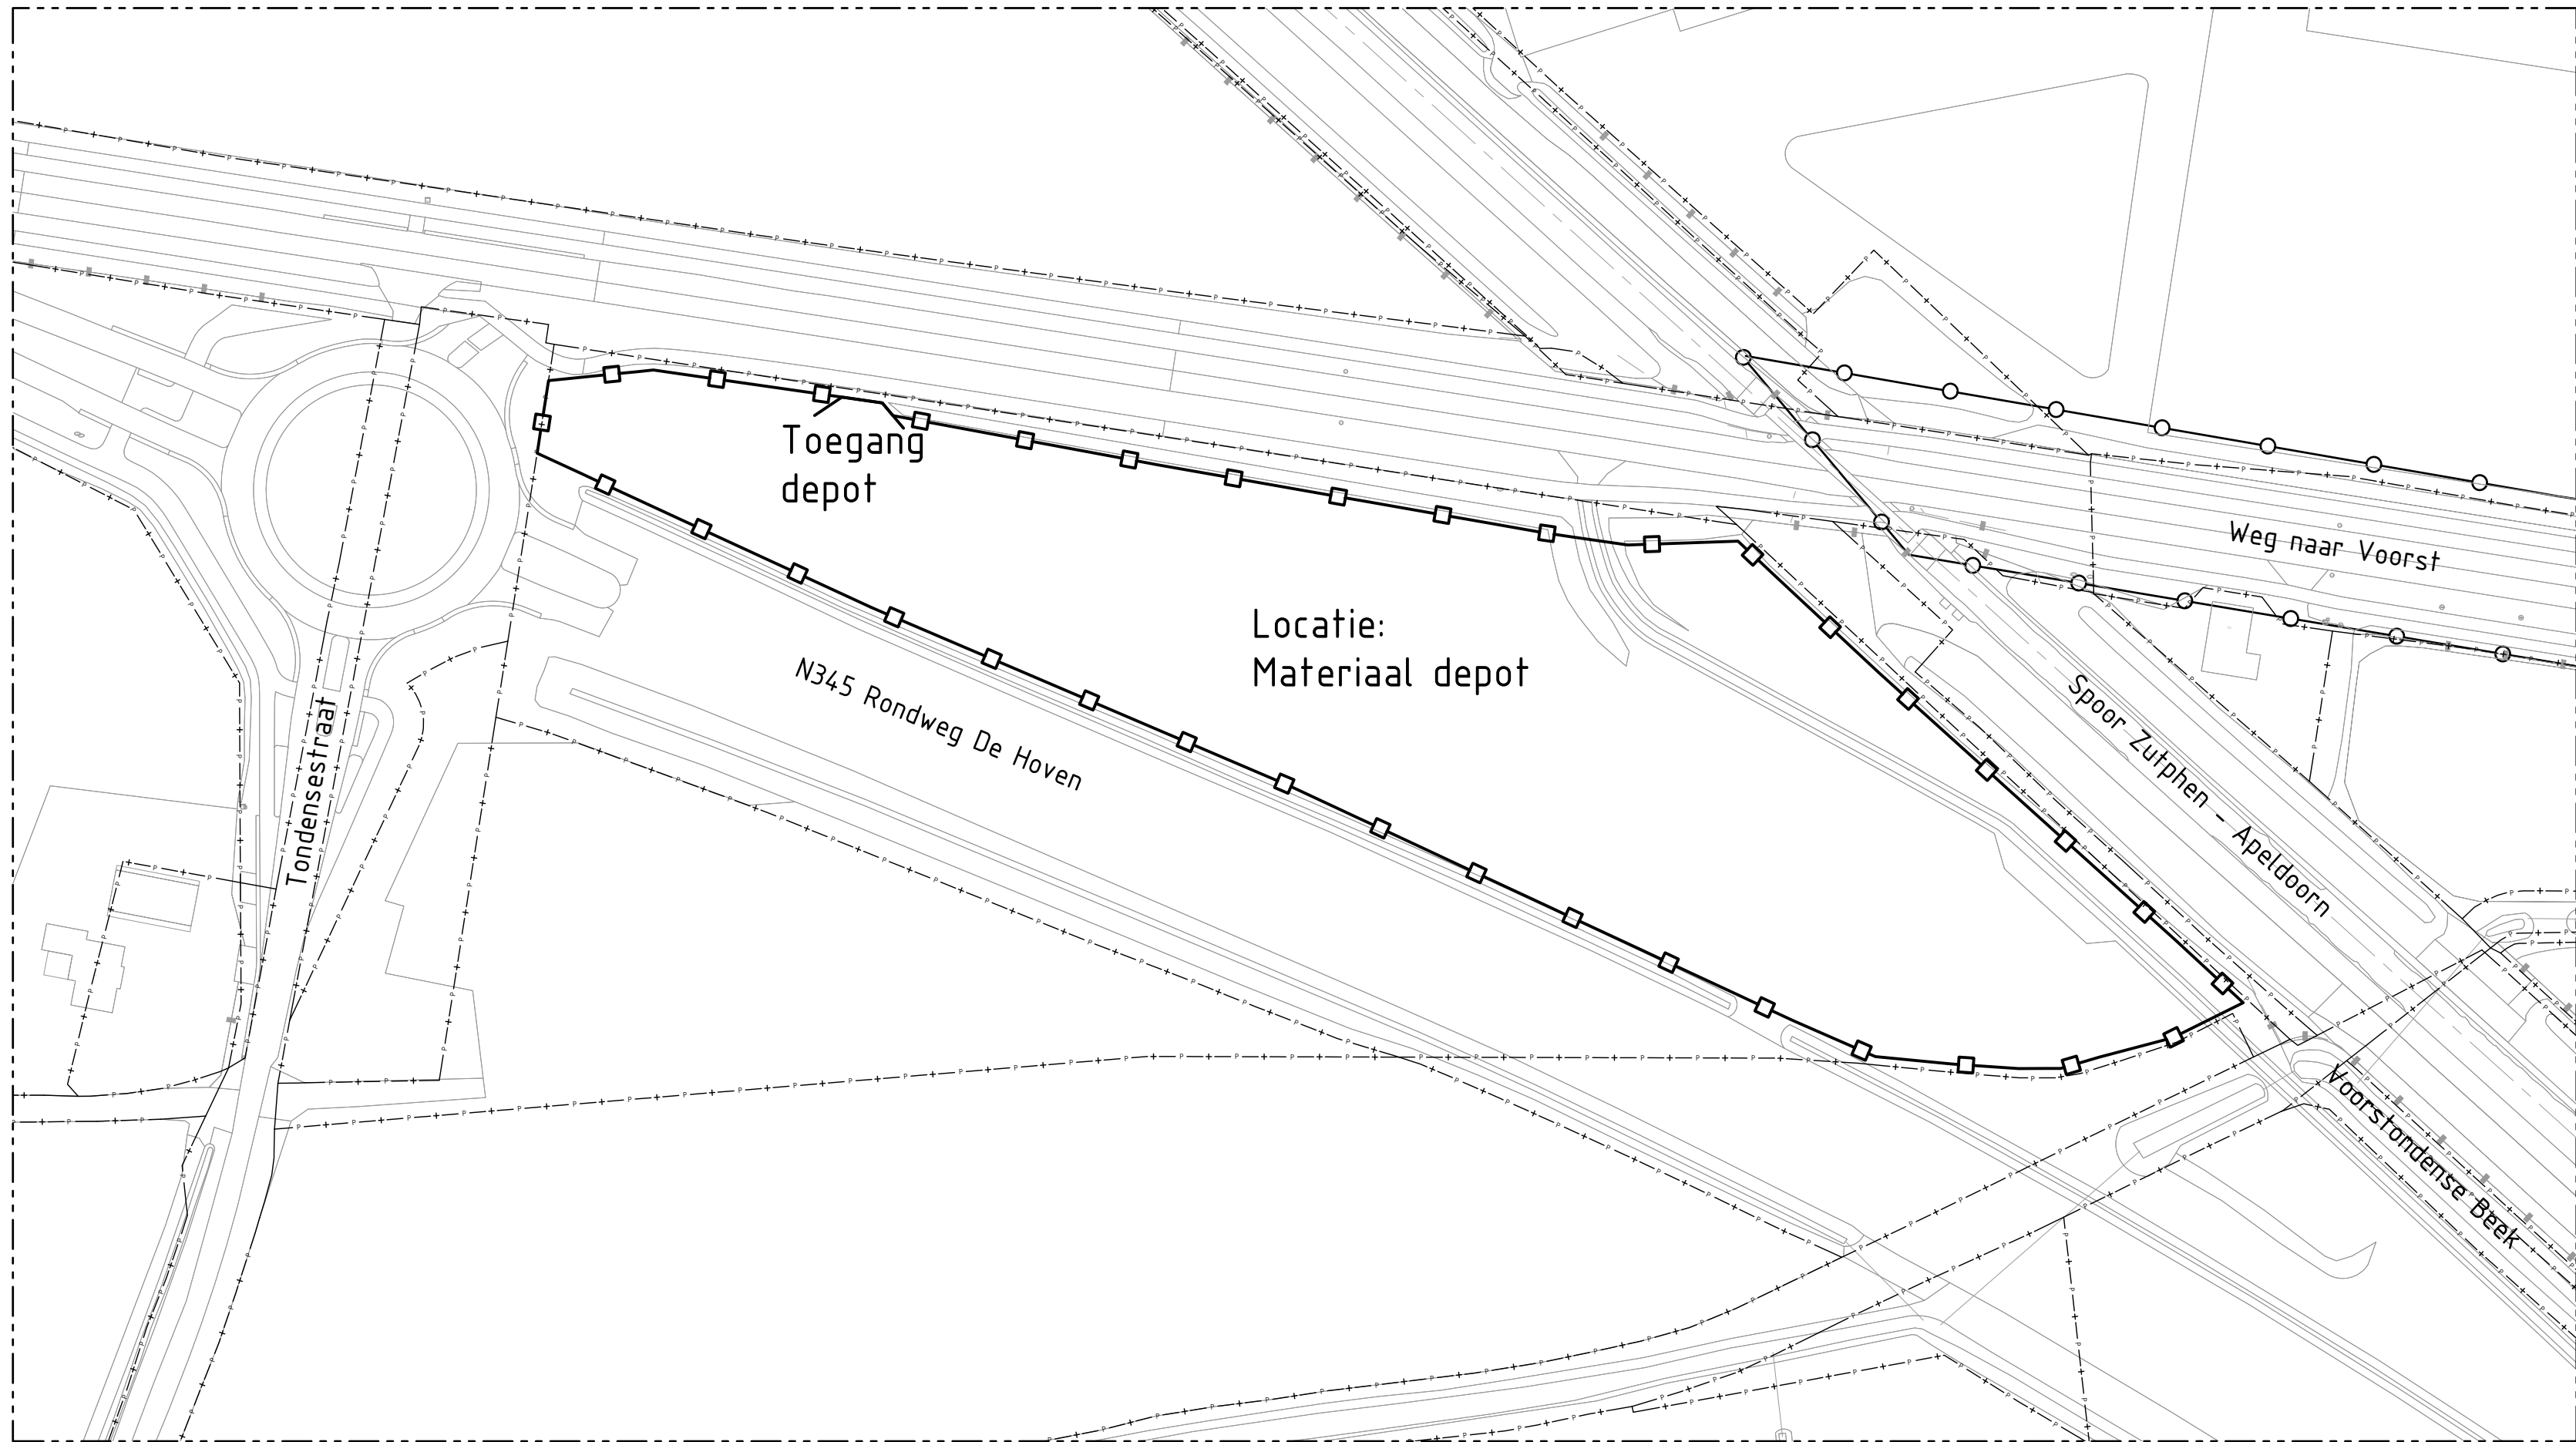

Locatie West
Schaal 1:1.000

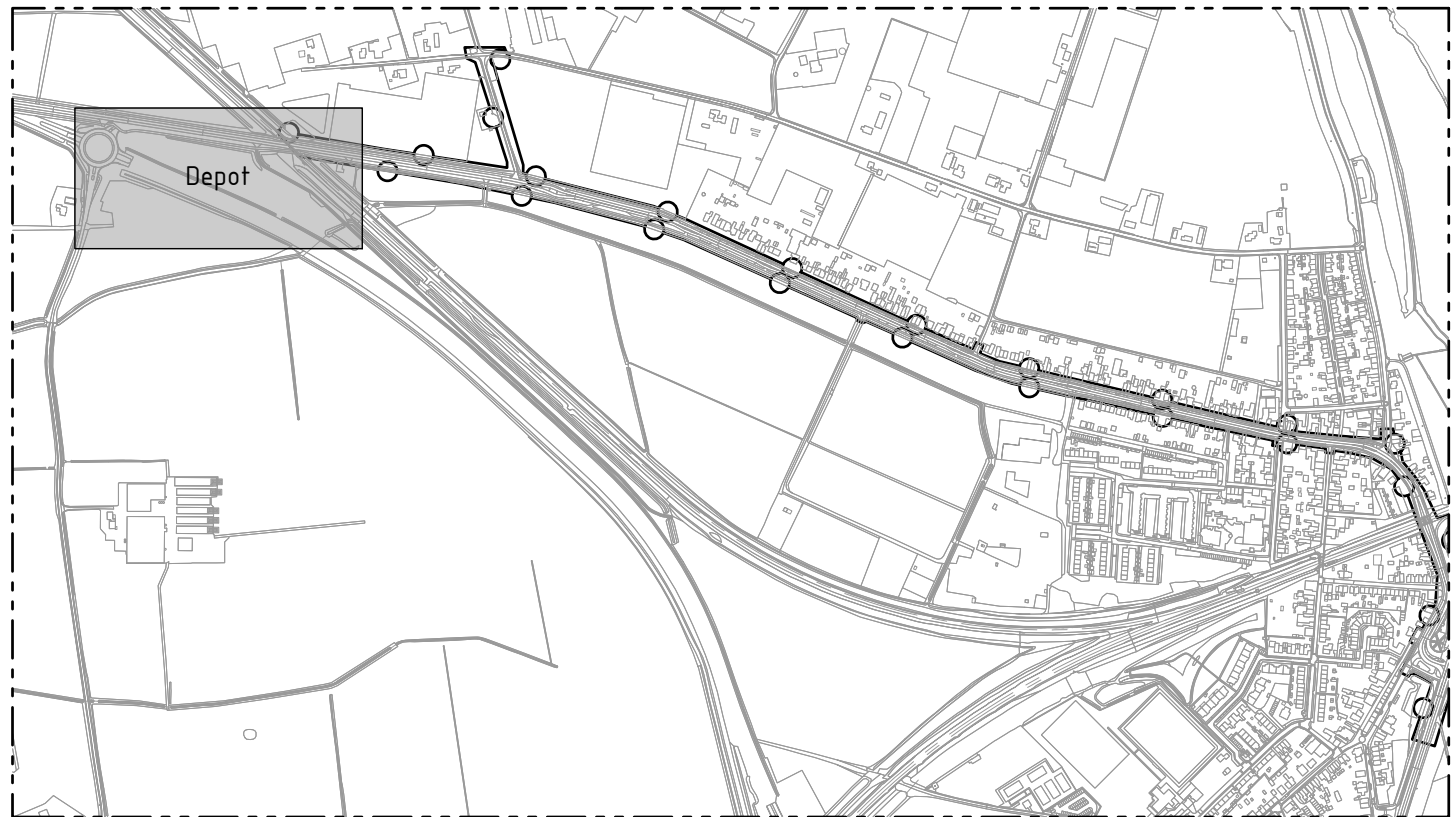


Overzicht
Schaal 1:10.000

Verklaring

Ondergrond: BGT 23-06-2022
Kadastraal BRK 23-06-2022

Maten in meters, tenzij anders vermeld
Peilmaten in meters t.o.v. NAP, tenzij anders vermeld
Materiaalmaten in mm, tenzij anders vermeld

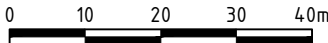

Projectnummer P220140	Tekeningnummer 4071	Versie B	Status DEFINITIEF	Vrijgegeven RHa 10-02-2023	Documentnummer P220140-4071-36
Schaal 1:1000	Fase Bestek		Opdrachtgever Gemeente Zutphen Team: Werken		
Bladformaat A2	Blad in bladen 36 / 37				
Getekend RDi 11-10-2022	Gewijzigd JSi 10-02-2023		Project Reconstructie Weg naar Voorst		
 De Stoven 41-C T206 AZ Zutphen 0575 - 74 30 89 info@pbbv.nl www.pbbv.nl			Omschrijving Locatie Depot		