

DWARSPROFIEL	
AFSTAND	
BESTANDE HOOGTE	
NIUWE HOOGTE AS	
VERTICAAL ALIGNEMENT	
HORIZONTAAL ALIGNEMENT	


NIUW DWA-RIOL	
POTNUMMER	
NIUWE PUTDEKSELHOOGTE	
VLOEVAK	
DIMENSIONERING	

NIUW RWA-RIOL	
POTNUMMER	
NIUWE PUTDEKSELHOOGTE	
VLOEVAK	
DIMENSIONERING	

BESTAND RIOL	
POTNUMMER	
NIUWE PUTDEKSELHOOGTE	
VLOEVAK	
DIMENSIONERING	

LENGTEPROFIEL A-A

RANDENBORGWEG
SCHAAI 1:500/1:50

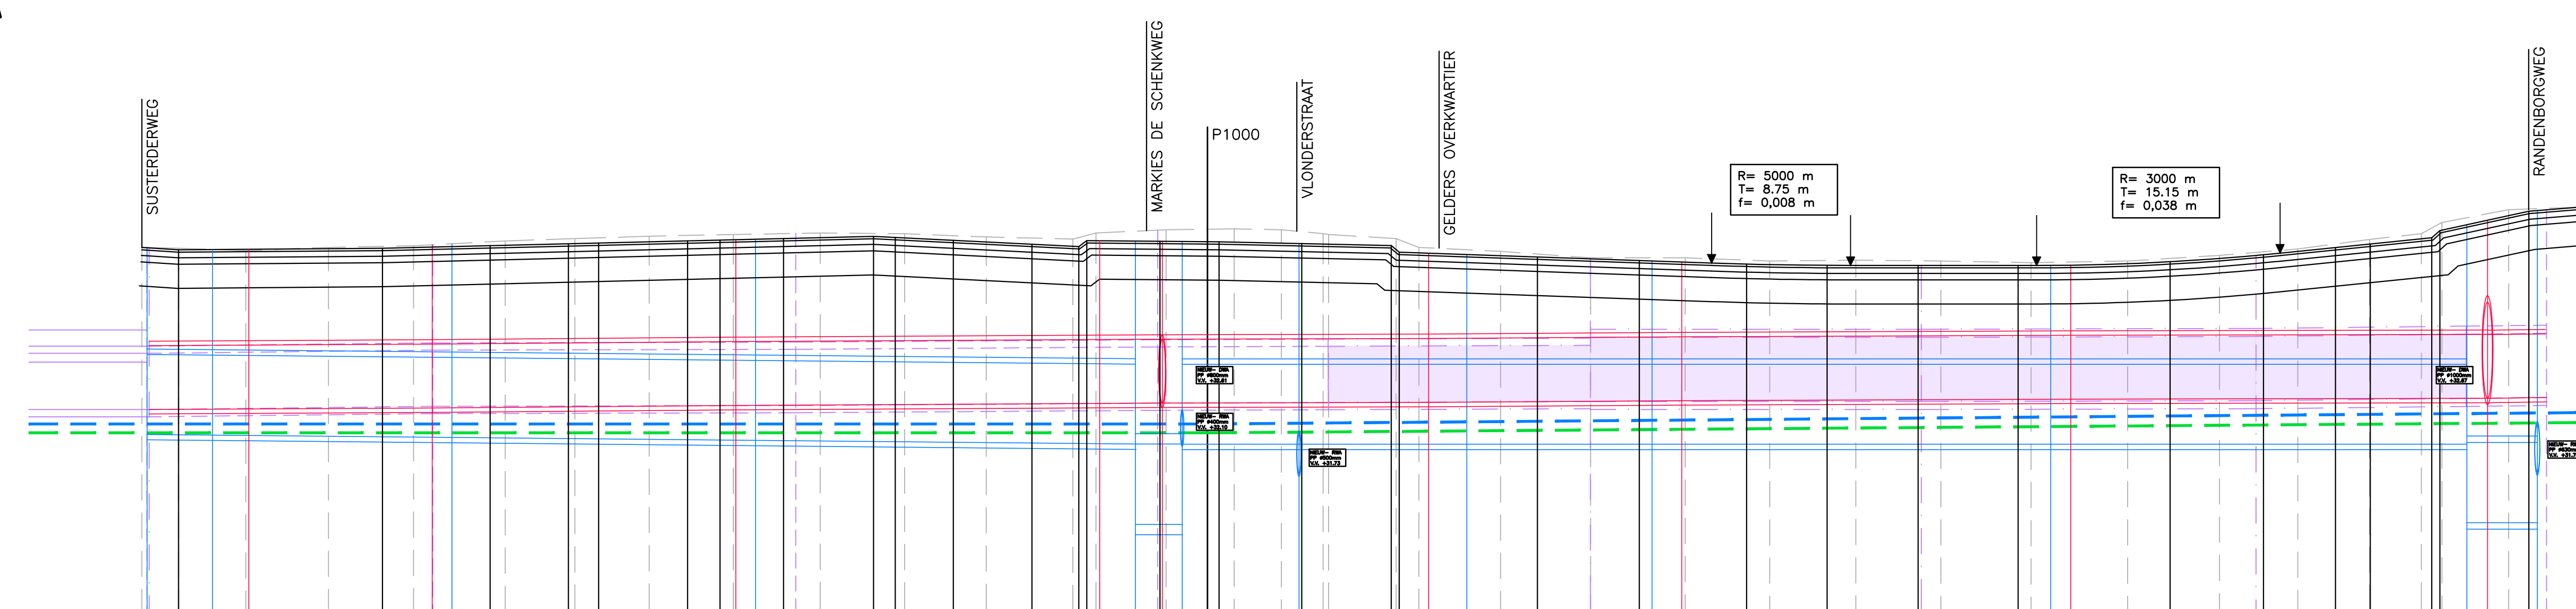

DWARSPROFIEL	
AFSTAND	
BESTANDE HOOGTE	
NIUWE HOOGTE AS	
VERTICAAL ALIGNEMENT	
HORIZONTAAL ALIGNEMENT	

NIUW DWA-RIOL	
POTNUMMER	
NIUWE PUTDEKSELHOOGTE	
VLOEVAK	
DIMENSIONERING	

NIUW RWA-RIOL	
POTNUMMER	
NIUWE PUTDEKSELHOOGTE	
VLOEVAK	
DIMENSIONERING	

BESTAND RIOL	
POTNUMMER	
NIUWE PUTDEKSELHOOGTE	
VLOEVAK	
DIMENSIONERING	

LENGTEPROFIEL B-B

HAVERTERWEG
SCHAAI 1:500/1:50

BESTAND MAANVELD

NIUW MAANVELD

HOOGTE (GEOCORRIGERDE) GEMETEN GRONDWATERSTAND

GEMIDDELTE (GEOCORRIGERDE) GEMETEN GRONDWATERSTAND

P1001 LOCATIE METING GRONDWATERSTAND

BESTAND TE HANDELIKEN RIOL

BESTAND TE VERVUUDEN RIOL

BESTAND TE SCHUIMEN RIOL

NIUWE RWA/RIOL-RIOL VOOR MATERIAAL EN DIAMETER ZIE LENGTEPROFIEL

NIUW LAANKORTER INFILTRATERIOL: - #800mm = 1.32 x 0.80m - #1000mm = 2.31 x 0.80m - #1000mm = 2.36 x 1.00m

NIUWE DWA-RIOL VOOR MATERIAAL EN DIAMETER ZIE LENGTEPROFIEL

DEFINITIEF

PLANOREP HOOGEN B.V.

project

HERINRICHTING HAVERTERWEG, RANDENBORGWEG

opdrachtgever

GEMEENTE ECHT-SUSTEREN

ontwerper

LENGTEPROFIEL

getekend

RW/BB

getekend door

G:\2023\21.071 - Herinrichting Havertweg en Randenborgweg_Nieuwland\02_Bestekteksten\02_08\21.071 - Lengte.prog

getekend door

21.071 - Lengte.prog

getekend door

21.071 - Lengte.prog

21.071

B.18

getekend door

G:\2023\21.071 - Herinrichting Havertweg en Randenborgweg_Nieuwland\02_Bestekteksten\02_08\21.071 - Lengte.prog

getekend door

21.071 - Lengte.prog

getekend door

21.071 - Lengte.prog