



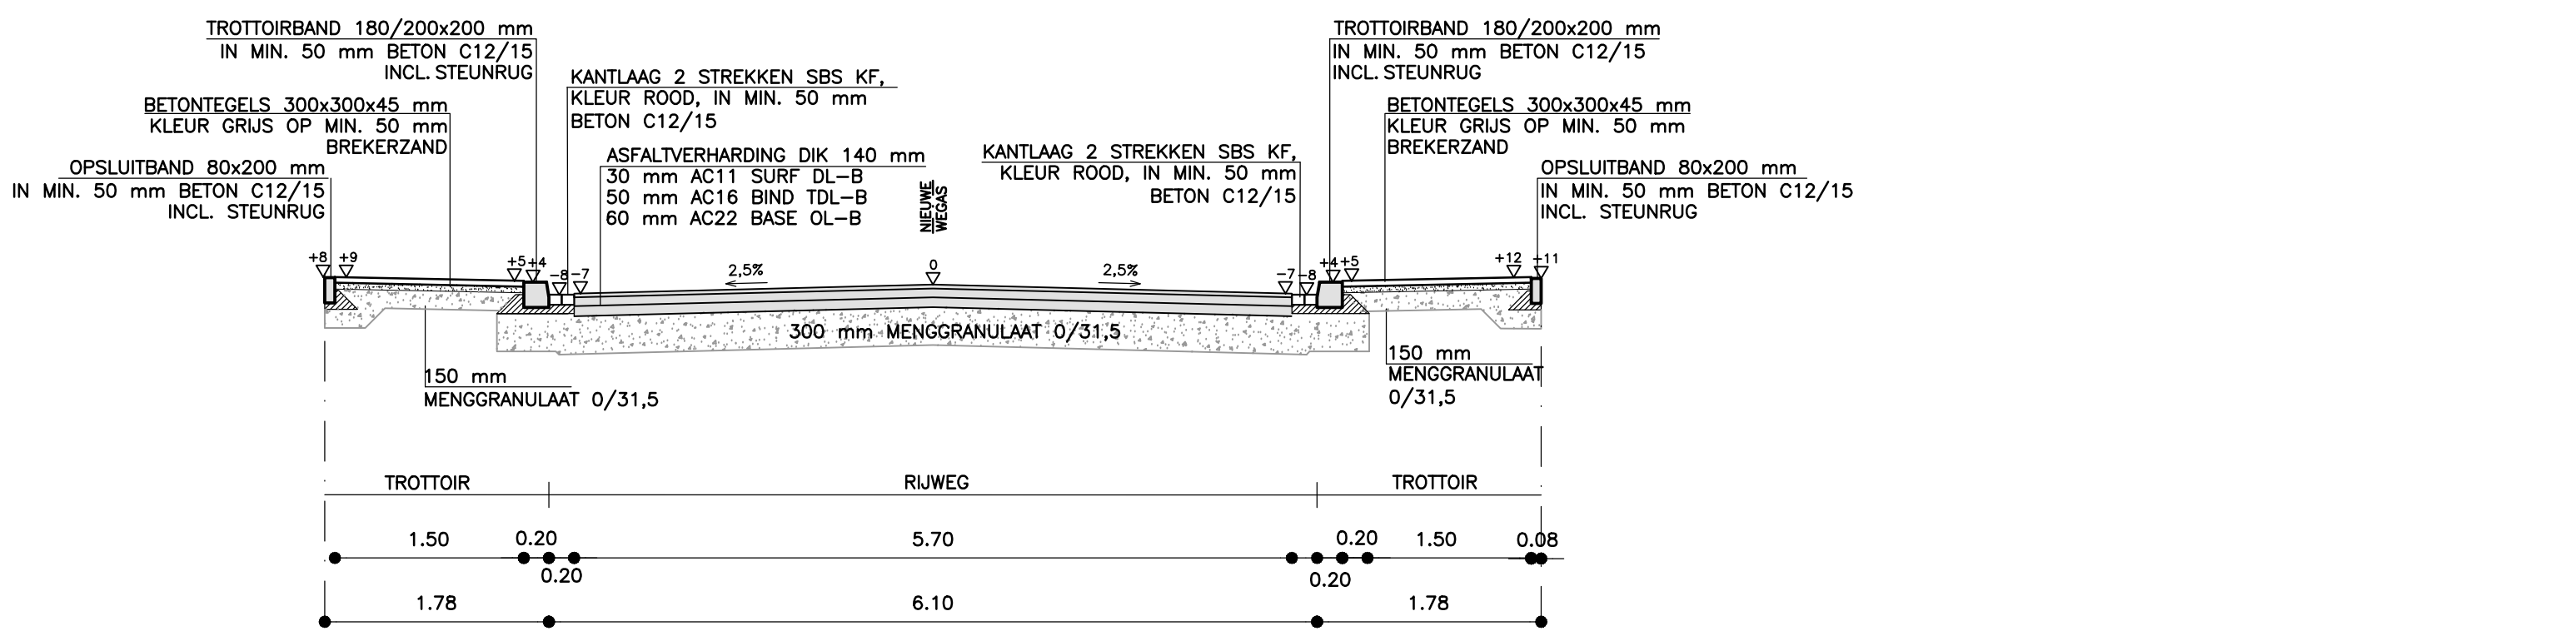


NORMAALPROFIEL 1

SCHAAL 1:50

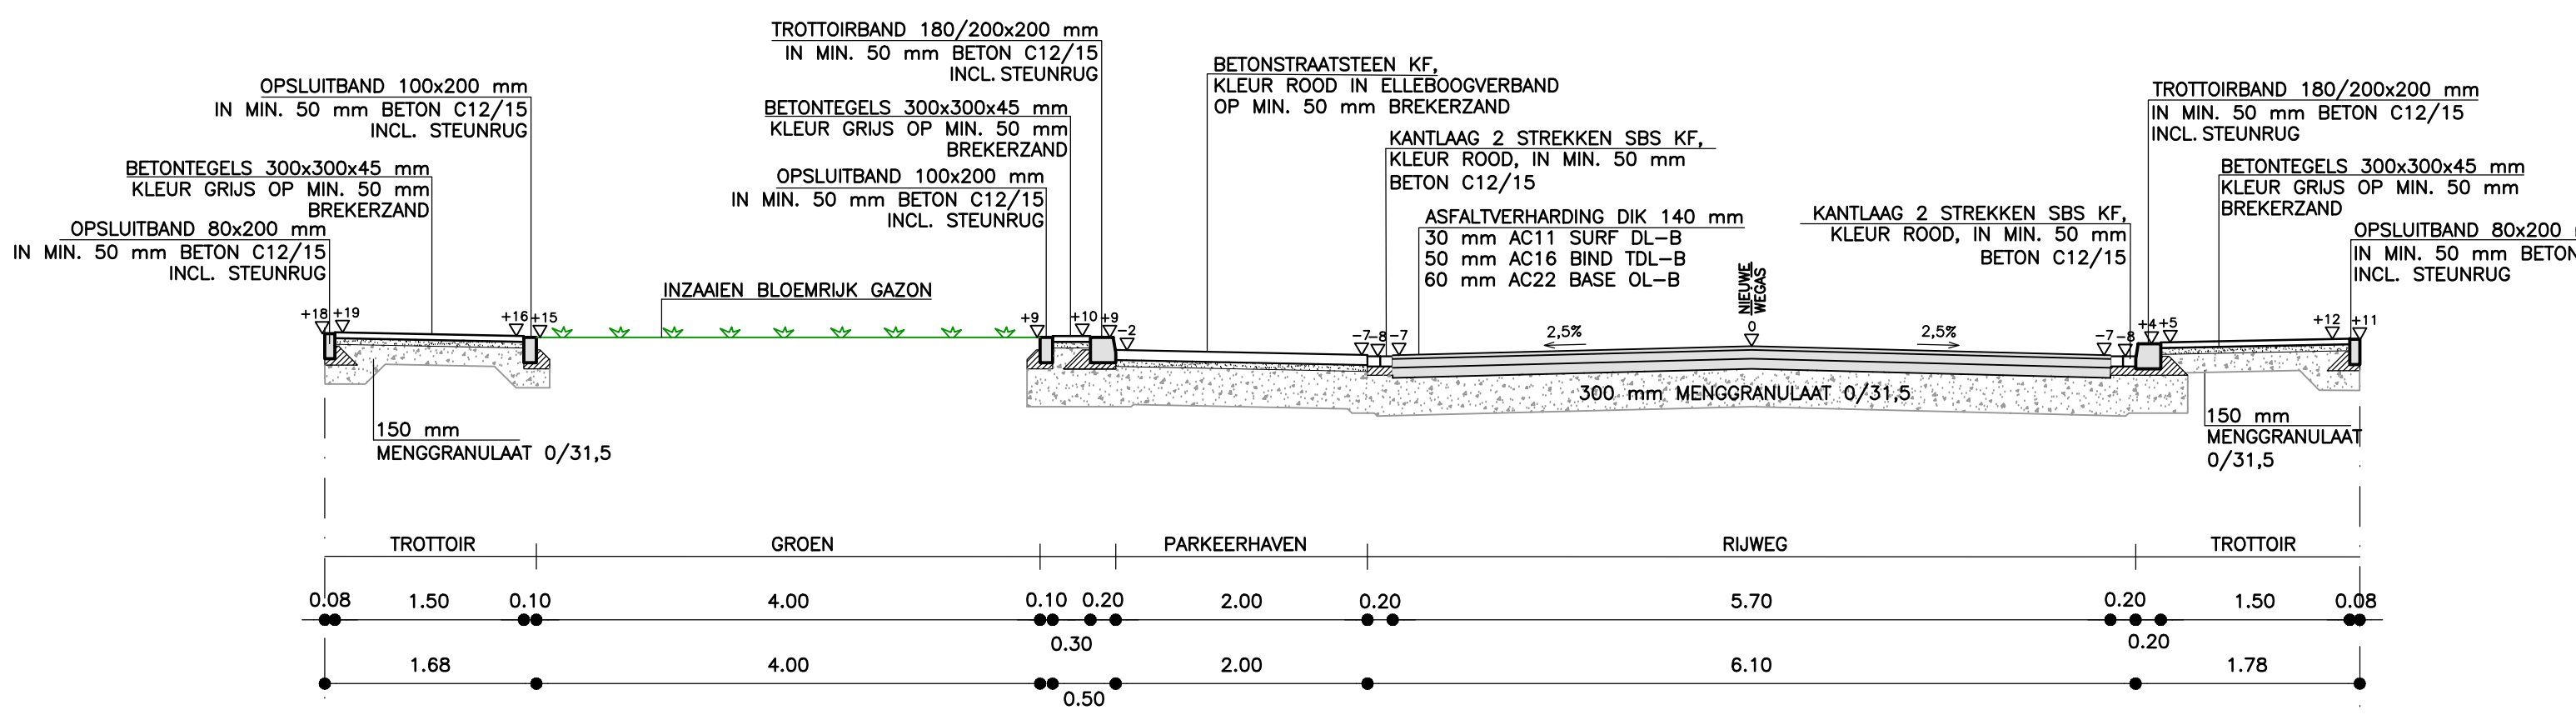


NORMAALPROFIEL 2

SCHAAL 1:50

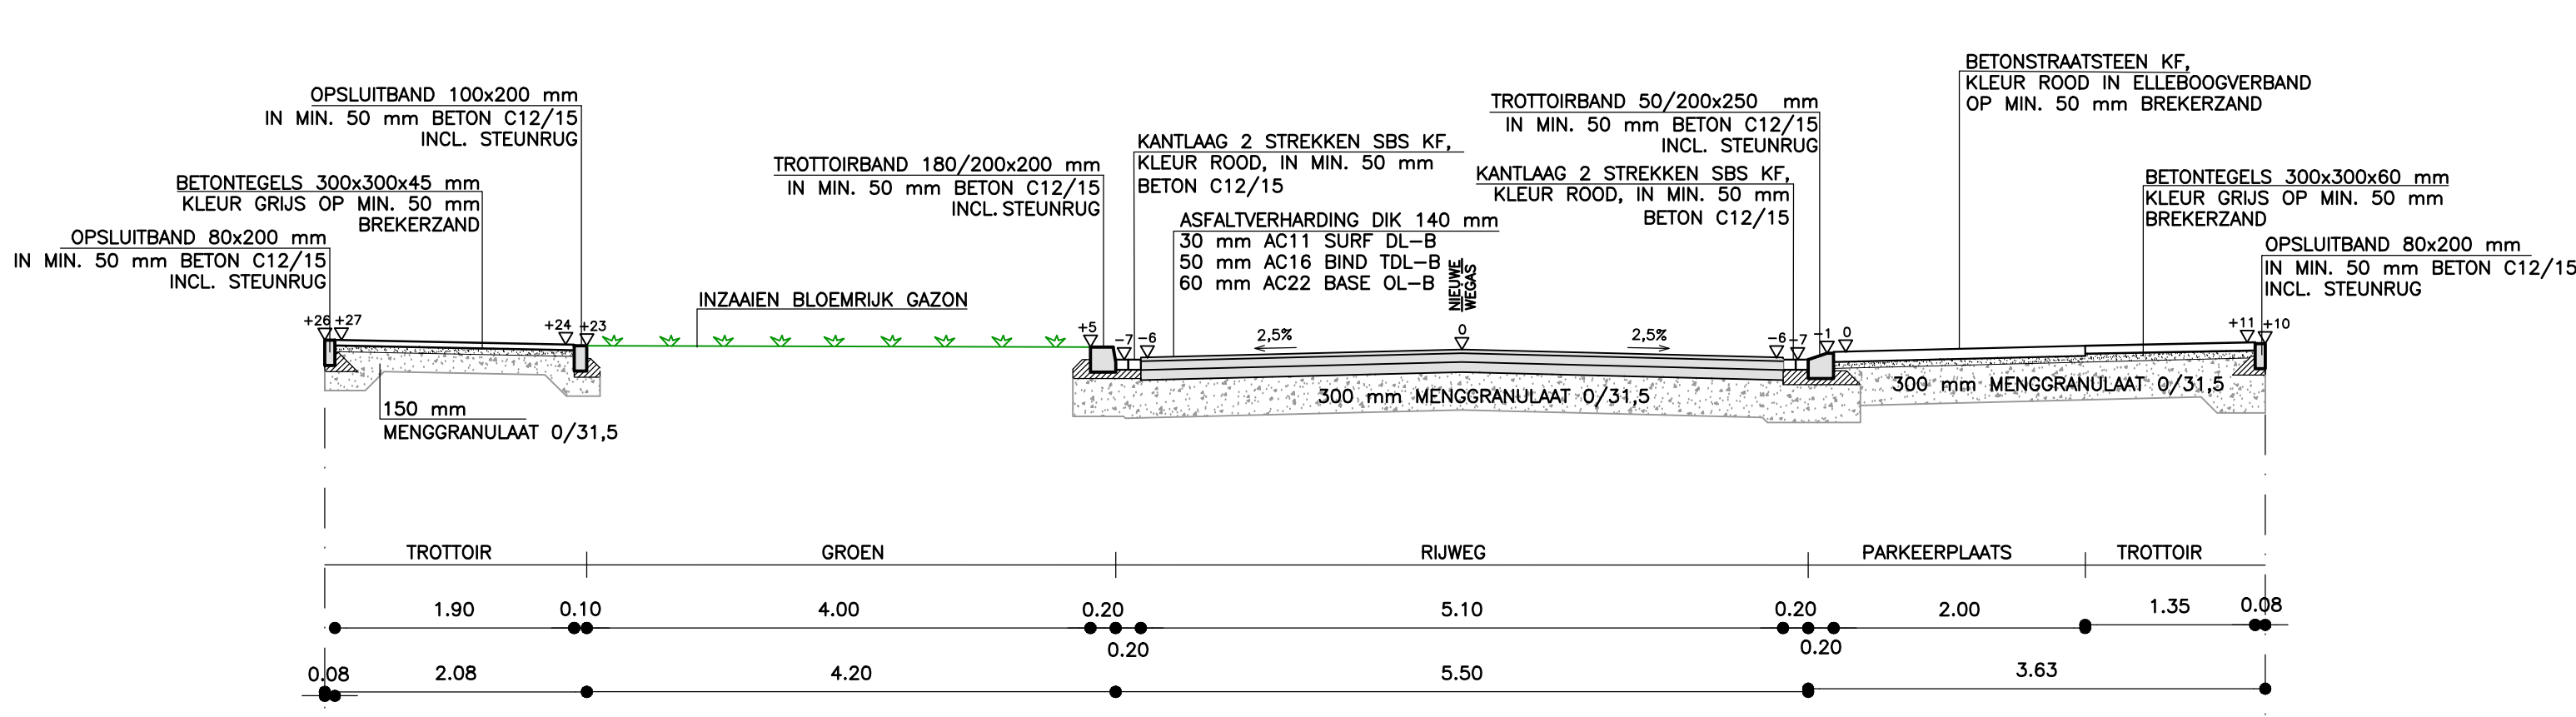


NORMAALPROFIEL 3

SCHAAL 1:50

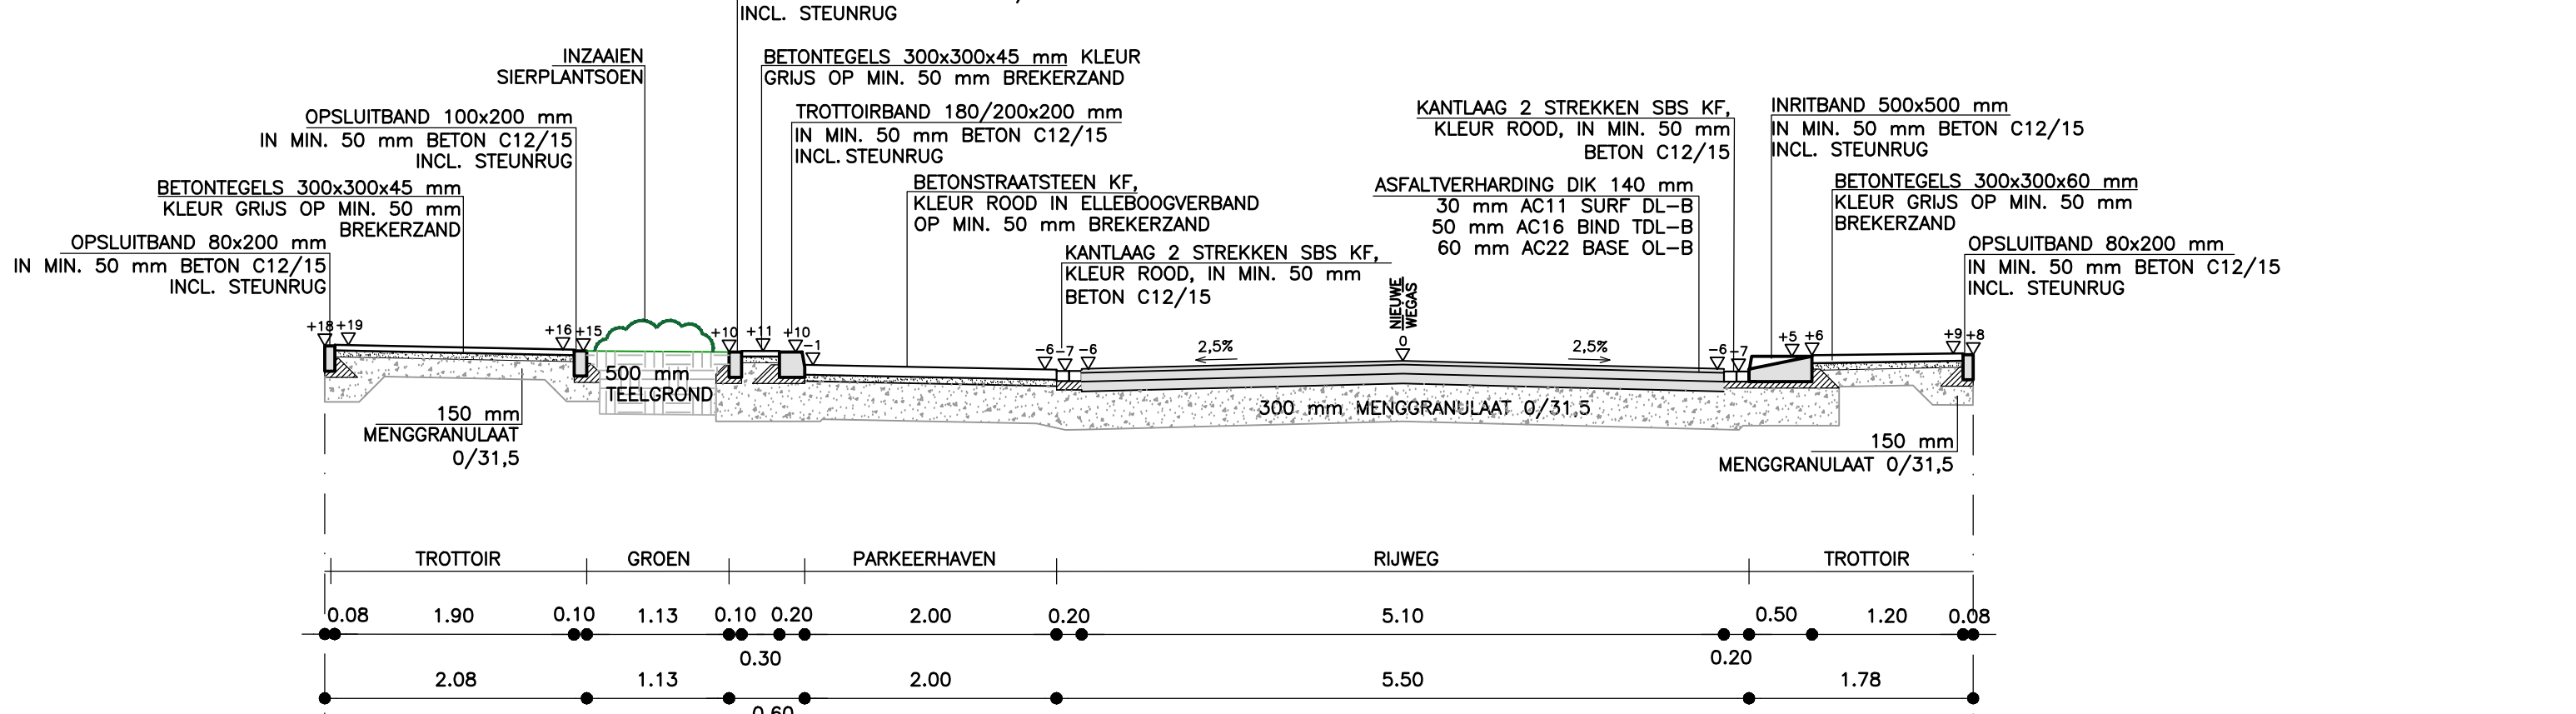


NORMAALPROFIEL 4

SCHAAL 1:50

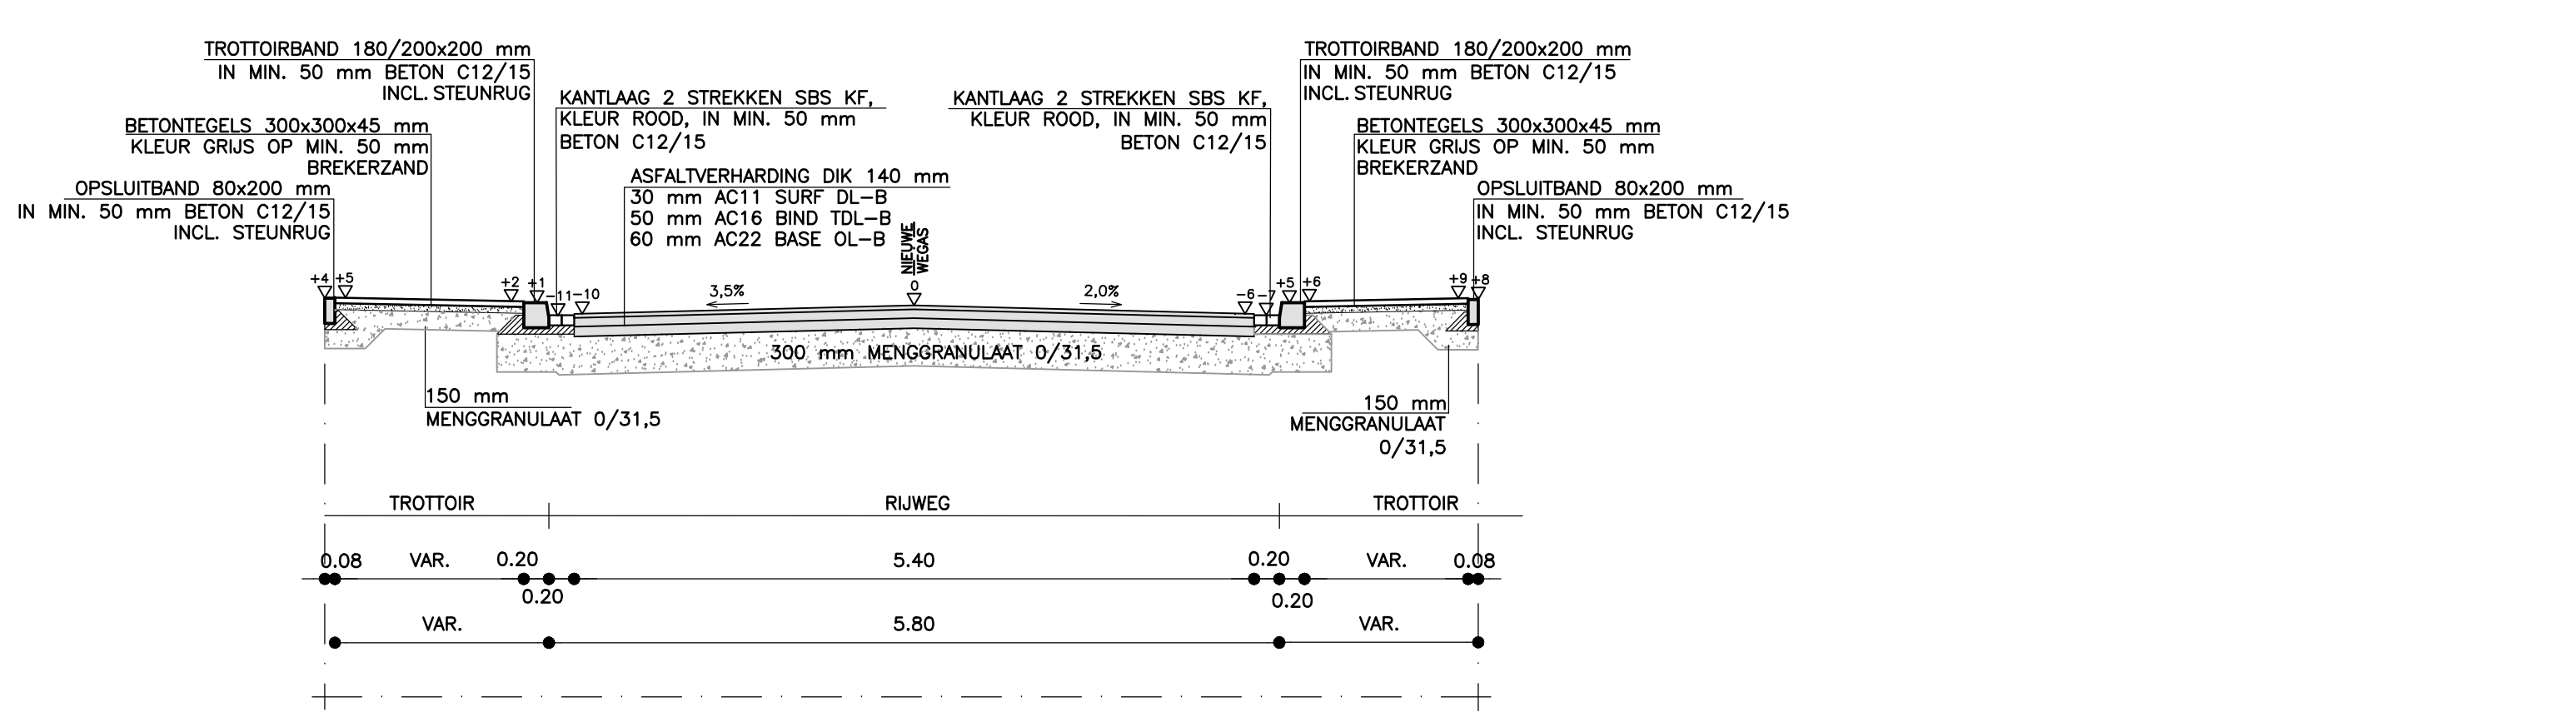


NORMAALPROFIEL 5

SCHAAL 1:50

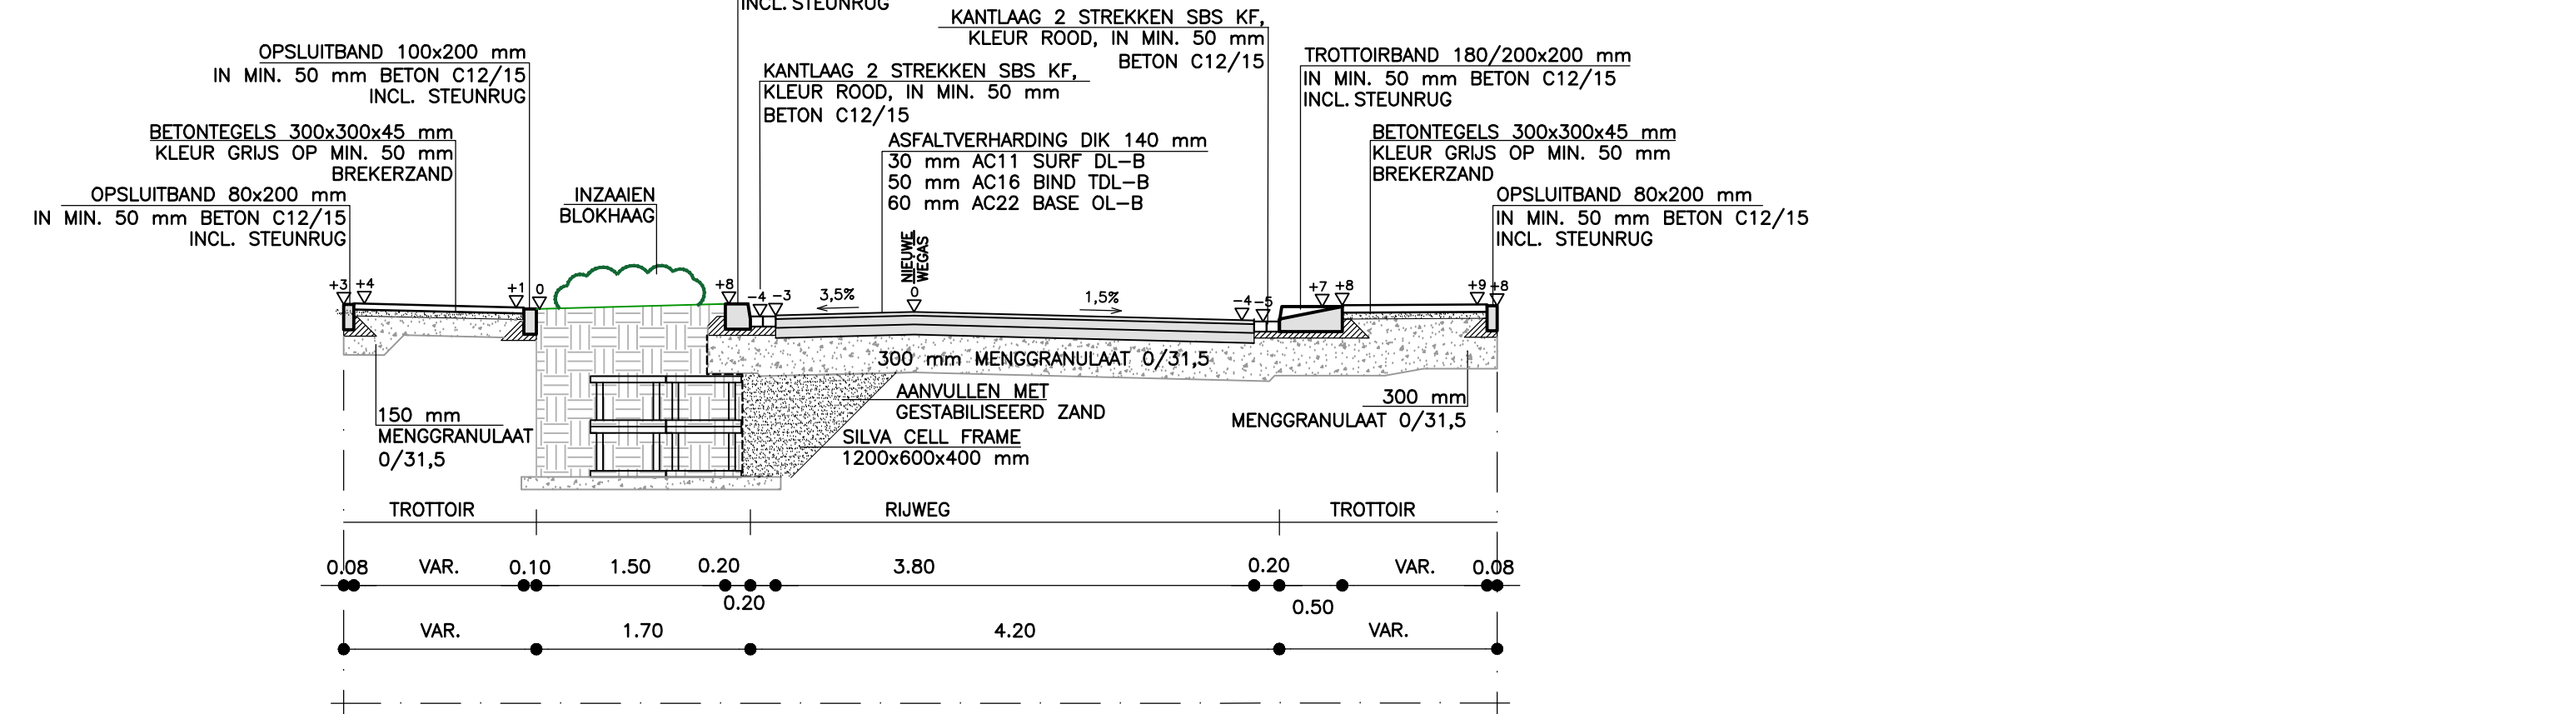


NORMAALPROFIEL 6

SCHAAL 1:50

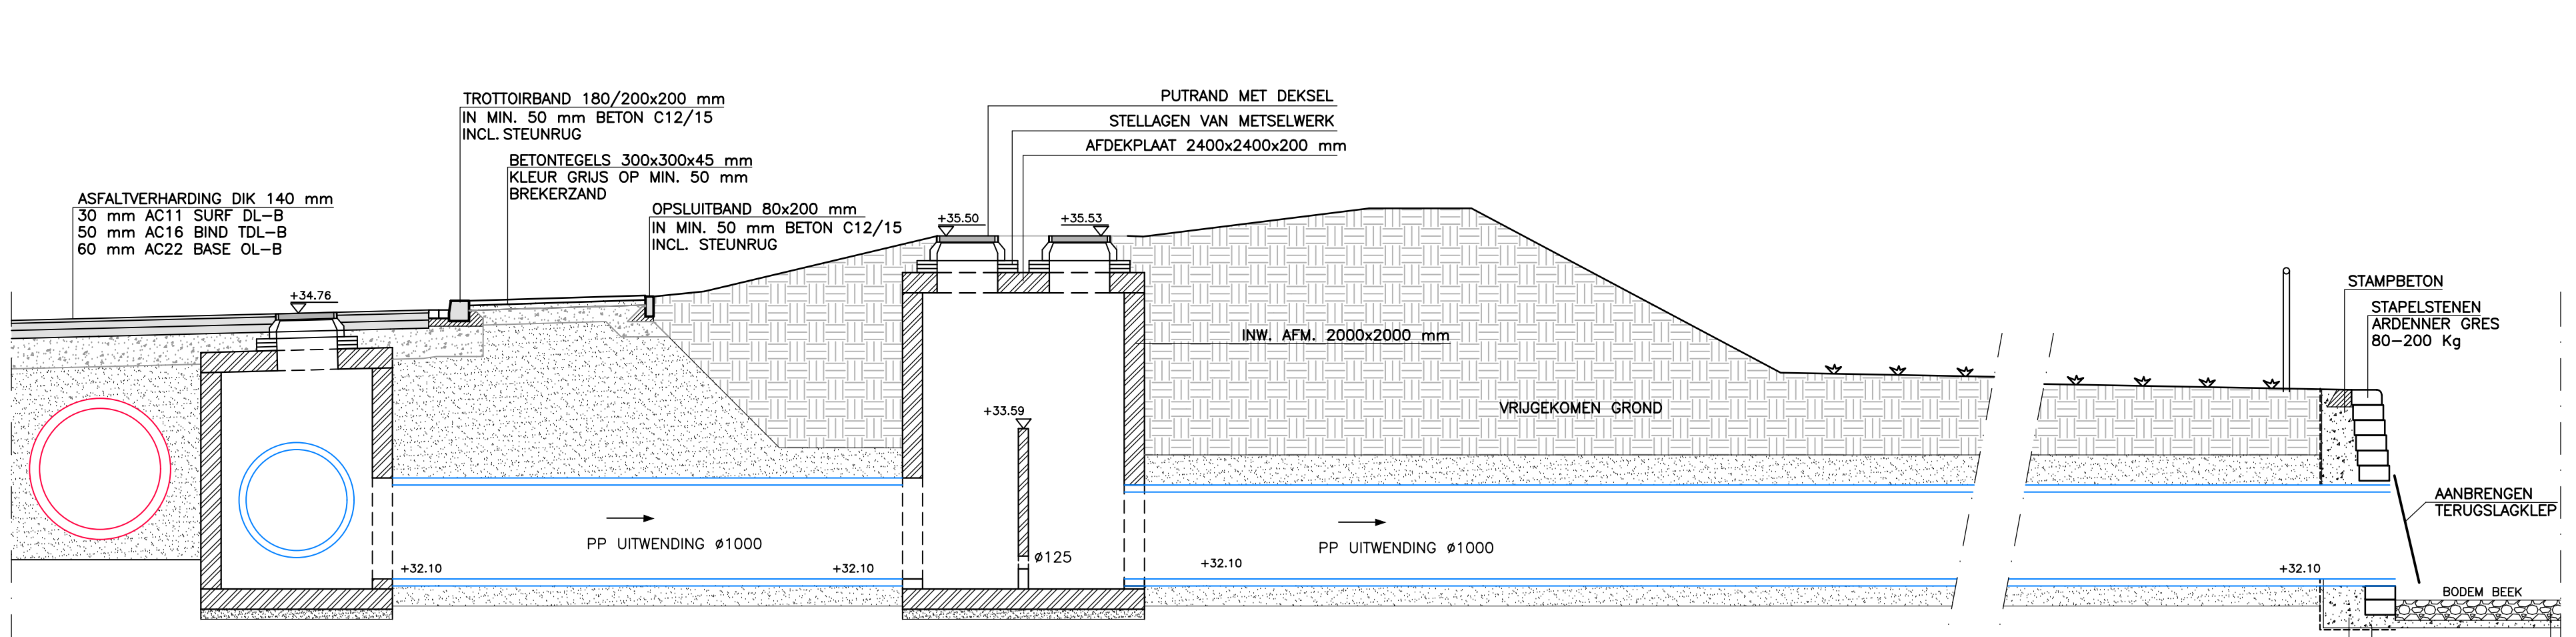


DETAIL OVERSTORT RWA-RIOL

SCHAAL 1:50

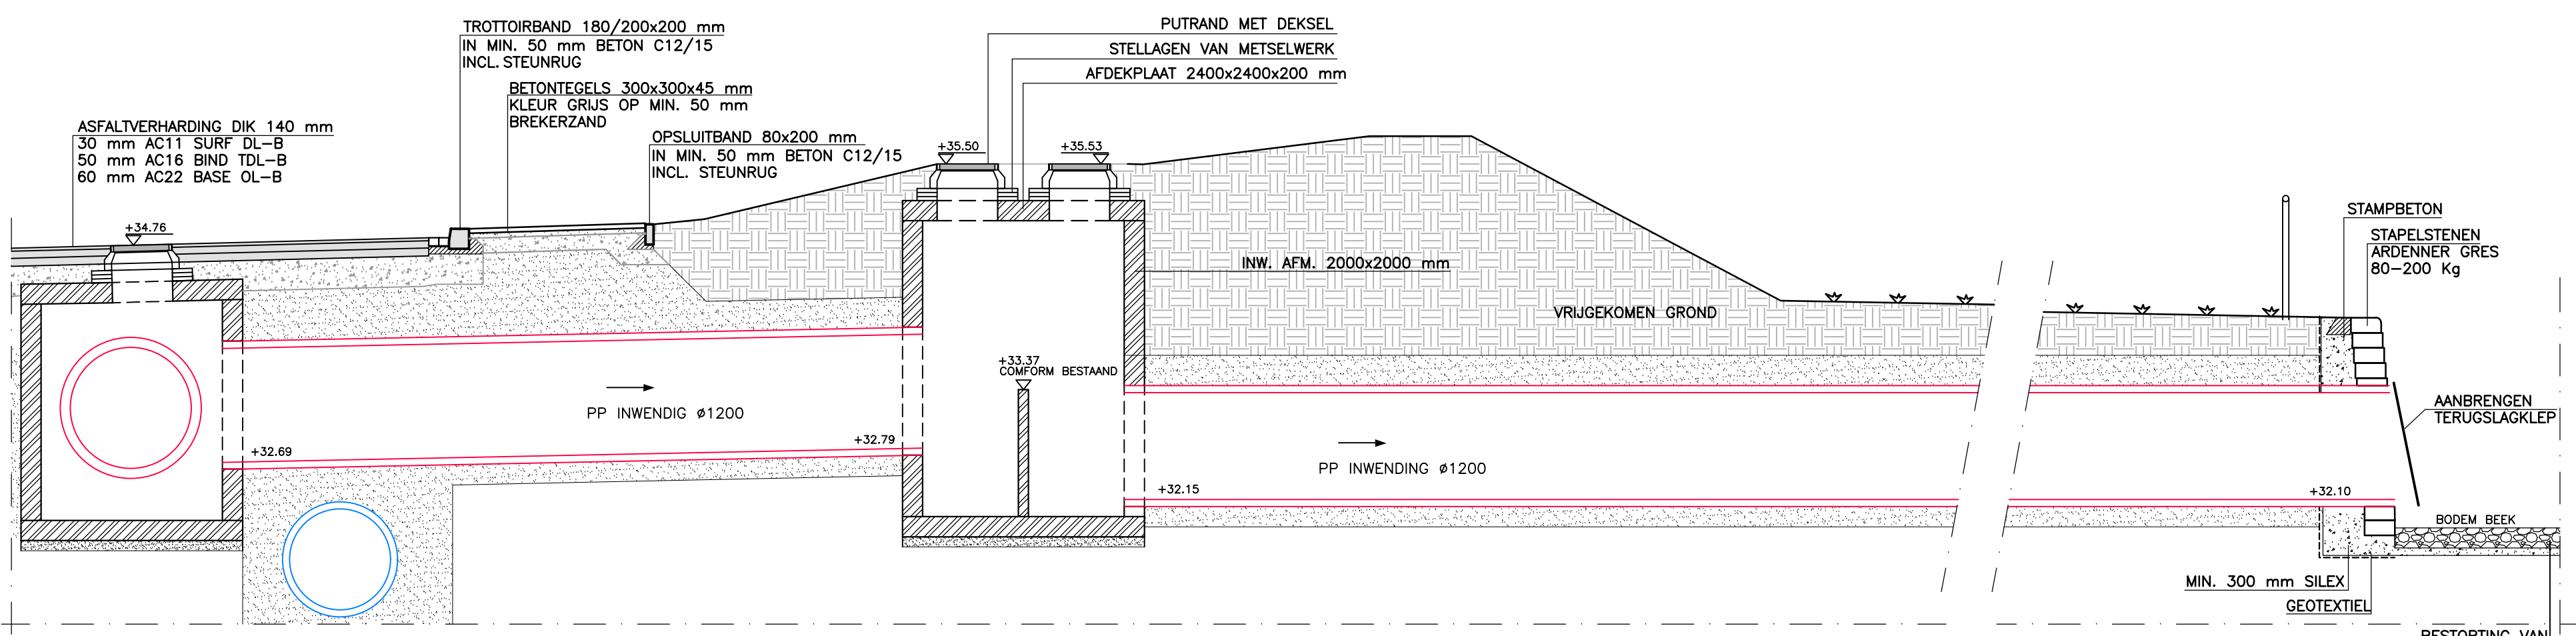


DETAIL OVERSTORT DWA-RIOL

SCHAAL 1:50

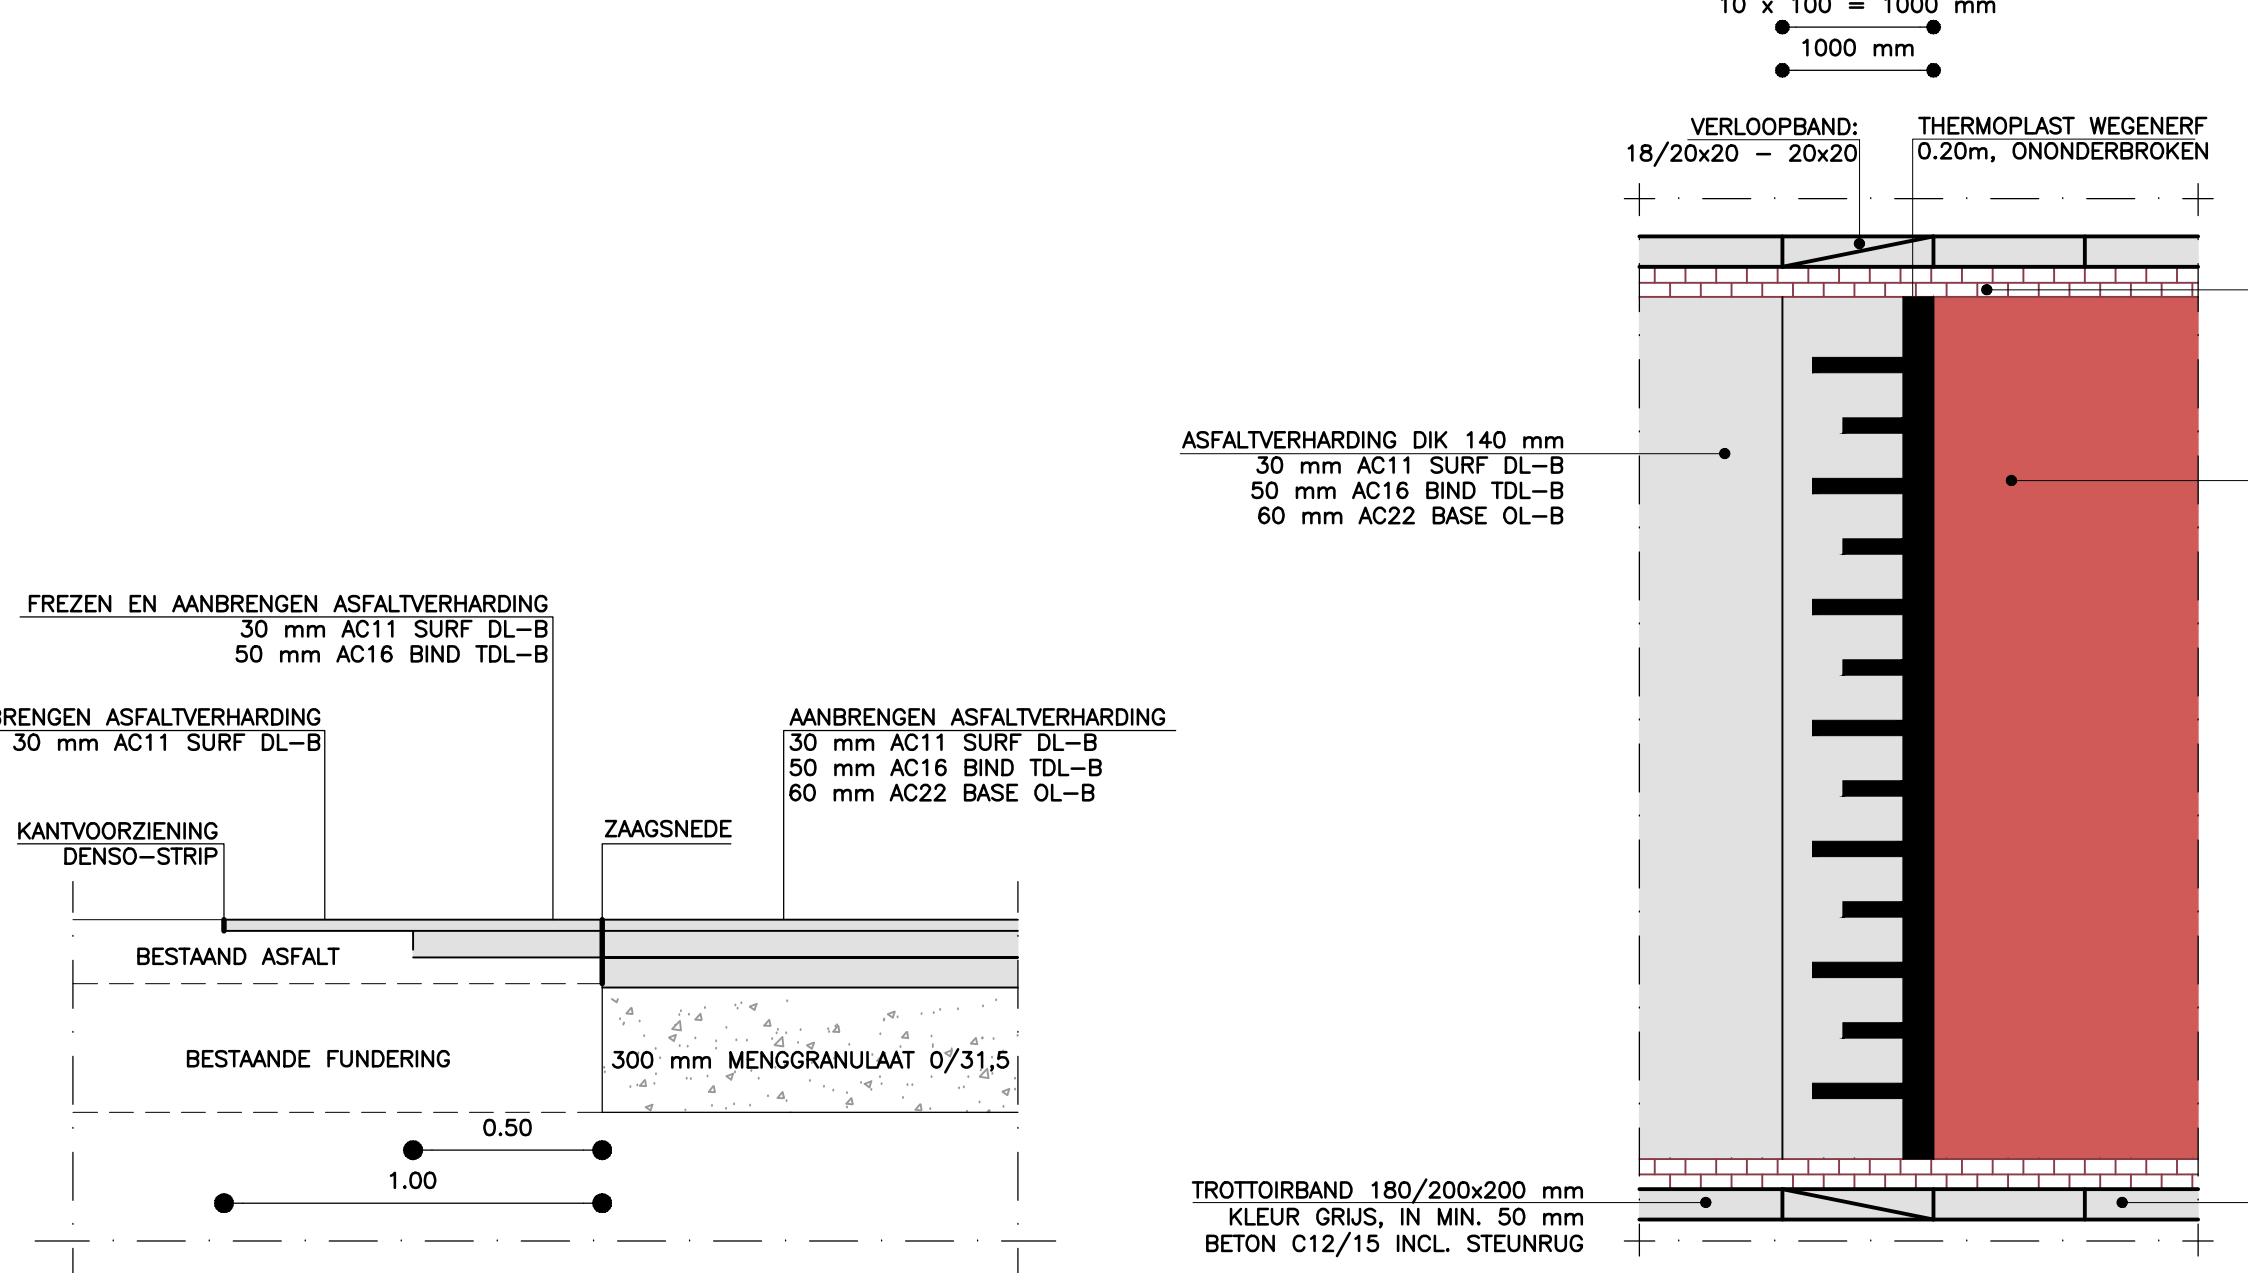


DETAIL 1

SCHAAL 1:20

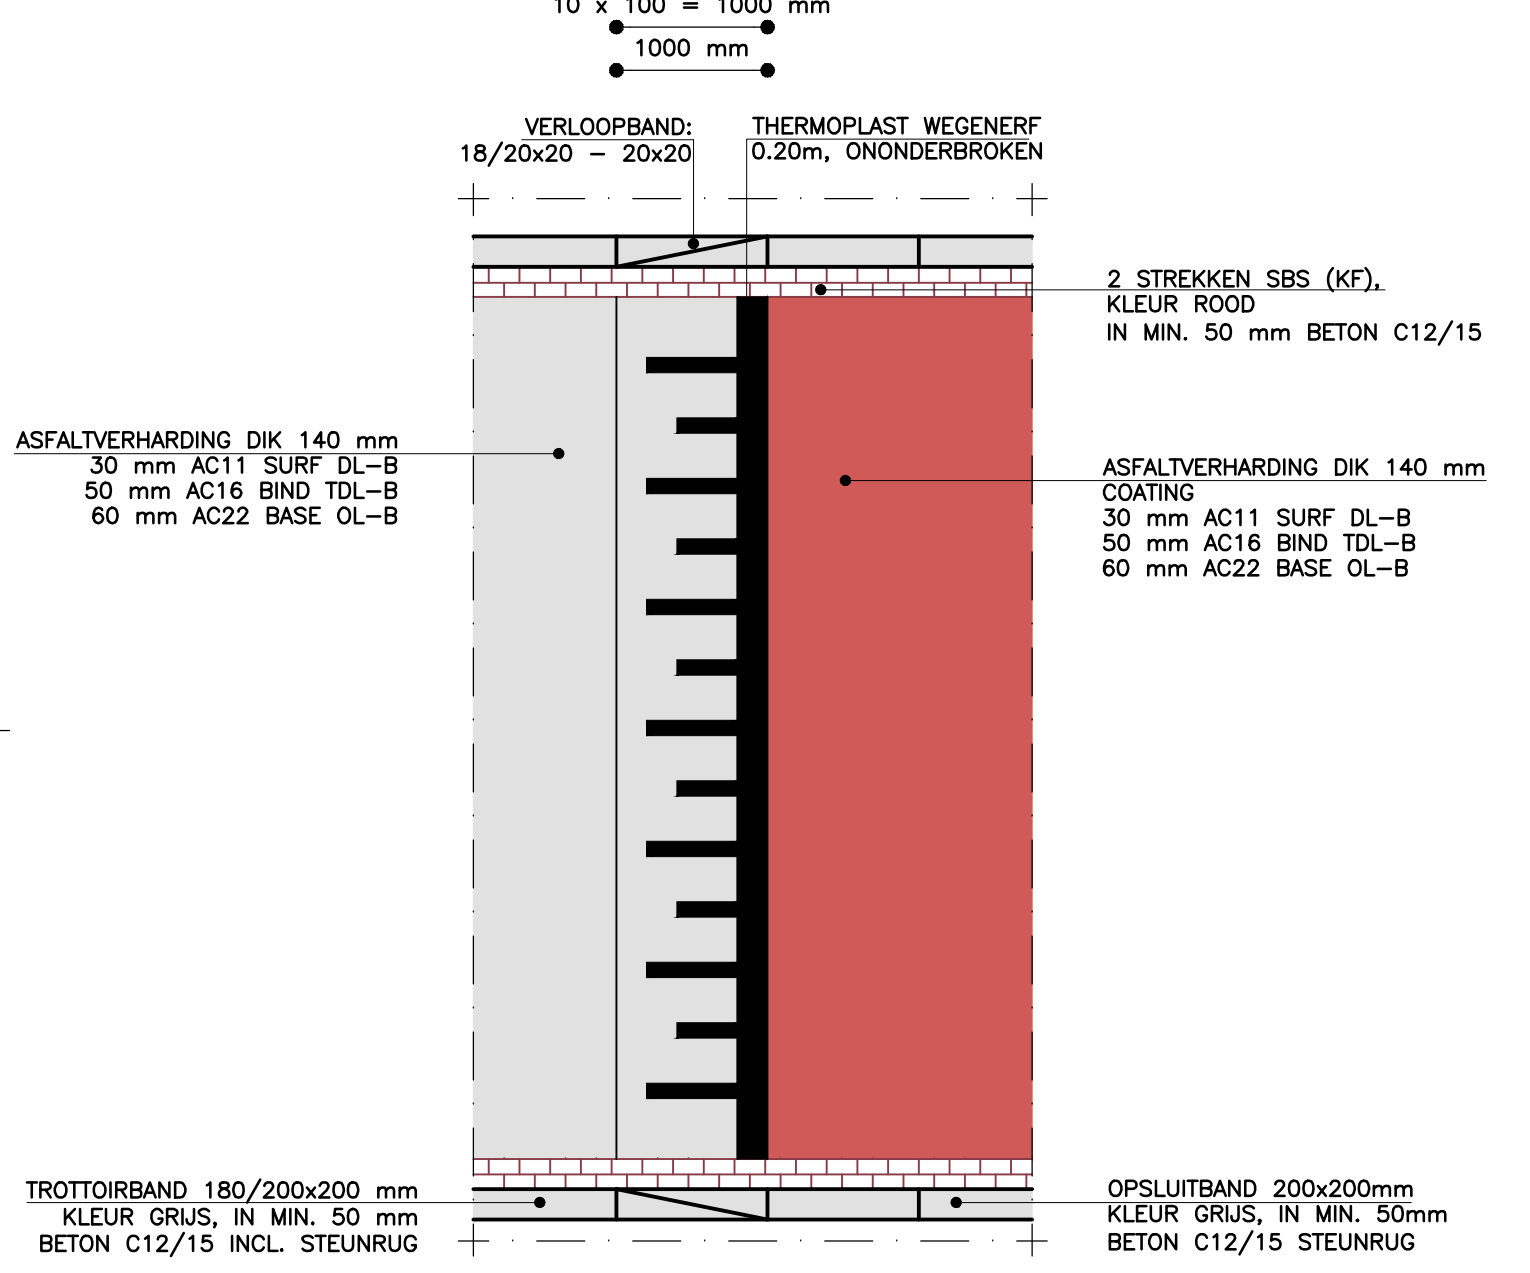


DETAIL 2 DREMPEL

SCHAAL 1:50

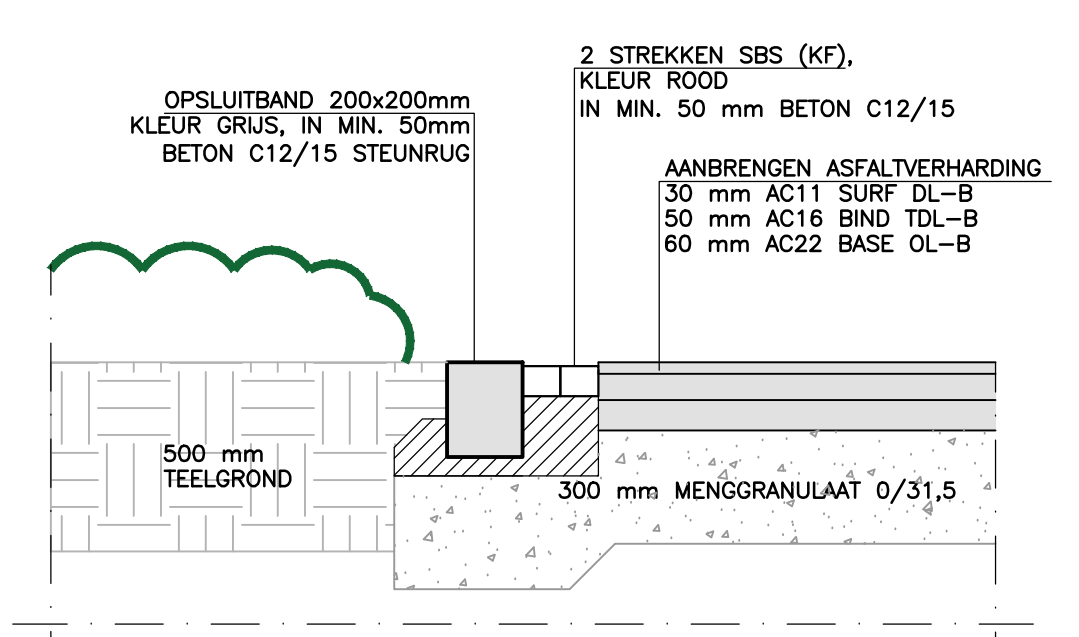





DETAIL 3

SCHAAL 1:20

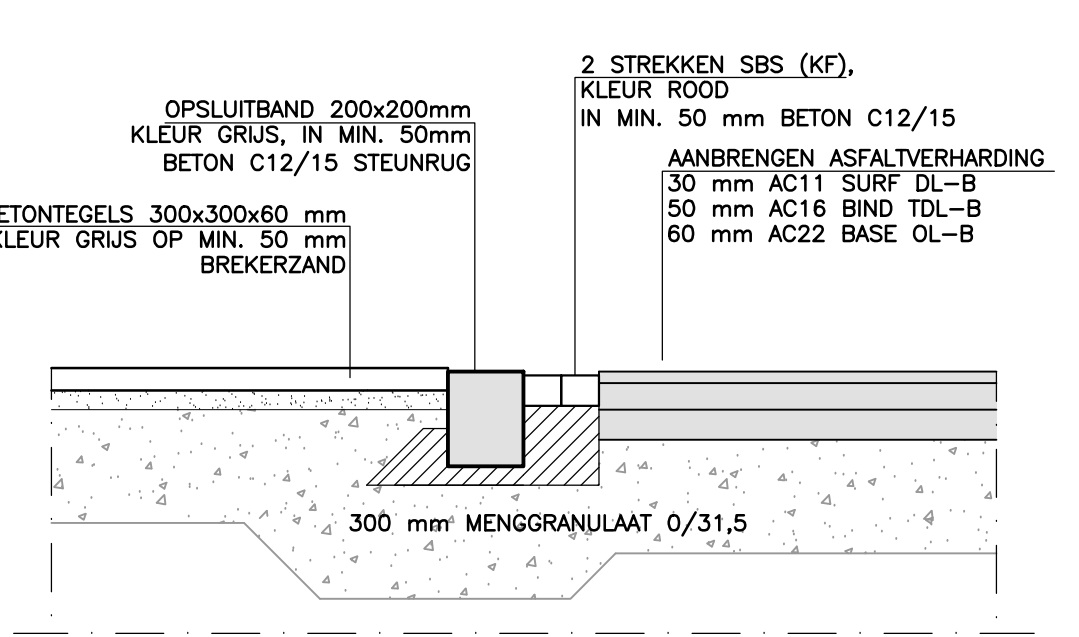


DETAIL 4

SCHAAL 1:20

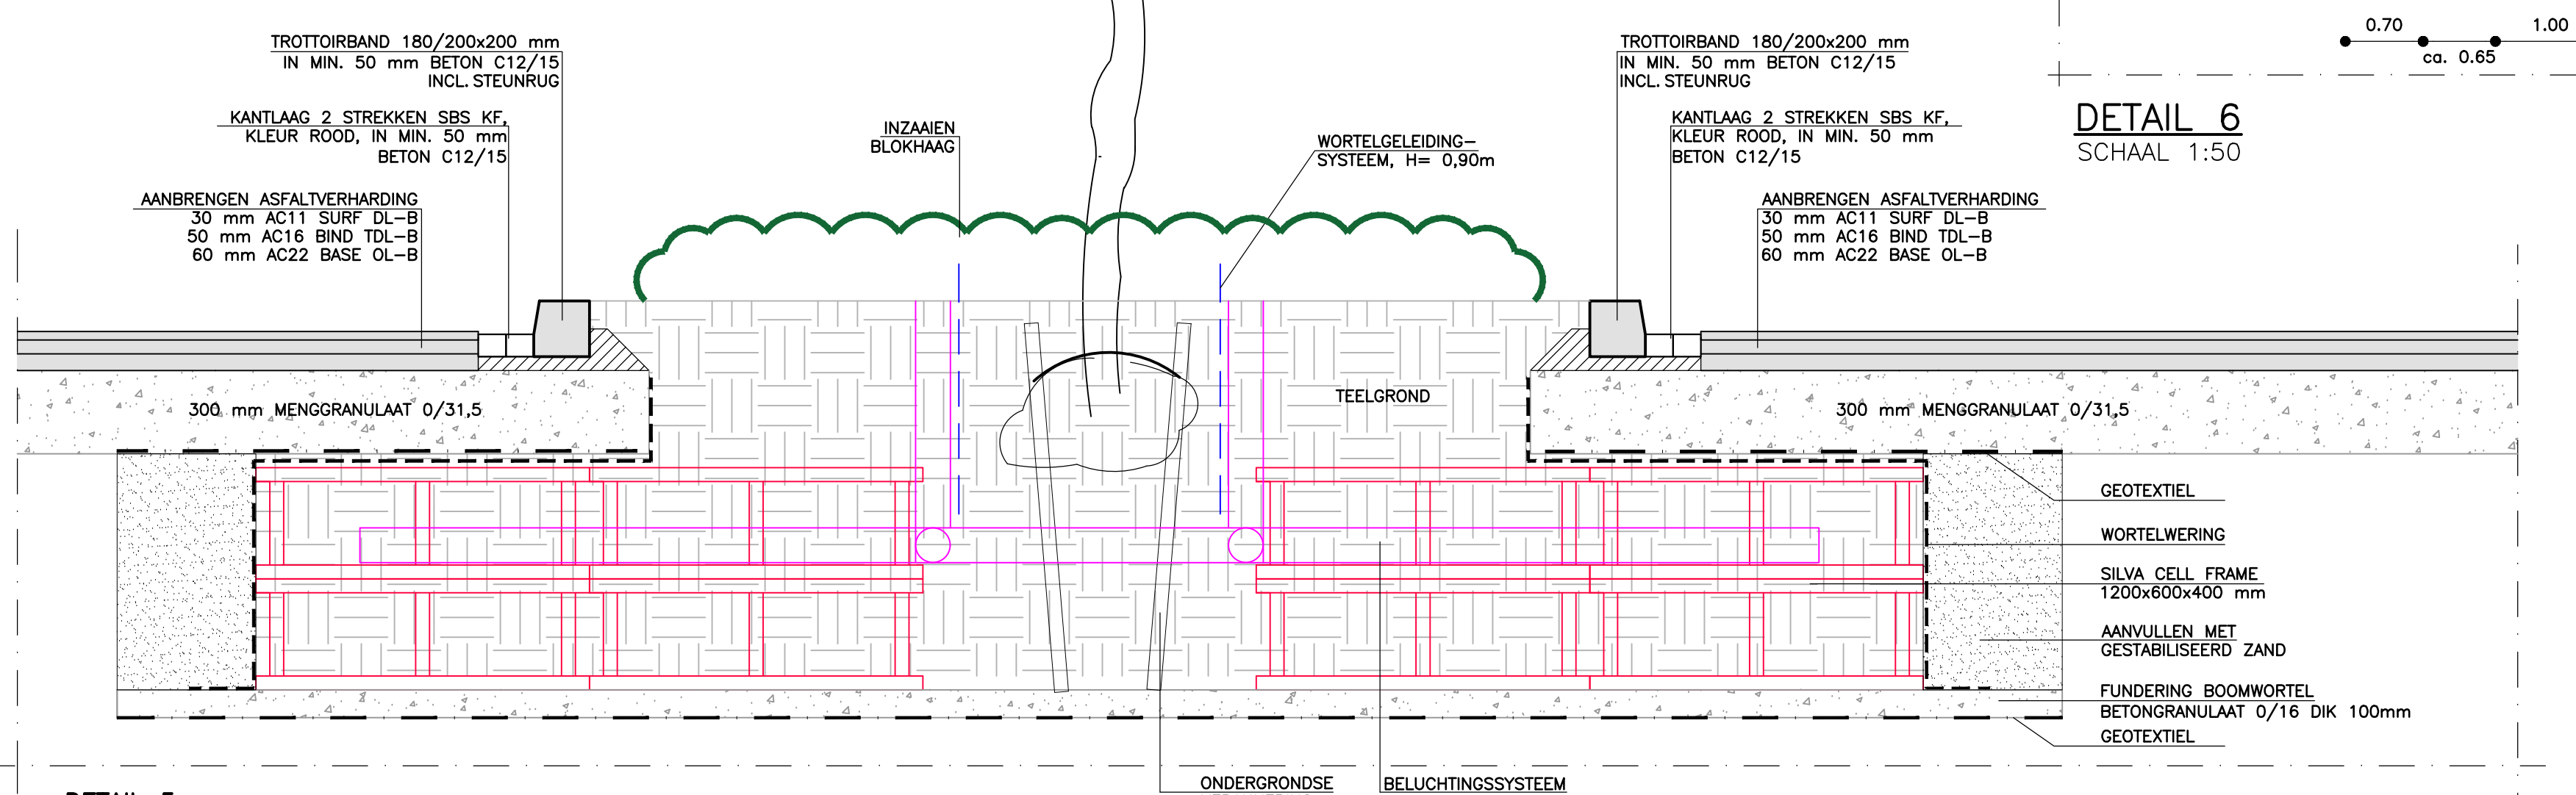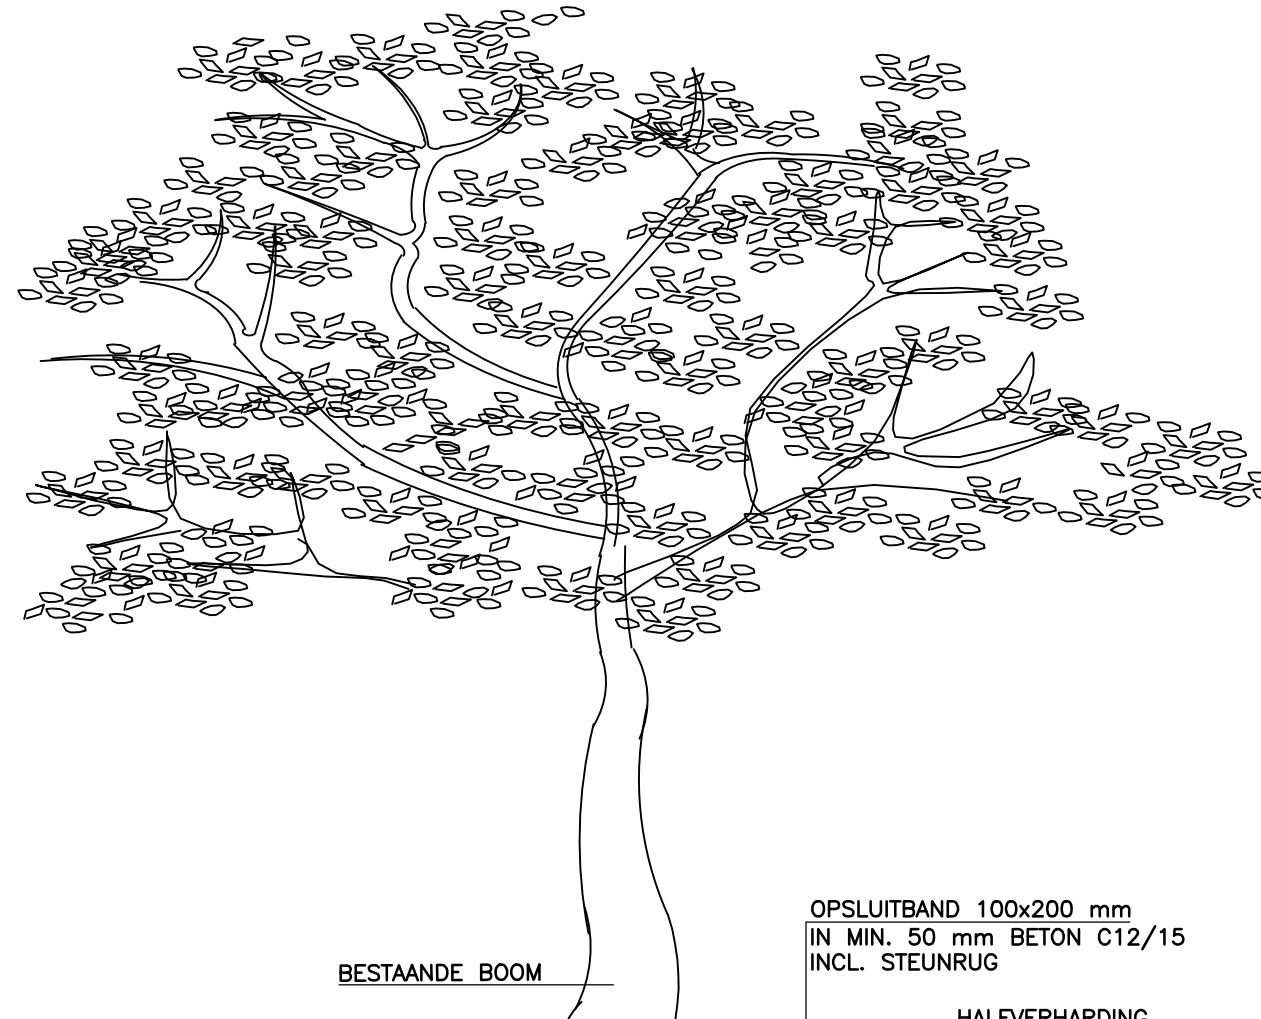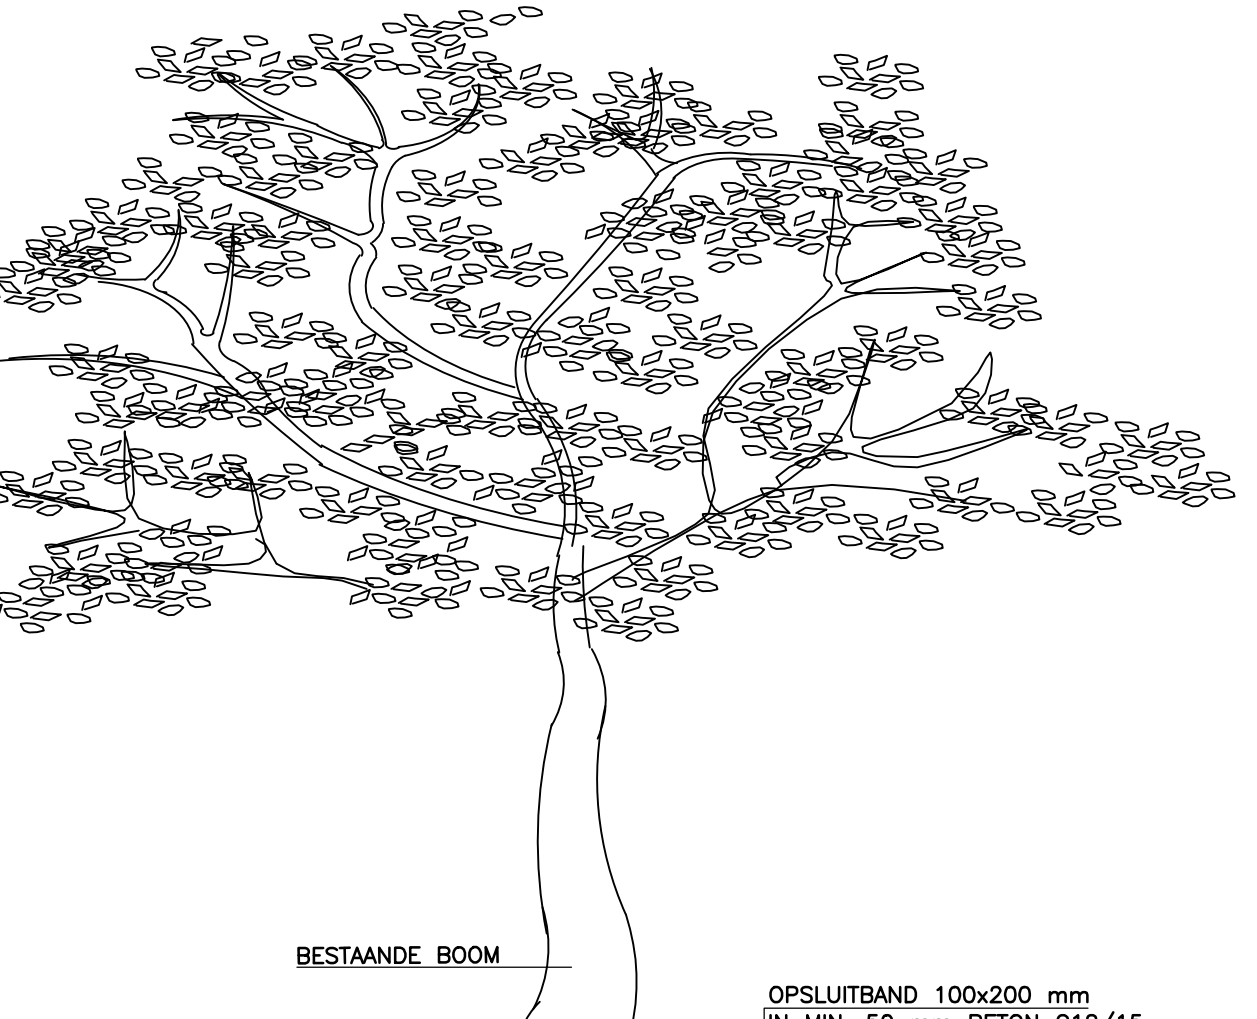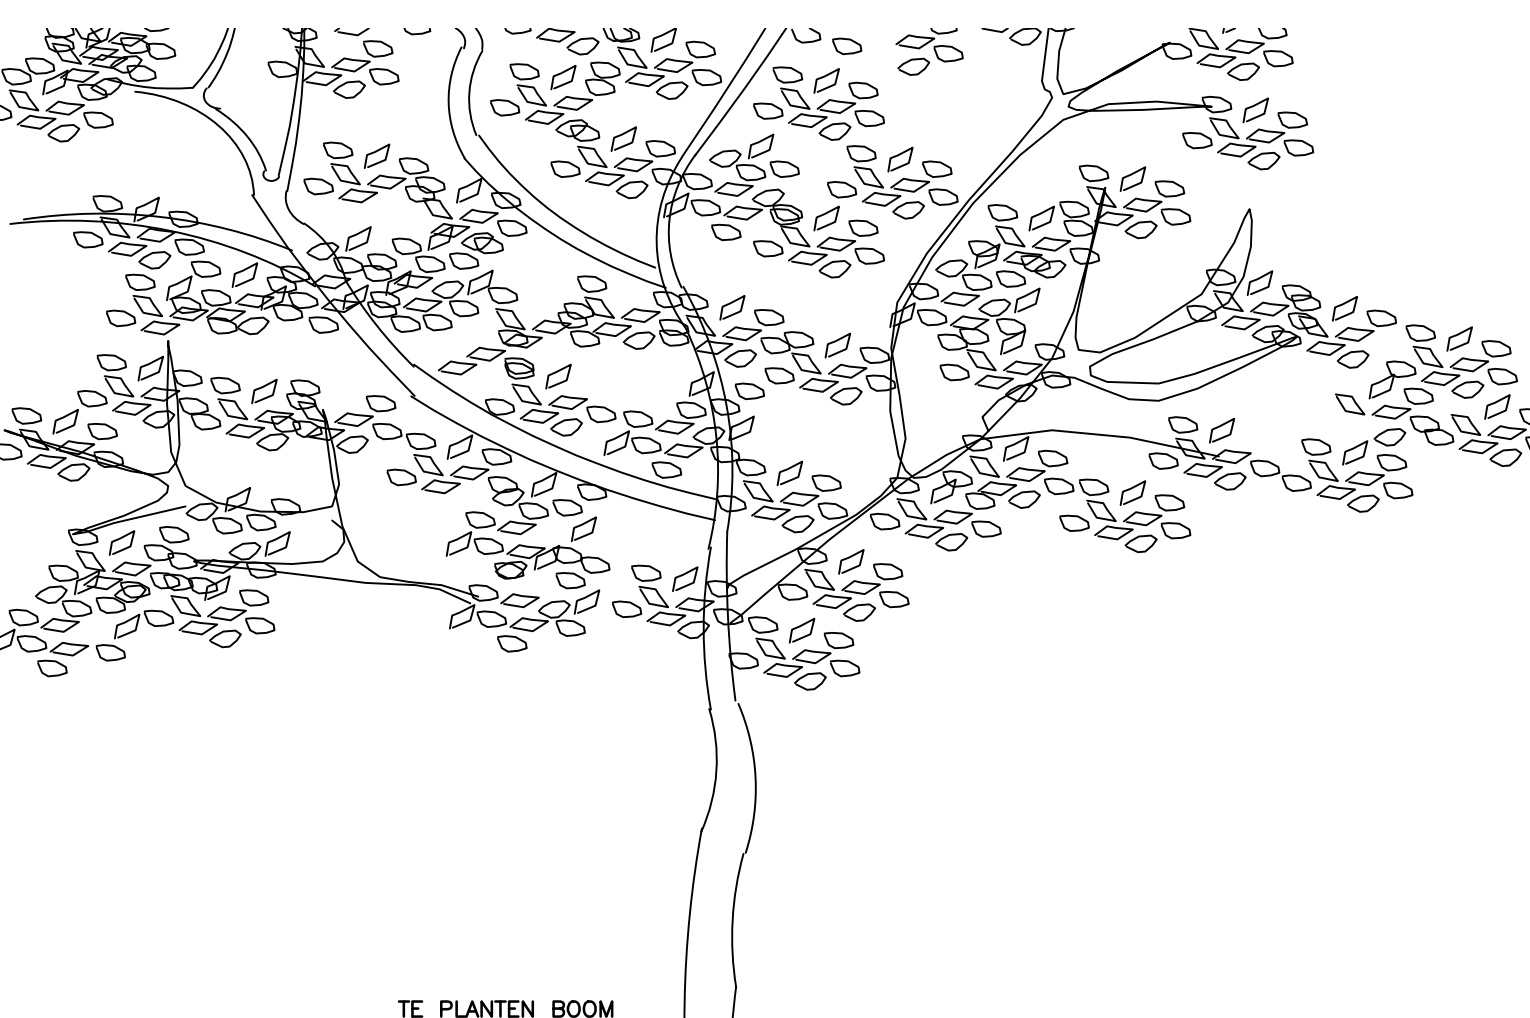


DETAIL 5

SCHAAL 1:20

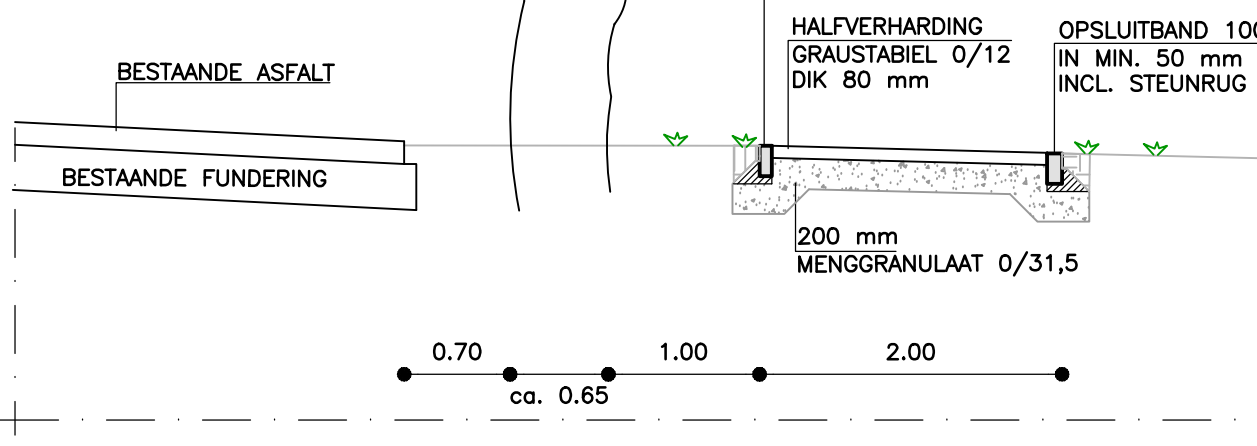

DETAIL 6

SCHAAL 1:50

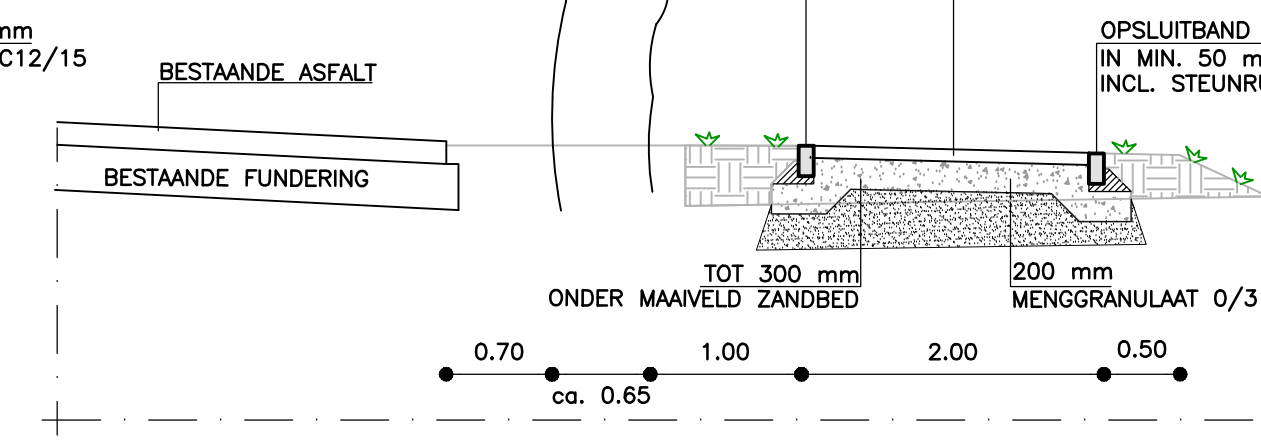

DETAIL 7

SCHAAL 1:50

DEFINITIEF		PLAN GROEP HEGGEN B.V.	
project	HERINRICHTING HAVERTERWEG, RANDENBORGWEG	21.071	
opdrachtgever	GEMEENTE ECHT-SUSTEREN	B.19	
onderdeel	NORMAALPROFIEL EN DETAILS	B.19	
getekend	BB	schalen	1:20 / 1:50
getekend	BB	datum	28 OKTOBER 2022
getekend : 01/2021/01/01 - Herinrichting Haverterweg en Randenborgweg, Nieuwstadt/02, Bestaatskeizeringen/02, Df/21.071			
CAD-bestand : -NPROF & DETAILS.dwg			
• Parking 14 Postbus 44 6120 AA Ben tel: (048) 458 22 22 fax: (048) 458 02 88 internet: www.heggen.nl e-mail: info@heggen.nl			