




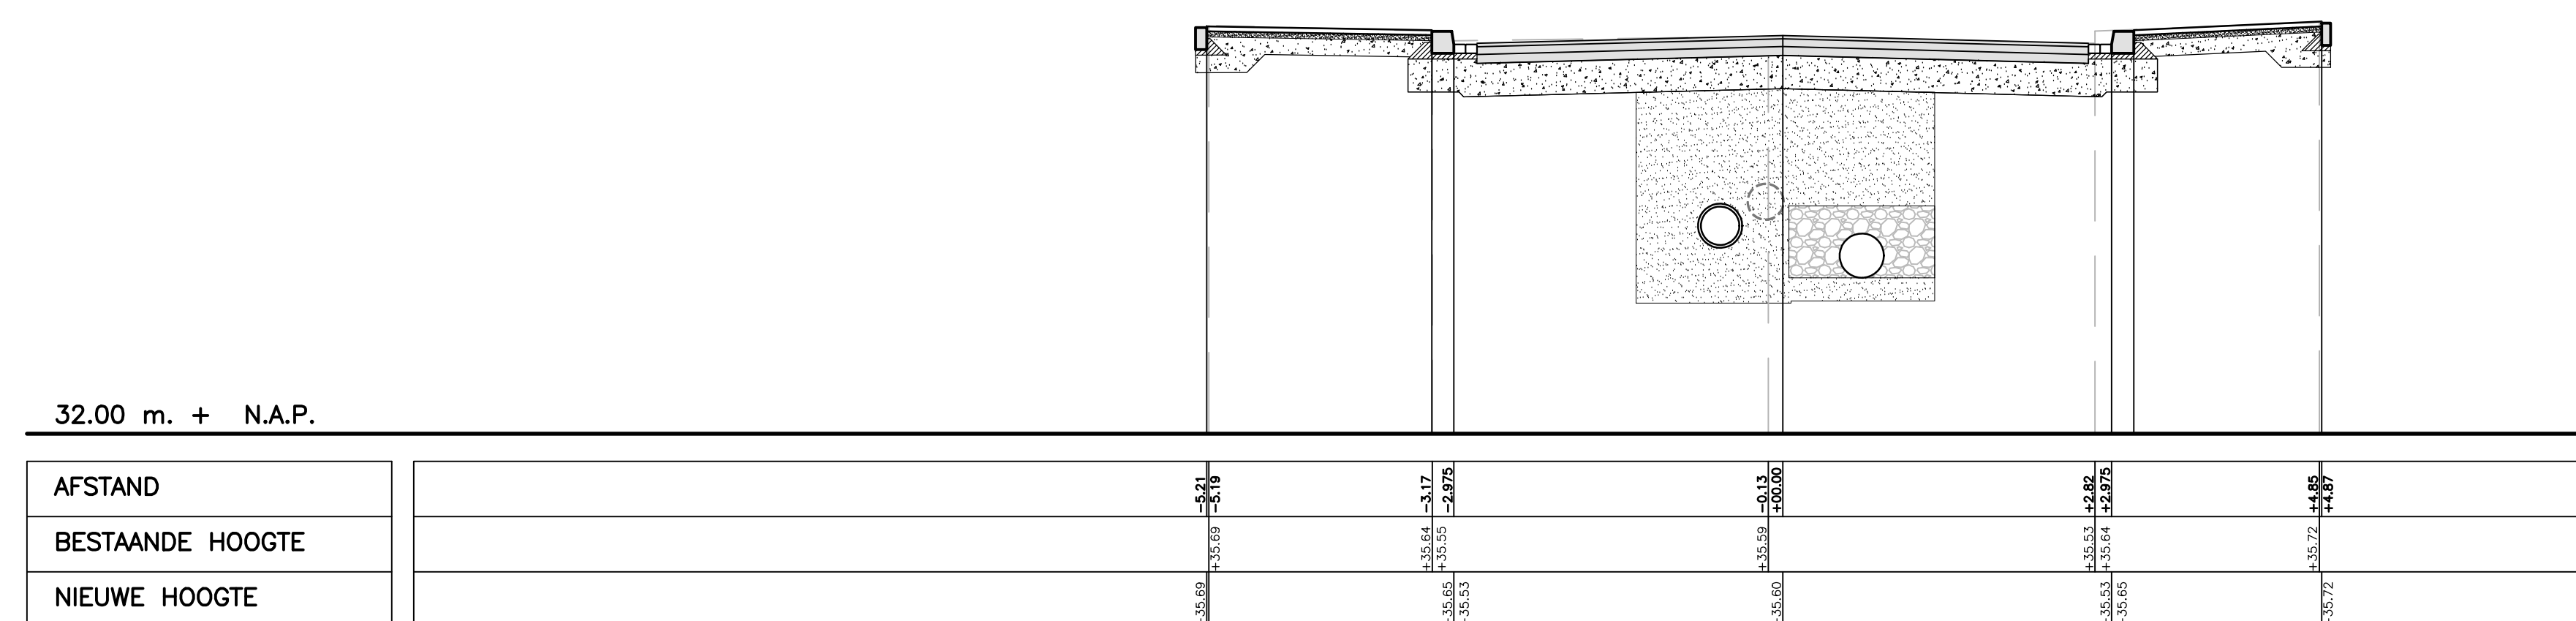


DWARSPROFIEL 1
SCHAAL 1:50

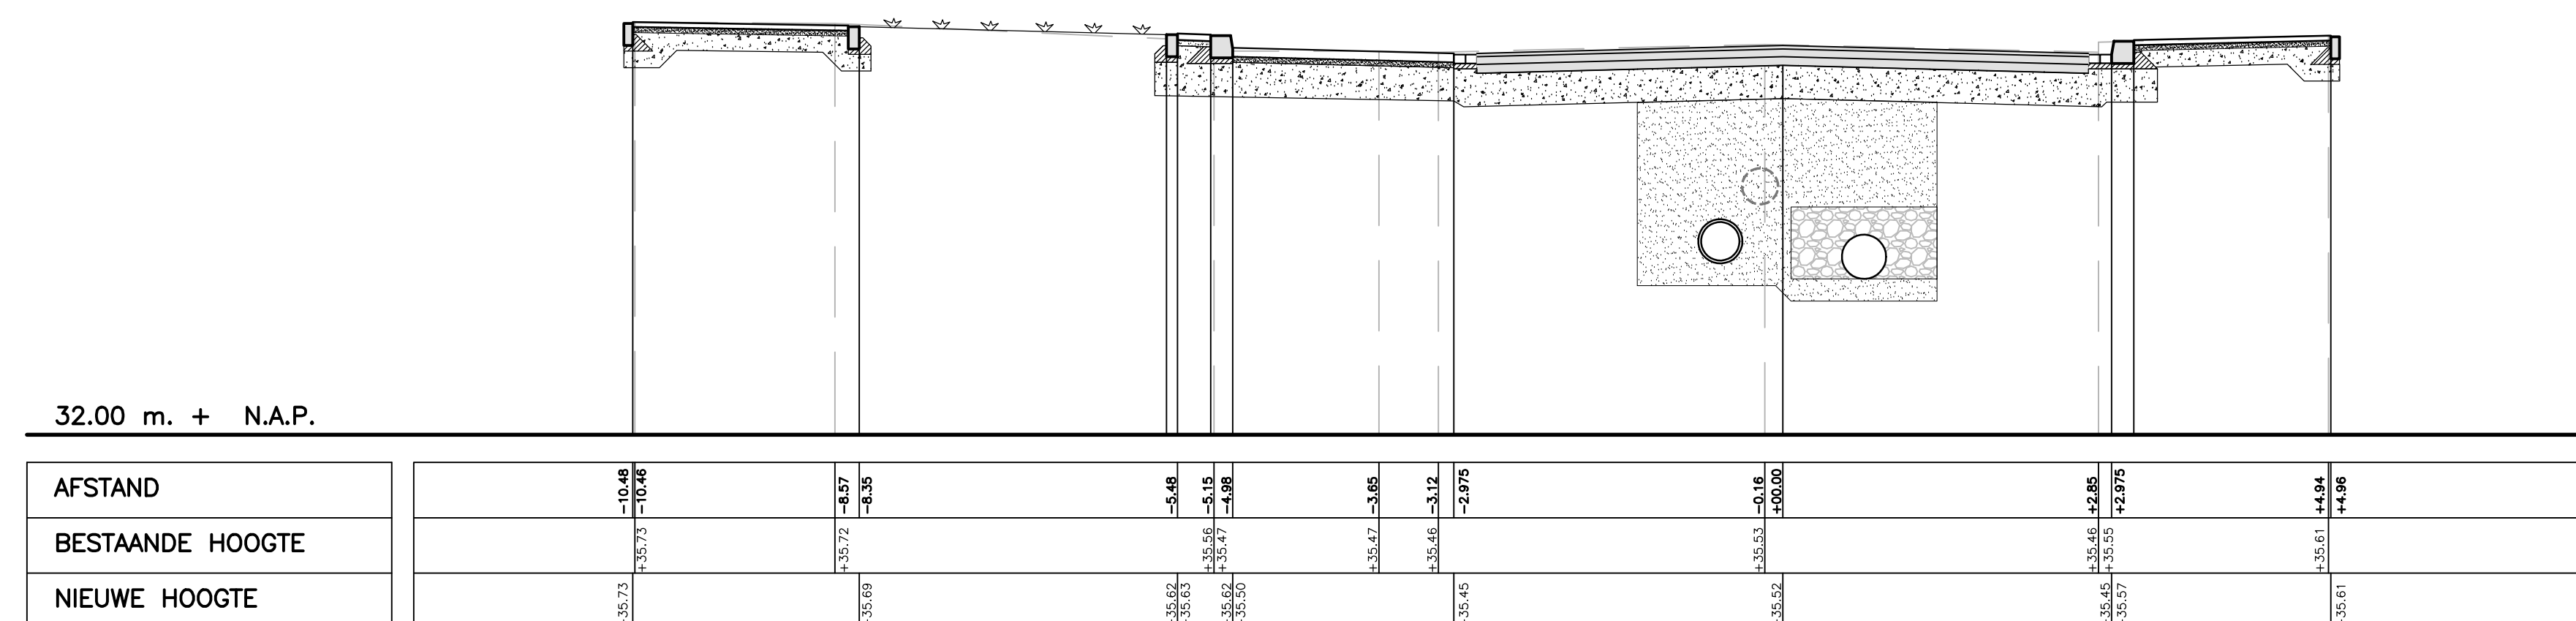


DWARSPROFIEL 2
SCHAAL 1:50

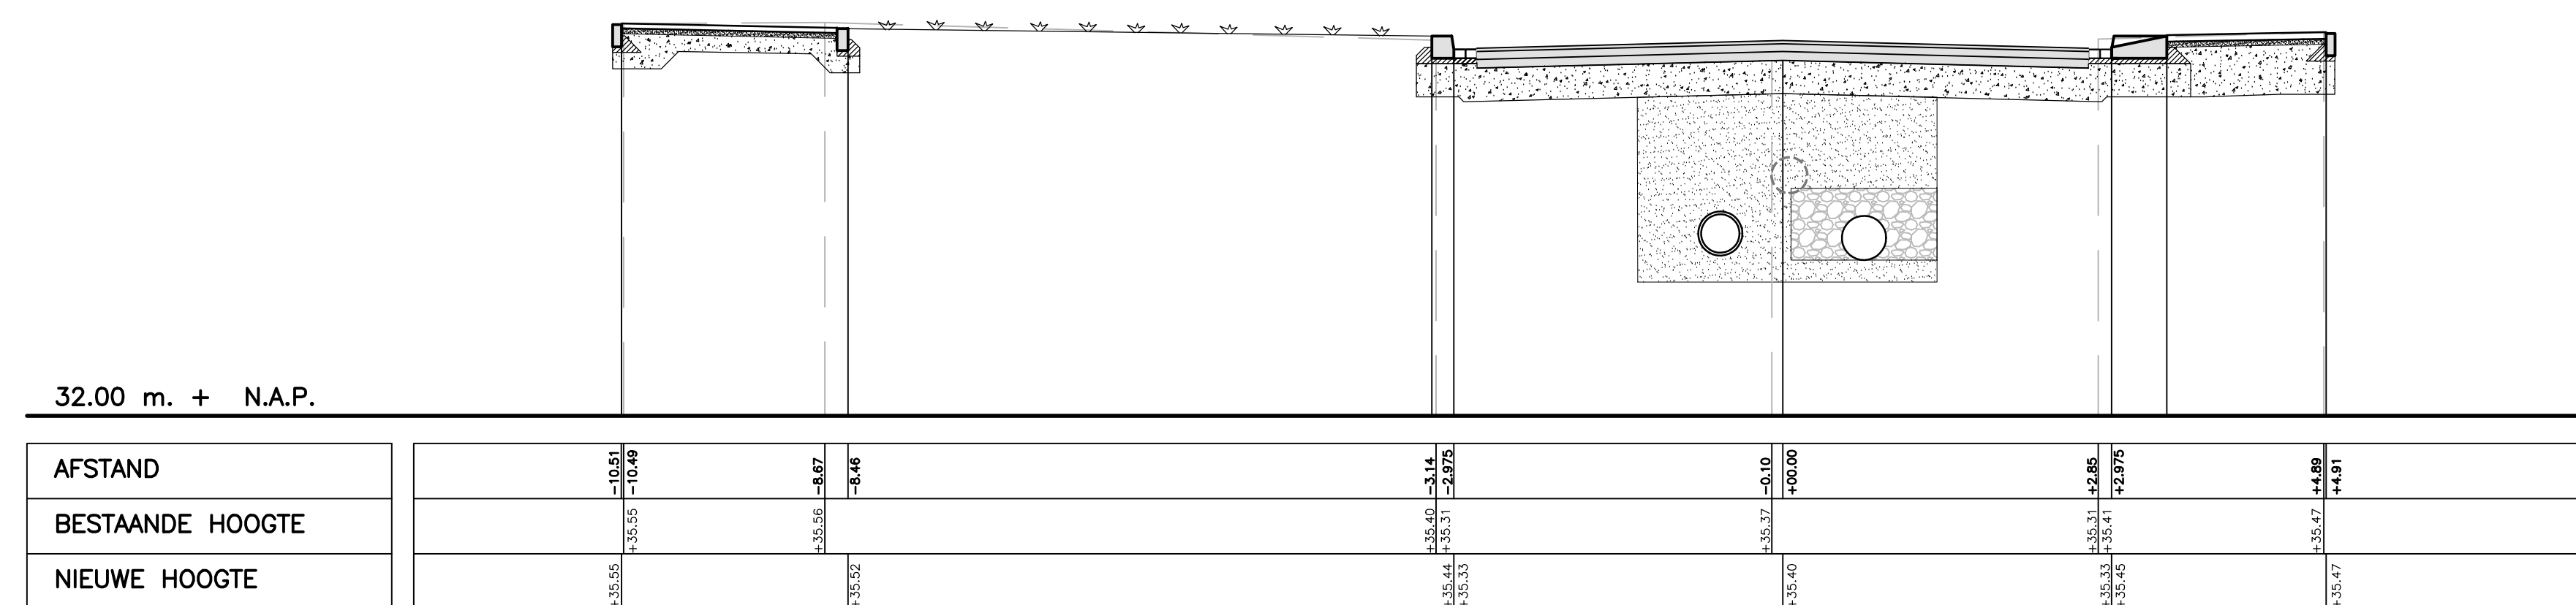


DWARSPROFIEL 3
SCHAAL 1:50

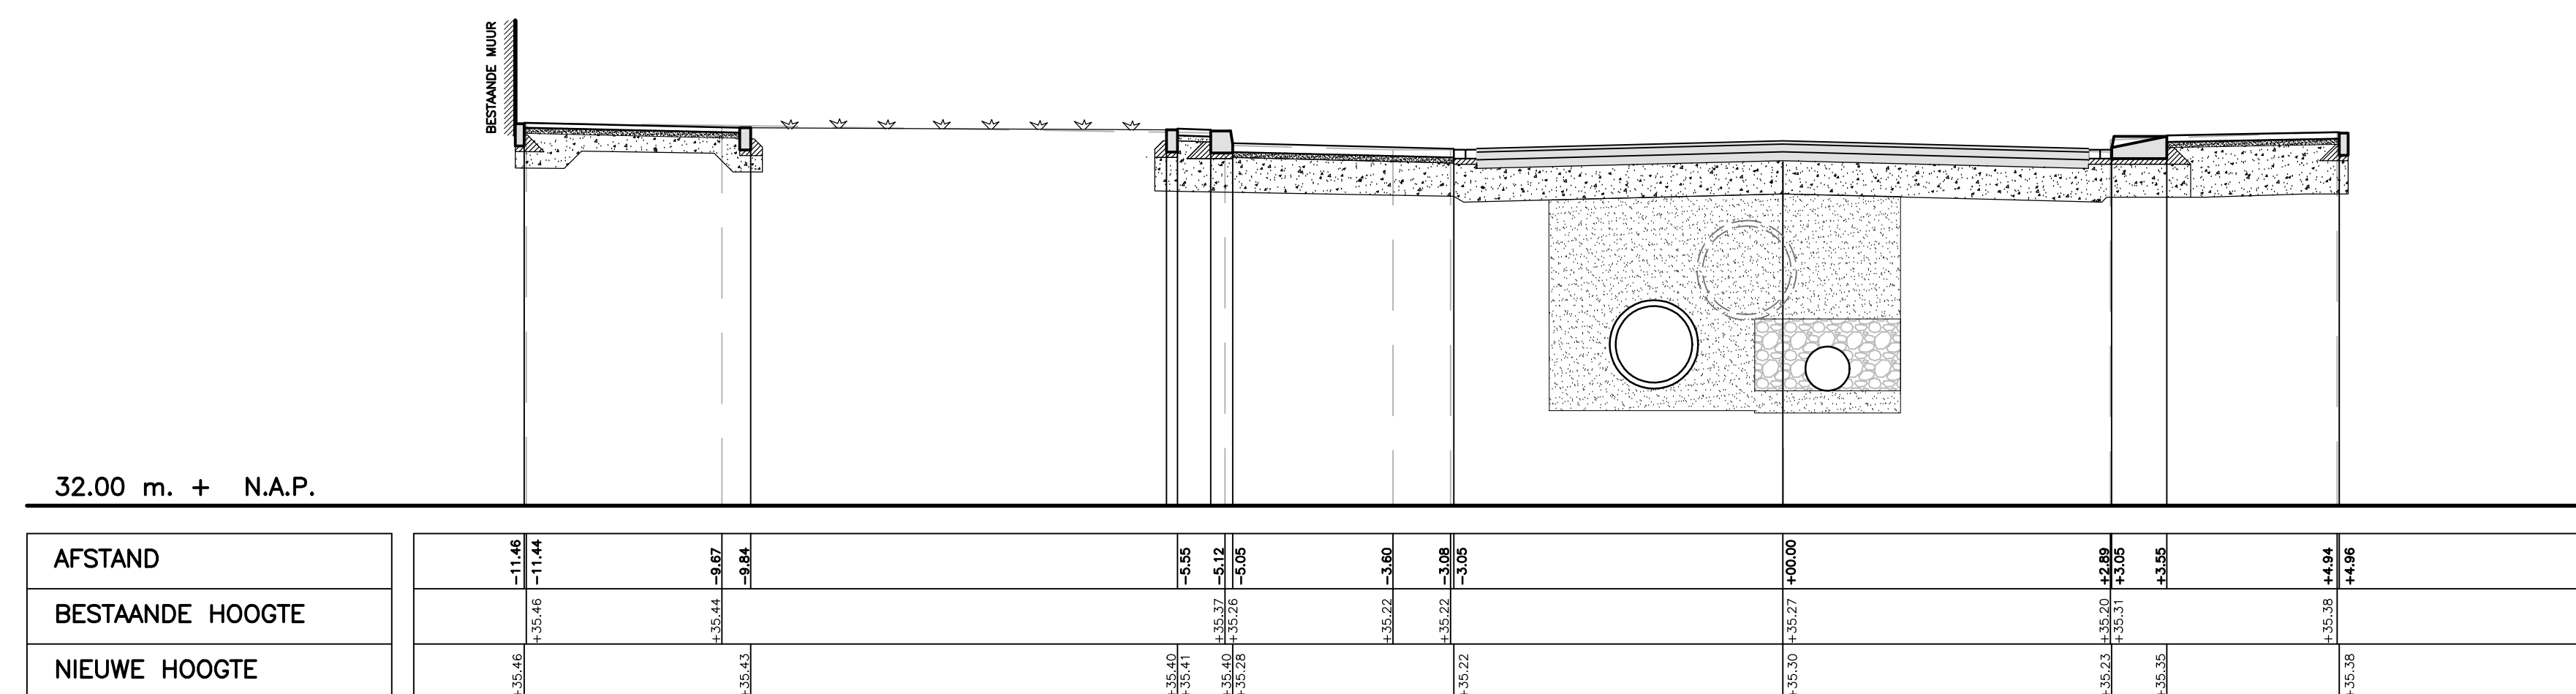


DWARSPROFIEL 4
SCHAAL 1:50

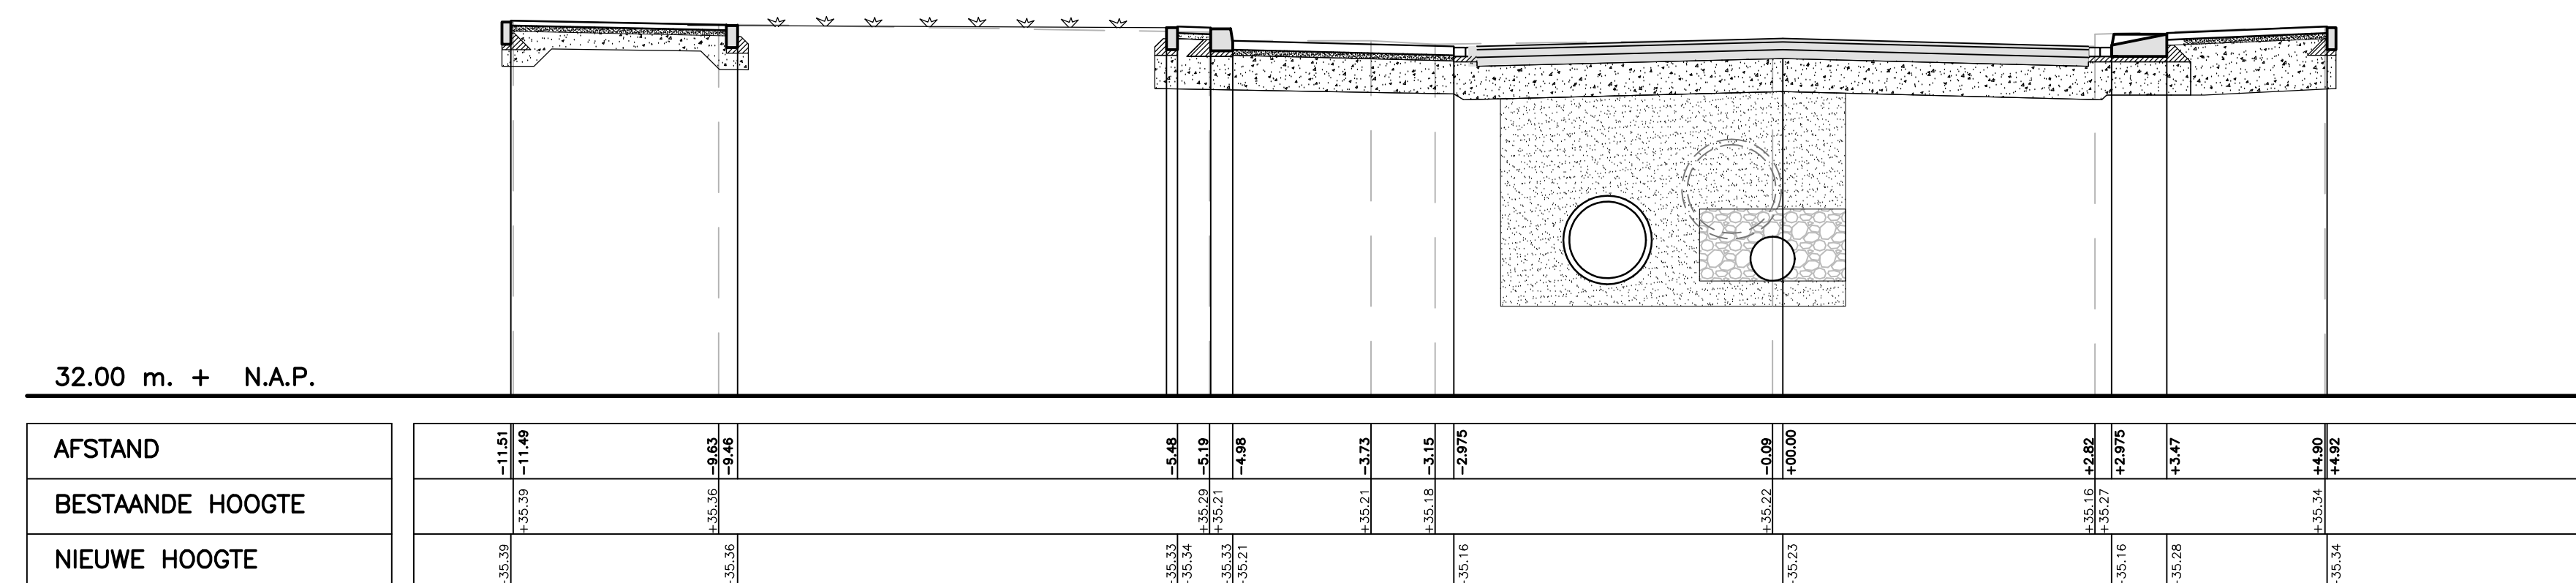


DWARSPROFIEL 5
SCHAAL 1:50

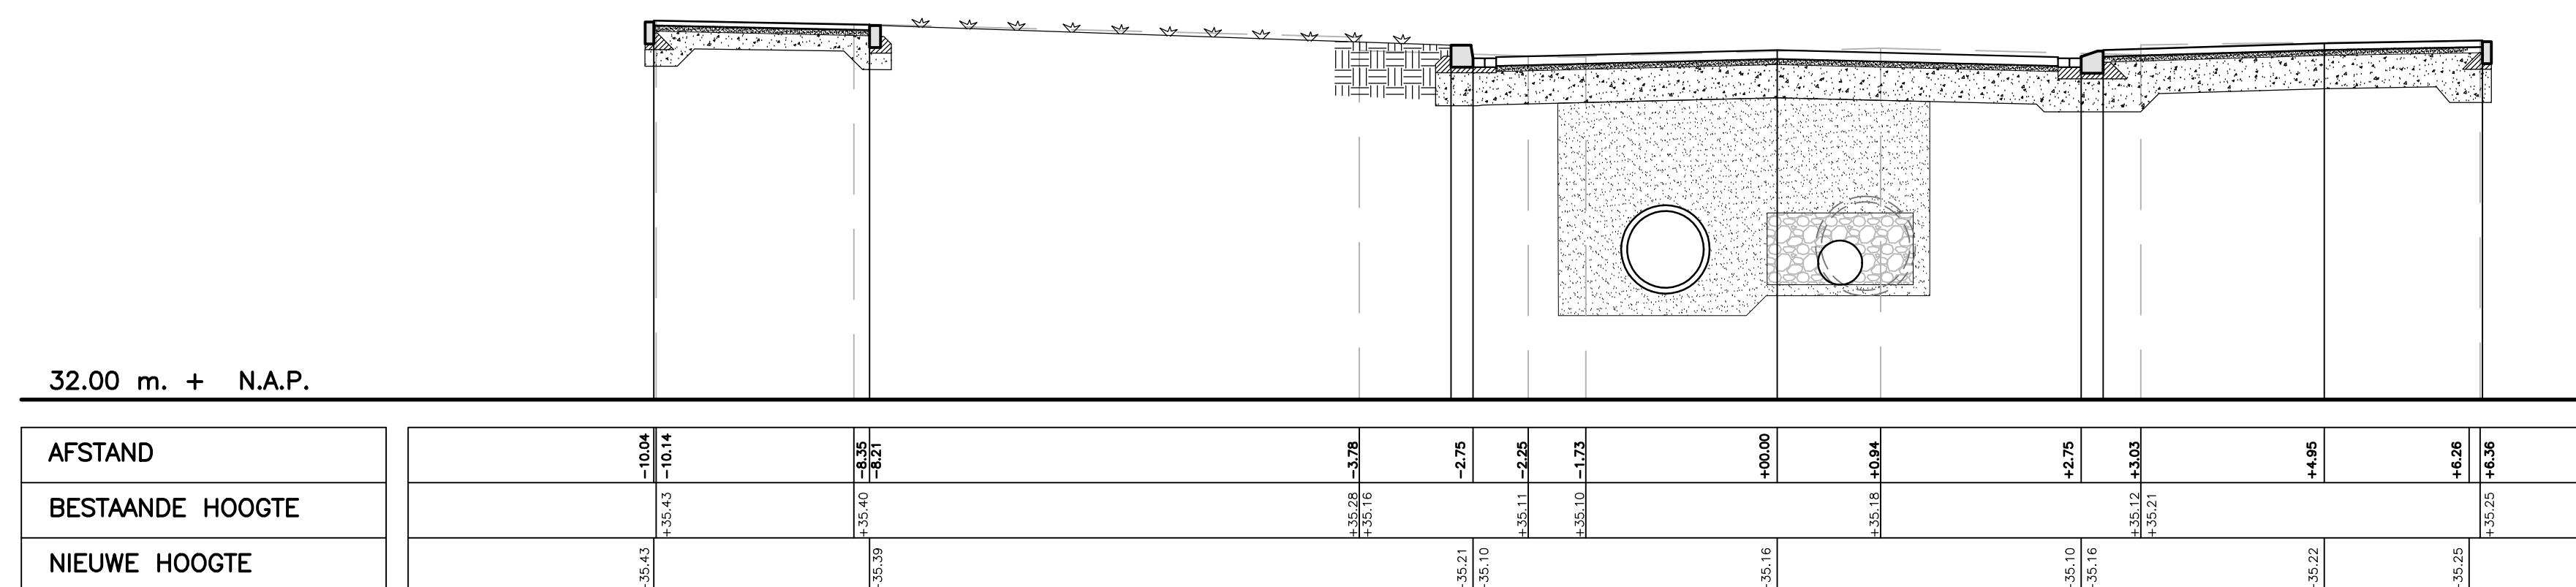


DWARSPROFIEL 6
SCHAAL 1:50

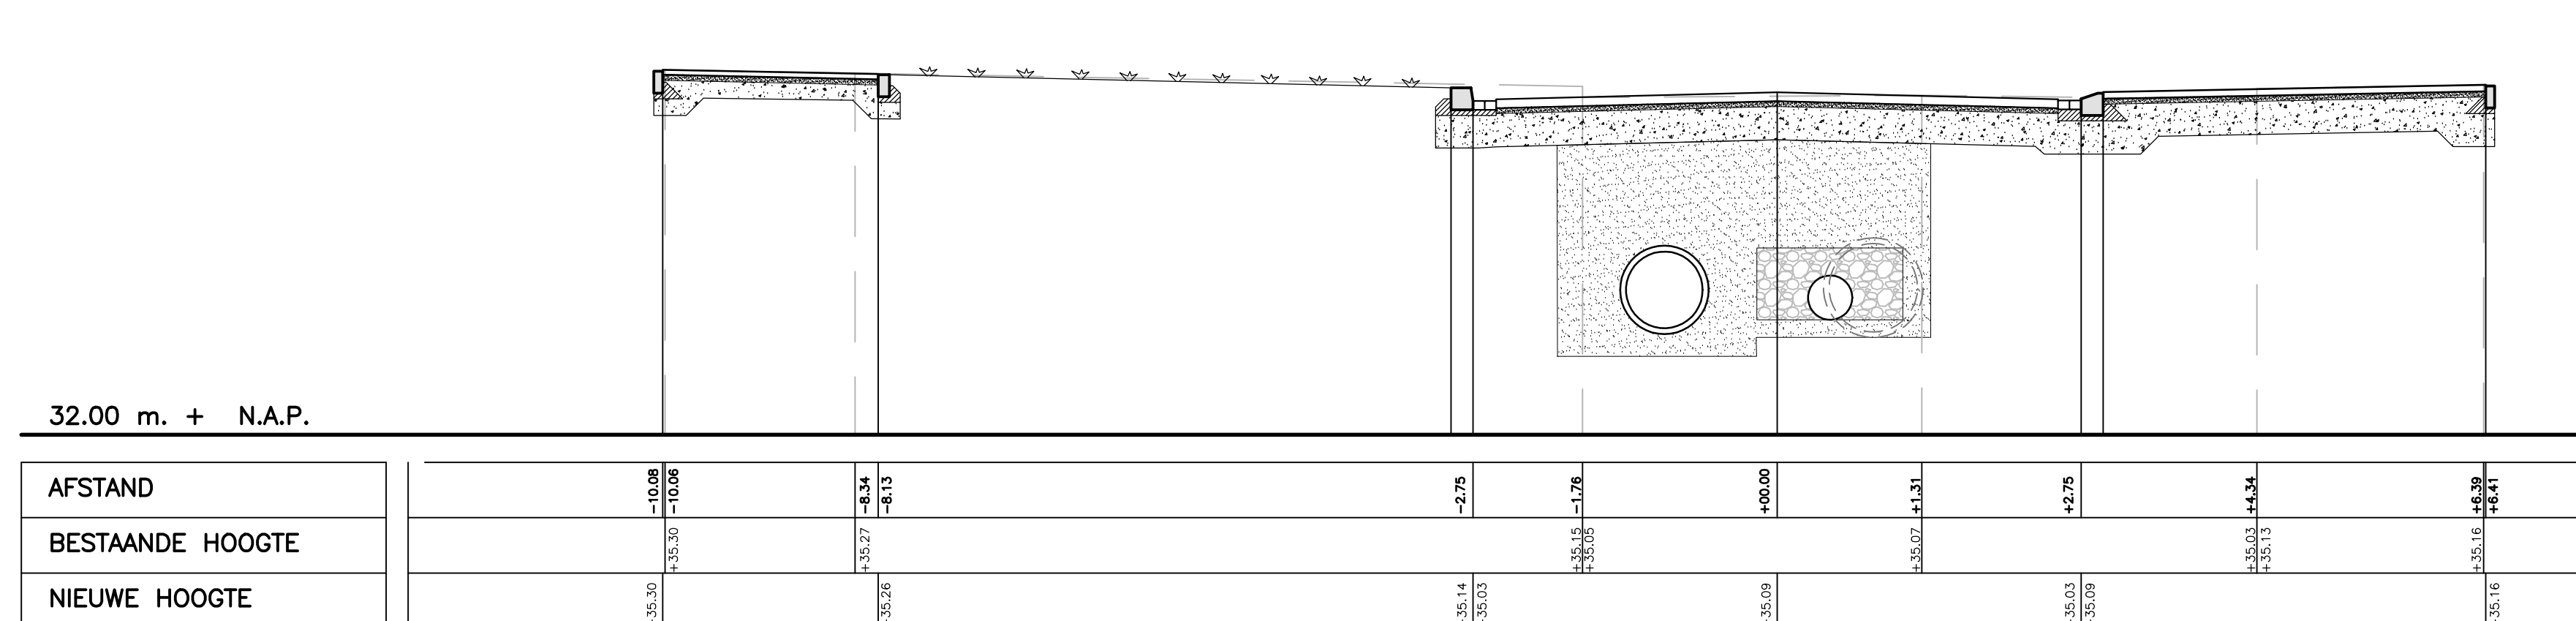


DWARSPROFIEL 7
SCHAAL 1:50

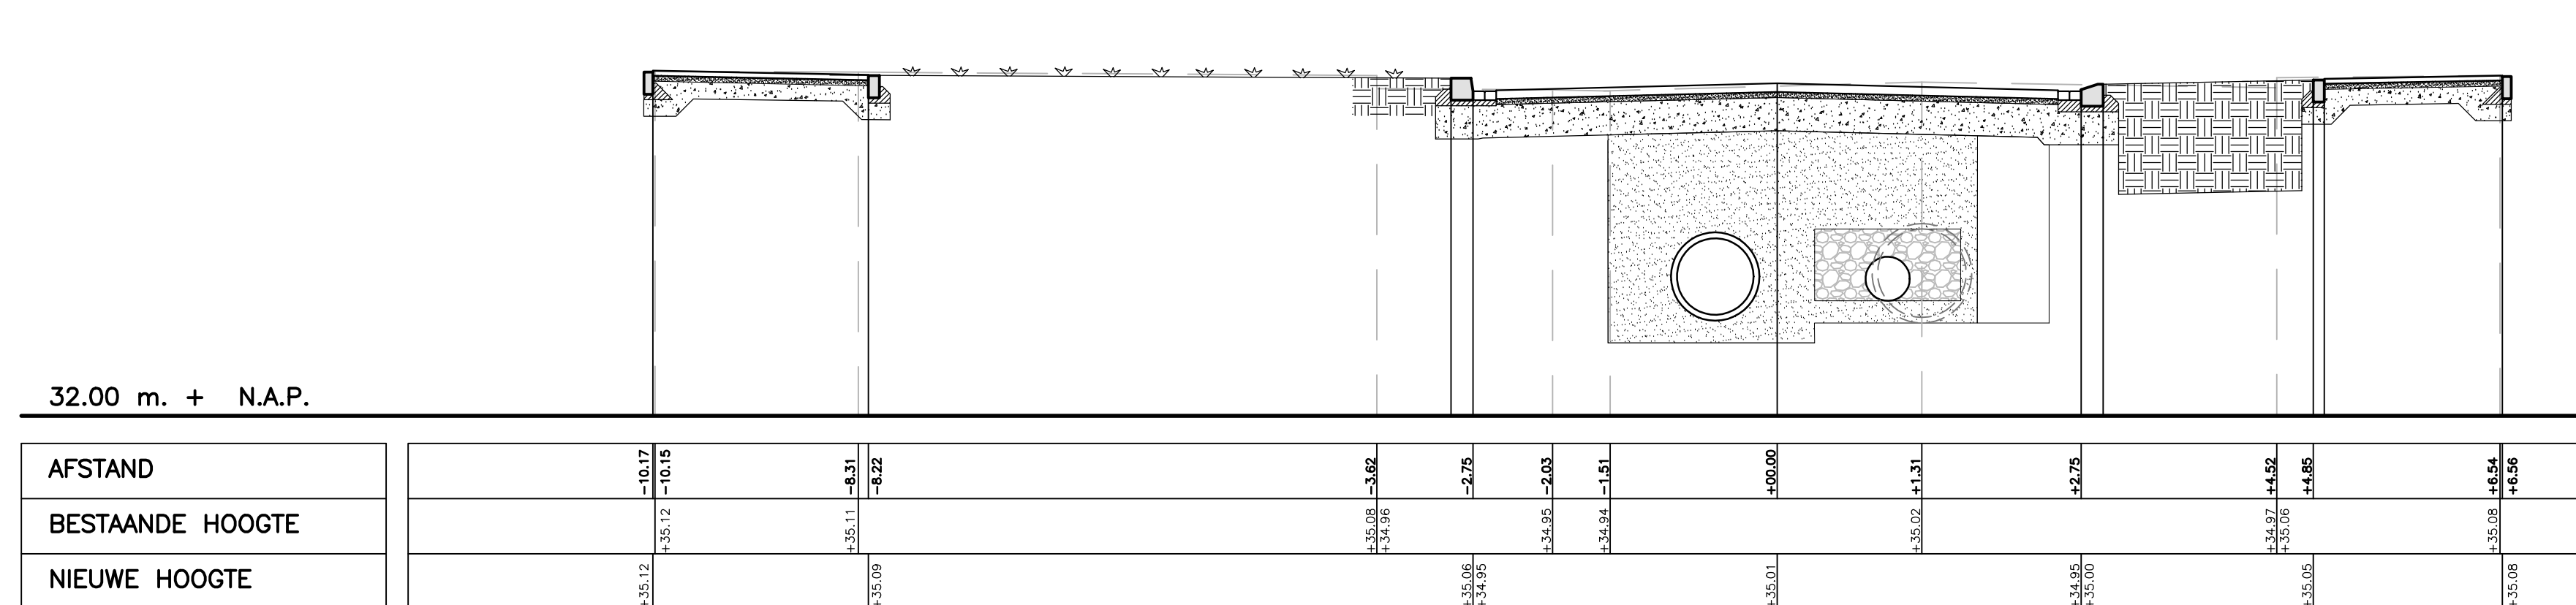

DWARSPROFIEL 8
SCHAAL 1:50

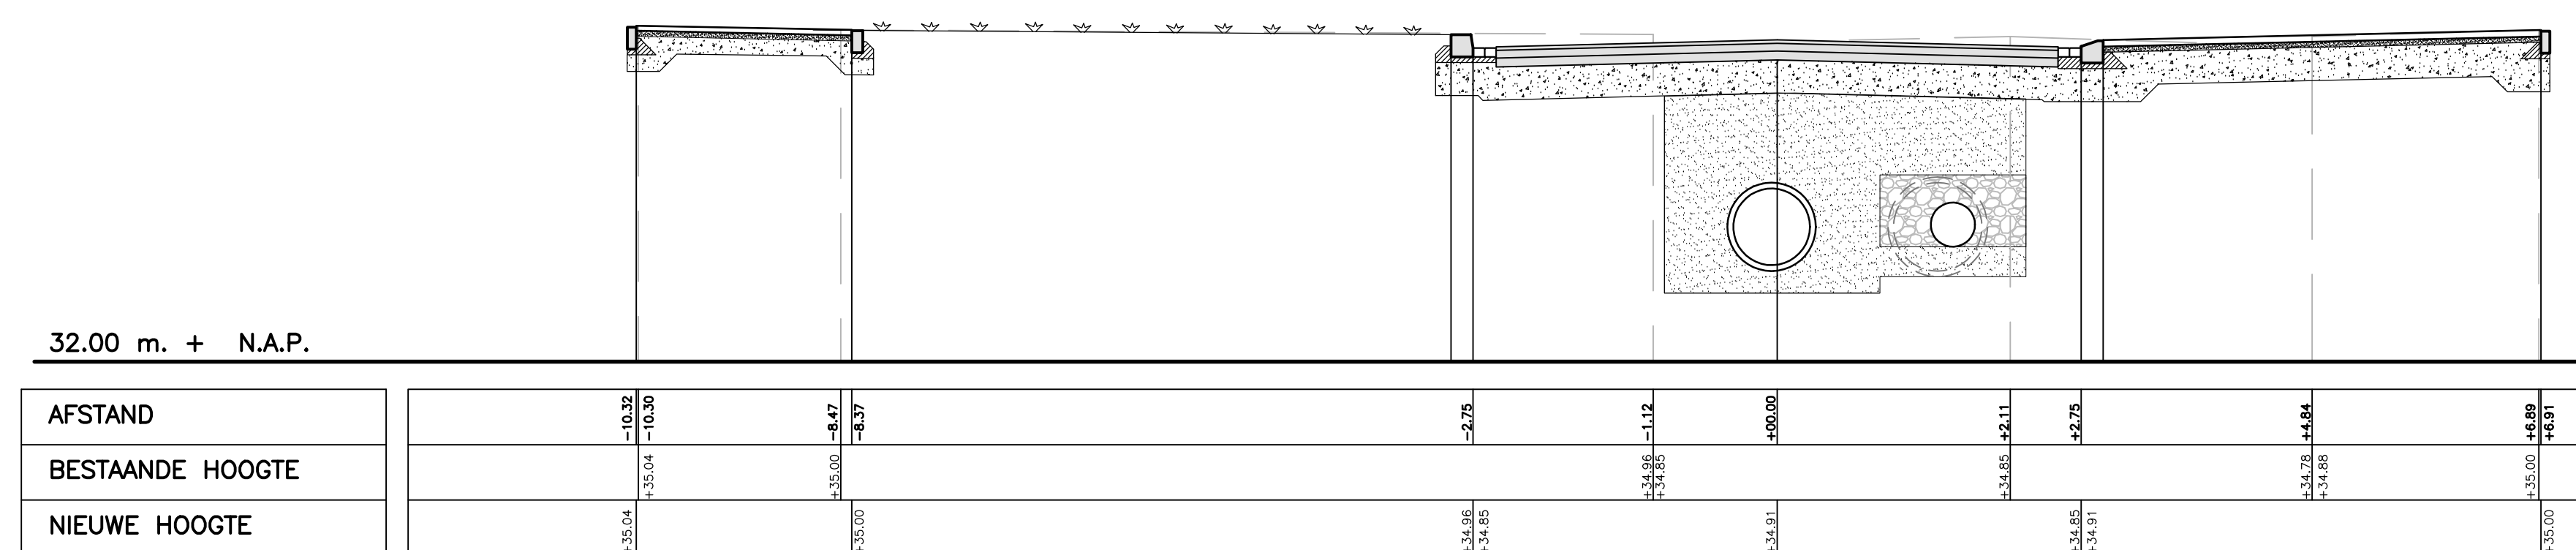

DWARSPROFIEL 9
SCHAAL 1:50

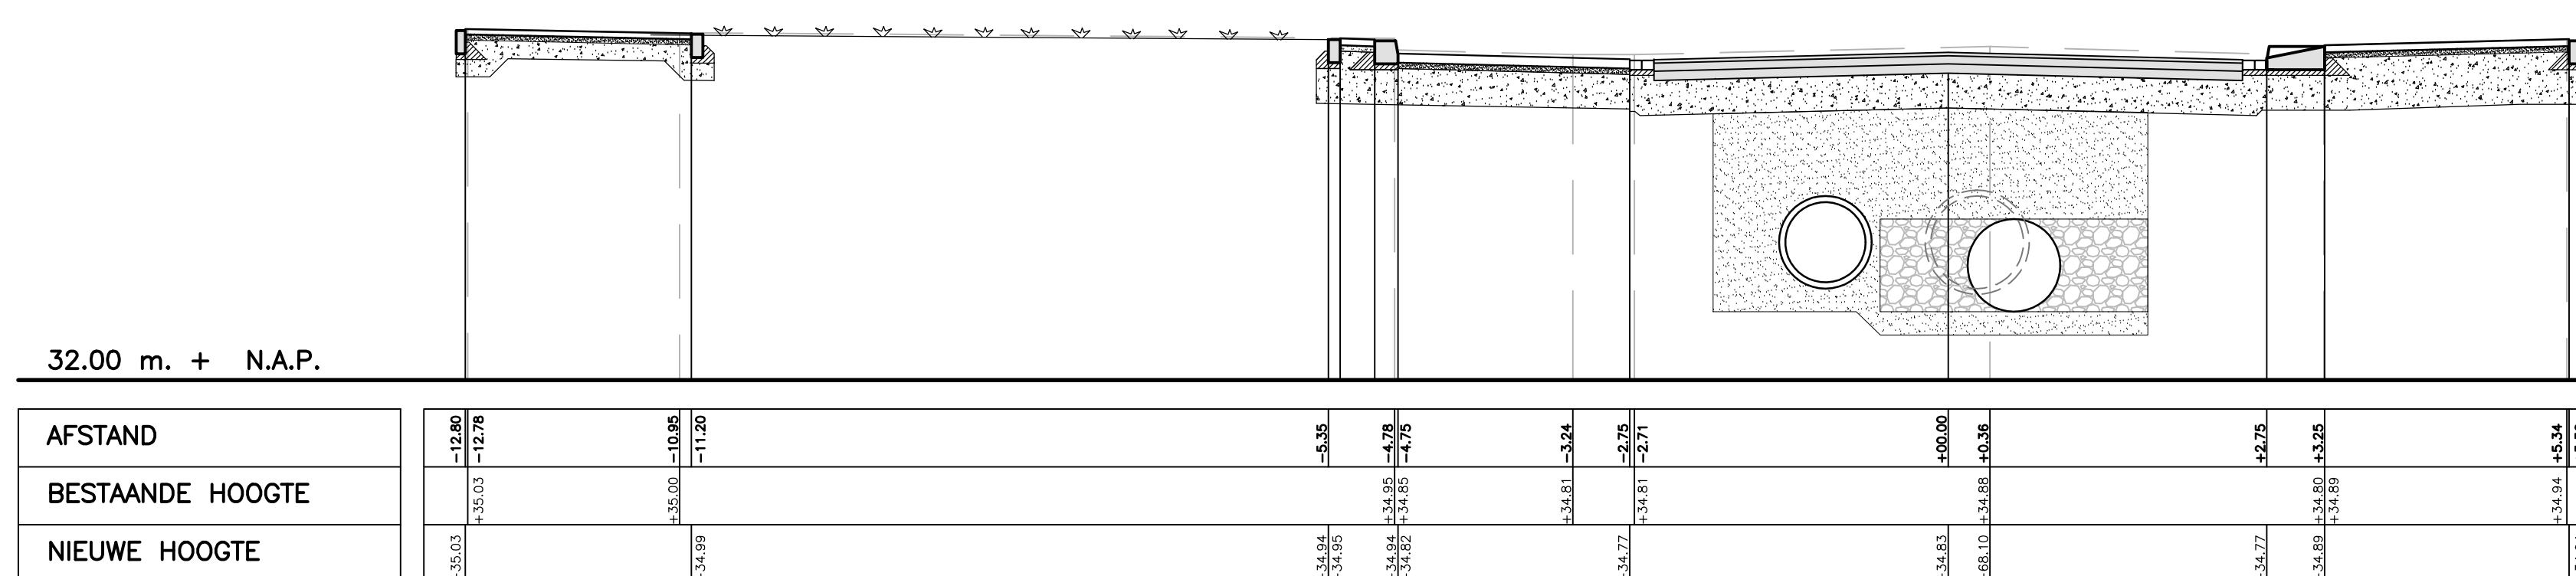

DWARSPROFIEL 10
SCHAAL 1:50