



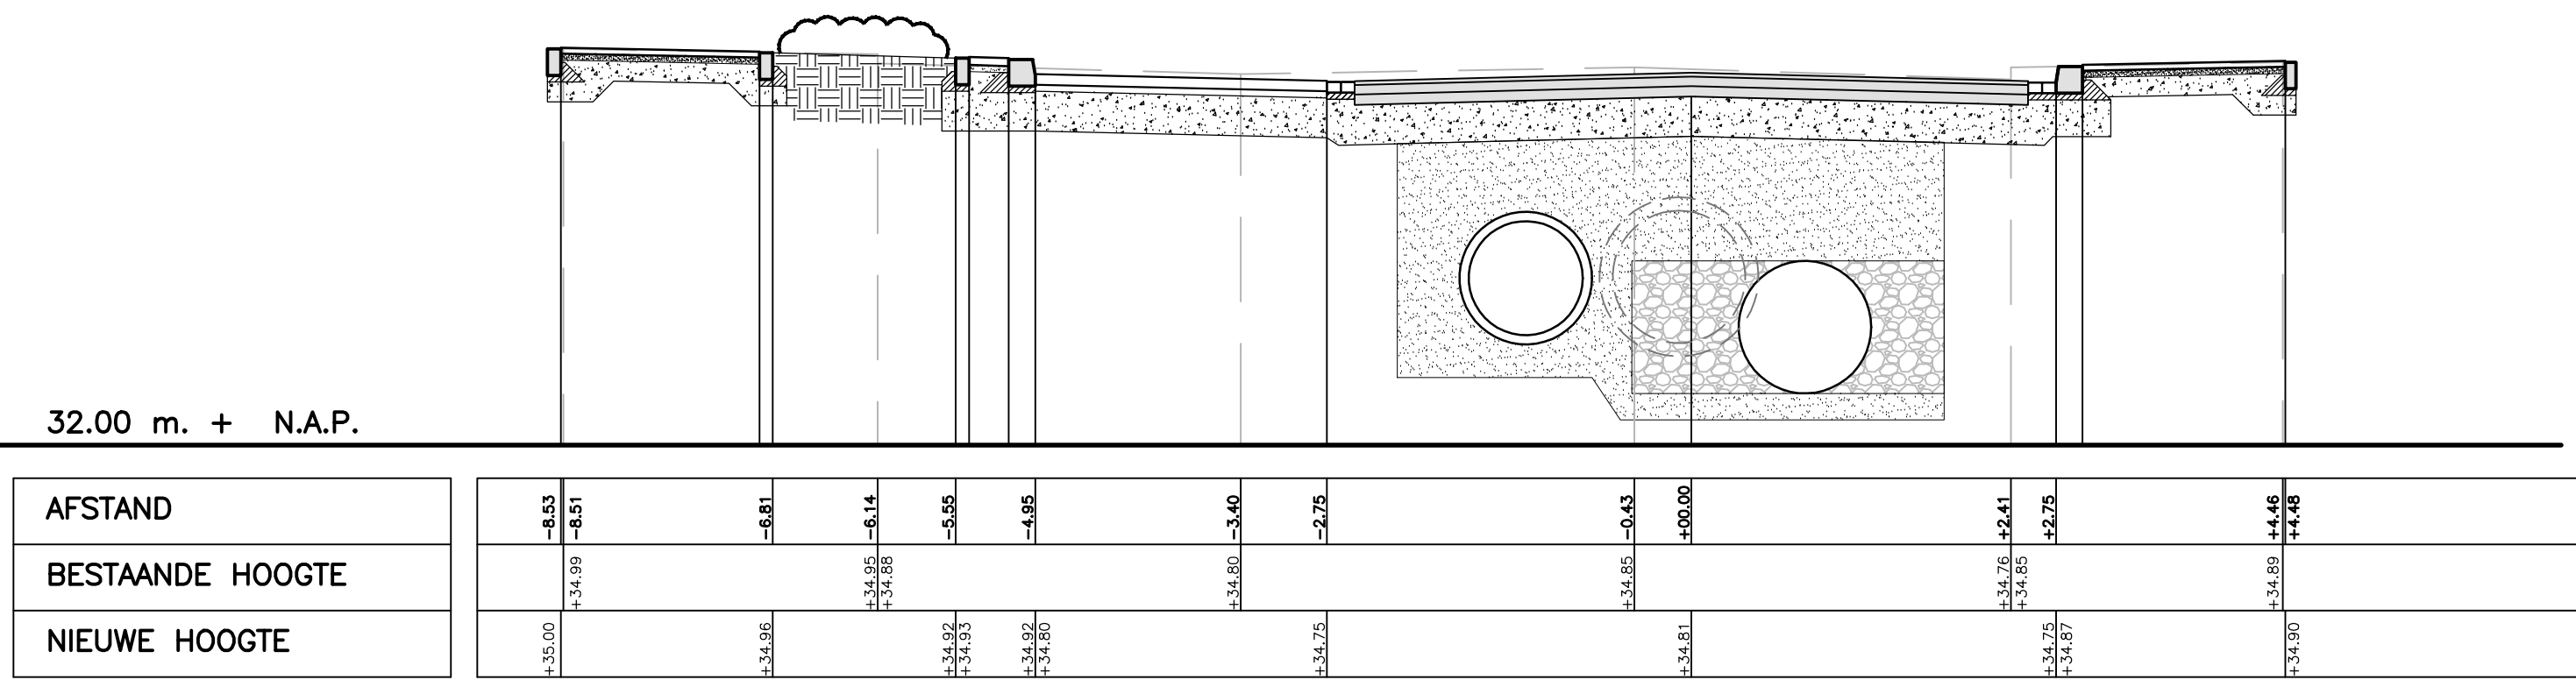


DWARSPROFIEL 11

SCHAAL 1:50

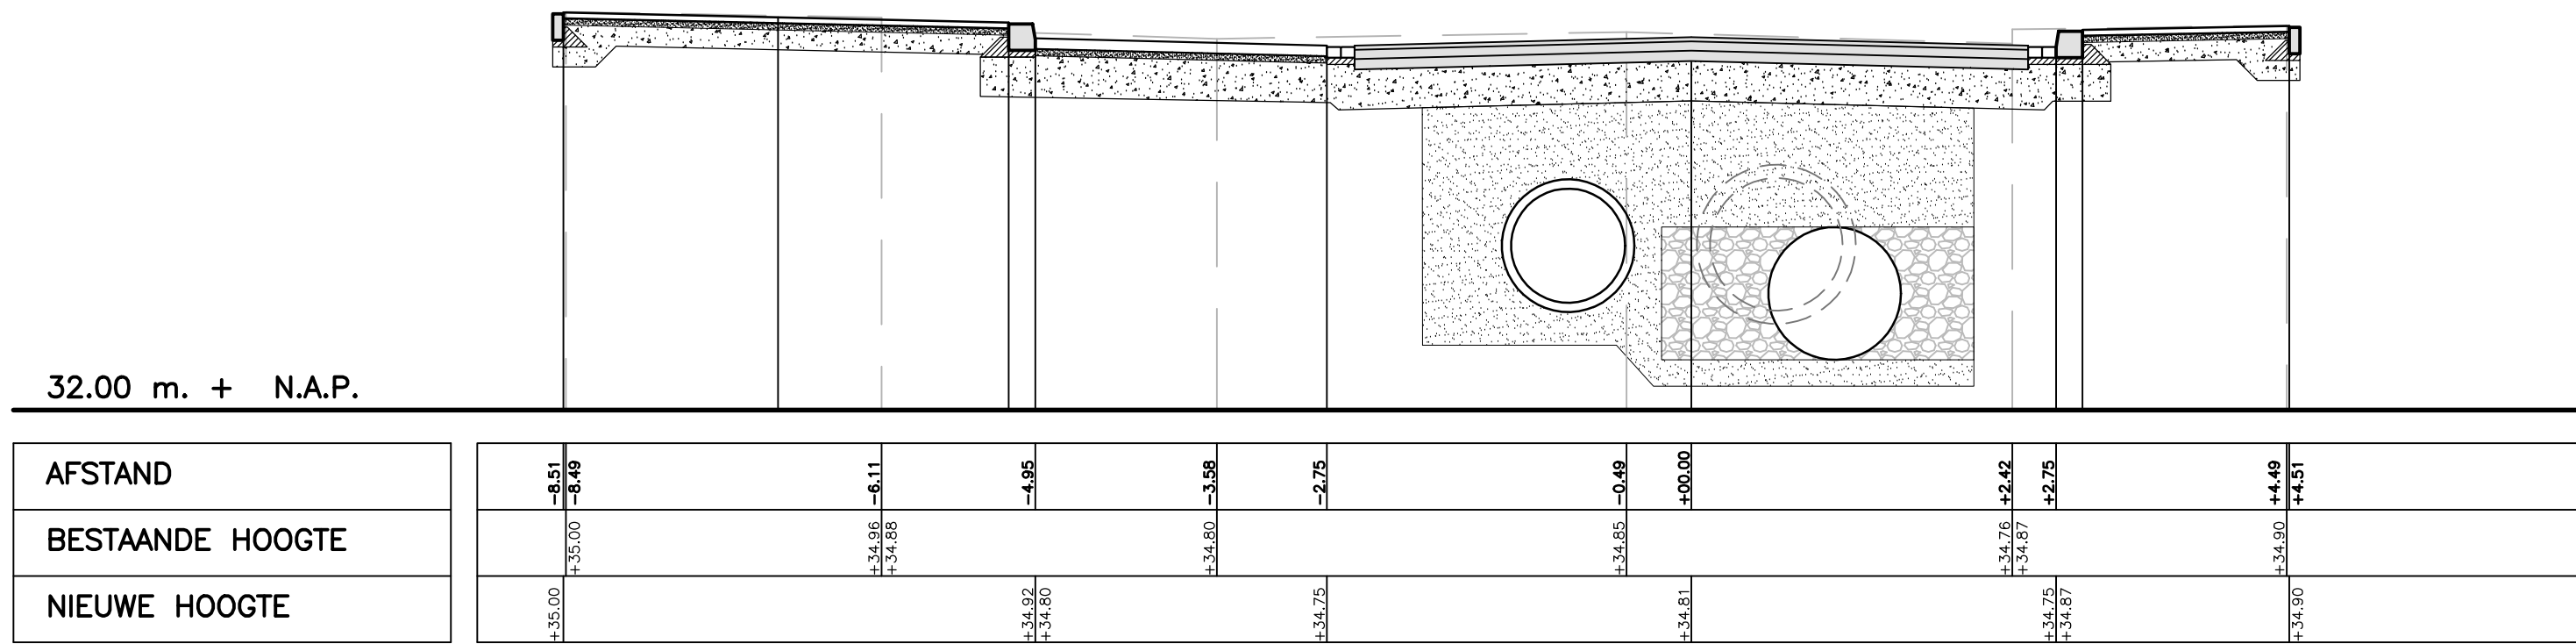


DWARSPROFIEL 12

SCHAAL 1:50

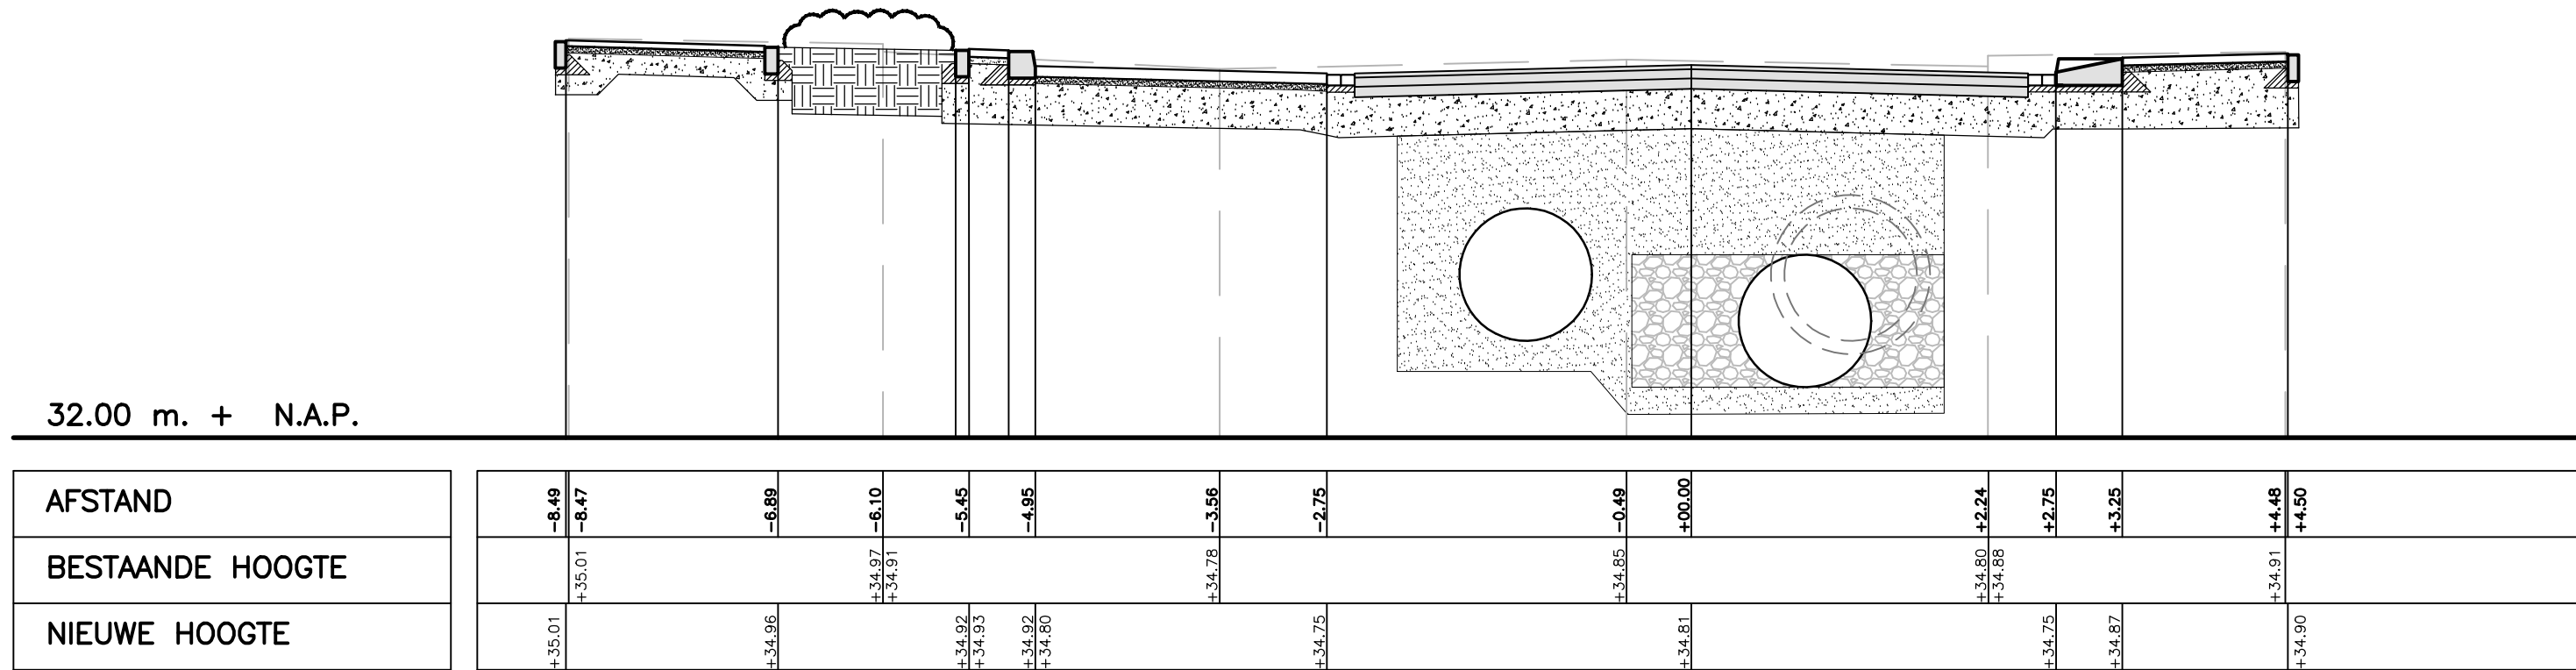


DWARSPROFIEL 13

SCHAAL 1:50

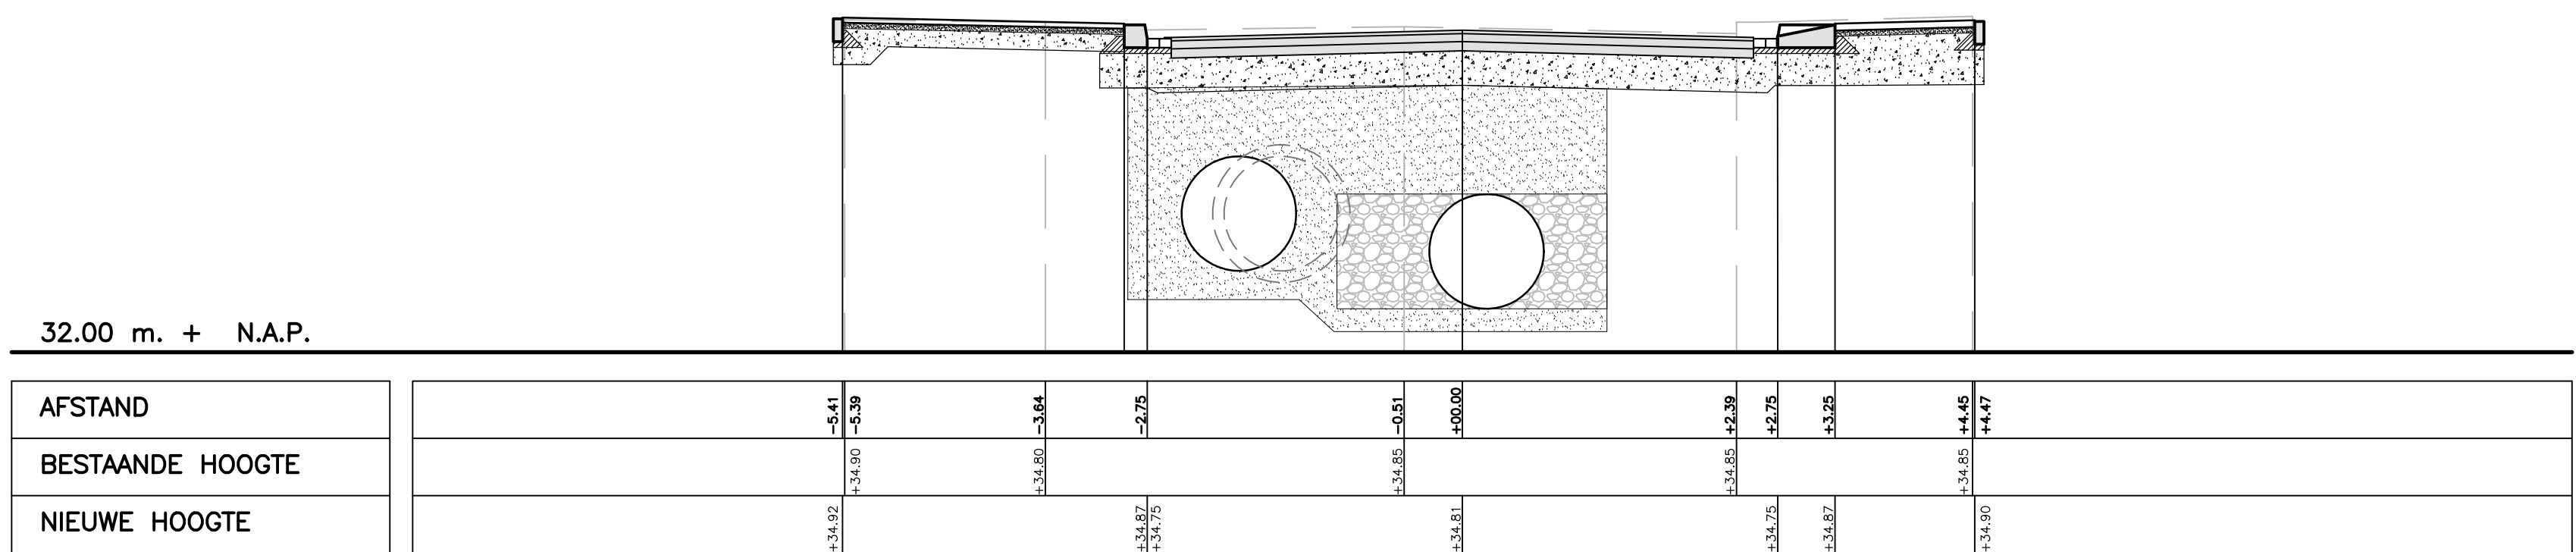


DWARSPROFIEL 14

SCHAAL 1:50

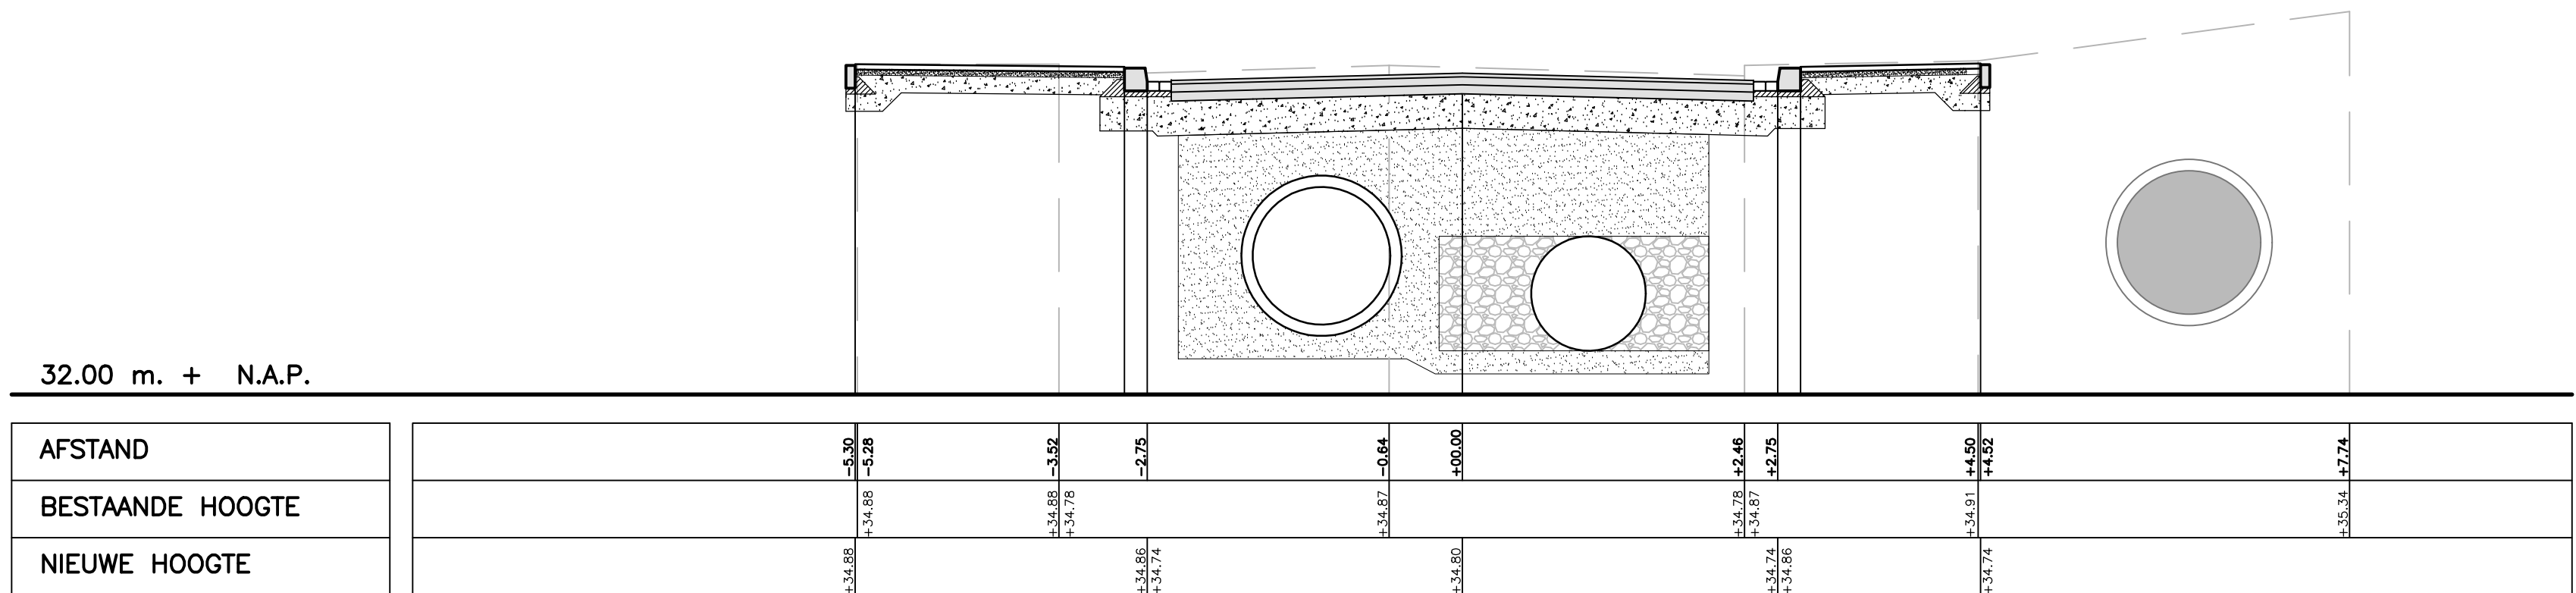


DWARSPROFIEL 15

SCHAAL 1:50

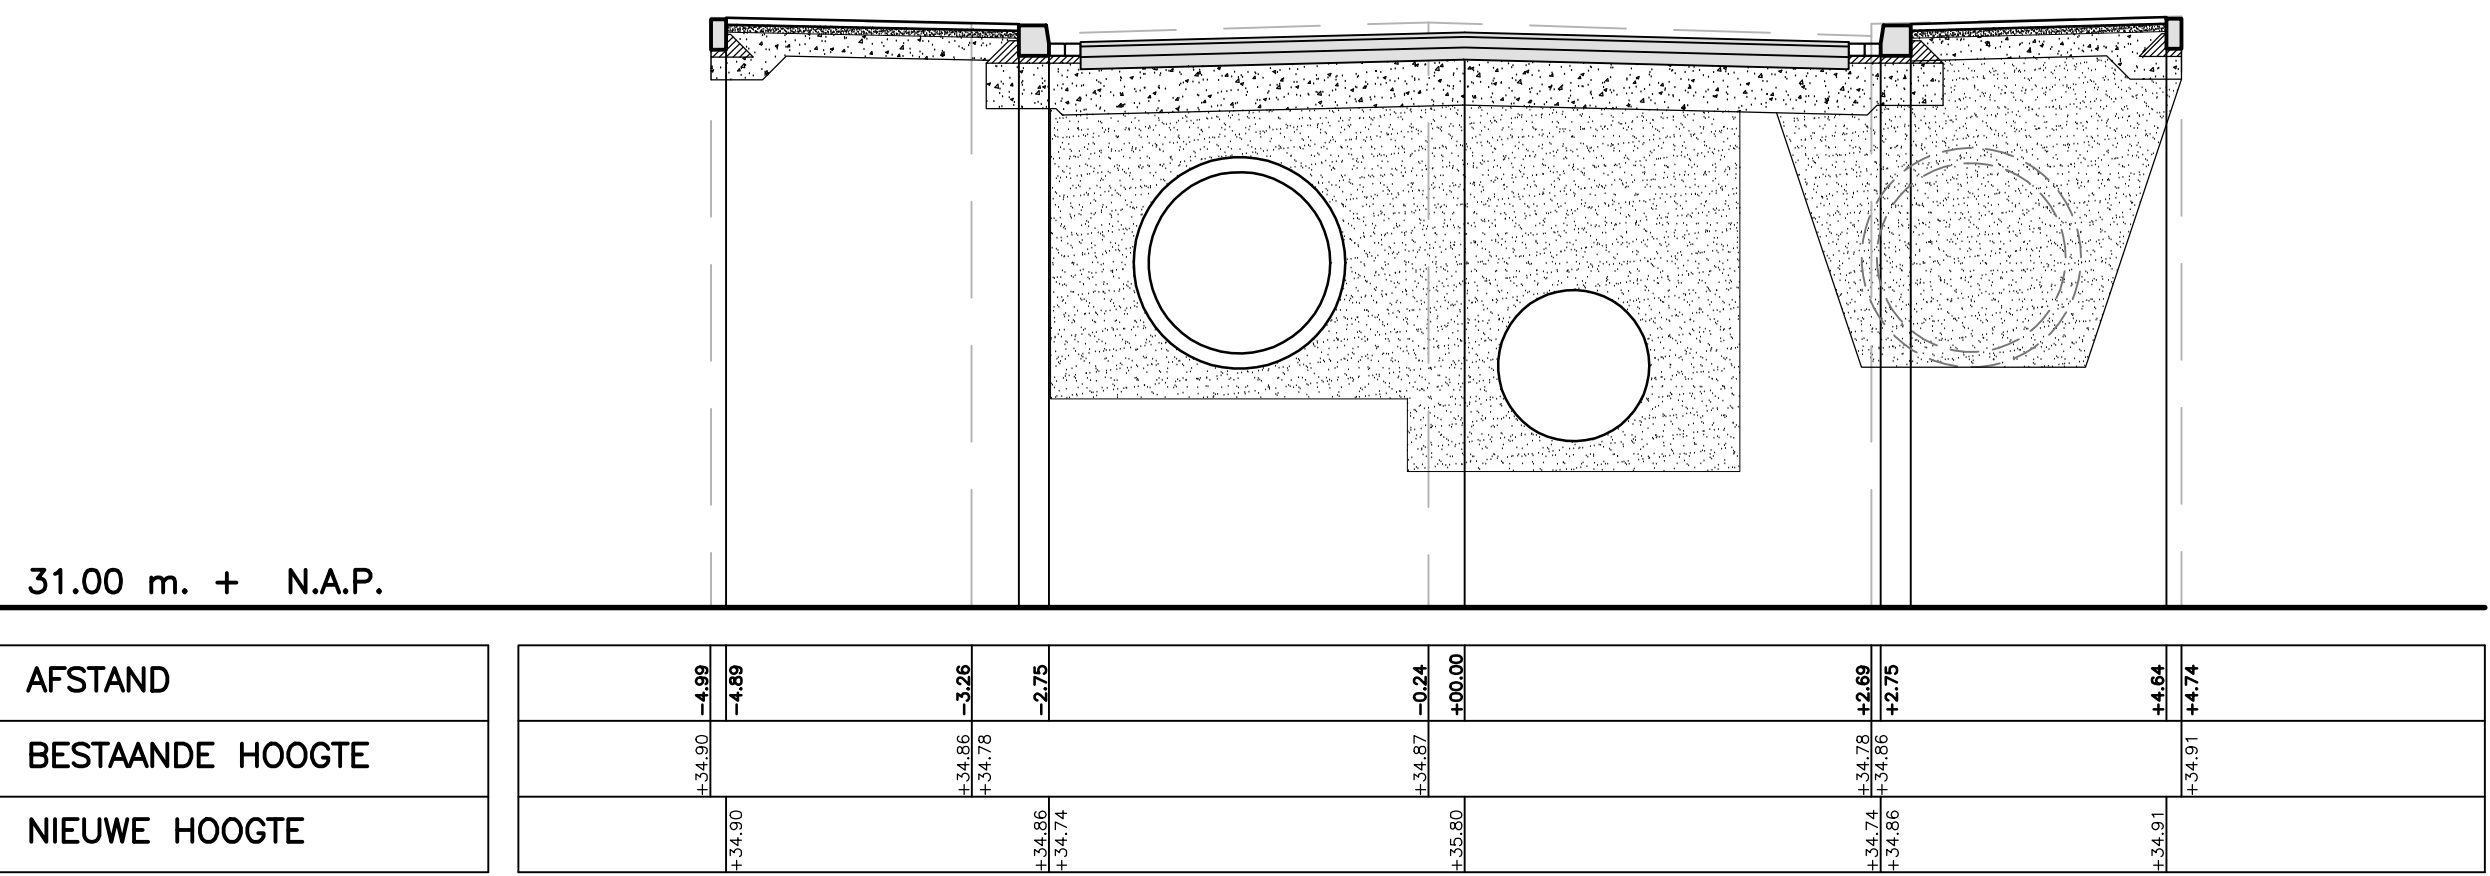


DWARSPROFIEL 16

SCHAAL 1:50

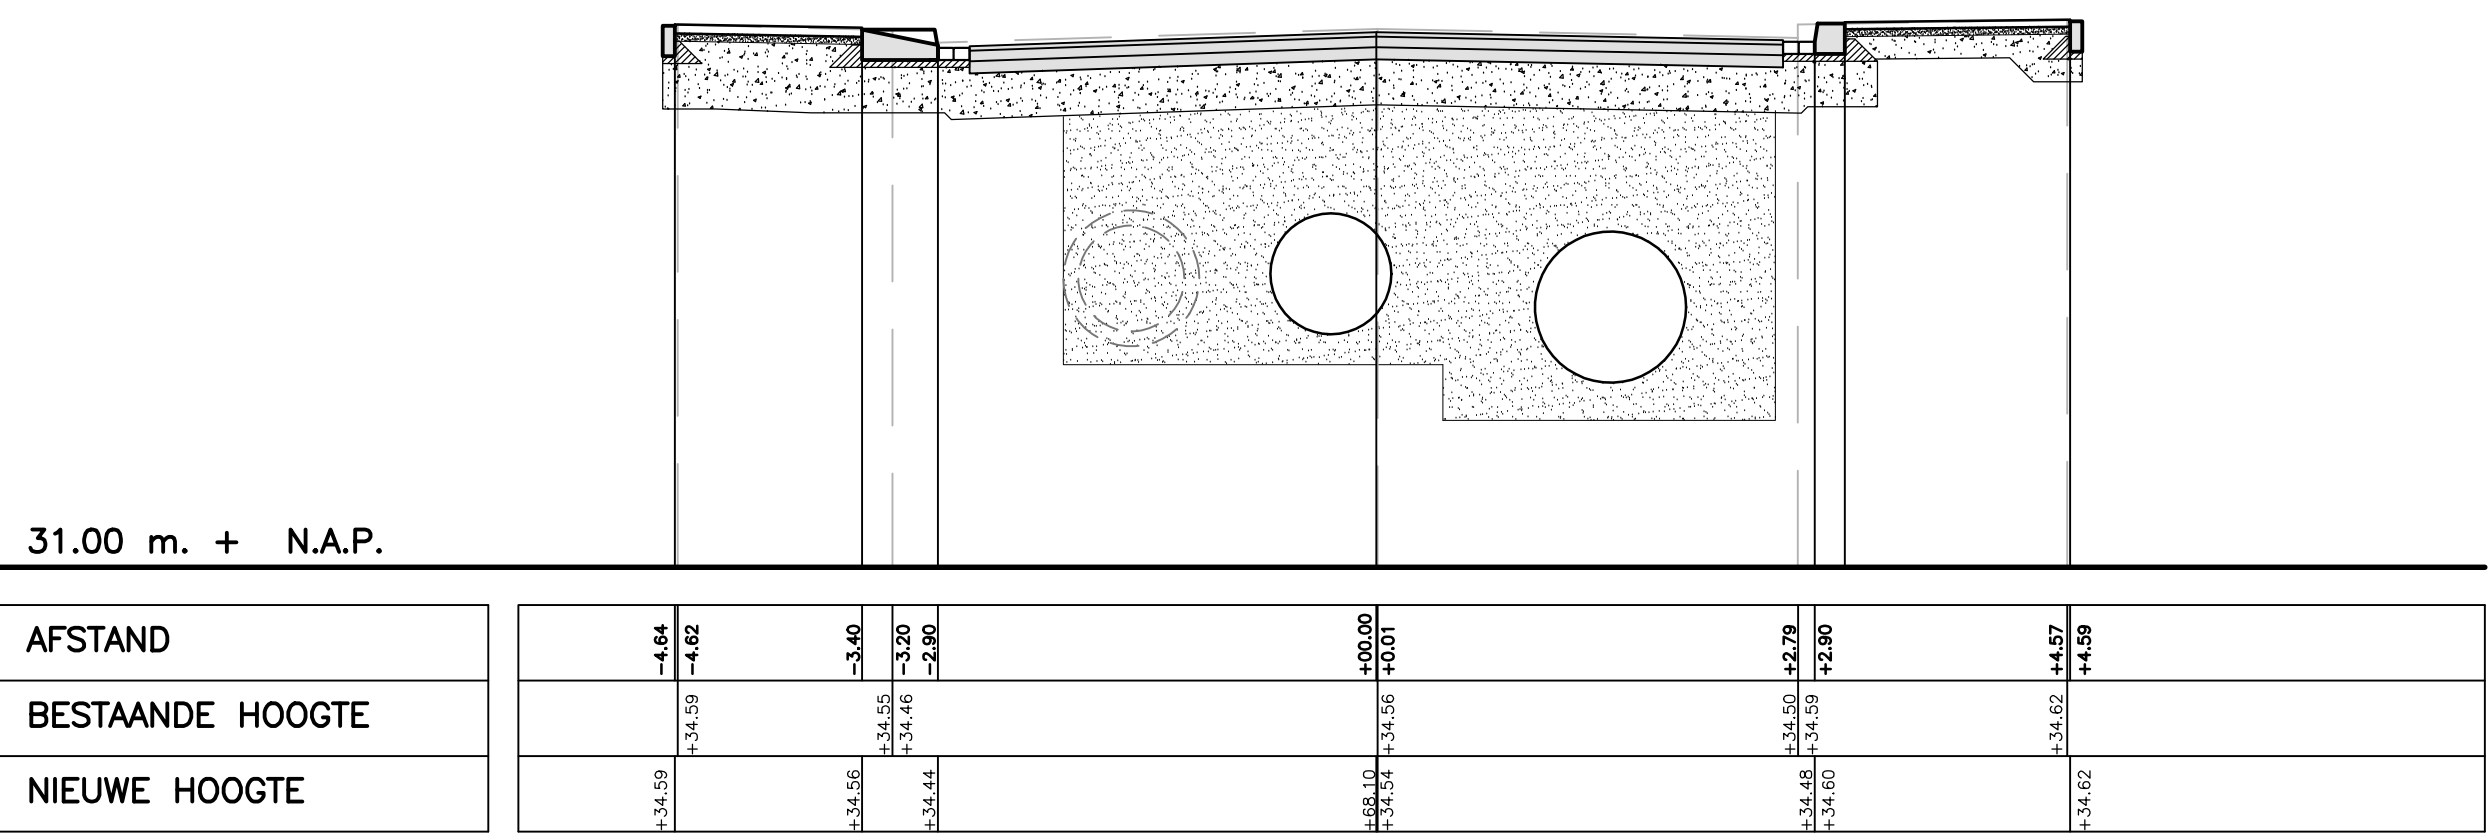


DWARSPROFIEL 17

SCHAAL 1:50

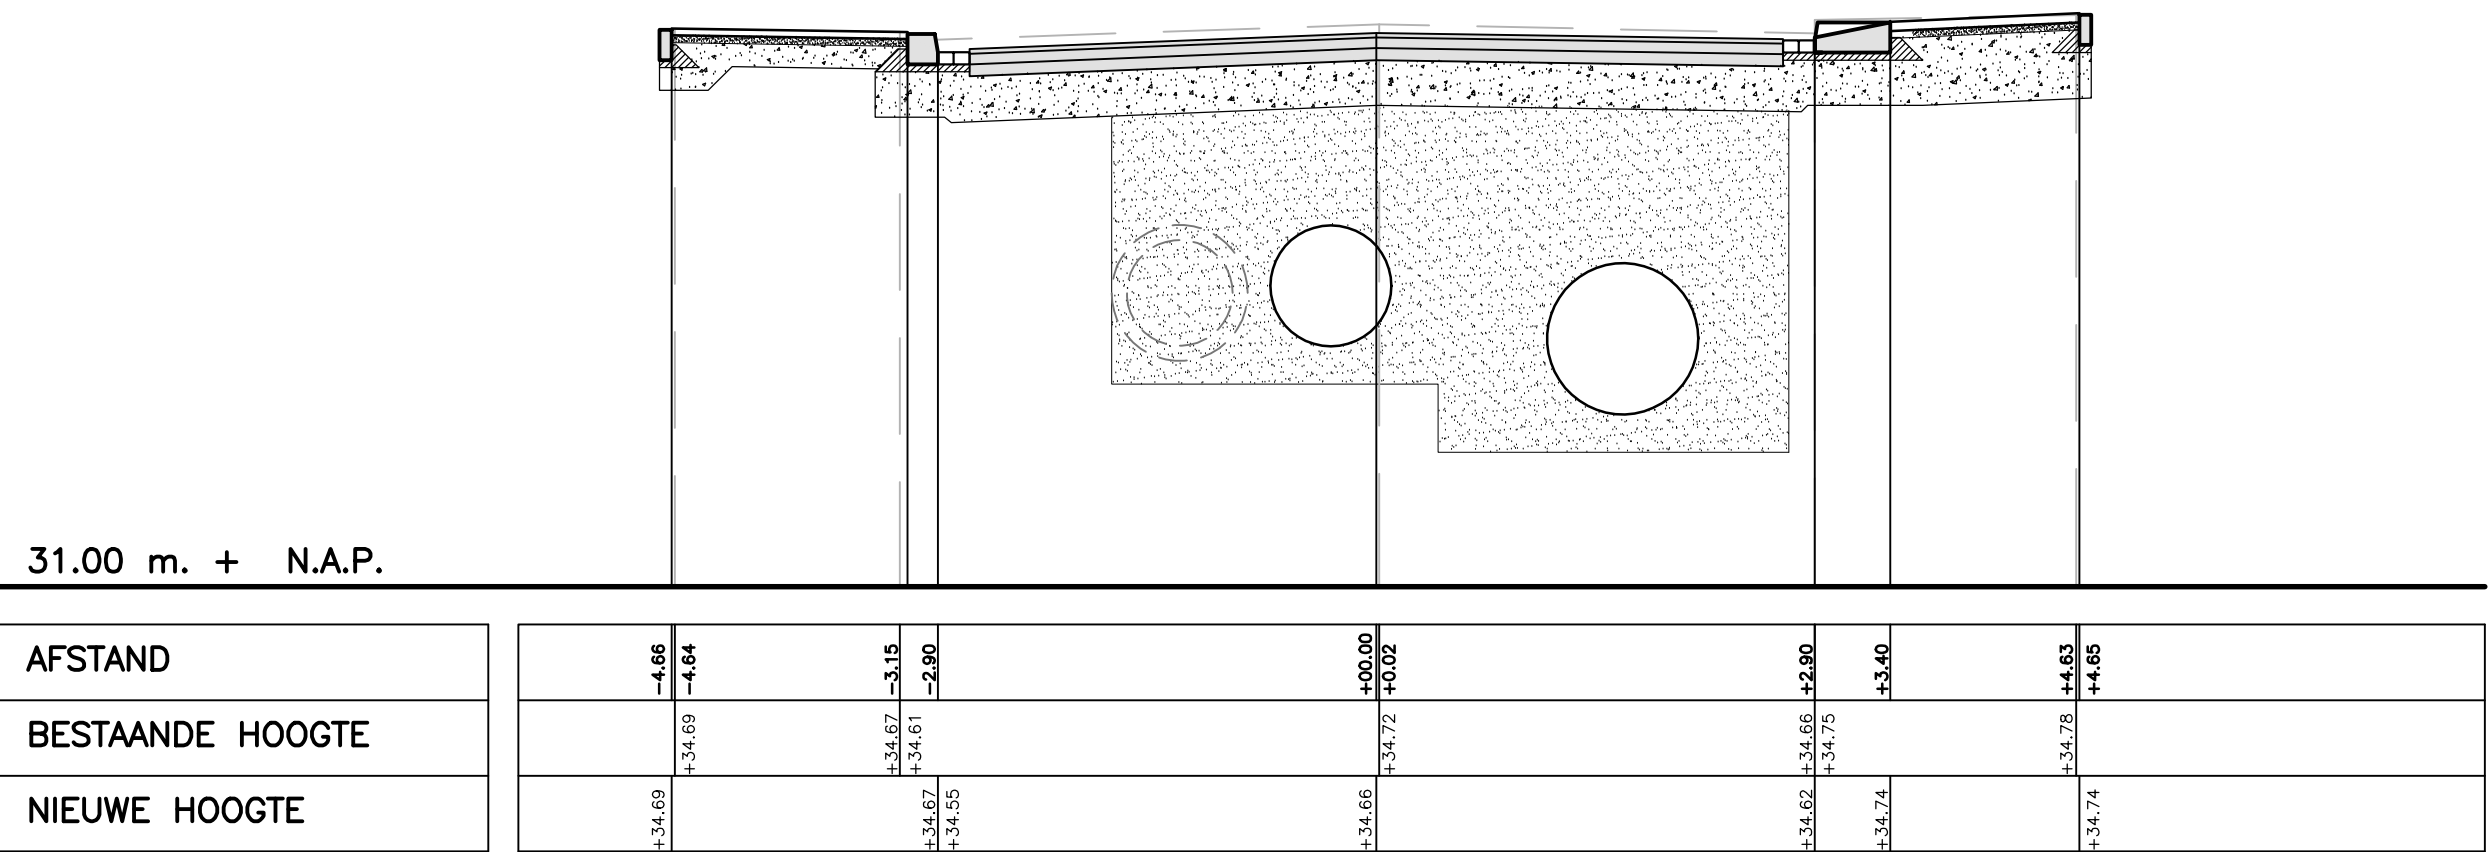


DWARSPROFIEL 18

SCHAAL 1:50

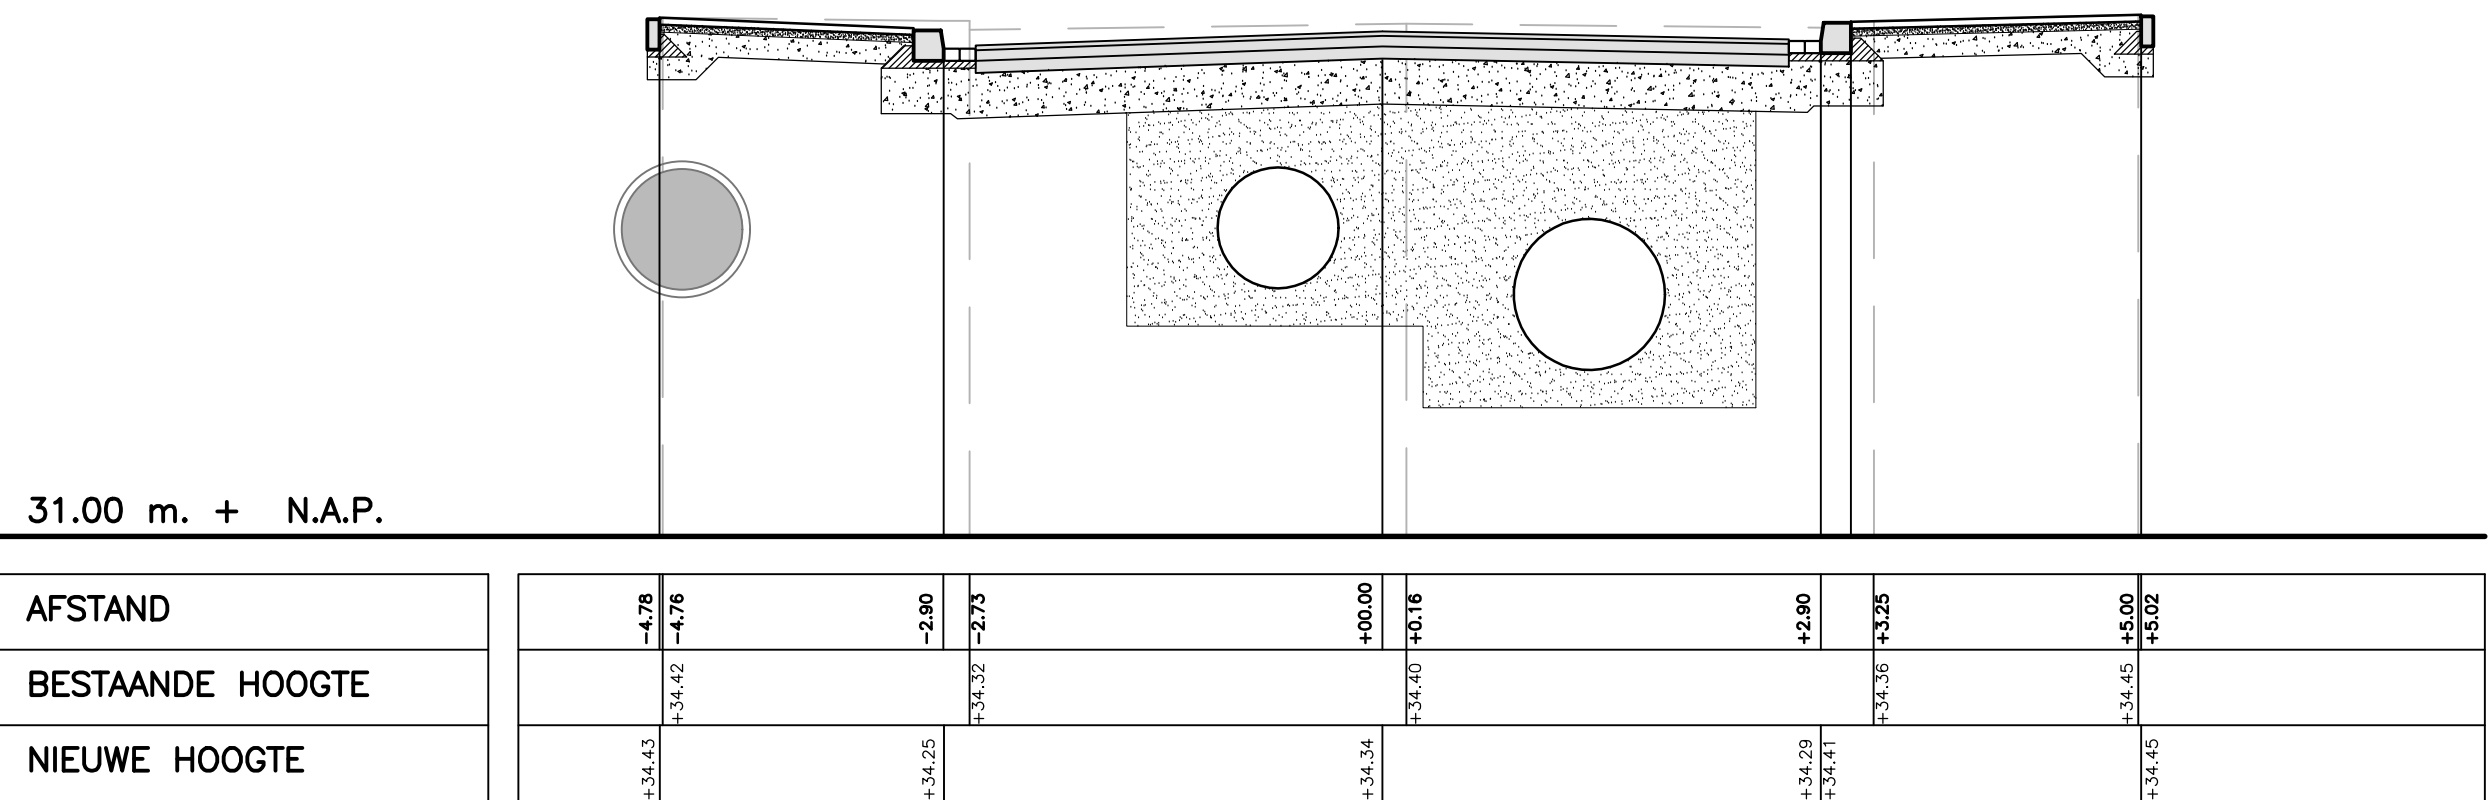

DWARSPROFIEL 19

SCHAAL 1:50

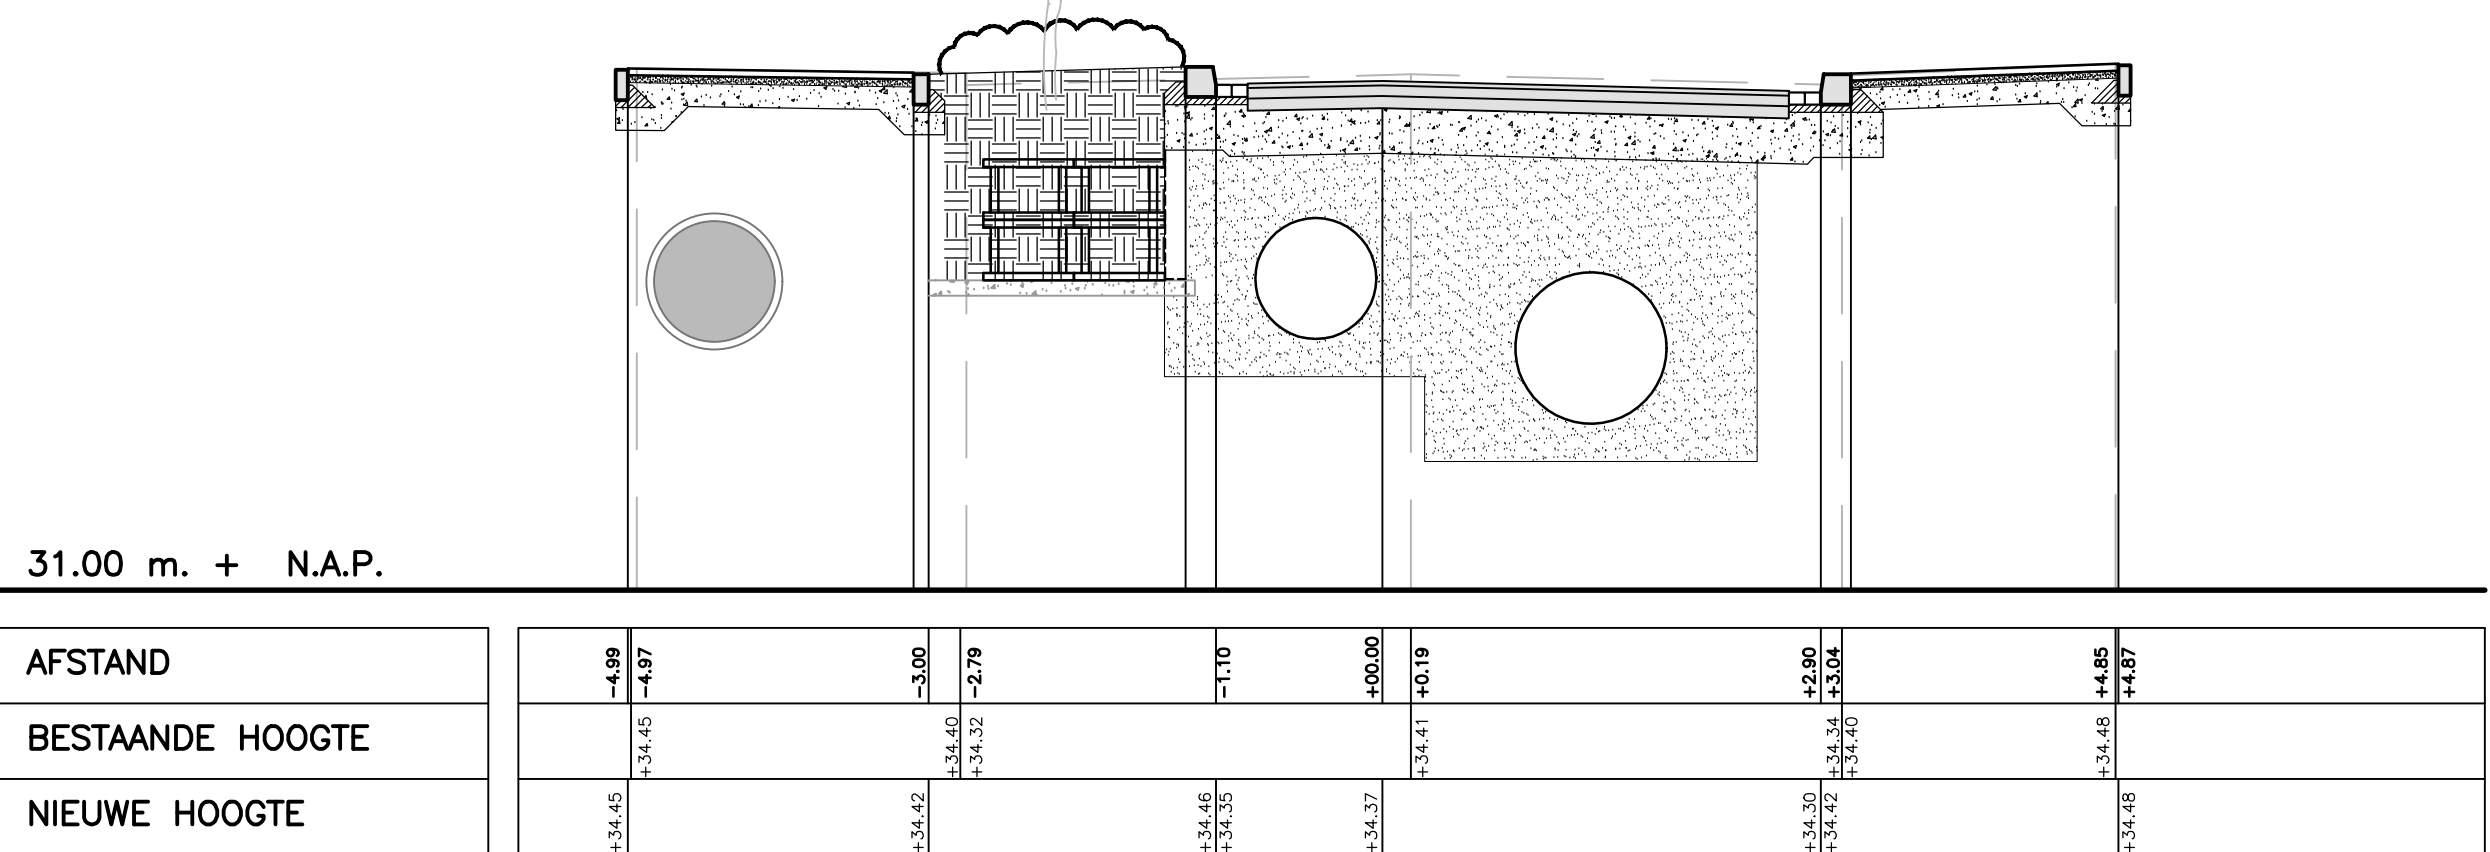

DWARSPROFIEL 20

SCHAAL 1:50

DEFINITIEF

PLANGROEP HEGGEN B.V.

project : HERINRICHTING HAVERTERWEG, RANDENBORGWEG

opdrachtgever : GEMEENTE ECHT-SUSTEREN

onderdeel : DWARSPROFIELEN 11t/m20

getekend : BB schaal : 1:200 datum : 28 OKTOBER 2022

getekend : BB

GAD-bestand : G:\2021\21.071 - Herinrichting Haverterweg en Randenborgweg, Nieuwstadt\02. Bestektekeningen\02. DB\21.071

Postbus 44 6120 AA Bommelerwaard tel.: (048) 458 22 22 fax: (048) 458 02 88 internet: www.planggroep-heggen.nl e-mail: info@planggroep-heggen.nl



21.071

blad B.21