

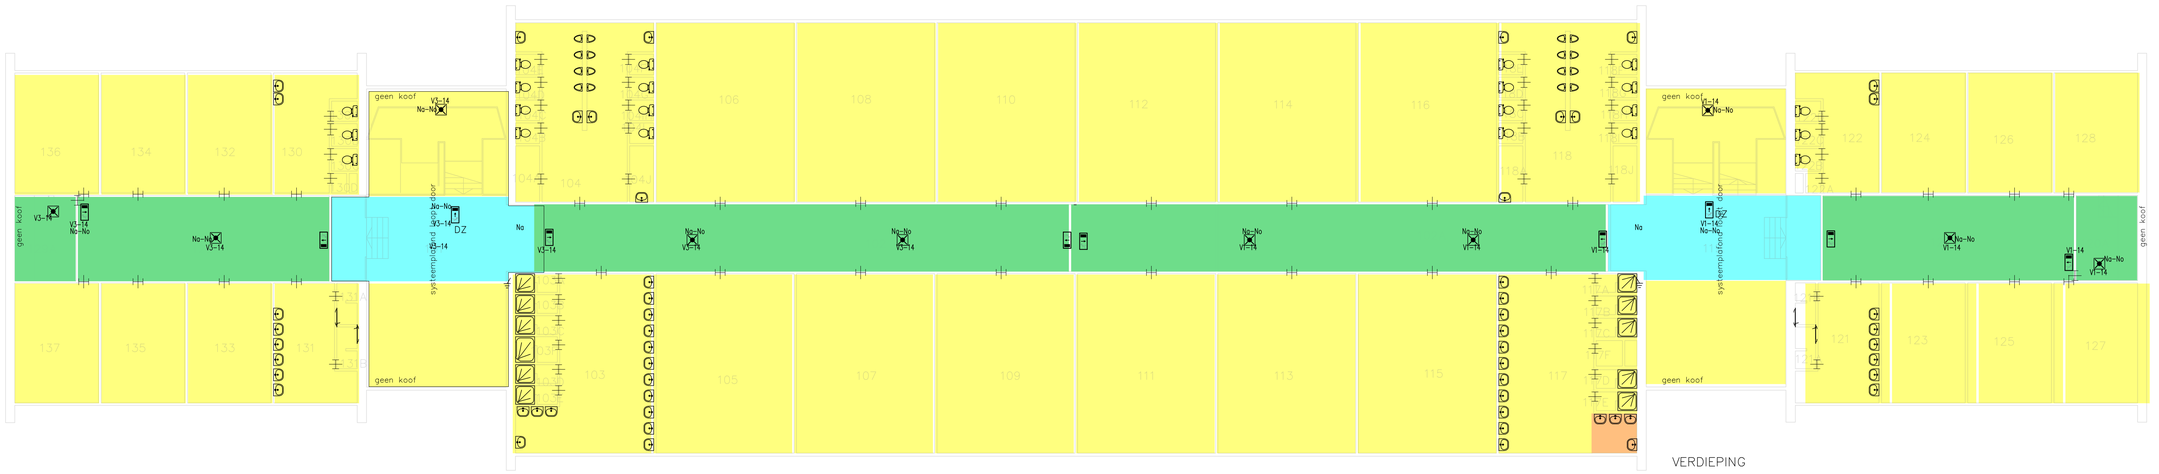


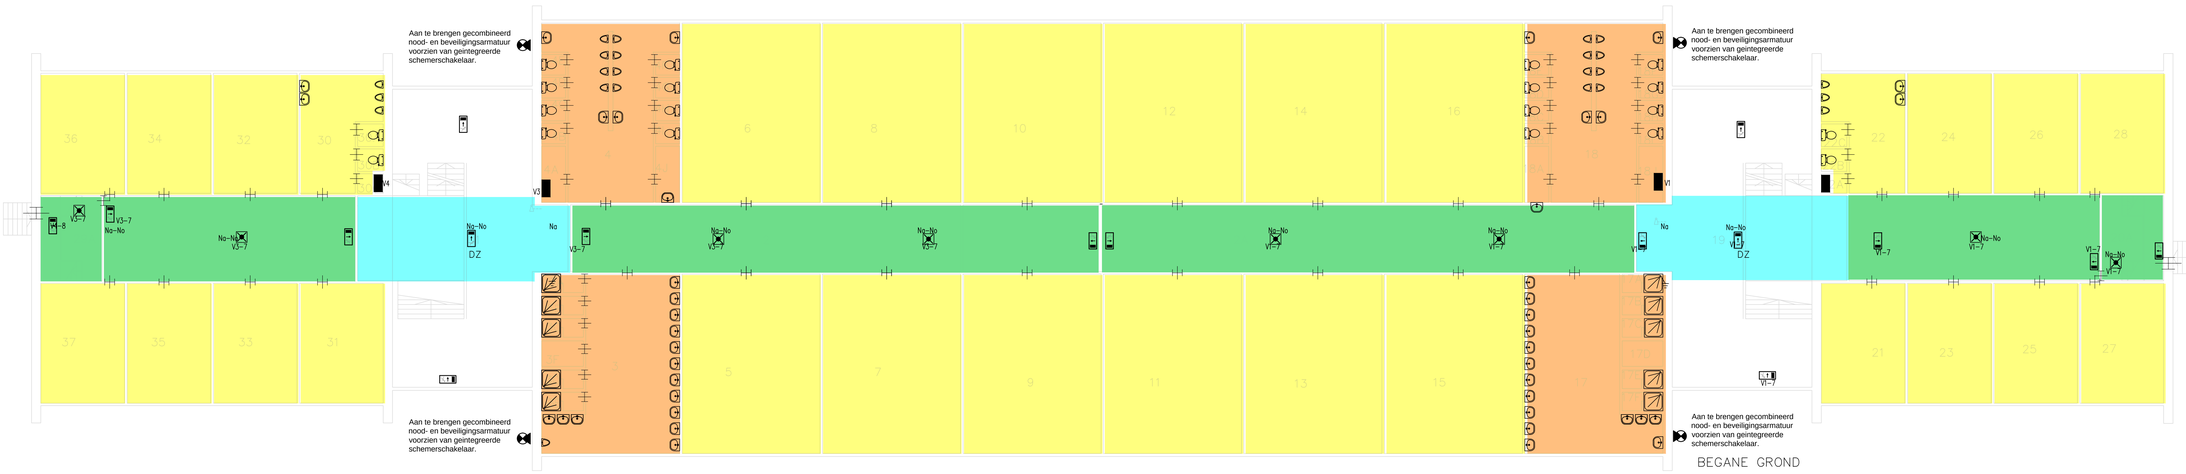

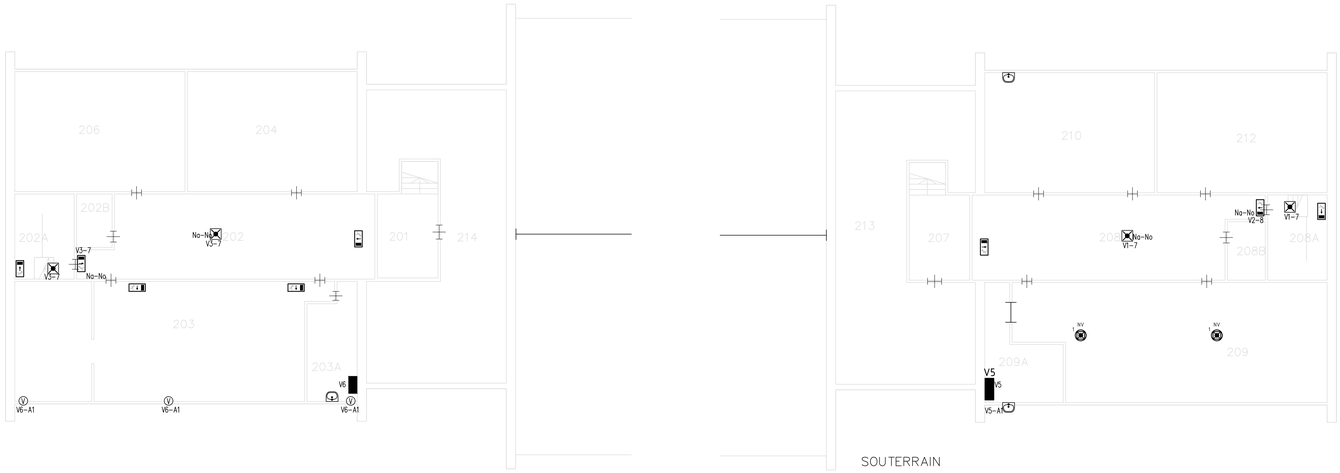

Plafond

A Bestaand lattenplafond handhaven, armaturen verwijderen, BMI / noodverlichting functiebehoud, nieuw systeemplafond 600x600mm, onder het bestaande plafond aanbrengen

B Bestaand lattenplafond verwijderen, armaturen verwijderen, BMI / noodverlichting functiebehoud, ventilatie functiebehoud, nieuw systeemplafond, vocht bestendig, 600x600mm

C Bestaand lattenplafond verwijderen, armaturen verwijderen, BMI / noodverlichting functiebehoud, nieuw systeemplafond 600x600mm

D Bestaand lattenplafond verwijderen, armaturen verwijdern, BMI / noodverlichting functiebehoud, Heraklith o.g.

E Geen maatregelen aan de plafonds

LEGENDA

- Voor de bepaling van het lichtniveau in de op de tekening met een kruis aangegeven ruimten moet worden uitgegaan van het lichtniveau dat geld voor opslagruimtes.

Gebouw D Oranjekazerne Schaarsbergen			
Specificatie: Nieuwe elektrische installaties Noodverlichtingsinstallatie			
Objectnummer:	40A06	Getekend:	J. Boonstoppel
Gebouwnummer:	D	Gecontroleerd:	E. Groeneveld
Besteknummer:	22922	Datum:	30-09-2021
Projectnummer:	22922	Schaal:	1:100
Fase:		Formaat:	A0
Versie:	A	Documentcode:	40A06_D_E1_03
Blad: E03 van 3			

Rijksvastgoedbedrijf
Ministerie van Binnenlandse Zaken en Koninkrijksrelaties

Directie – Vastgoedbeheer
www.rijksvastgoedbedrijf.nl
088 115 80 00

Wijz.	Datum	Aard van de wijziging

40A06_D_E1_03 - nieuwe installatie.dwg

plotdatum: 16/06/22