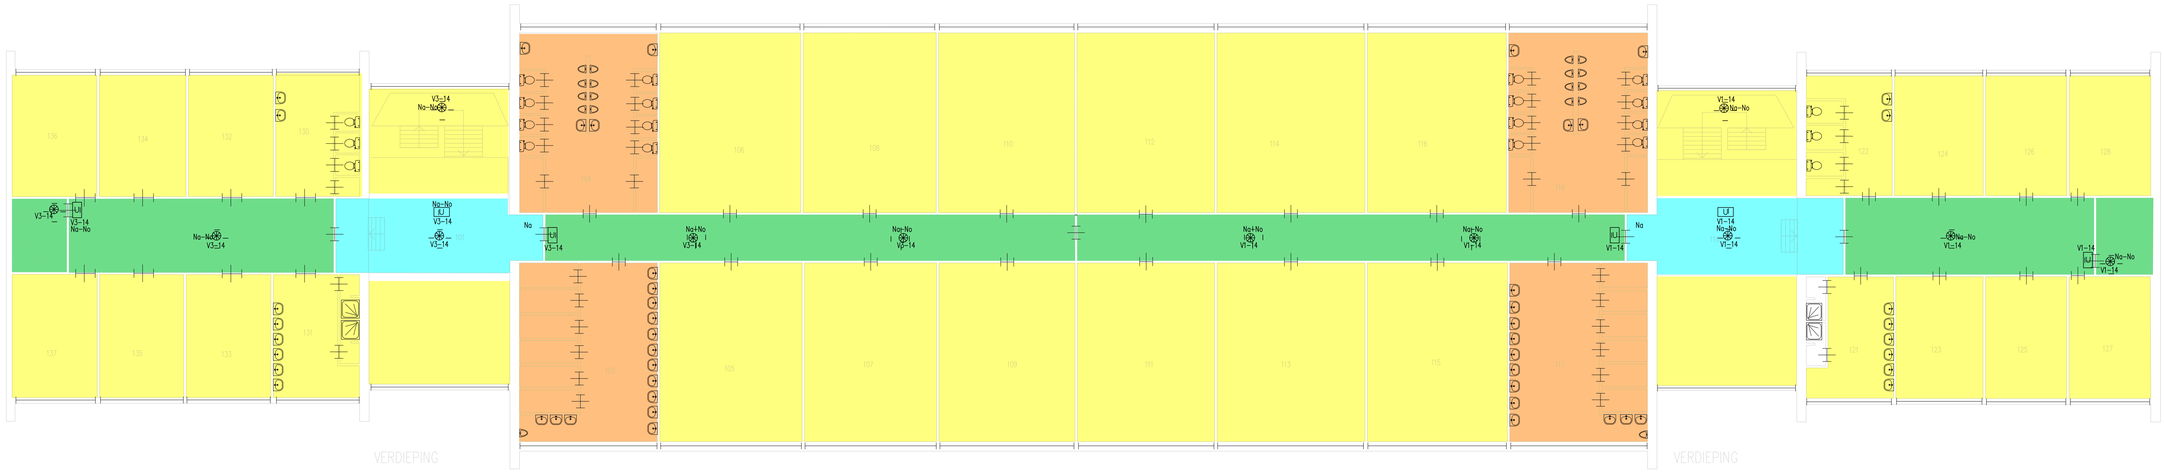
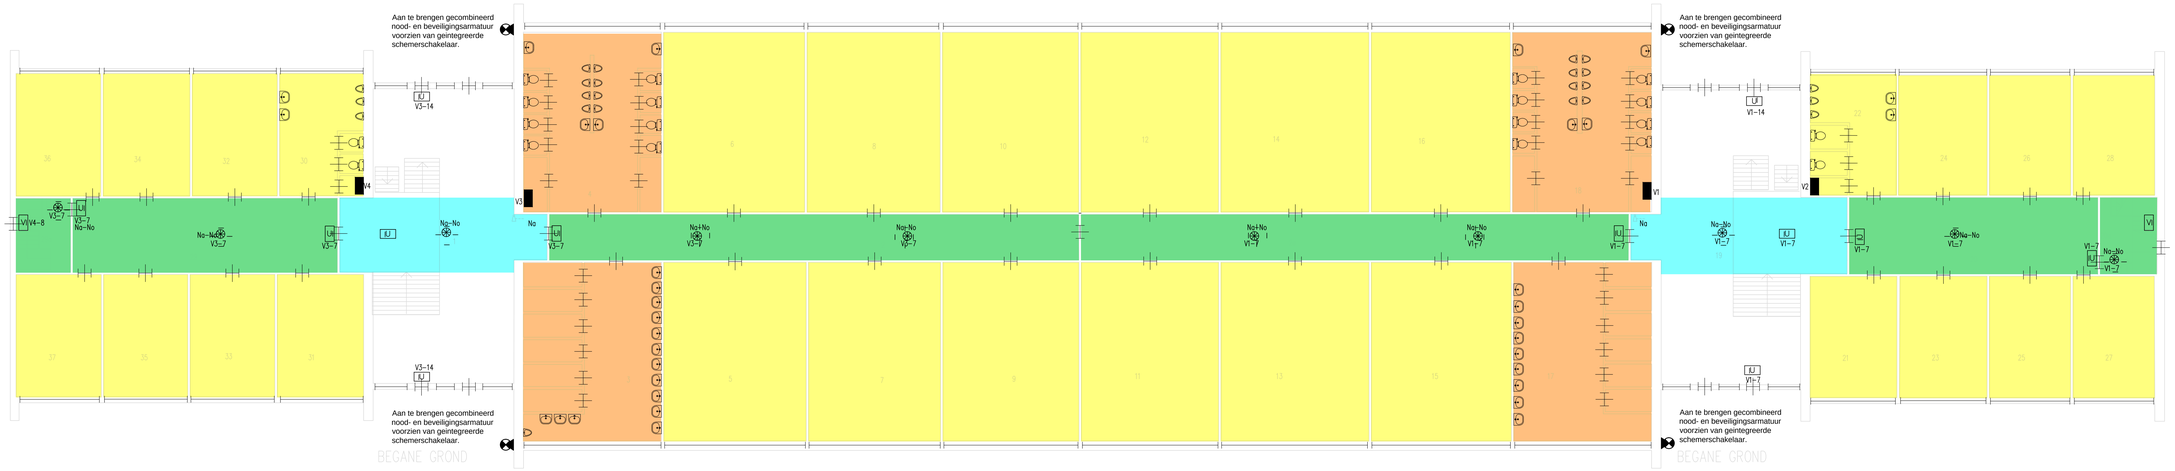
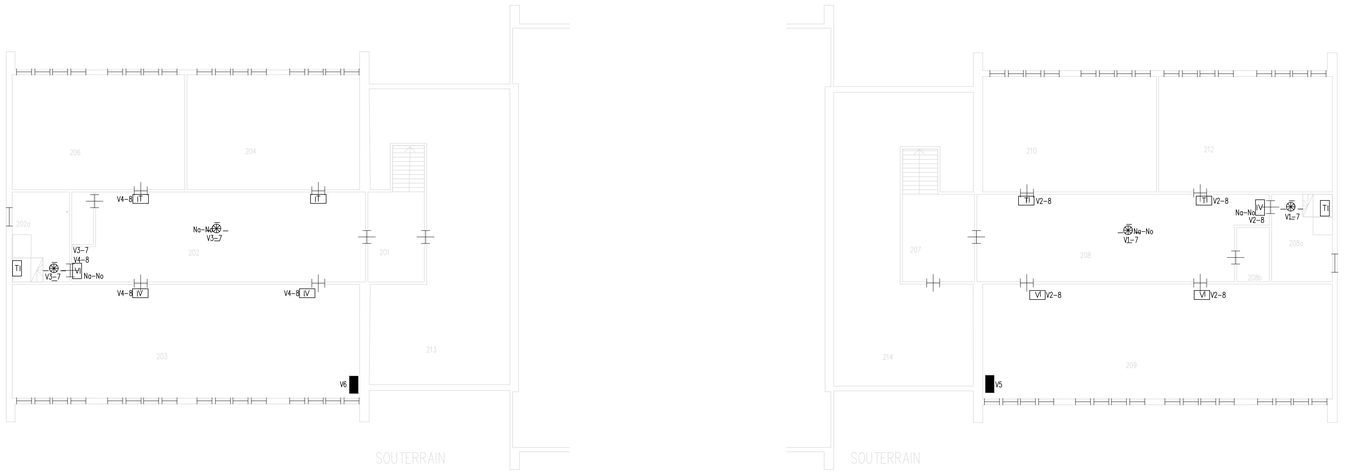



Plafond

A Bestaand lattenplafond handhaven,
armaturen verwijderen,
BMI / noodverlichting functiebehoud,
nieuw systeemplafond 600x600mm,
onder het bestaande plafond aanbrengen

B Bestaand lattenplafond verwijderen,
armaturen verwijderen,
BMI / noodverlichting functiebehoud,
ventilatie functiebehoud,
nieuw systeemplafond, vocht bestendig, 600x600mm

C Bestaand lattenplafond verwijderen,
armaturen verwijderen,
BMI / noodverlichting functiebehoud,
nieuw systeemplafond 600x600mm

D Bestaand lattenplafond verwijderen,
armaturen verwijderen,
BMI / noodverlichting functiebehoud,
Heraklith o.g.

E Geen maatregelen aan de plafonds

## LEGENDA

- Voor de bepaling van het lichtniveau in de op de tekening met een kruis aangegeven ruimten moet worden uitgegaan van het lichtniveau dat geld voor opslagruimtes.

Gebouw F
Oranjekazerne Schaarsbergen

Specificatie:
Nieuwe elektrische installaties
Noodverlichtingsinstallatie

| | | | |
|---|---|---|---|
| Objectnummer: | 40A06 | Getekend: | J. Boonstoppel |
| Gebouwnummer: | F | Gecontroleerd: | E. Groeneveld |
| Besteknummer: | 22922 | Datum: | 30-09-2021 |
| Projectnummer: | 22922 | Schaal: | 1:100 |
| Fase: | Contract | Formaat: | A0 |
| Versie: | A | Documentcode: | 40A06_F_E0_03 |

Rijksvastgoedbedrijf
Ministerie van Binnenlandse Zaken en Koninkrijksrelaties

Blad:
E03 van 3

Directie - Vastgoedbeheer
www.rijksvastgoedbedrijf.nl
088 115 80 00

40A06_F_E0_01 - nieuwe installatie.dwg

plotdatum: 16/06/22