



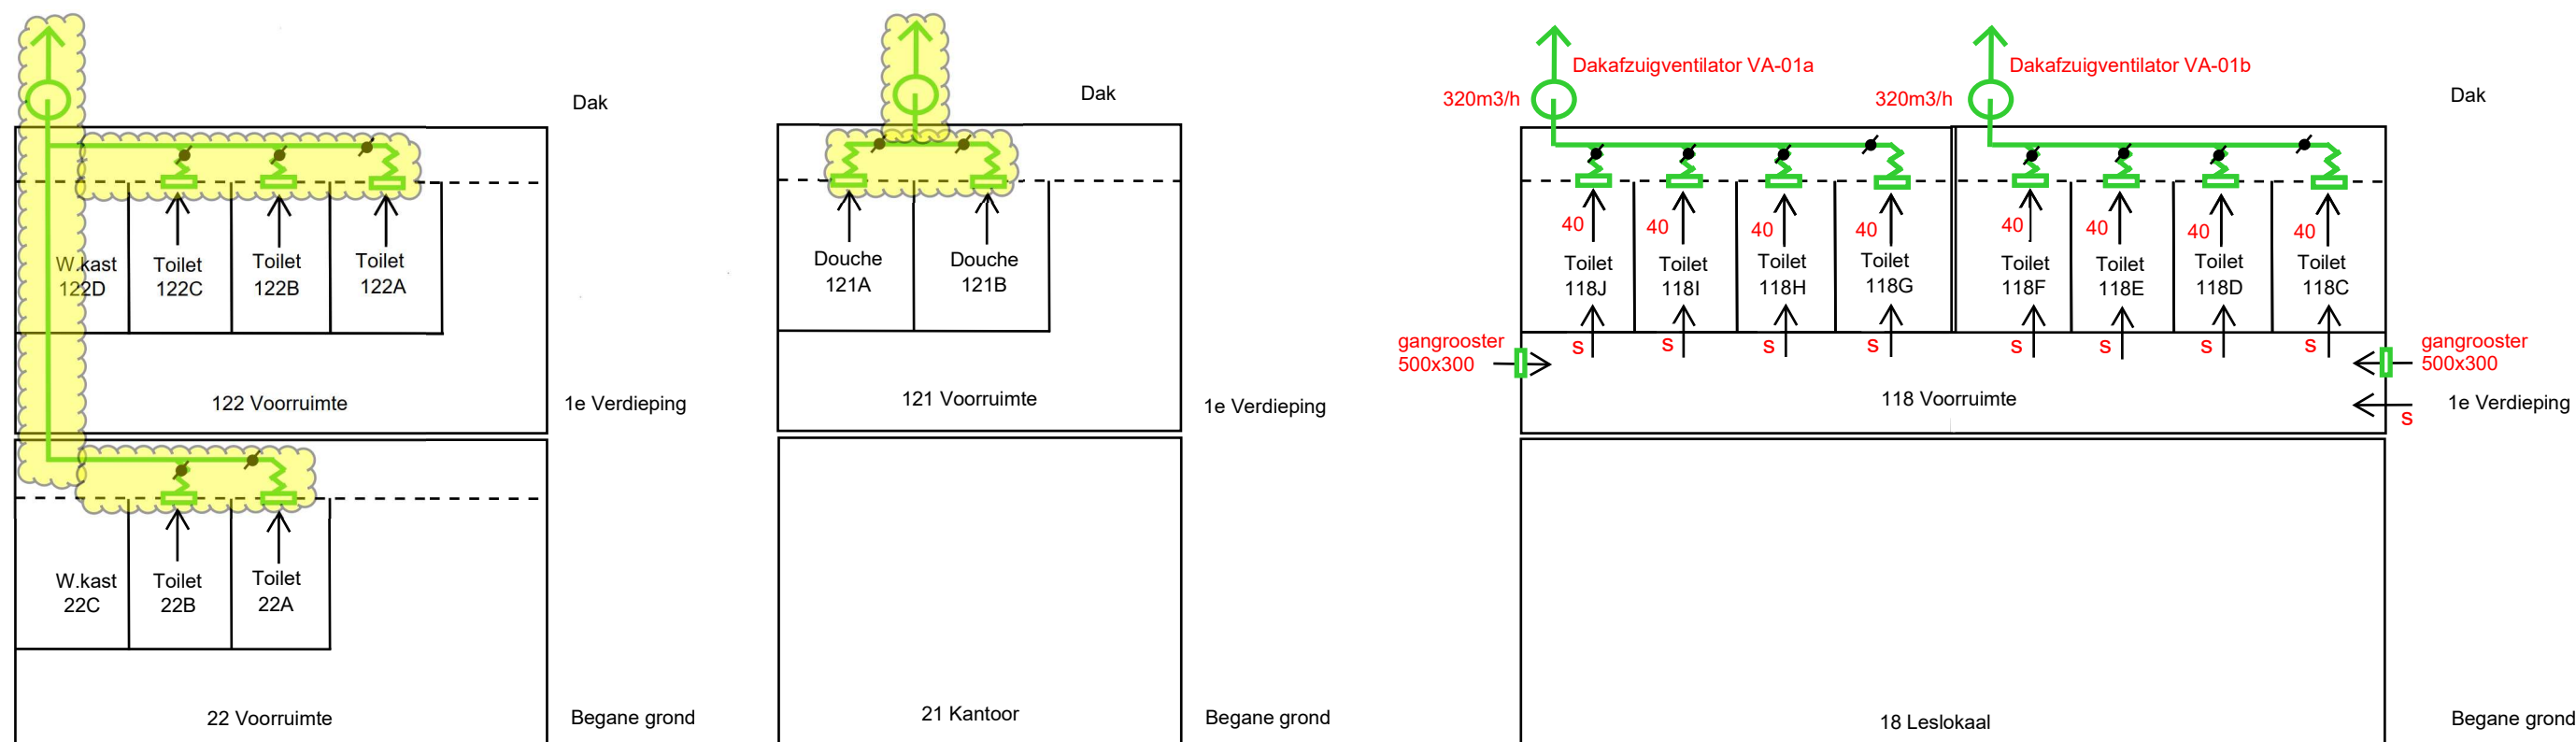

Luchtbehandelingsinstallaties rechterdeel

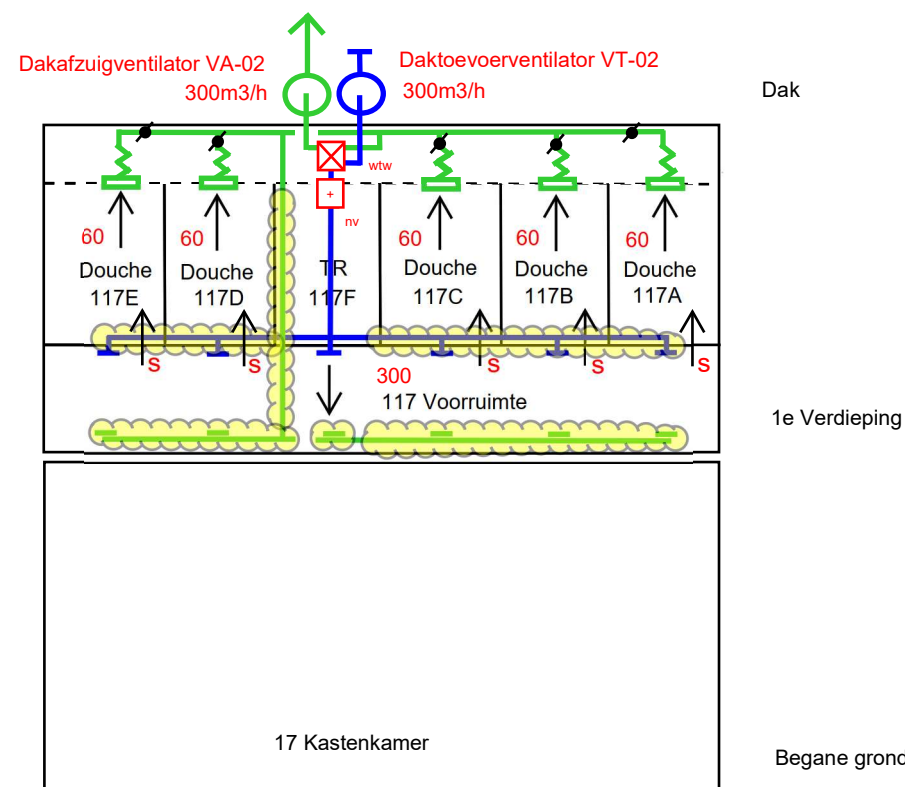

- Renvooi**
- ← 40 Afvoer in m3/h per toilet
 - ← 60 Afvoer in m3/h per douche
 - ← s Bouwkundige deurspleet 1 cm
 - Luchttoevoerkanaal (ongeisoleerd)
 - Luchtafzuigkanaal (ongeisoleerd)
 - ~ Flexibel afzuigkanaal
 - └ Luchttoevoerrooster (wand uitvoering)
 - ▢ Luchtafzuigrooster (rozet)
 - ⊕ Luchtnaverwarmer (elektrisch)
 - ⊗ Warmteterugwinningseenheid
 - ⚙ Inregelklep
 - Te demonteren luchtkanaal (toe- en afvoer)

Rijksvastgoedbedrijf Ministerie van Binnenlandse Zaken en Koninkrijksrelaties Bureelgebouw E - Oranjekazerne WERKTUIGKUNDIGE INSTALLATIES Nieuwe situatie principschema ventilatie	SCHAAL	INITIALEN	WIJZ.DATUM
	nvt	GET. ▷ HLo ▷	▷
	FORMAAT	GEC. ▷ HLo ▷	▷
	A3	GEZ. ▷ HLo ▷	▷
		WERKNR.	DATUM
			13-05-2022
	BESTANDSNAAM		BLADNUMMER
			W027b