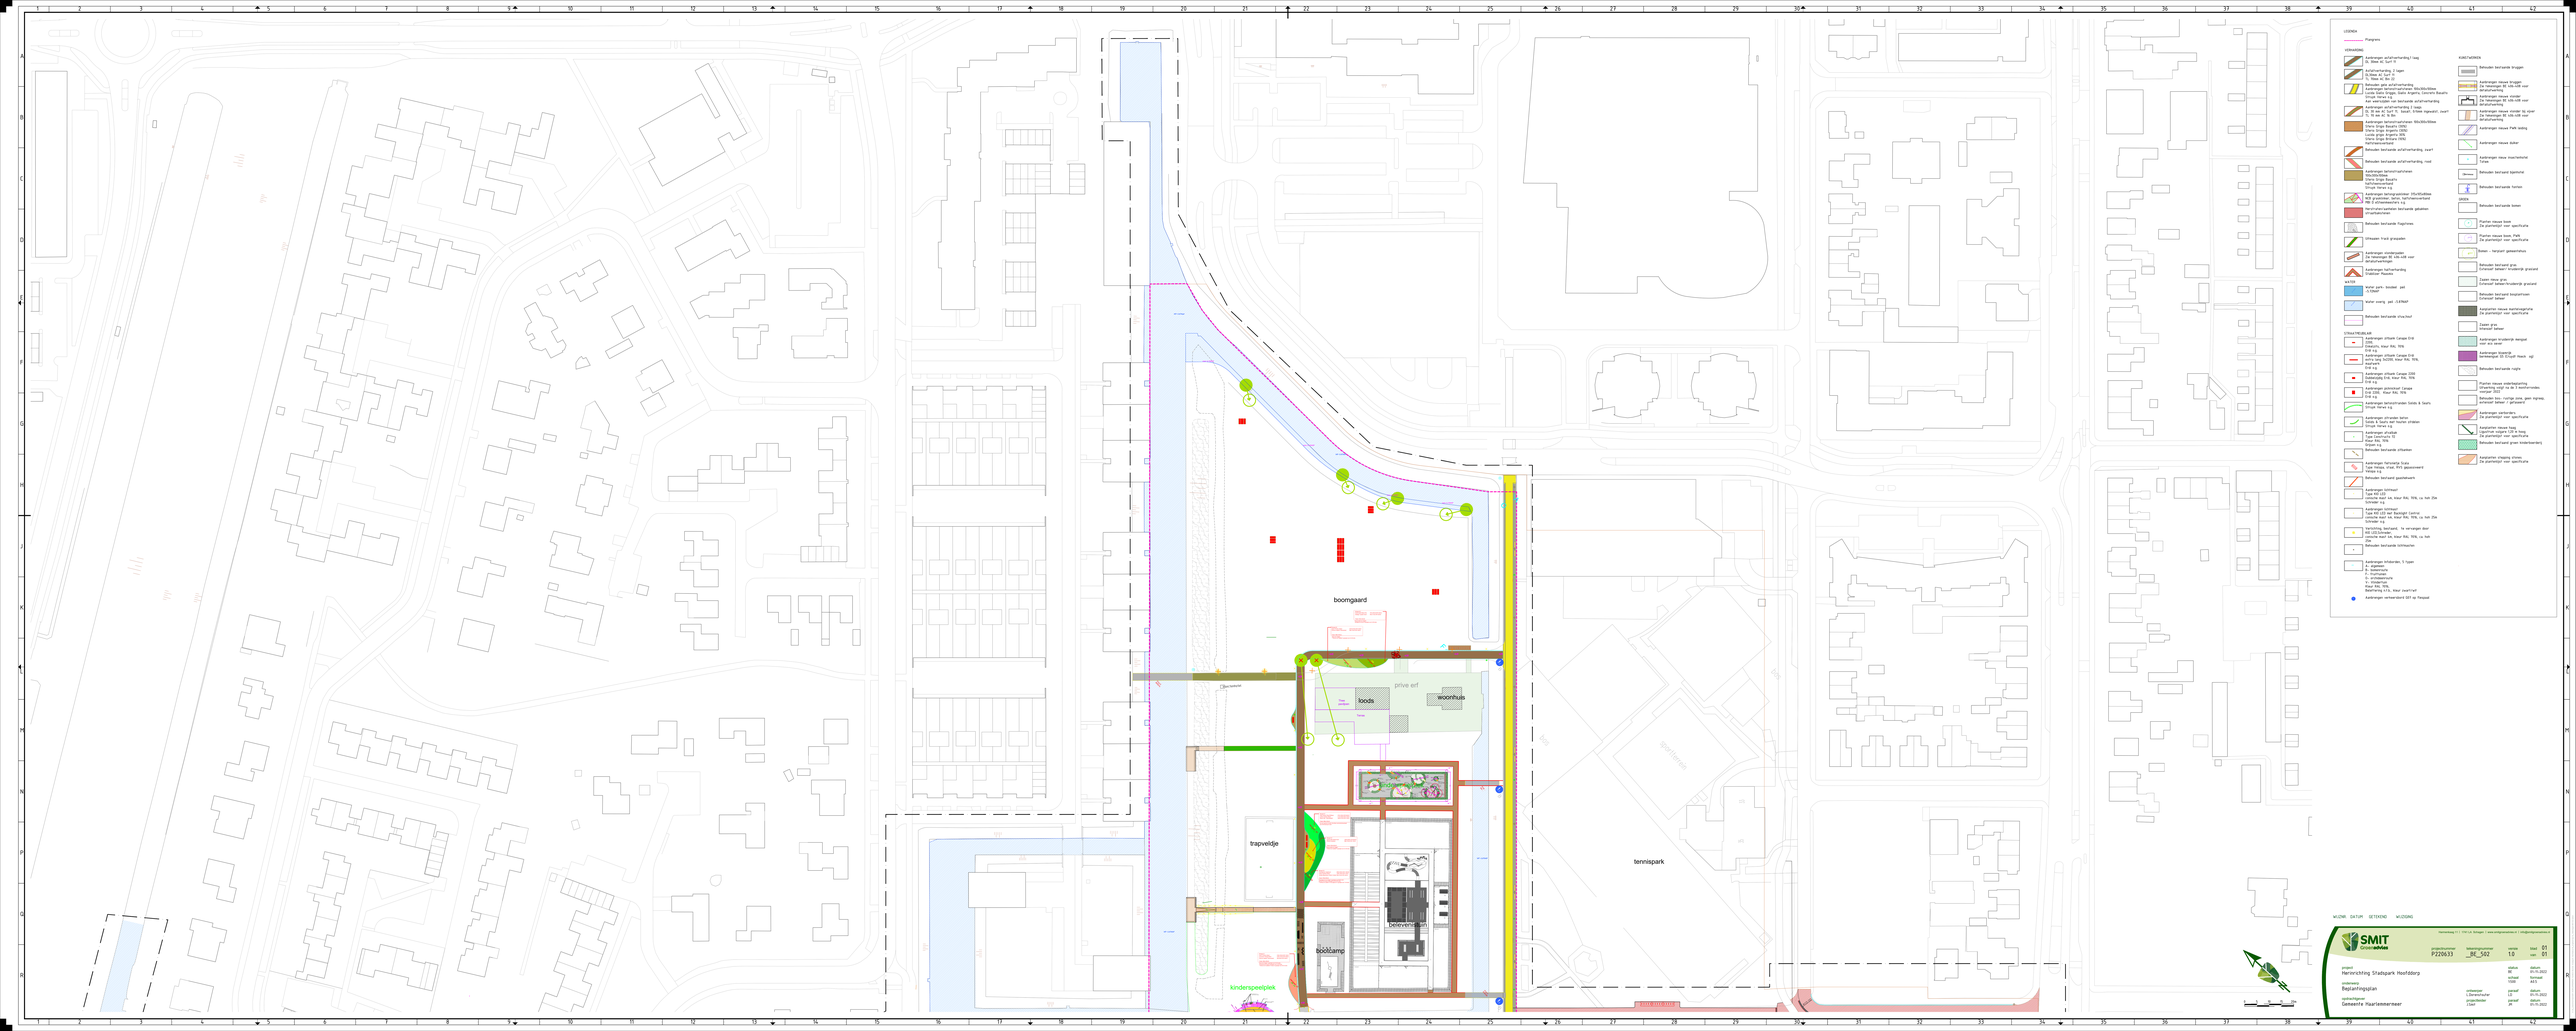

boomgaard
insectenhotel
prive erf
Thee paviljoen
loods
woonhuis
Terras
kinderspeelplek
trapveldje
belevenistuin
bootcamp
kinderspeelplek
bos
sportterrein
tennispark
33
35
0 5 10 15 20m

LEGENDA

Plangrens

VERHARDING

- Aanbrengen asfaltverharding,1 laag
  DL 30mm AC Surf 11
- Asfaltverharding, 2 lagen
  DL30mm AC Surf 11
  TL 70mm AC Bin 22
- Behouden gele asfaltverharding
  Aanbrengen betonstraatstenen 100x300x100mm
  Lucida Giallo Griggio, Giallo Argenta, Concreto Basalto
  Struyk Verwo o.g.
  Aan weerszijden van bestaande asfaltverharding
- Aanbrengen asfaltverharding 2 laags
  DL 30 mm AC Surf 11, basalt, 0/6mm ingewalst, zwart
  TL 70 mm AC 16 Bin
- Aanbrengen betonstraatstenen 100x300x100mm
  Sferio Grigio Basalto (30%)
  Sferio Grigio Argento (30%)
  Lucida grigio Argenta 30%
  Sferio Grigio Brillare (10%)
  Halfsteensverband
- Behouden bestaande asfaltverharding, zwart
- Behouden bestaande asfaltverharding, rood
- Aanbrengen betonstraatstenen
  100x300x100mm
  Sferio Grigio Basalto
  halfsteensverband
  Struyk Verwo o.g.
- Aanbrengen betongrasklinker 315x105x80mm
  NCB grasklinker, beton, halfsteensverband
  MBI D eSteenmeesters o.g.
- Herstraten/aanhelen bestaande gebakken
  straatbakstenen
- Behouden bestaande flagstones
- Uitmaaien tracé graspaden
- Aanbrengen vlonderpaden
  Zie tekeningen BE 406-408 voor
  detailuitwerkingen
- Aanbrengen halfverharding
  Stabilizer Maasmix

WATER

- Water park- bosdeel peil
  -5.72NAP
- Water overig peil -5.87NAP
- Behouden bestaande stuw,hout

STRAATMEUBILAIR

- Aanbrengen zitbank Canape Erdi
  2200,
  Enkelzits, kleur RAL 7016
  Erdi o.g.
- Aanbrengen zitbank Canape Erdi
  extra lang 3x2200, kleur RAL 7016,
  maatwerk
  Erdi o.g.
- Aanbrengen zitbank Canape 2200
  Dubbelzijdig Erdi, kleur RAL 7016
  Erdi o.g.
- Aanbrengen picknickset Canape
  Erdi 2200, Kleur RAL 7016
  Erdi o.g.
- Aanbrengen betonzitranden Solids & Seats
  Struyk Verwo o.g.
- Aanbrengen zitranden beton
  Solids & Seats met houten zitdelen
  Struyk Verwo o.g.
- Aanbrengen afvalbak
  Type Constructo 72
  Kleur RAL 7016
  Grijsen o.g.
- Behouden bestaande zitbanken
- Aanbrengen fietsnietje Scala
  Type Velopa, staal, RVS gepassiveerd
  Velopa o.g.
- Behouden bestaand gaashekwerk
- Aanbrengen lichtmast
  Type KIO LED
  conische mast 4m, kleur RAL 7016, ca. hoh 25m
  Schreder o.g.
- Aanbrengen lichtmast
  Type KIO LED met Backlight Control
  conische mast 4m, kleur RAL 7016, ca. hoh 25m
  Schreder o.g.
- Verlichting, bestaand, te vervangen door
  KIO LED,Schreder,
  conische mast 4m, kleur RAL 7016, ca. hoh
  25m
- Behouden bestaande lichtmasten
- Aanbrengen Infoborden, 5 typen
  A- algemeen
  B- bomenroute
  F- fruituinen
  O- orchideenroute
  V- Vlindertuin
  Kleur RAL 7016,
  Belettering n.t.b., kleur zwart/wit
- Aanbrengen verkeersbord G07 op flespaal

KUNSTWERKEN

- Behouden bestaande bruggen
- Aanbrengen nieuwe bruggen
  Zie tekeningen BE 406-408 voor
  detailuitwerking
- Aanbrengen nieuwe vlonder
  Zie tekeningen BE 406-408 voor
  detailuitwerking
- Aanbrengen nieuwe vlonder bij vijver
  Zie tekeningen BE 406-408 voor
  detailuitwerking
- Aanbrengen nieuwe PWN leiding
- Aanbrengen nieuwe duiker
- Aanbrengen nieuw insectenhotel
  Totem
- Behouden bestaand bijenhotel
- Behouden bestaande fontein

GROEN

- Behouden bestaande bomen
- Planten nieuwe boom
  Zie plantenlijst voor specificatie
- Planten nieuwe boom, PWN
  Zie plantenlijst voor specificatie
- Bomen - herplant gemeentehuis
- Behouden bestaand gras
  Extensief beheer/ kruidenrijk grasland
- Zaaien nieuw gras
  Extensief beheer/kruidenrijk grasland
- Behouden bestaand bosplantsoen
  Extensief beheer
- Aanplanten nieuwe mantelvegetatie
  Zie plantenlijst voor specificatie
- Zaaien gras
  Intensief beheer
- Aanbrengen kruidenrijk mengsel
  voor eco oever
- Aanbrengen bloemrijk
  bermmengsel G5 (Cruydt Hoeck og)
- Behouden bestaande ruigte
- Planten nieuwe onderbeplanting
  Uitwerking volgt na de 3 monitorrondes
  voorjaar 2022
- Behouden bos- rustige zone, geen ingreep,
  extensief beheer / gefaseerd
- Aanbrengen sierborders
  Zie plantenlijst voor specificatie
- Aanplanten nieuwe haag
  Ligustrum vulgare 1,20 m hoog
  Zie plantenlijst voor specificatie
- Behouden bestaand groen kinderboerderij
- Aanplanten stepping stones
  Zie plantenlijst voor specificatie

WIJZNR.	DATUM	GETEKEND	WIJZIGING

SMIT Groenadvies

Harmenkaag 11 | 1741 LA Schagen | www.smitgroenadvies.nl | info@smitgroenadvies.nl

projectnummer	tekeningnummer	versie	blad
P220633	_BE_502	1.0	01 van 01

project
Herinrichting Stadspark Hoofddorp

onderwerp
Beplantingsplan

opdrachtgever
Gemeente Haarlemmermeer

status BE	datum 01-11-2022
schaal 1:500	formaat A0.5
ontwerper L.Dorenstouter	paraaf LD	datum 01-11-2022
projectleider J.Smit	paraaf JM	datum 01-11-2022