

mv -4.50m

wp -5.87m

mv -5.00m

parkzijde
mv -4.6m

5%

Hydeparkzijde
mv -4.48m
(aanname)



Kagertocht

5%

5%

wp -4.35m

5.72m

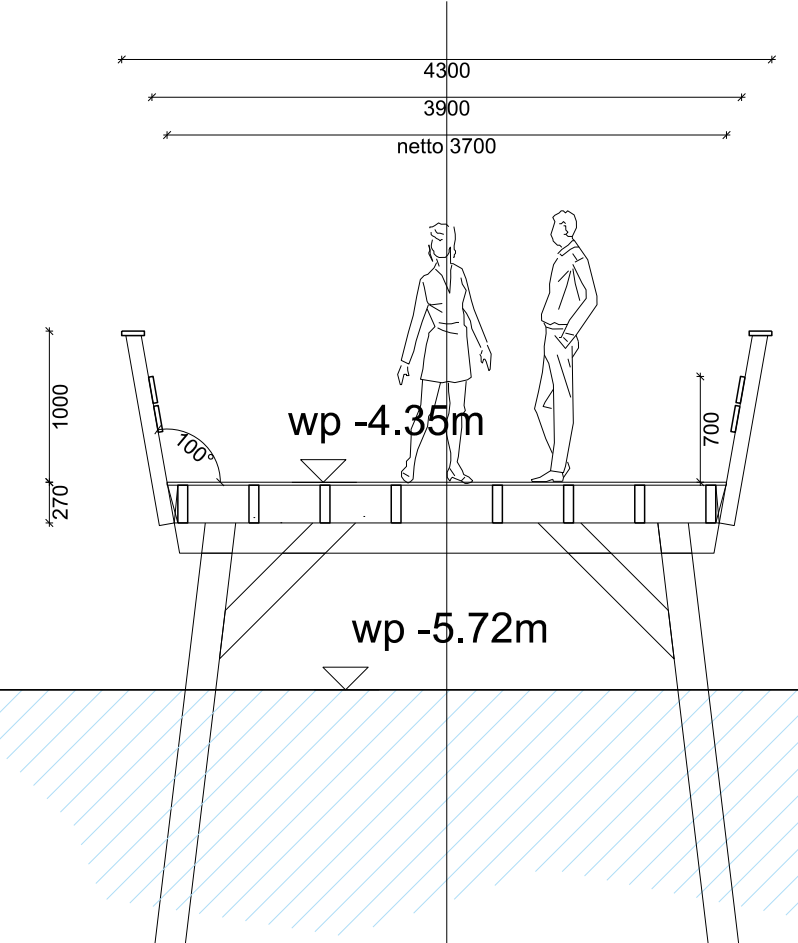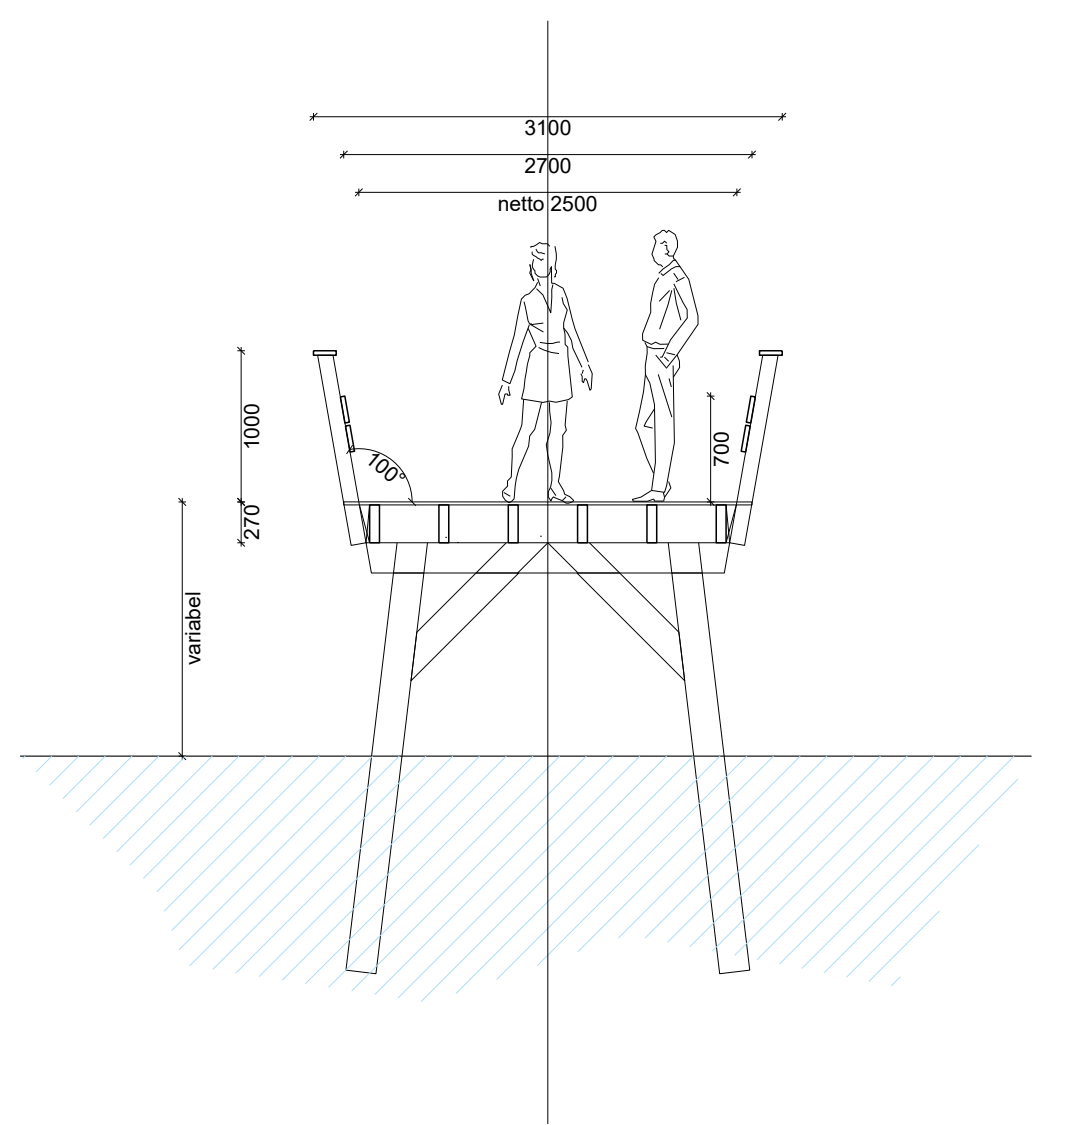

BRUGGEN Alle werktekeningen ter controle naar Atelier
Loos van Vliet

LOOSVANVLIJET kindertuissingel 4U 2013 AS haarem
 telefoon 31(0)23-5310007
 atelier voor stedenbouw, landschap, architectuur atelier@loosvanvliet.nl www.loosvanvliet.nl

Projectnaam: L109 Stadsplein Inpassing		Gewijzigd:	
		Status:	Omschrijving:
		W1	yyyy-mm-dd
		W2	yyyy-mm-dd
		W3	yyyy-mm-dd
		W4	yyyy-mm-dd
		W5	yyyy-mm-dd
		W6	yyyy-mm-dd
		W7	yyyy-mm-dd
		W8	yyyy-mm-dd
		W9	yyyy-mm-dd
		W10	yyyy-mm-dd
Status: LOO			
			
Schaal: 1:50	Datum: 2022-04-28	Gekendst: RS	Beschikking: 3 van 6