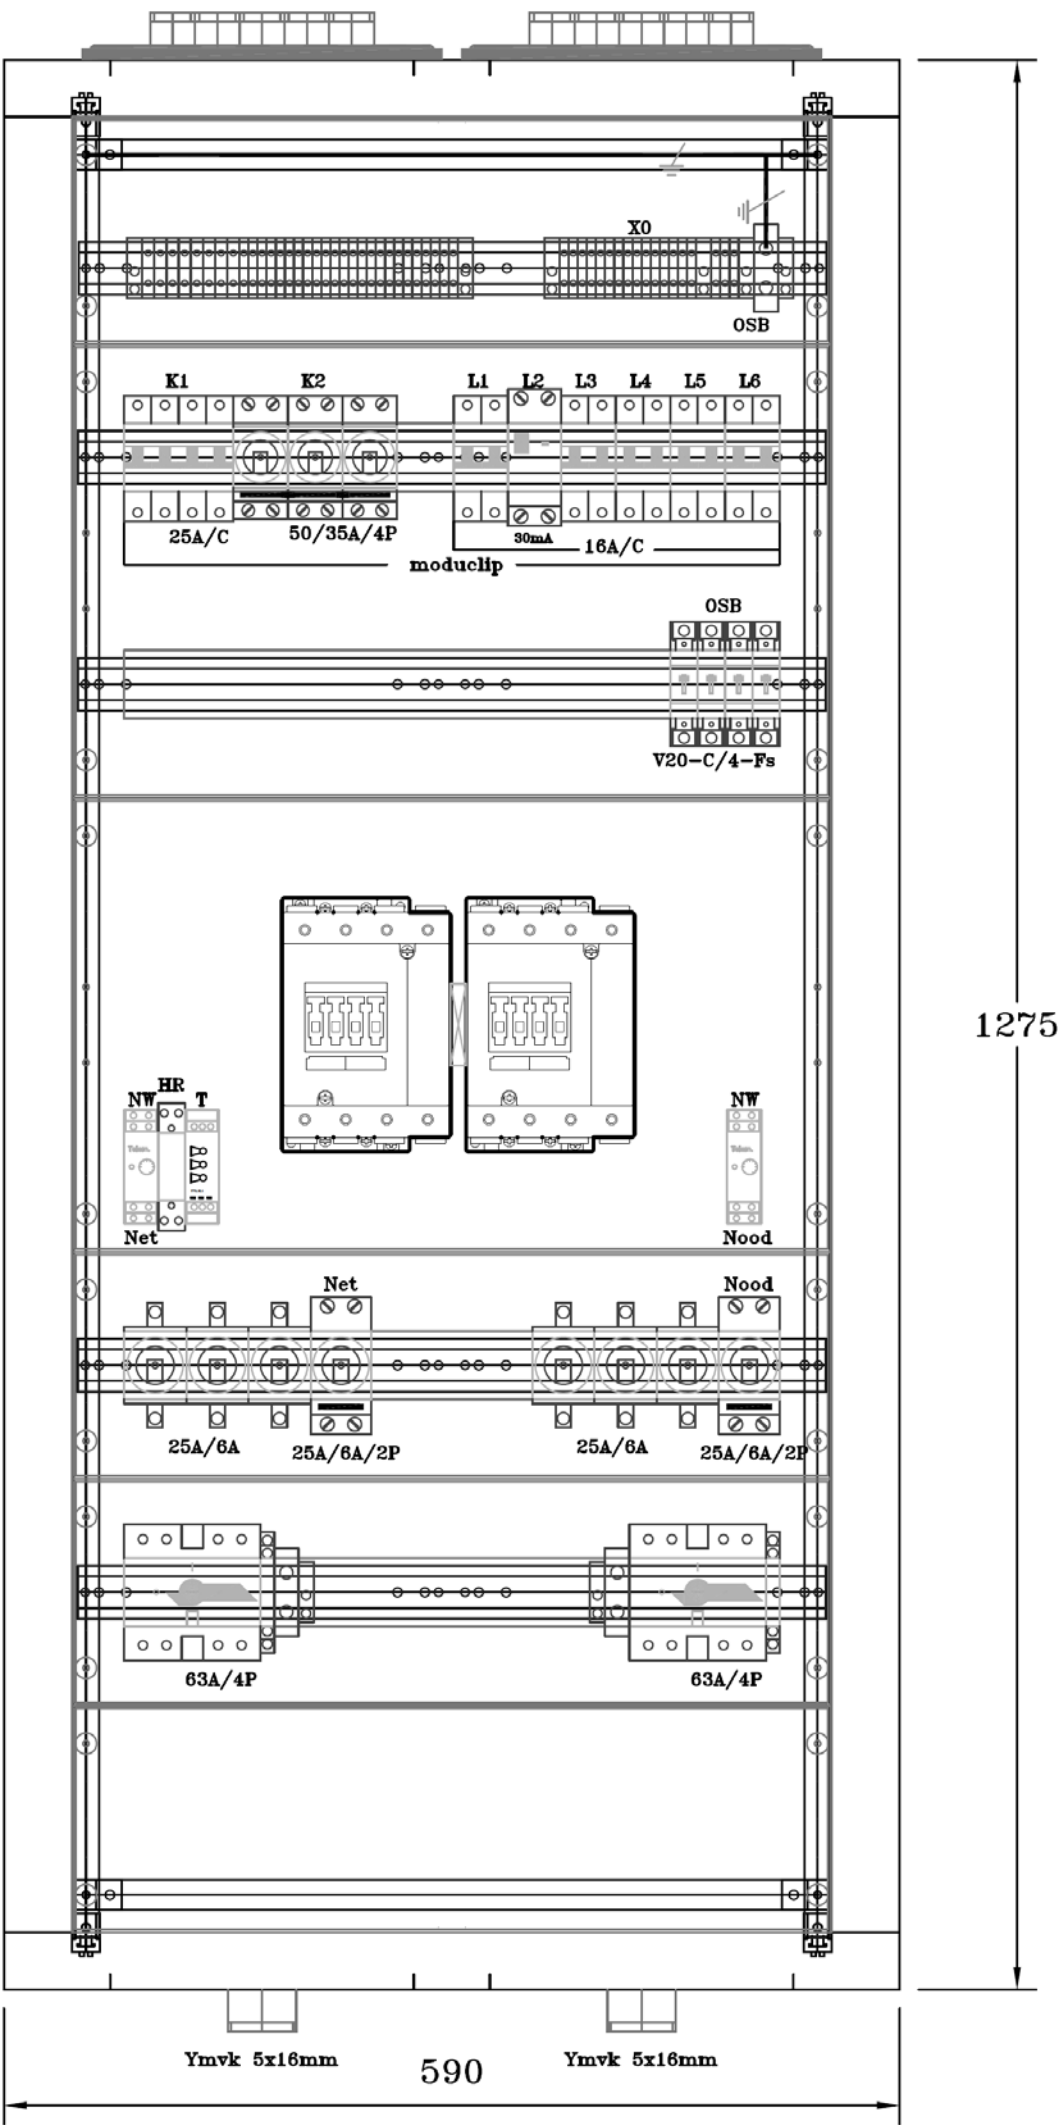


LOCATIE		TEKENINGNR.				
		OPDRACHTG.		Wijz:	Get:	Datum:
TYPE	1	ADRES	nvt	2.01	MaJa	16-apr-2012
				2.02	MaJa	07-jun-2012
DVD CODE		PROJECTNR.				
IVENT CODE		STATUS				
		BETREFT				
 Commando DienstenCentra Ministerie van Defensie				TEKENAAR	MaJa	
				DATUM	16-apr-2012	
				SCHAAL	1:5	
				FORMAAT	A3	