


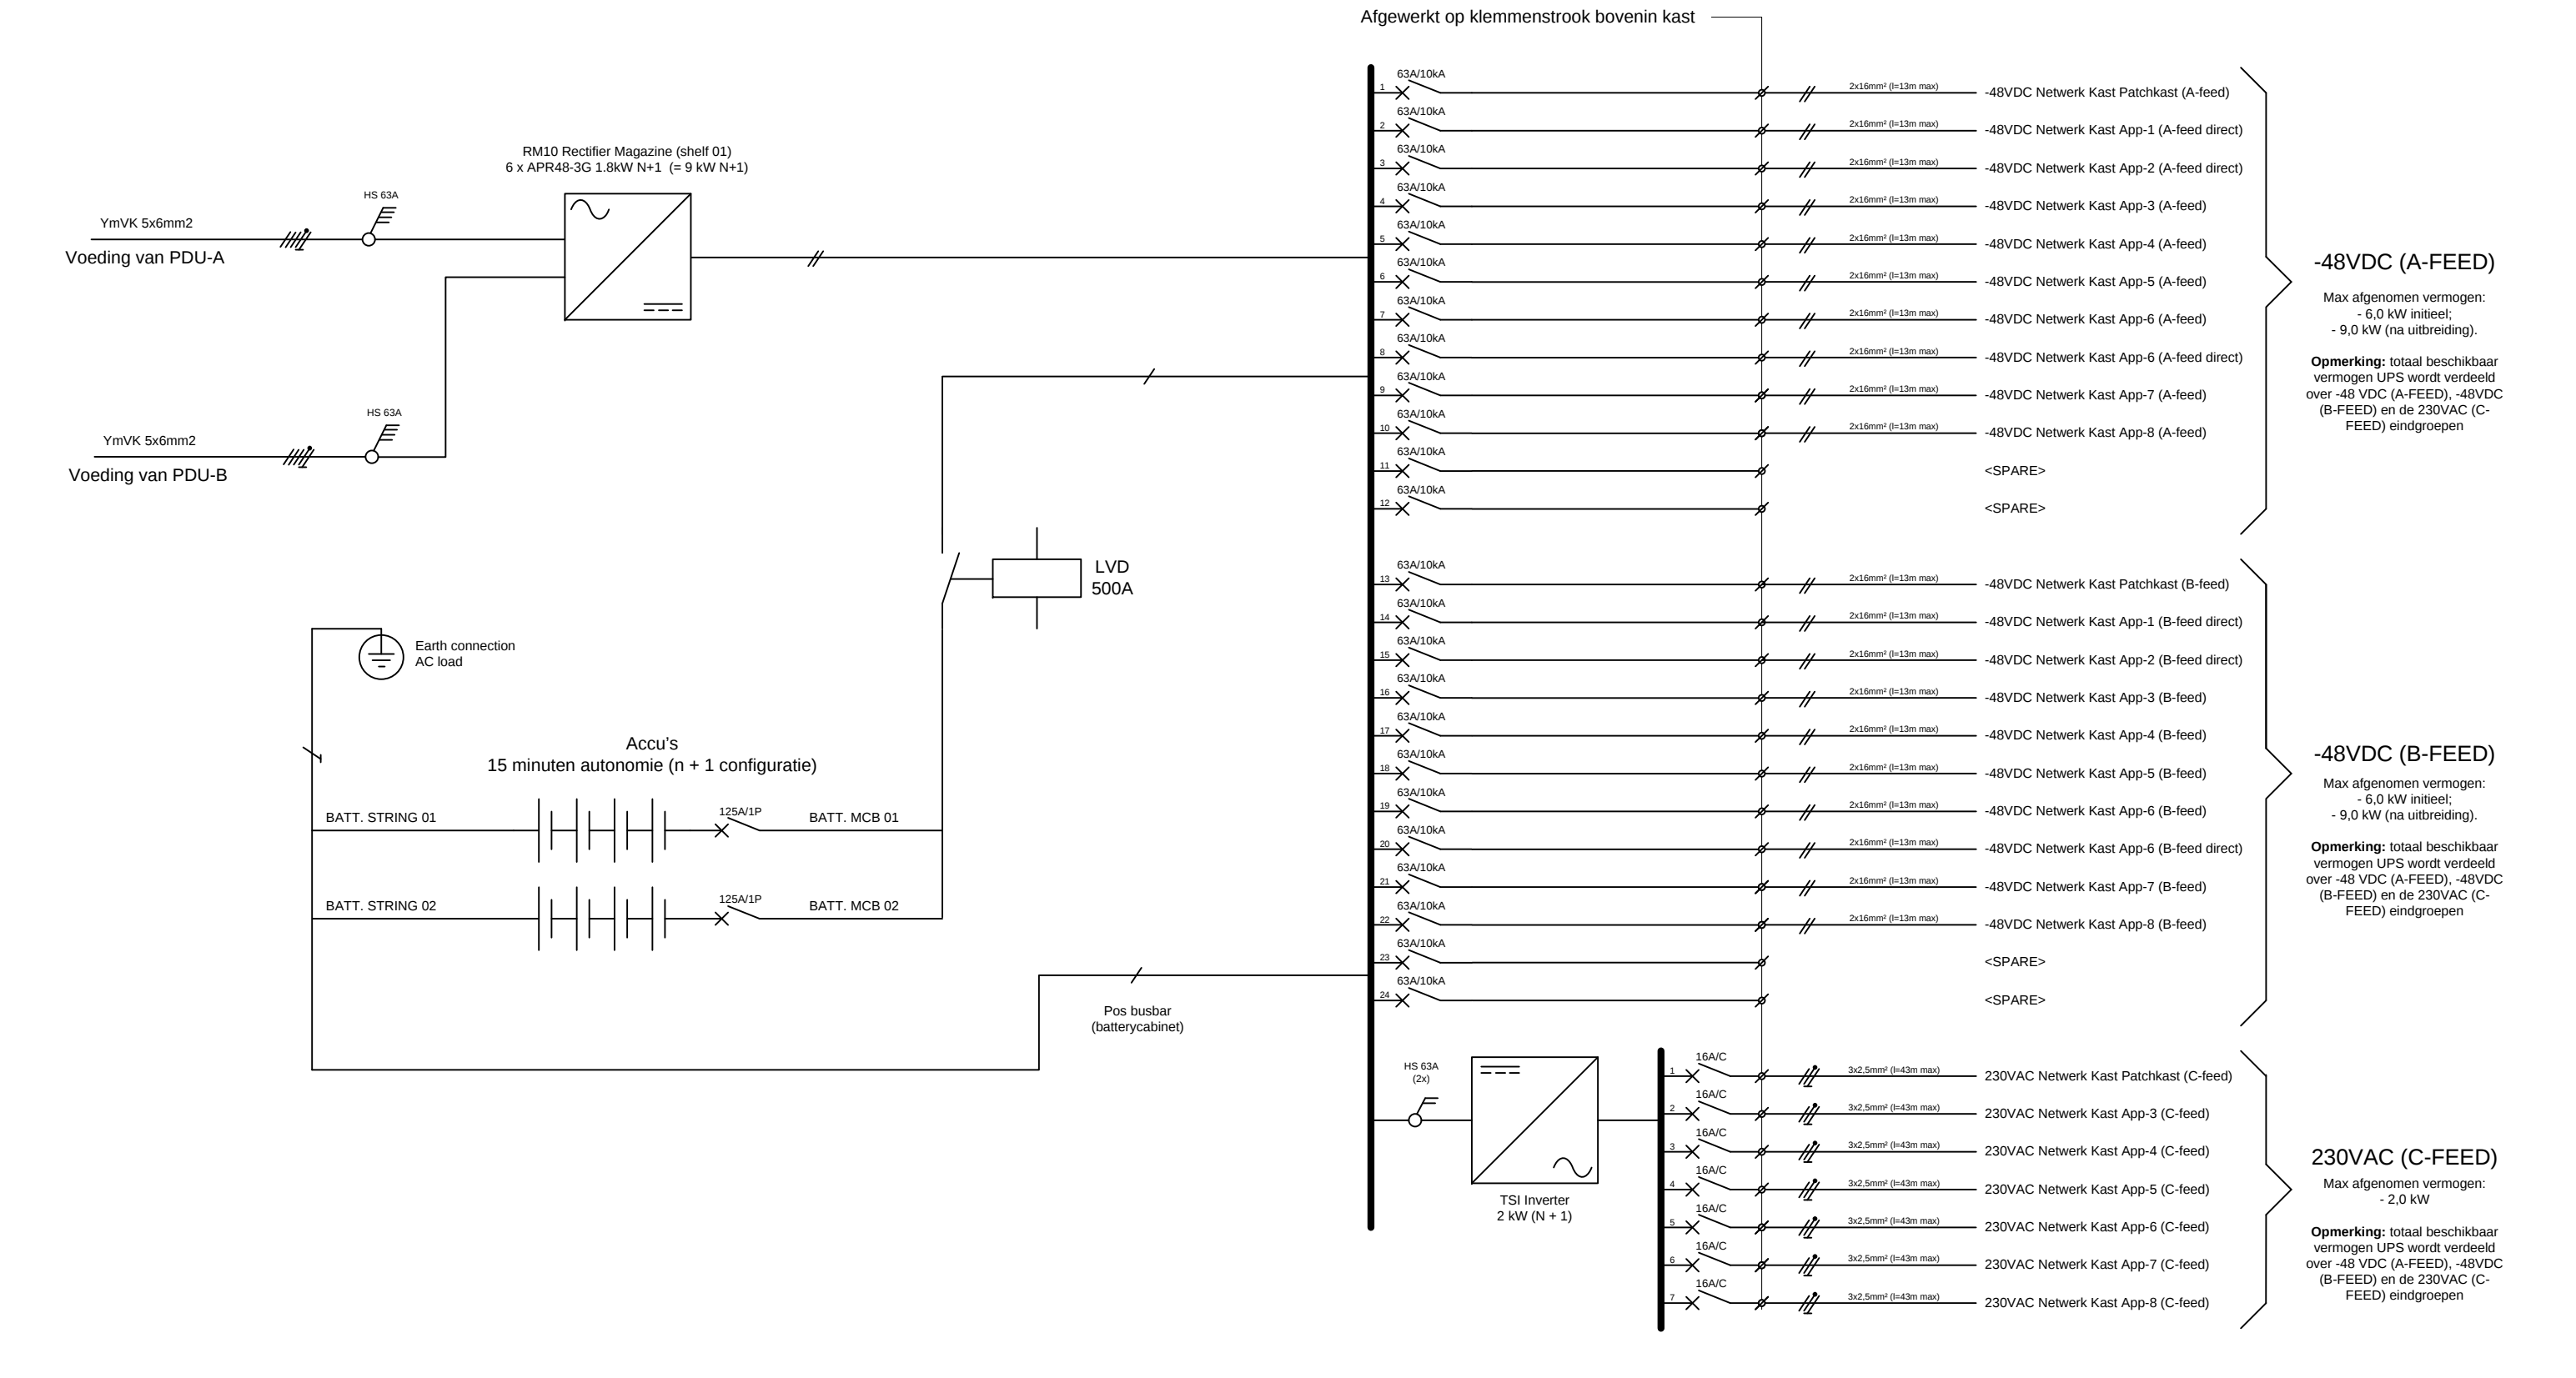

-48VDC (A-FEED)

Max afgenomen vermogen:
- 6,0 kW initieel;
- 9,0 kW (na uitbreiding).

Opmerking: totaal beschikbaar vermogen UPS wordt verdeeld over -48 VDC (A-FEED), -48VDC (B-FEED) en de 230VAC (C-FEED) eindgroepen

-48VDC (B-FEED)

Max afgenomen vermogen:
- 6,0 kW initieel;
- 9,0 kW (na uitbreiding).

Opmerking: totaal beschikbaar vermogen UPS wordt verdeeld over -48 VDC (A-FEED), -48VDC (B-FEED) en de 230VAC (C-FEED) eindgroepen

230VAC (C-FEED)

Max afgenomen vermogen:
- 2,0 kW

Opmerking: totaal beschikbaar vermogen UPS wordt verdeeld over -48 VDC (A-FEED), -48VDC (B-FEED) en de 230VAC (C-FEED) eindgroepen

LOCATIE		TEKENINGNR.			
			OPDRACHTG.	Wijz:	Get: Datum:
TYPE	1	ADRES		2.01	MaJa 13-apr-2012
				2.02	MaJa 01-jun-2012
DVD CODE		PROJECTNR.			
IVENT CODE		STATUS			
		BETREFT			
					TEKENAAR MaJa
					DATUM 13-apr-2012
					SCHAAL
					FORMAAT A3