


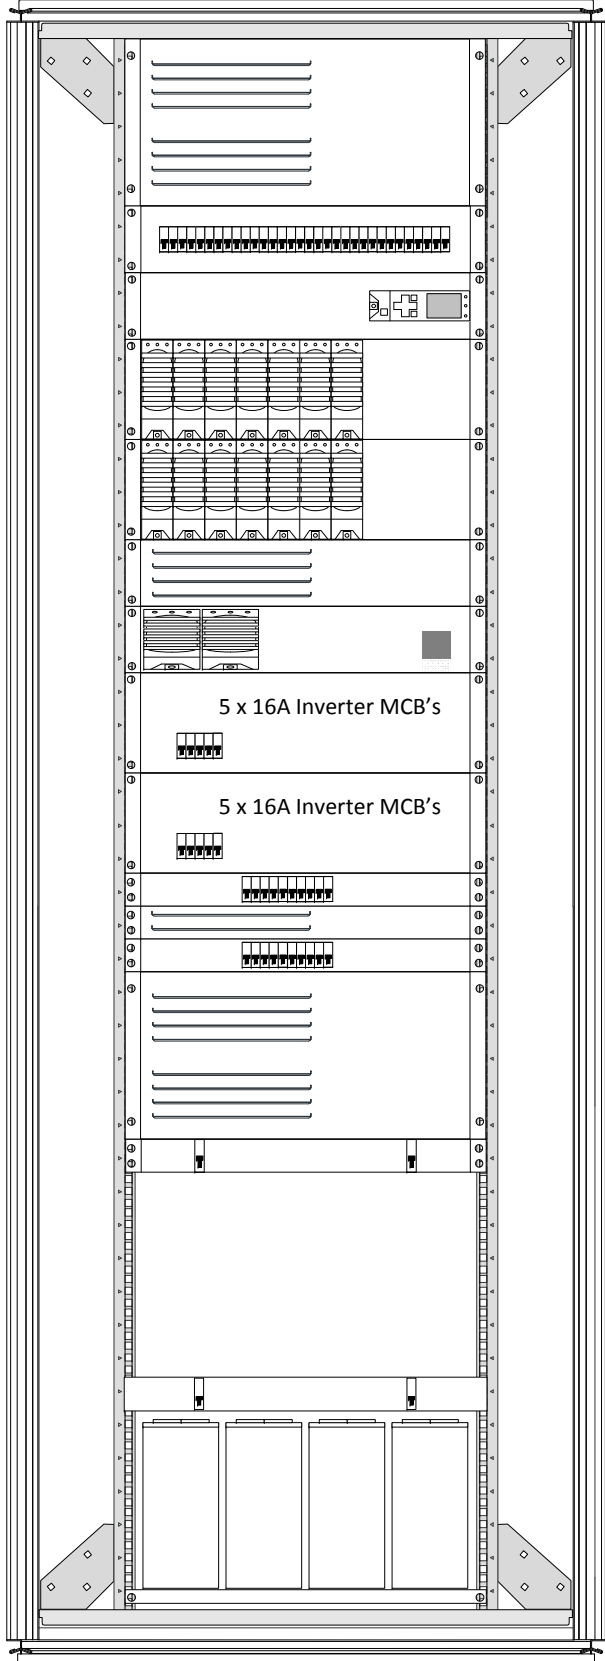

Voorzijde

LOCATIE		TEKENINGNR.			
		OPDRACHTG.		Wijz: 2.01	Get: MaJa 06-apr-2012
TYPE	1	ADRES		2.02	MaJa 16-apr-2012
DVD CODE		PROJECTNR.		2.03	MaJa 29-mei-2012
IVENT CODE		STATUS			
		BETREFT			
			TEKENAAR	MaJa	
			DATUM	03-apr-2012	
			SCHAAL	1:10	
			FORMAAT	A3	