



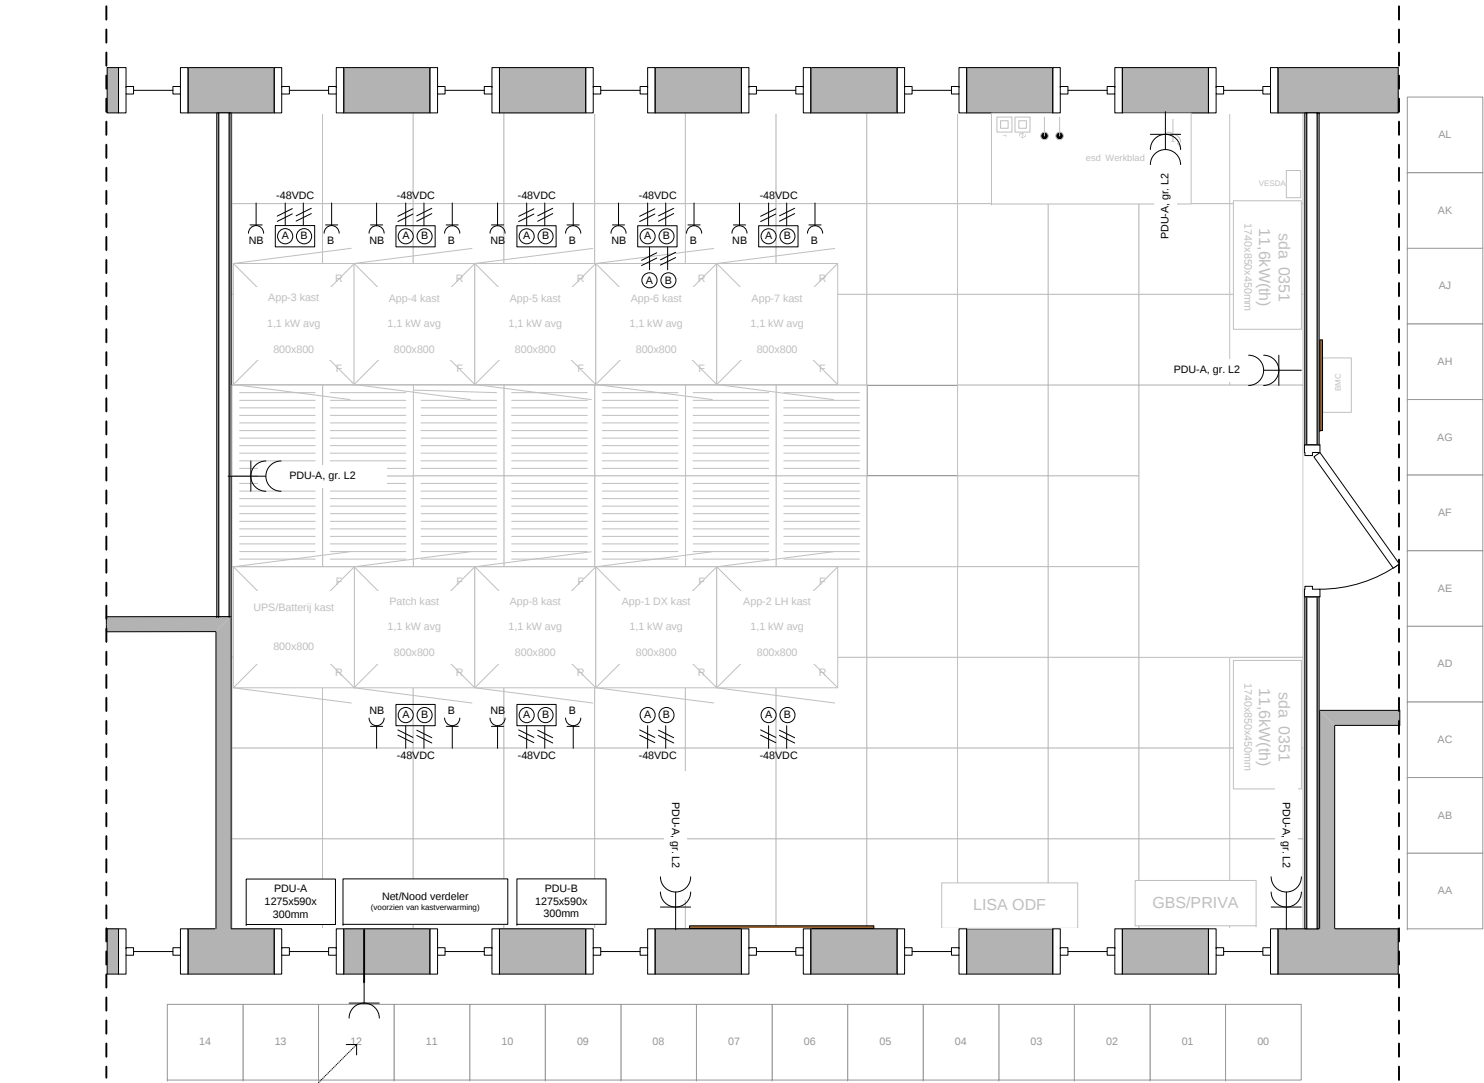

Op gevel gemonteerde  
aansluitpositie voor  
externe NSA

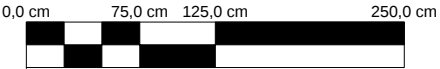

| LOCATIE    |   | TEKENINGNR. |  |          |                  |
|------------|---|-------------|--|----------|------------------|
|            |   | OPDRACHTG.  |  | Wijz:    | Get: Datum:      |
| TYPE       | 1 | ADRES       |  | 2.01     | MaJa 13-apr-2012 |
|            |   |             |  | 2.02     | MaJa 13-apr-2012 |
|            |   |             |  | 2.03     | MaJa 29-mei-2012 |
| DVD CODE   |   | PROJECTNR.  |  |          |                  |
| IVENT CODE |   | STATUS      |  |          |                  |
|            |   | BETREFT     |  |          |                  |
|            |   |             |  | TEKENAAR | MaJa             |
|            |   |             |  | DATUM    | 13-apr-2012      |
|            |   |             |  | SCHAAL   | 1:50             |
|            |   |             |  | FORMAAT  | A3               |