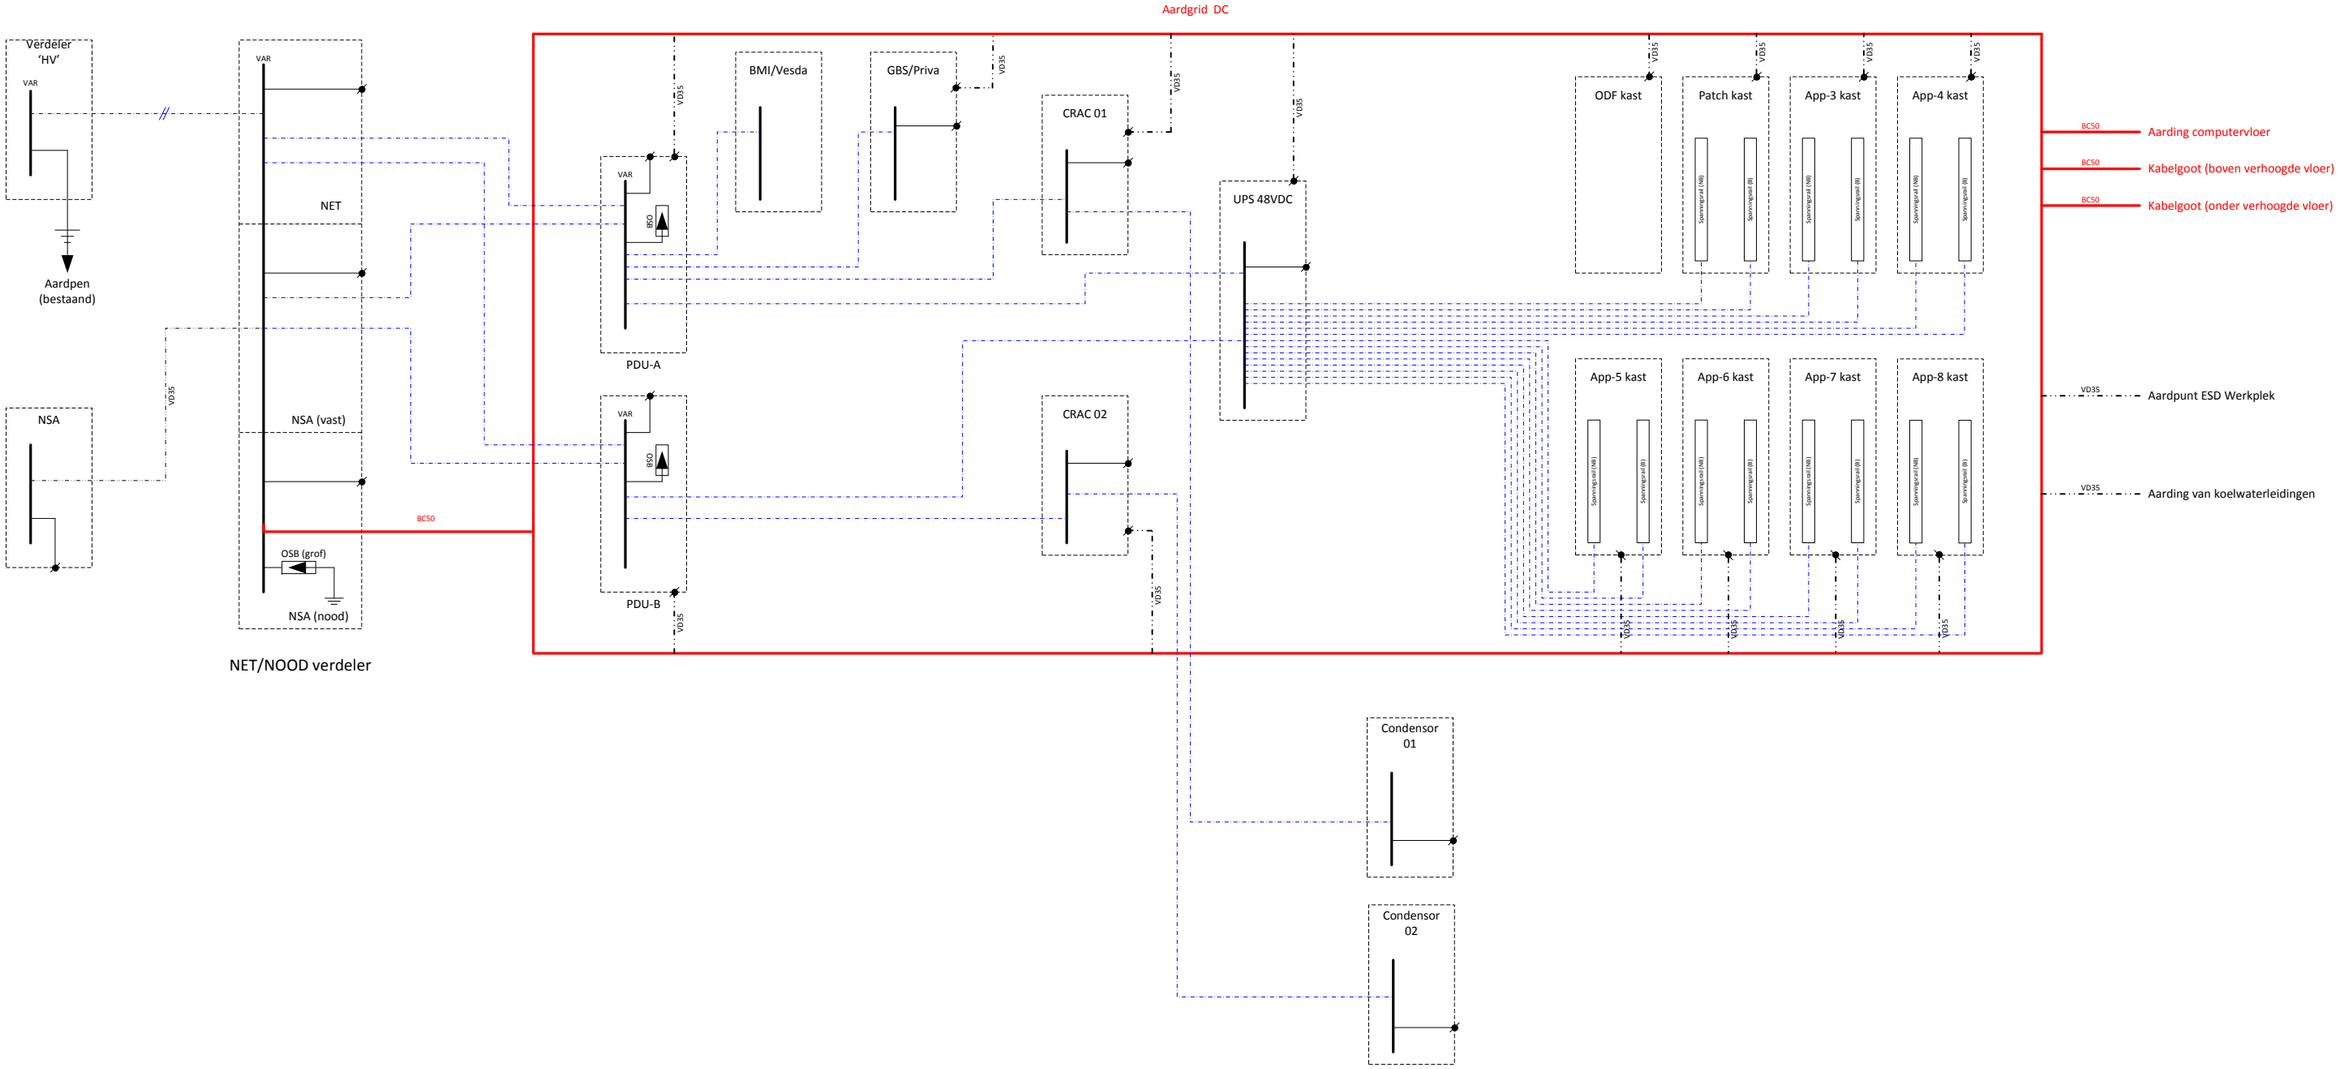

LEGENDA

- Beschermingsleiding (in voedingskabel)
- VD35 — Vereffeningsleiding (VD35mm2)
- BC50 — Vereffeningsleiding (BC50mm2)

LOCATIE		TEKENINGNR.				
		OPDRACHTG.		Wijz:	Get:	Datum:
				2.01	MaJa	16-apr-2012
TYPE	1	ADRES		2.02	MaJa	29-mei-2012
DVD CODE		PROJECTNR.				
IVENT CODE		STATUS				
		BETREFT				

Commando DienstenCentra
Ministerie van Defensie

TEKENAAR	MaJa
DATUM	16-apr-2012
SCHAAL	
FORMAAT	A3