
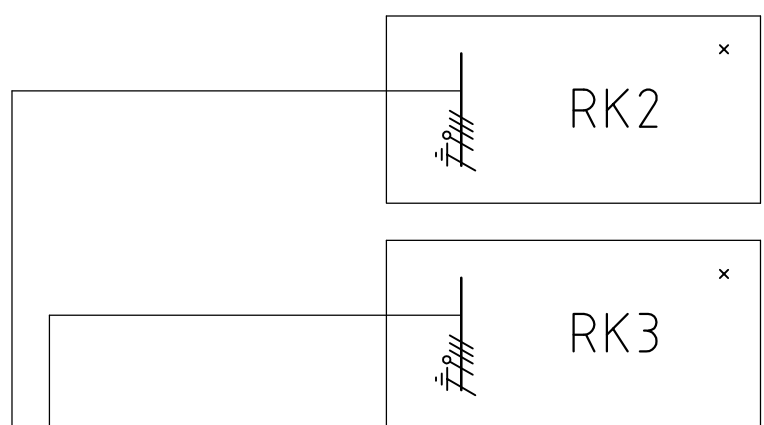


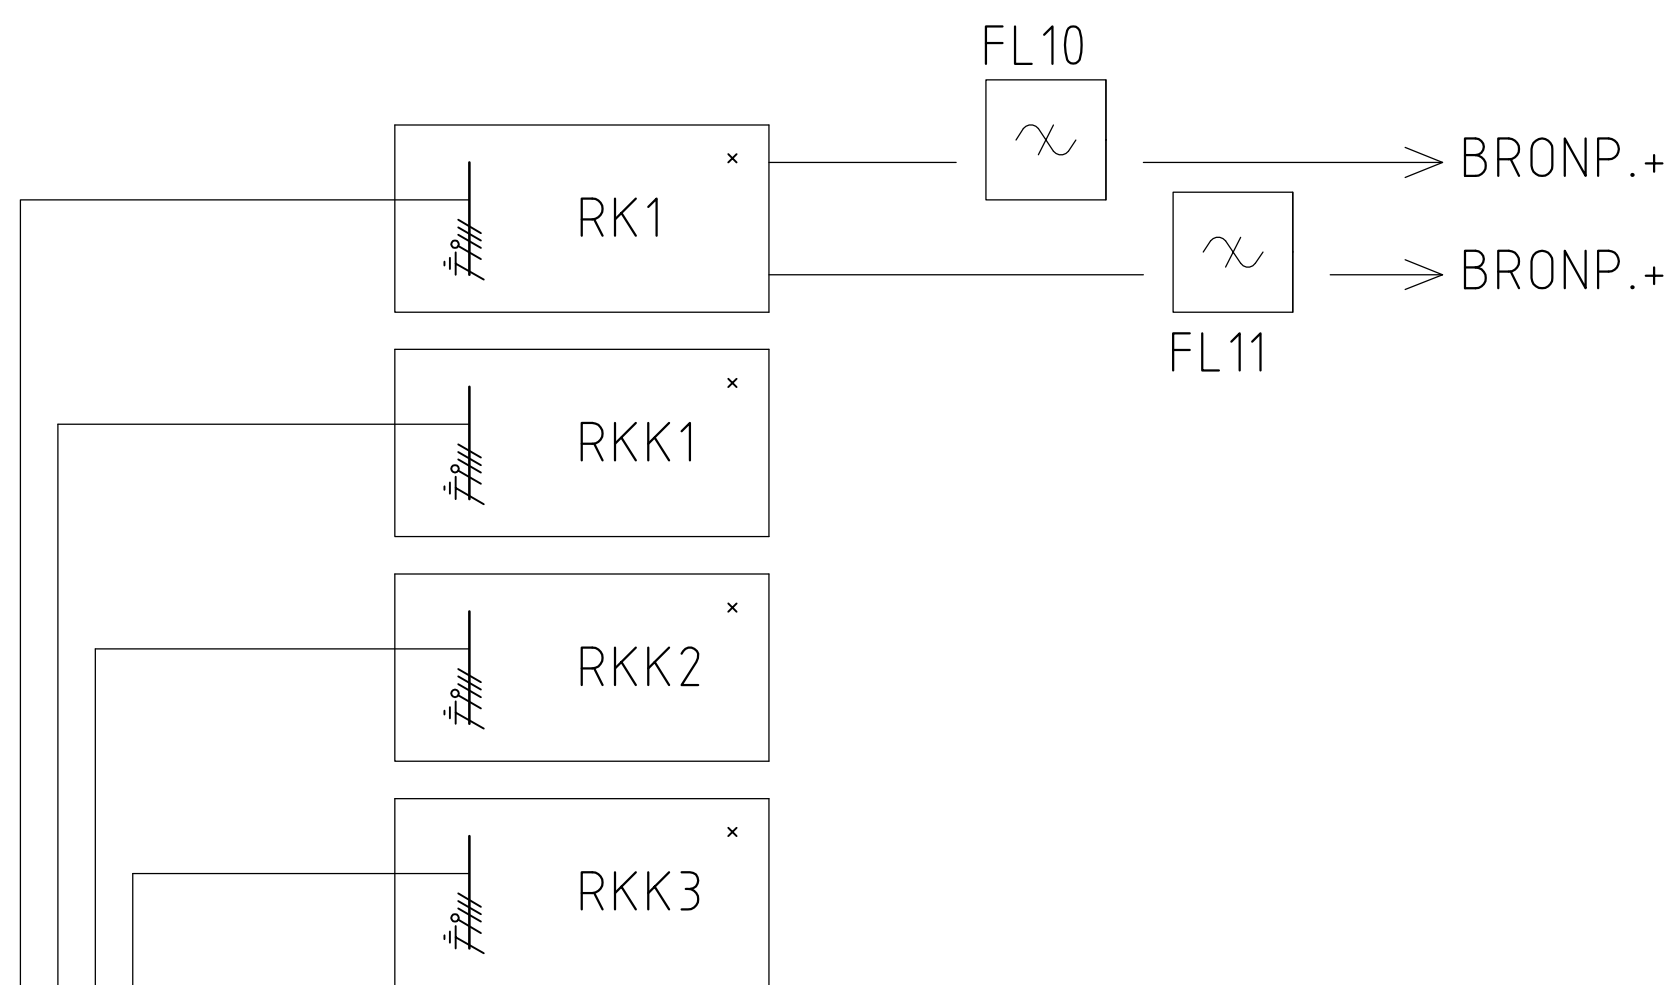

FL3
200A

		AANGESL. VERM.	GELIJKT. VERM.
01	REGELKAST RK2	(L1-01) 53245	38870
02	YMvKas 4x25	(L1-02) 15810	14710
03	YMvKas 4x6	(L1-03) 8620	5400
04	VOEDING KAST L2	(L1-04) 11250	7110
05	YMvKas 4x6		0 0
06	VOEDING KAST L3		0 0
07	YMvKas 4x6		0 0
08	RESERVE		0 0
09	KOOKPLAAT KEUKEN	(L1-09) 10000	5000
10	YMvKas 5x25	(L1-10) 900	450
11	TOEGANGSPOORT	(L1-11) 10000	5000
12	YMvKas 4x2,5	(L1-12) 20000	20000
13	KOOKPLAAT VERBLIJFSRUIMTE	(L1-13) 20390	20141
14	YMvKas 5x25	(L1-14) 100	50
15	KRACHTVERDEELNR. PUT 1 - KP1	(L1-15) 0	0
16	YMvKas 4x16		0 0
17	KRACHTVERDEELNR. PUT 2 - KP2		0 0
18	YMvKas 4x16		0 0
19	RESERVE		0 0
20	NIVO DETECTIE OPSLAGTANK	(L1-20) 100	50
21	YMvK 3x2,5		0 0
22	RESERVE		0 0
23	RESERVE		0 0
24	RESERVE		0 0
25	RESERVE		0 0
26	RESERVE		0 0
27	RESERVE		0 0
28	RESERVE		0 0

AANGESLOTEN VERMOGEN 150,3 kVA
GELIJKTIDIG VERMOGEN 116,7 kVA

K1

PER WERKBANK:



		AANGESL. VERM.	GELIJKT. VERM.
01	22x2TL36W = 3xTL8W	(L1-01) 2020	2020
02	GMgl 3x2,5	(L1-02) 2080	2080
03	2xTL18W + 22x2TL36W + 4xTL8W	(L1-03) 600	600
04	GMgl 3x2,5	(L1-04) 470	470
05	9xTL58W + 1xTL8W	(L1-05) 2200	660
06	YMvK 3x2,5	(L1-06) 2000	600
07	11 x WCD	(L1-07) 1000	300
08	YMvK 3x2,5	(L1-08) 1000	300
09	10 x WCD	(L1-09) 1400	420
10	YMvK 3x2,5	(L1-10) 1400	420
11	7xWCD WERKTAFEL (CONTR.RUIMTE)	(L1-11) 0	0
12	RESERVE		0 0
13	RESERVE		0 0
14	ASP GELIJKRICHTER GR1	(L1-14) 500	200
15	YMvKas 3x2,5	(L1-15) 2200	1500
16	ASP BRANDMELDCENTRALE BMC-1	(L1-16) 400	120
17	PTT CENTRALE	(L1-17) 200	100
18	INTERCOMSYSTEEM		0 0
19	YMvKas 3x2,5		0 0
20	RESERVE		0 0

AANGESLOTEN VERMOGEN 17,47 kVA
GELIJKTIDIG VERMOGEN 9,79 kVA

L1

OPM.

NIET NADER AANGEGEVEN KABELS ZIJN VAN:
TYPE - YMvK 3x2,5

• LEVERING WERKTUIGBOUWKUNDIGE AANNEMER

		AANGESL. VERM.	GELIJKT. VERM.
01	ANTENNE S1 & ANTENNE S2	4500	4500
02	KABEL LEVERING DERDEN YMvKas 4x6		0
03	32A AFGEZEKERD	4500	0
04	KABEL LEVERING DERDEN YMvKas 4x6		0 0
05	RESERVE		0 0
06	WCD	200	200
07	YMvK 3x2,5		0 0
08	SPRIET ANTENNE 5	1100	1100
09	KABEL LEVERING DERDEN YMvKas 2x6		0 0
10	SPRIET ANTENNE 4	1100	1100
11	KABEL LEVERING DERDEN YMvKas 2x6		0 0
12	SPRIET ANTENNE 1	1100	1100
13	KABEL LEVERING DERDEN YMvKas 2x6		0 0
14	SPRIET ANTENNE 2	1100	1100
15	KABEL LEVERING DERDEN YMvKas 2x6		0 0
16	SPRIET ANTENNE 5	1100	1100
17	KABEL LEVERING DERDEN YMvKas 2x6		0 0
18	CAMERA'S 3 & 4	1100	1100
19	KABEL LEVERING DERDEN YMvKas 2x6		0 0
20	RESERVE		0 0
21	RESERVE		0 0
22	RESERVE		0 0
23	RESERVE		0 0
24	RESERVE		0 0
25	RESERVE		0 0
26	RESERVE		0 0
27	RESERVE		0 0
28	RESERVE		0 0

AANGESLOTEN VERMOGEN 20,0 kVA
GELIJKTIDIG VERMOGEN 20,0 kVA

LASPUT 1 - KP1

		AANGESL. VERM.	GELIJKT. VERM.
01	RIOOLPOMP	5000	5000
02	YMvKas 4x6		0 0
03	ANTENNE WERKPLAATS	5000	5000
04	KABEL LEVERING DERDEN YMvKas 4x6		0 0
05	WCD	200	200
06	YMvK 3x2,5		0 0
07	SSSB ANTENNE LM 2	1100	1100
08	KABEL LEVERING DERDEN YMvKas 2x6		0 0
09	SSSB ANTENNE LM 1	1100	1100
10	KABEL LEVERING DERDEN YMvKas 2x6		0 0
11	SPRIET ANTENNE 7	1100	1100
12	KABEL LEVERING DERDEN YMvKas 2x6		0 0
13	SPRIET ANTENNE 6	1100	1100
14	KABEL LEVERING DERDEN YMvKas 2x6		0 0
15	RPLA ANTENNE 31	1100	1100
16	KABEL LEVERING DERDEN YMvKas 2x6		0 0
17	RPLA ANTENNE 33	1100	1100
18	KABEL LEVERING DERDEN YMvKas 2x6		0 0
19	CAMERA'S 1 & 2, INTERCOM HOOFDPOORT	1100	1100
20	KABEL LEVERING DERDEN YMvKas 2x6		0 0
21	RESERVE		0 0
22	RESERVE		0 0
23	RESERVE		0 0
24	RESERVE		0 0

AANGESLOTEN VERMOGEN 20,40 kVA
GELIJKTIDIG VERMOGEN 20,14 kVA

LASPUT 2 - KP2

		AANGESL. VERM.	GELIJKT. VERM.
01	2x1PCL3W+2x1TL18W+2x3TL18W+2x2TL18W	(L2-01) 580	580
02	3xTL136W	(L2-02) 135	135
03	YMvK 3x2,5		0 0
04	4xTL18W + 2x3TL18W + 4x1TL36W+2x1TL58W	(L2-04) 595	595
05	3xTL136W +1x1TL58W	(L2-05) 205	205
06	9 x WCD	(L2-06) 1800	540
07	YMvK 3x2,5		0 0
08	8 x WCD	(L2-08) 1600	480
09	YMvK 3x2,5		0 0
10	RESERVE		0 0
11	3 x WCD (MAGNETRON+KOLKAST+DIEPVRIEZER)	(L2-11) 800	240
12	YMvK 3x2,5		0 0
13	RESERVE		0 0
14	RESERVE		0 0
15	RESERVE		0 0

AANGESLOTEN VERMOGEN 8,62 kVA
GELIJKTIDIG VERMOGEN 5,4 kVA

L2

BEDIENING OP BP (ZIE TEK. 02-17)

		AANGESL. VERM.	GELIJKT. VERM.
01	4x1PCL3W+3xTL136W+3x2TL36W+3xTL8W	(L3-01) 500	500
02	YMvK 3x2,5		0 0
03	2x1PCL3W+5xTL136W+4x2TL36W+3xTL8W	(L3-03) 660	660
04	YMvK 3x2,5		0 0
05	11xWCD	(L3-05) 2200	660
06	YMvK 3x2,5		0 0
07	9xWCD+KLOK+RADIO/TV	(L3-07) 1850	590
08	YMvK 3x2,5		0 0
09	3xSON50W+1x2TL36W BUITENVERLICHTING	(L3-09) 1440	1440
10	YMvK 3x2,5		0 0
11	RESERVE		0 0
12	RESERVE		0 0
13	RESERVE		0 0
14	RESERVE		0 0
15	RESERVE		0 0
16	RESERVE		0 0
17	RESERVE		0 0
18	RESERVE		0 0

AANGESLOTEN VERMOGEN 11,25 kVA
GELIJKTIDIG VERMOGEN 7,11 kVA



L3

Specificatie: INSTALLATIESCHEMA KAST HVI-1, K1, L1,L2, L3, KP1, KP2	
REVISIE TEKENING	
Objectnummer:	Geleidend: H.C. Ghijsen
Gebouwnummer: 100	Gecontroleerd:
Besteknummer: nvt	Datum: 12-11-2007
Projectnummer: nvt	Schaal: 1:1
Fase: BEHEER	Formaat: A0
Revisie: A	Documentcode: 36H01_100_E01_A_ELS_90_VRD
Blad:	
E01	



LEGENDA.

- ENKELPOLIGE SCHAKELAAR
- DUBBELPOLIGE SCHAKELAAR
- WISSEL SCHAKELAAR
- TL ARMATUUR 18W
- TL ARMATUUR 36W
- TL ARMATUUR 58W
- TL ARMATUUR 58W, WATERDICHT
- TL ARMATUUR MET DECENTRALE NOODUNIT
- PL ARMATUUR 13W
- DUBBELVOUDIGE WCD MET RANDAARDE
- DUBBELVOUDIGE WCD MET RANDAARDE IN VLOERDOOS
- LICHT VERDEELINRICHTING
- KLOK
- AANSLUITPUNT 220V
- DUBBELVOUDIGE WCD MET RANDAARDE IN WANDGOOT
- O = IN WANDGOOT ONDER WERKTAFEL
- B = IN WANDGOOT BOVEN WERKTAFEL
- SCHEMER SCHAKELAAR

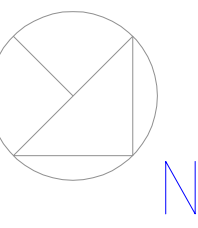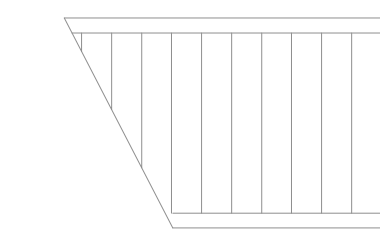

N

Specificatie:		INSTALLATIETEKENING	
		LICHT EN WANDCONTACTDOZEN	
REVISIE TEKENING			
Objectnummer:	100	Geleend:	H.C. Ghijzen
Besteknummer:	nvt	Datum:	12-11-2007
Projectnummer:	nvt	Schaal:	1:1
Fase:	BEHEER	Formaat:	A0
Revisie:	A	Documentcode:	36101_100_E02_A_ELS_90

- ENKELPOLIGE SCHAKELAAR
- DOUBBELPOLIGE SCHAKELAAR
- WISSEL SCHAKELAAR
- TL ARMATUUR 18W
- TL ARMATUUR 36W
- TL ARMATUUR 58W
- TL ARMATUUR 58W, WATERDICHT
- TL ARMATUUR MET DECENTRALE NOODUNIT
- PL ARMATUUR 13W
- DOUBBELVOUDIGE WCD MET RANDAARDE
- DOUBBELVOUDIGE WCD MET RANDAARDE IN VLOERDOOS
- LICHT VERDEELINRICHTING
- KLOK
- AANSLUITPUNT 220V
- DOUBBELVOUDIGE WCD MET RANDAARDE IN WANDGOOT

O = IN WANDGOOT ONDER WERKTAFEL
 B = IN WANDGOOT BOVEN WERKTAFEL

- SCHEMER SCHAKELAAR

Objectnummer:	Getekend:	H.C. Ghijsen
Gebouwnummer: 100	Gecontroleerd:	
Besteknummer: nvt	Datum:	16-11-2007
Projectnummer: nvt	Schaal:	1:50
Fase: BEHEER	Formaat:	A0
Versie: A	Documentcode:	36H01_100_E03_A.ELS_90

Onderwerp:  Rijksoverheid Ministerie van Economische Zaken en Koninkrijksrelaties	Blad: E03 plattetext: 09-10-2019
---	--