
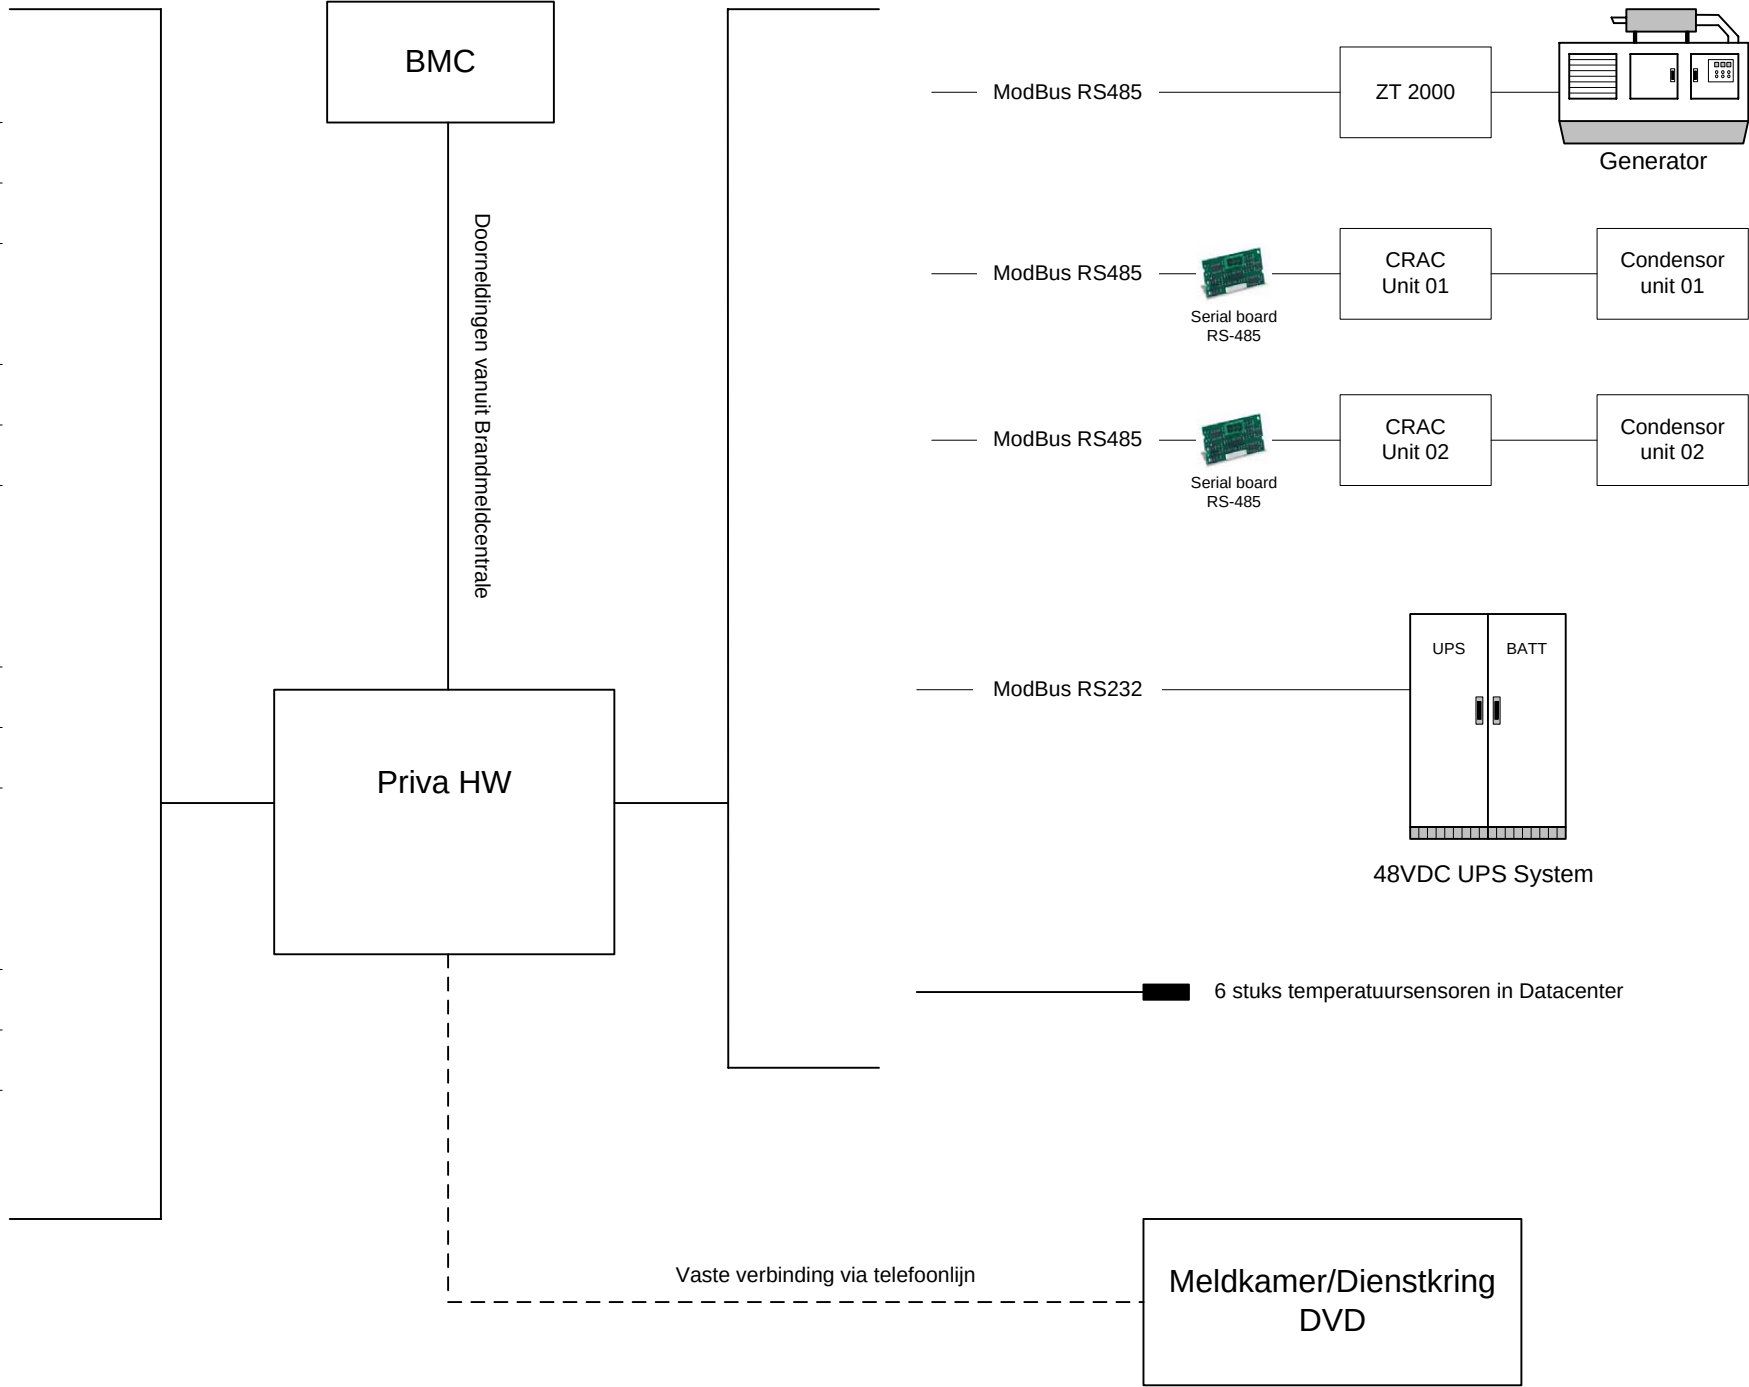


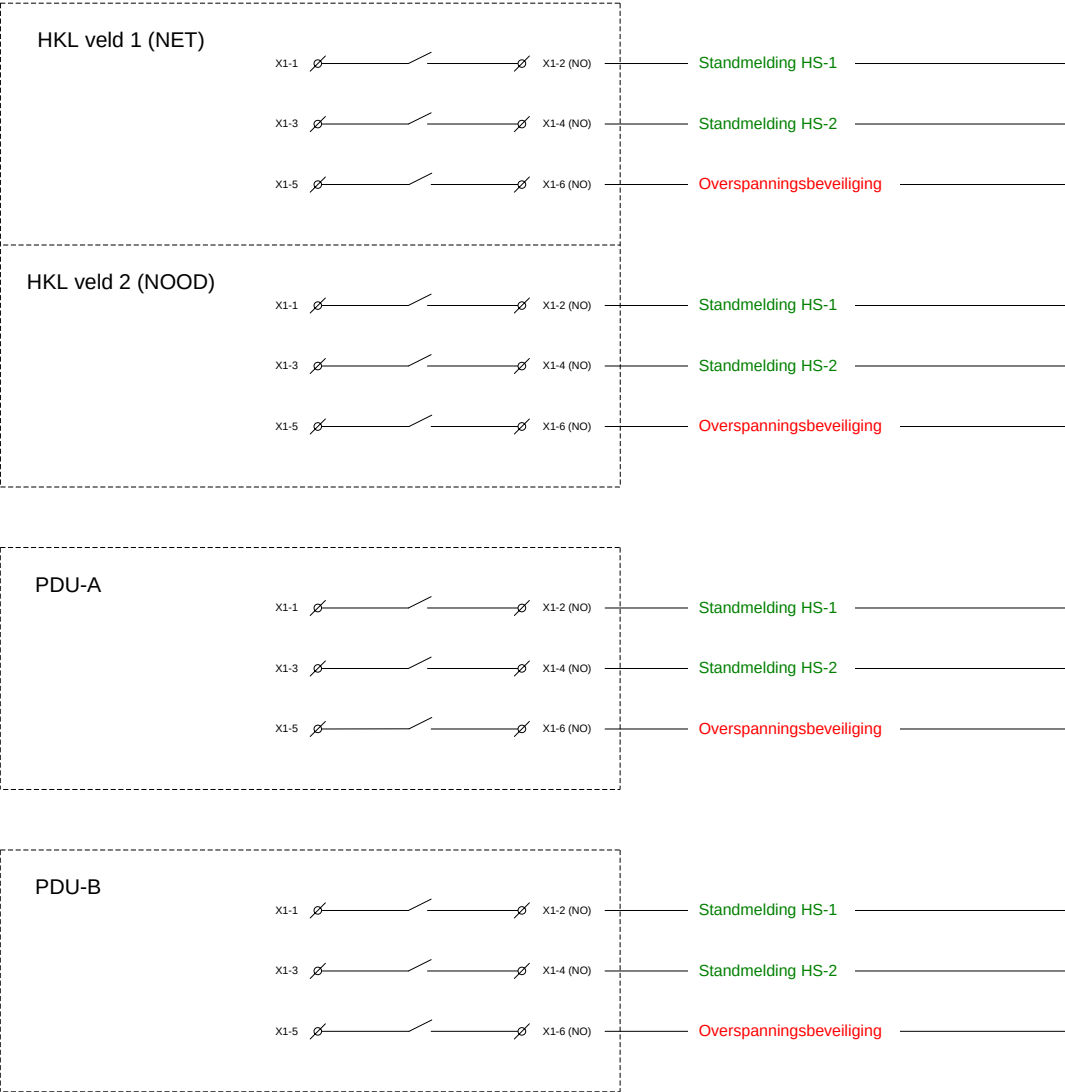

PRIVA I/O Parameters (totalen)

Systeem	Leeswaarde	Schrijfwaarde
-48VDC UPS Systeem (MODBus)	20	5
CRAC Unit #01 (MODBus)	20	5
CRAC Unit #02 (MODBus)	20	5
NSA (MODBus)	20	5
HKL Veld 01 (Net)	5	0
HKL Veld 02 (Nood)	5	0
PDU-A (pot.vrije contacten)	5	0
PDU-B (pot.vrije contacten)	5	0
Temp. Sensoren	6	0
BMC	2	0
TOTAAL	108	20

0

1

2

3

4

5

6

7

8

9

REGELKAST RK1

PROJECT :

ADVISEUR :

INSTALLATEUR :

REGELFIRMA :

PANEELBOUWER :

STATUS: REVISIE 06-04-2011

01

02

03

04

05

06

07

08

09

INDEX

BLADNR.	OMSCHRIJVING	GEWIJZ. dd	BLADNR.	OMSCHRIJVING	GEWIJZ. dd
1	VOORBLAD	06.04.11	26	RESERVEBLAD	21.01.11
2	INDEX	06.04.11	27	RESERVEBLAD	21.01.11
3	APPARATENLIJST	21.01.11	28	STUURSTROOMSCHEMA ALGEMEEN	21.01.11
4	PRINCIPESCHEMA RESERVE BLAD	21.01.11	29	X0 VOEDINGSKLEMMEN	21.01.11
5	PRINCIPESCHEMA ALGEMEEN	21.01.11	30	X3 AANSLUITKLEMMEN 24V	21.01.11
6	HOOFDSTROOMSCHEMA HOOFDSCHAKELAAR	21.01.11	31	X3 AANSLUITKLEMMEN 24V	21.01.11
7	HOOFDSTROOMSCHEMA RESERVE	21.01.11	32	X4 AANSLUITKLEMMEN MEETLEIDINGEN	21.01.11
8	HOOFDSTROOMSCHEMA INSTALLATIEAUTOMATEN	21.01.11	33	X5 AANSLUITKLEMMEN VREEMDE SPANNING	21.01.11
9	HOOFDSTROOMSCHEMA	21.01.11	34	X6 AANSLUITKLEMMEN DATACOMMUNICATIE	21.01.11
10	RESERVEBLAD	21.01.11	35	KASTAANZICHT/INDELING	21.01.11
11	OS1 COMPRI HX6	21.01.11	36	CODEPLAATJESLIJST	21.01.11
12	VOEDING OS1 COMPRI HX 6E EN UITBR.MOD.	21.01.11	37	KASTPLAAT	21.01.11
13	OS1 DI12S DIG.ING. 1-6 (MET LED-SIGN)	21.01.11			
14	OS1 DI12S DIG.ING. 7-12 (LED-SIGN)	21.01.11			
15	OS1 DI12S DIG.ING. 1-6 (MET LED-SIGN)	21.01.11			
16	OS1 DI12S DIG.ING. 7-12 (LED-SIGN)	21.01.11			
17	OS1 UI8 UNIVERSELE INGANGEN 1-4	21.01.11			
18	OS1 UI8 UNIVERSELE INGANGEN 5-8	21.01.11			
19	OS1 R04 DIGITALE UITGANGEN	21.01.11			
20	OS1.1 COMPRI HX6	21.01.11			
21	VOEDING OS1.1 COMPRI HX 6E EN UITBR.MOD.	21.01.11			
22	RESERVEBLAD	21.01.11			
23	RESERVEBLAD	21.01.11			
24	RESERVEBLAD	21.01.11			
25	RESERVEBLAD	21.01.11			

01

02

03

04

05


06


07


08


09


0	1	2	3	4	5	6	7	8	9
CODE					TOE TE PASSEN MATERIALEN				
6 K 2 PAADNUMMER BENAMING BLADNUMMER M V 7-5 8-6 9-4 WISSELCONTACT OP BL. 7 PADNR. 5 MAAKCONTACT OP BL. 8 PADNR. 6 VERBREEKCONTACT OP BL. 9 PADNR. 4			DI - DIGITALE INGANG AI - ANALOGE INGANG DO/DU - DIGITALE UITGANG AO/AU - ANALOGE UITGANG		MATERIALEN		FABRIKAAT		
AANSLUITKLEMMEN					SCHAKELKAST		ELDON		
X1 = HOOFDSTROOMKLEMMEN 230/400V X2 = STUURSTROOMKLEMMEN 230V X3 = STUURSTROOMKLEMMEN 24V X4 = MEETLEIDINGKLEMMEN X5 = VREEMDE SPANNING X6 = DATACOMMUCATIE AANSLUITKLEMMEN IN DE SCHAKELKAST AARDRAIL					AANSLUITKLEMMEN		WEIDMÜLLER		
					HULPRELAIS 230V		FINDER 55.33 (3-POLIG)		
					HULPRELAIS 24V		FINDER 55.34 (4-POLIG)		
					TIJDRELAIS		FINDER		
					HAND - KEUZE SCHAKELAARS		MOELLER		
					HOOFDSCHAKELAAR		MOELLER / SOCOMEC		
					ELEKTROMAGNETISCHE HOOFDSCHAKELAAR		MOELLER		
					ZEKERINGHOUDERS		WÖHNER		
					LASTSCHEIDERS		WÖHNER		
					ZEKERINGAUTOMATEN		MOELLER		
					SIGNAALARMATUREN		CALPE		
					DRUKKNOPPEN		CALPE		
					TRANSFORMATOREN		BELPA		
					KASTVERLICHTING		NDU		
					WANDCONTACTDOOS		MERLIN GERIN		
					KASTVENTILATIE		COSMOTEC		
					ADEREINDHULZEN		GLW VOLGENS DIN KLEUR		
INTERVENTIEMODULEN		CONTA CLIP							
DRAADKLEUREN					BEDRADING				
HOOFDSTROOM 230/400VAC			FASE L1, L2, L3 SCHAKELDRAAD NUL AARDE		ZWART ZWART LICHTBLAUW GEEL/GROEN		MOTORLEIDINGEN MINIMAAL - 2,5mm² OVERIGE LEIDINGEN - 1,0mm²		
STUURSTROOM 230VAC			FASE SCHAKELDRAAD NUL AARDE		BRUIN ZWART LICHTBLAUW GEEL/GROEN		CODERINGEN EN SYMBOLEN OVEREENKOMSTIG: NEN 5152		
STUURSTROOM 24VAC			FASE SCHAKELDRAAD NUL		ORANJE ORANJE WIT		SPECIALE EISEN:		
STUURSTROOM 24VDC			+ SCHAKELDRAAD -		GEEL GEEL WIT		- BEDRUKTE KUNSTSTOF CODEPLAATJES OP EN IN DE KAST		
STUURSTROOM ≤15VDC			+ SCHAKELDRAAD -		GEEL GEEL WIT		- WARTELS		
REGELAPPARATUUR			MEETCIRCUIT - AI REGELSIGNAAL - AO/AU/Y DIG. INGANGEN - DI DIG. UITGANGEN - DO/DU		GRIJS GEEL PAARS VOLGENS GEGEVEN SPANNING		- LESSENAR		
EXTERNE SPANNING					TRANSPARANT		- HALOGEEN VRIJE BEDRADING/KOKERS		
DATACOMMUNICATIE					AFGESCHERMD		-		

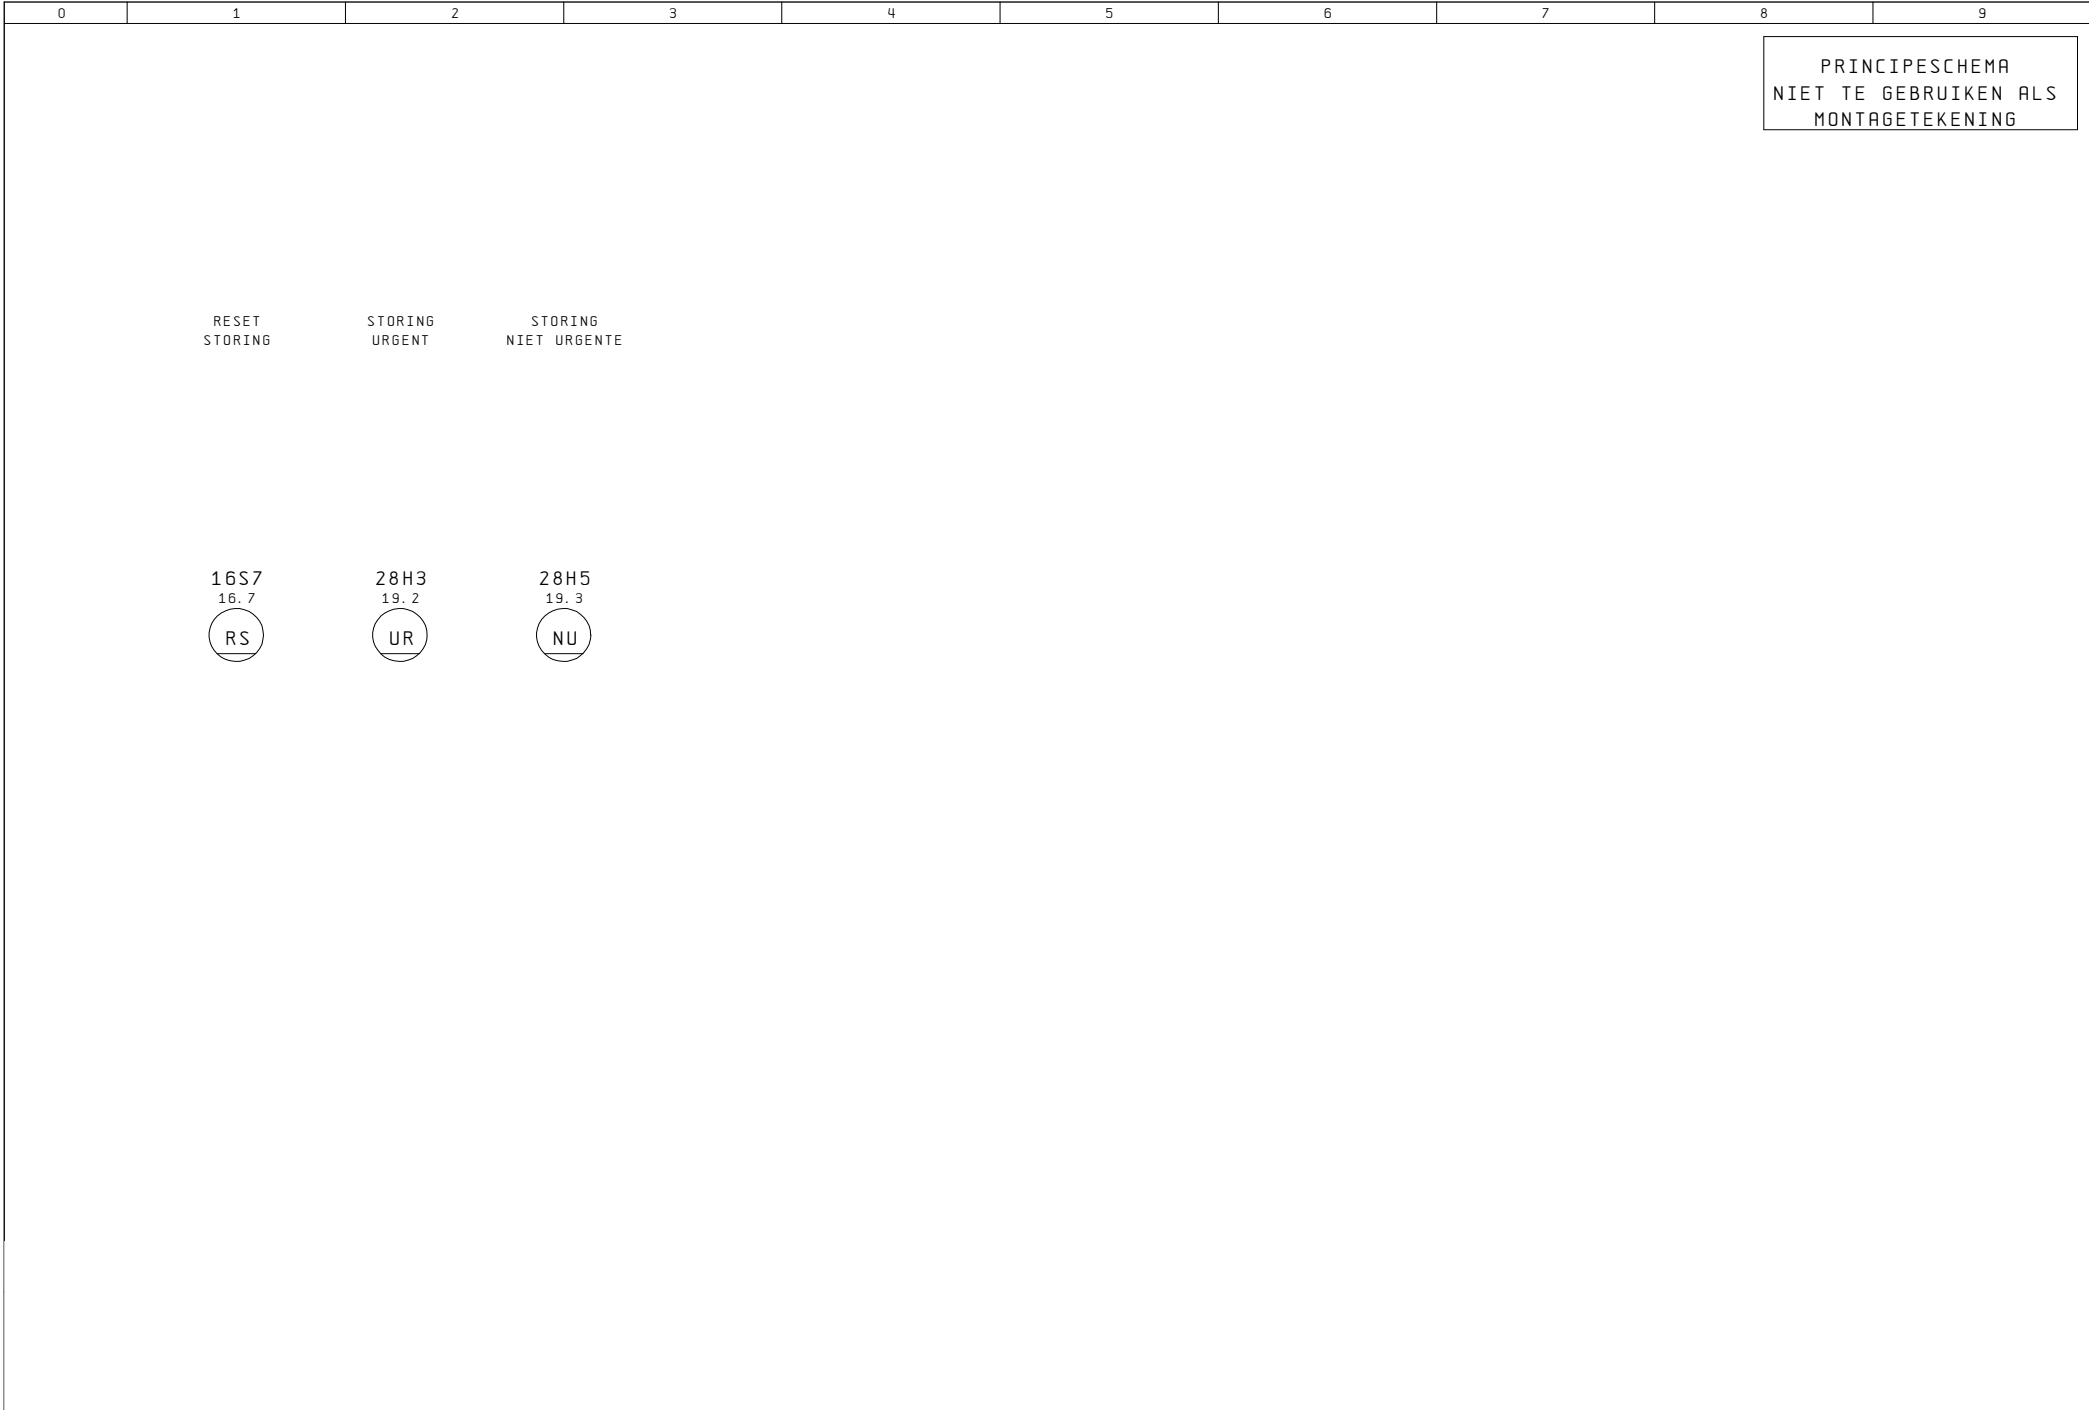


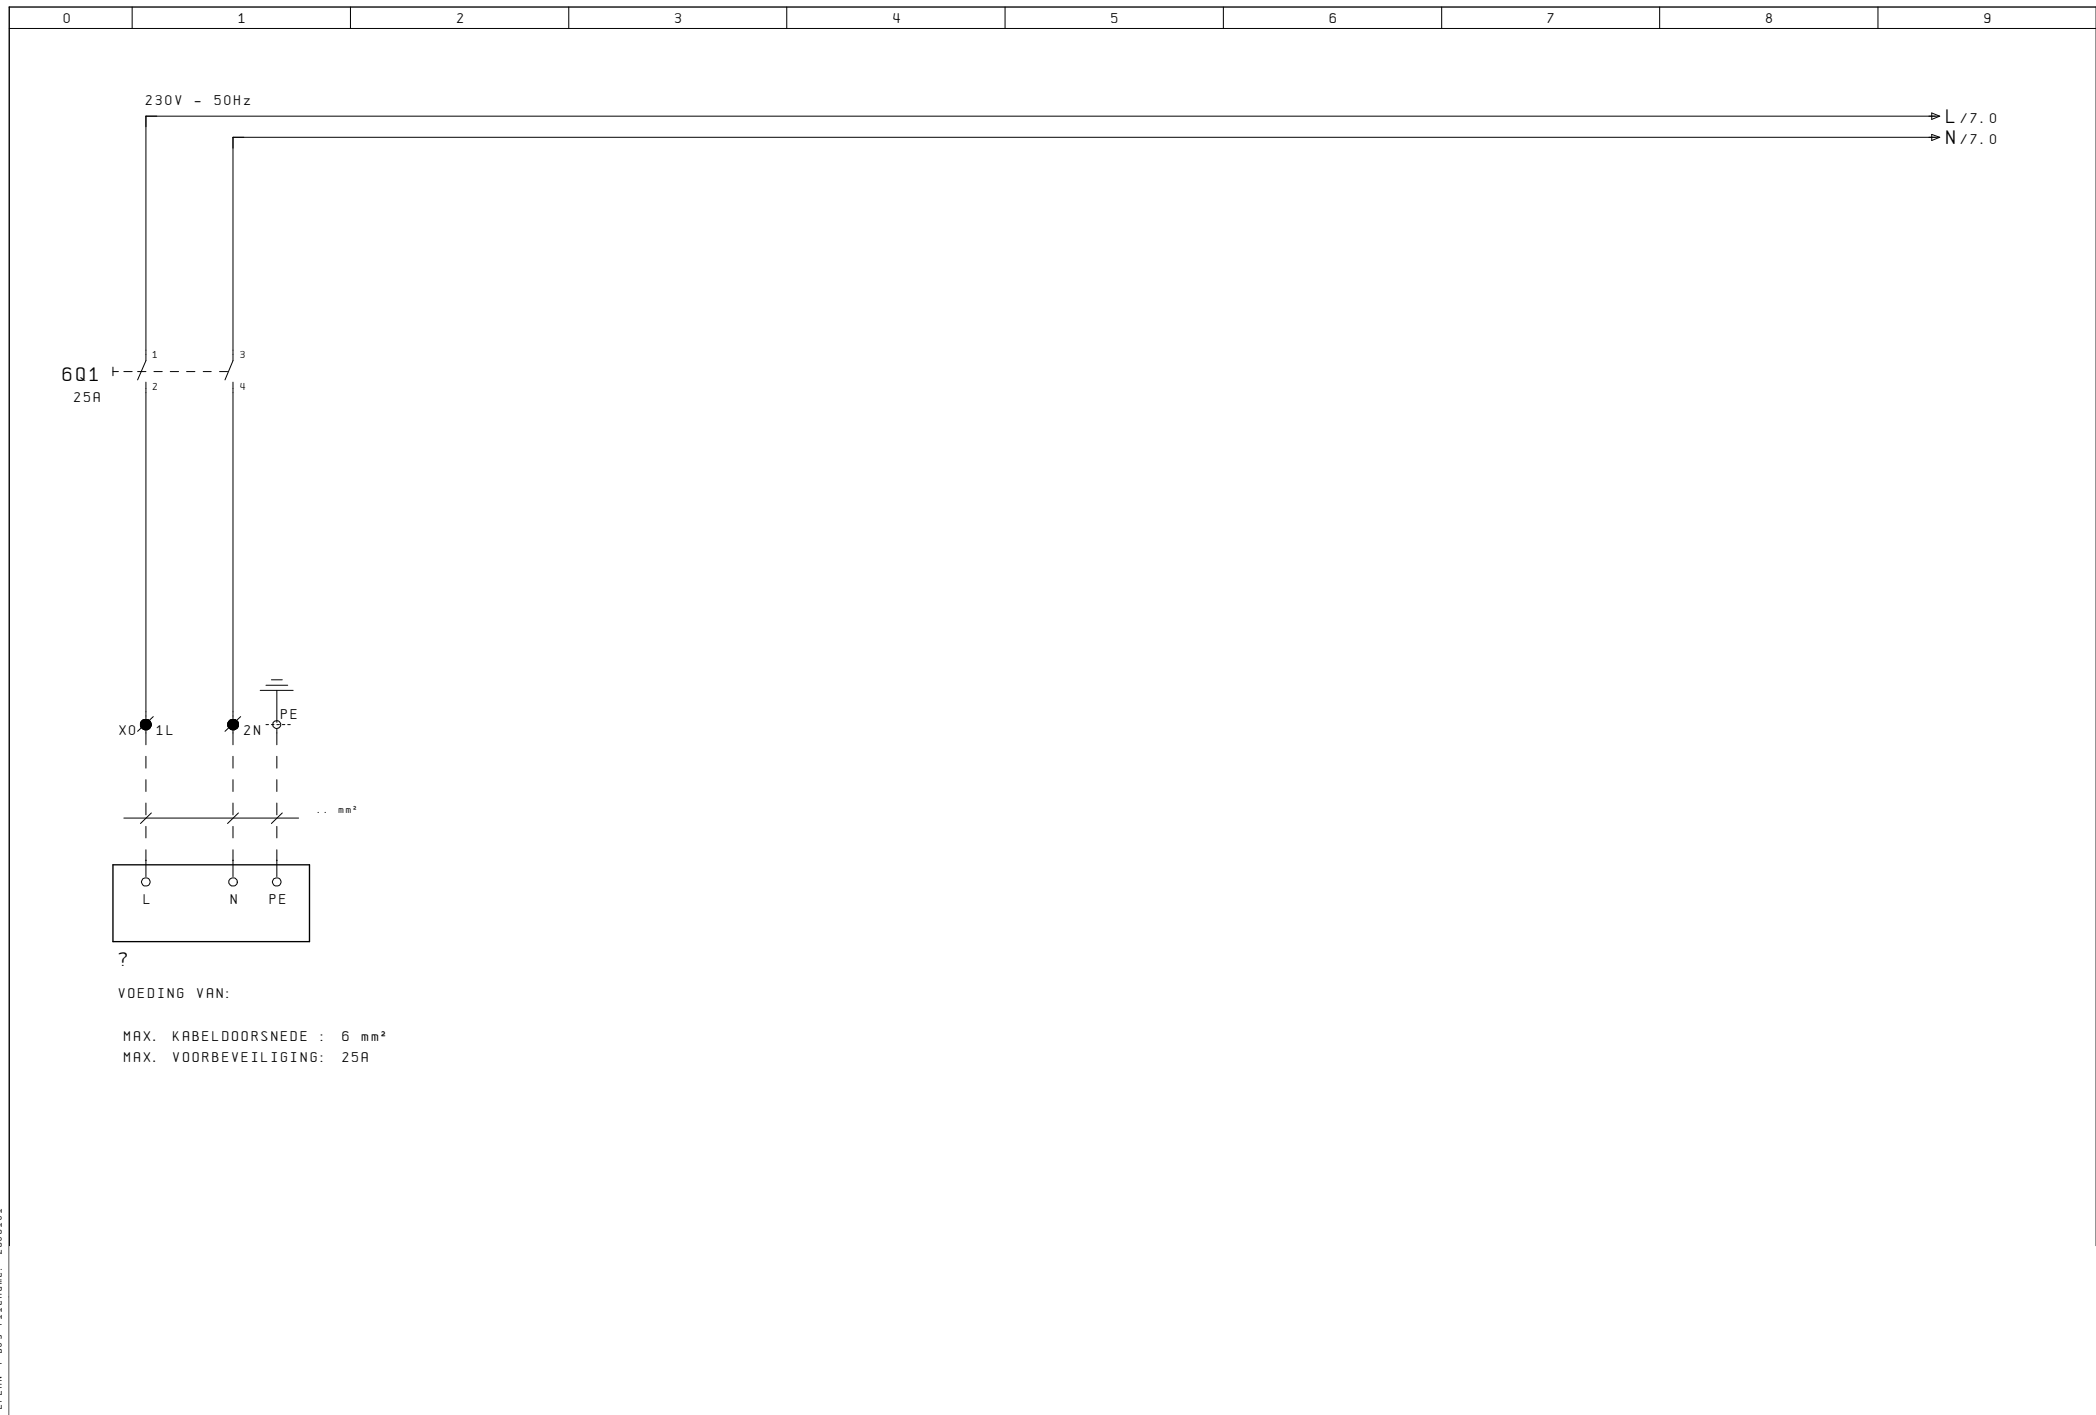


 


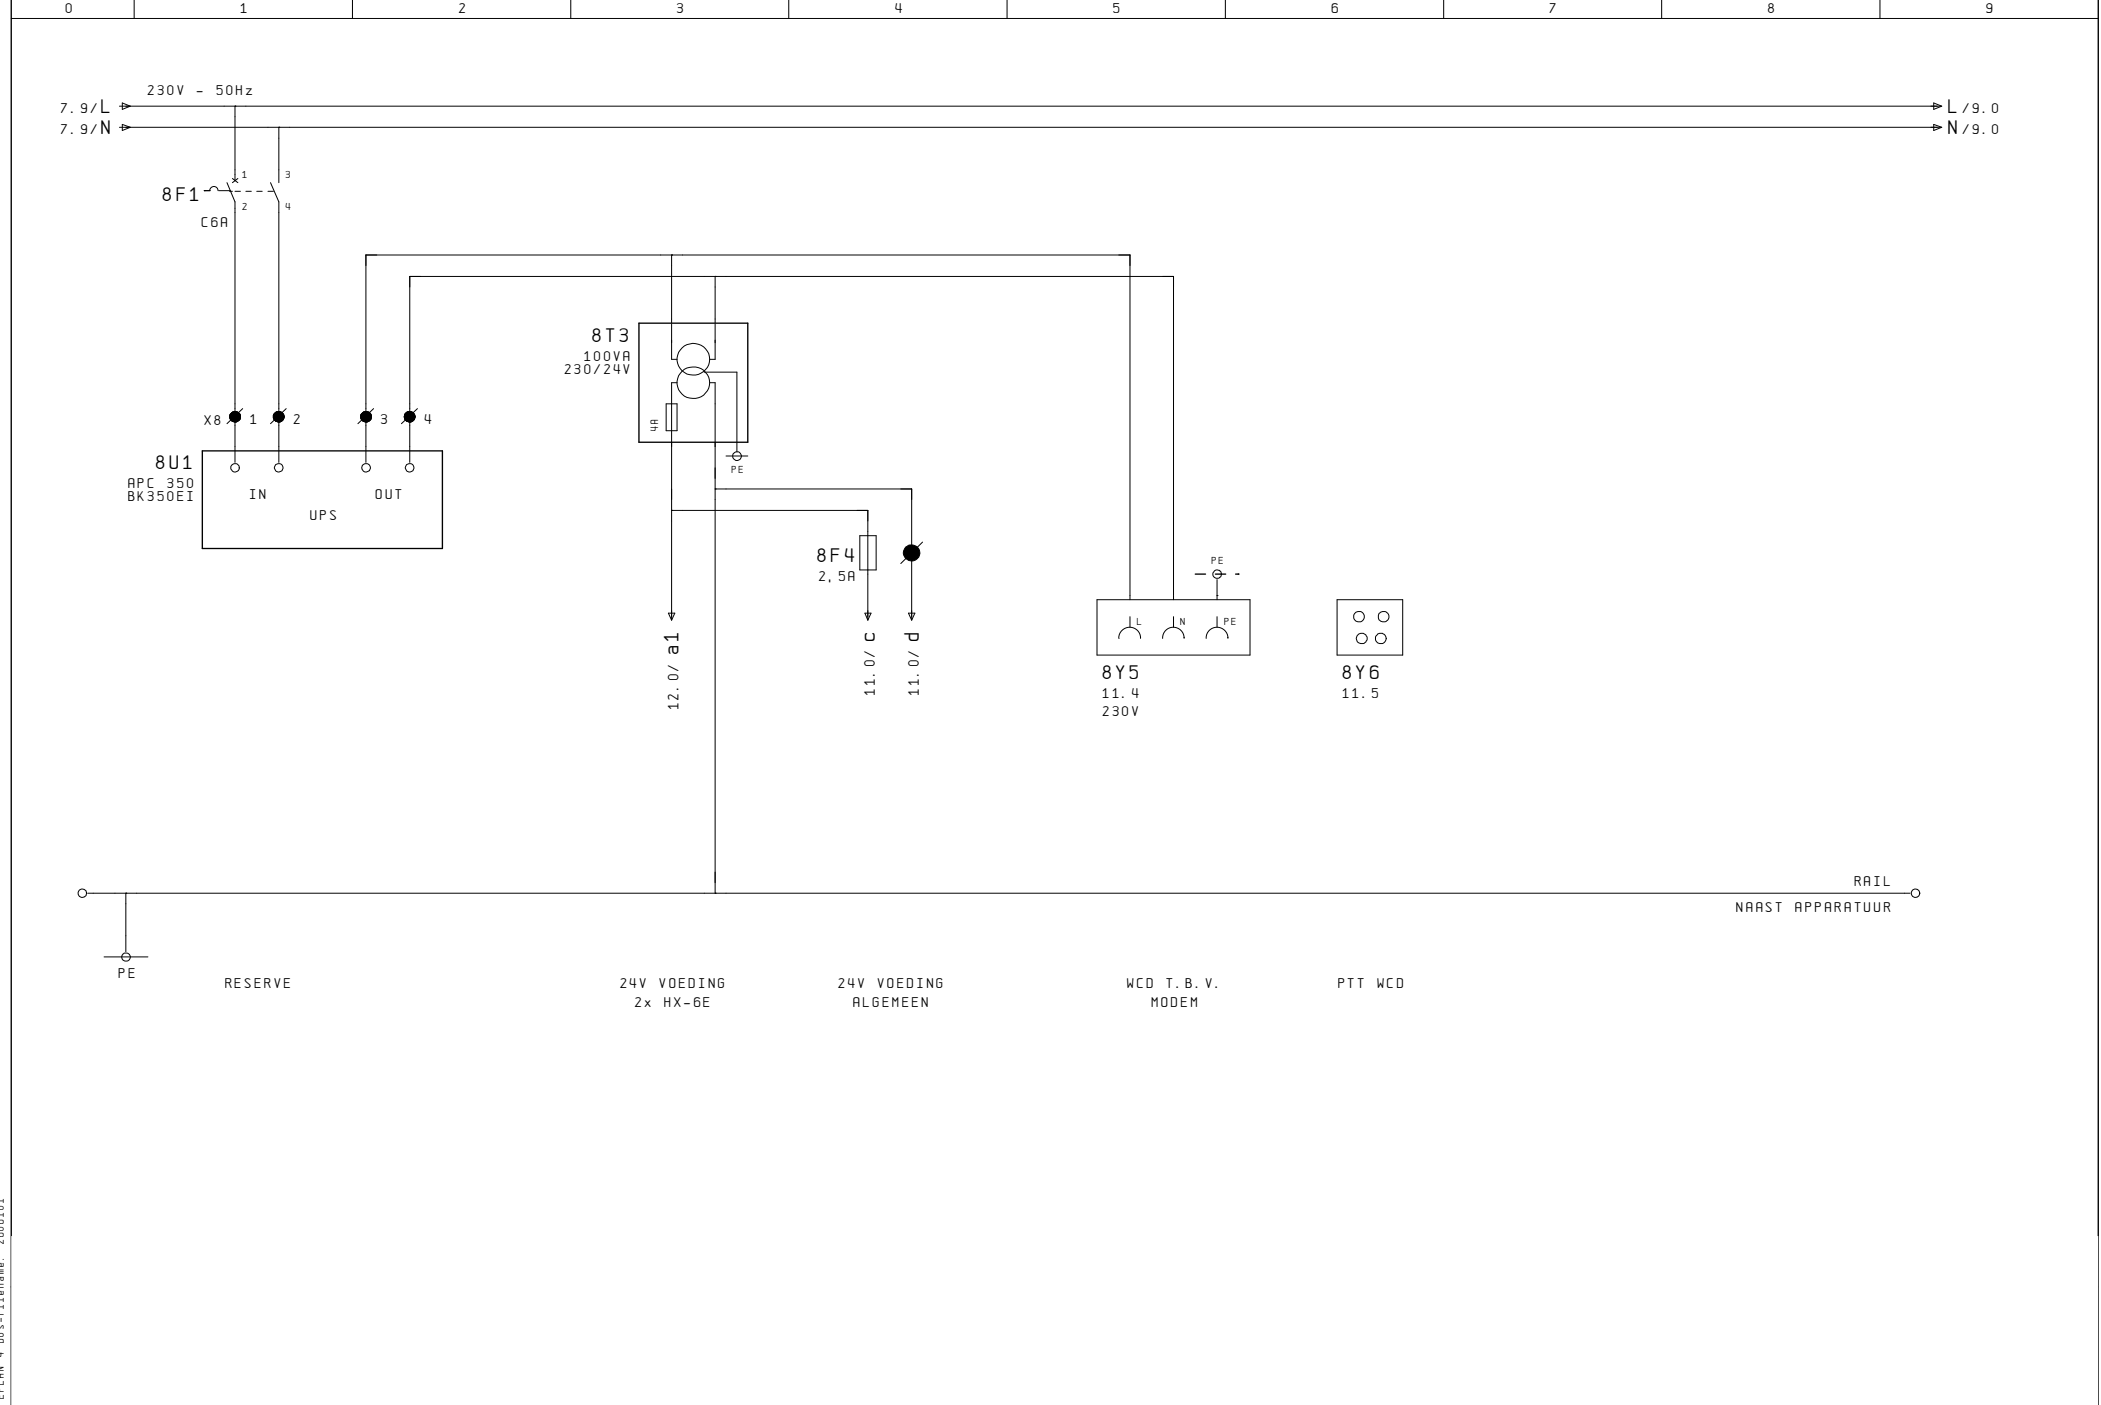


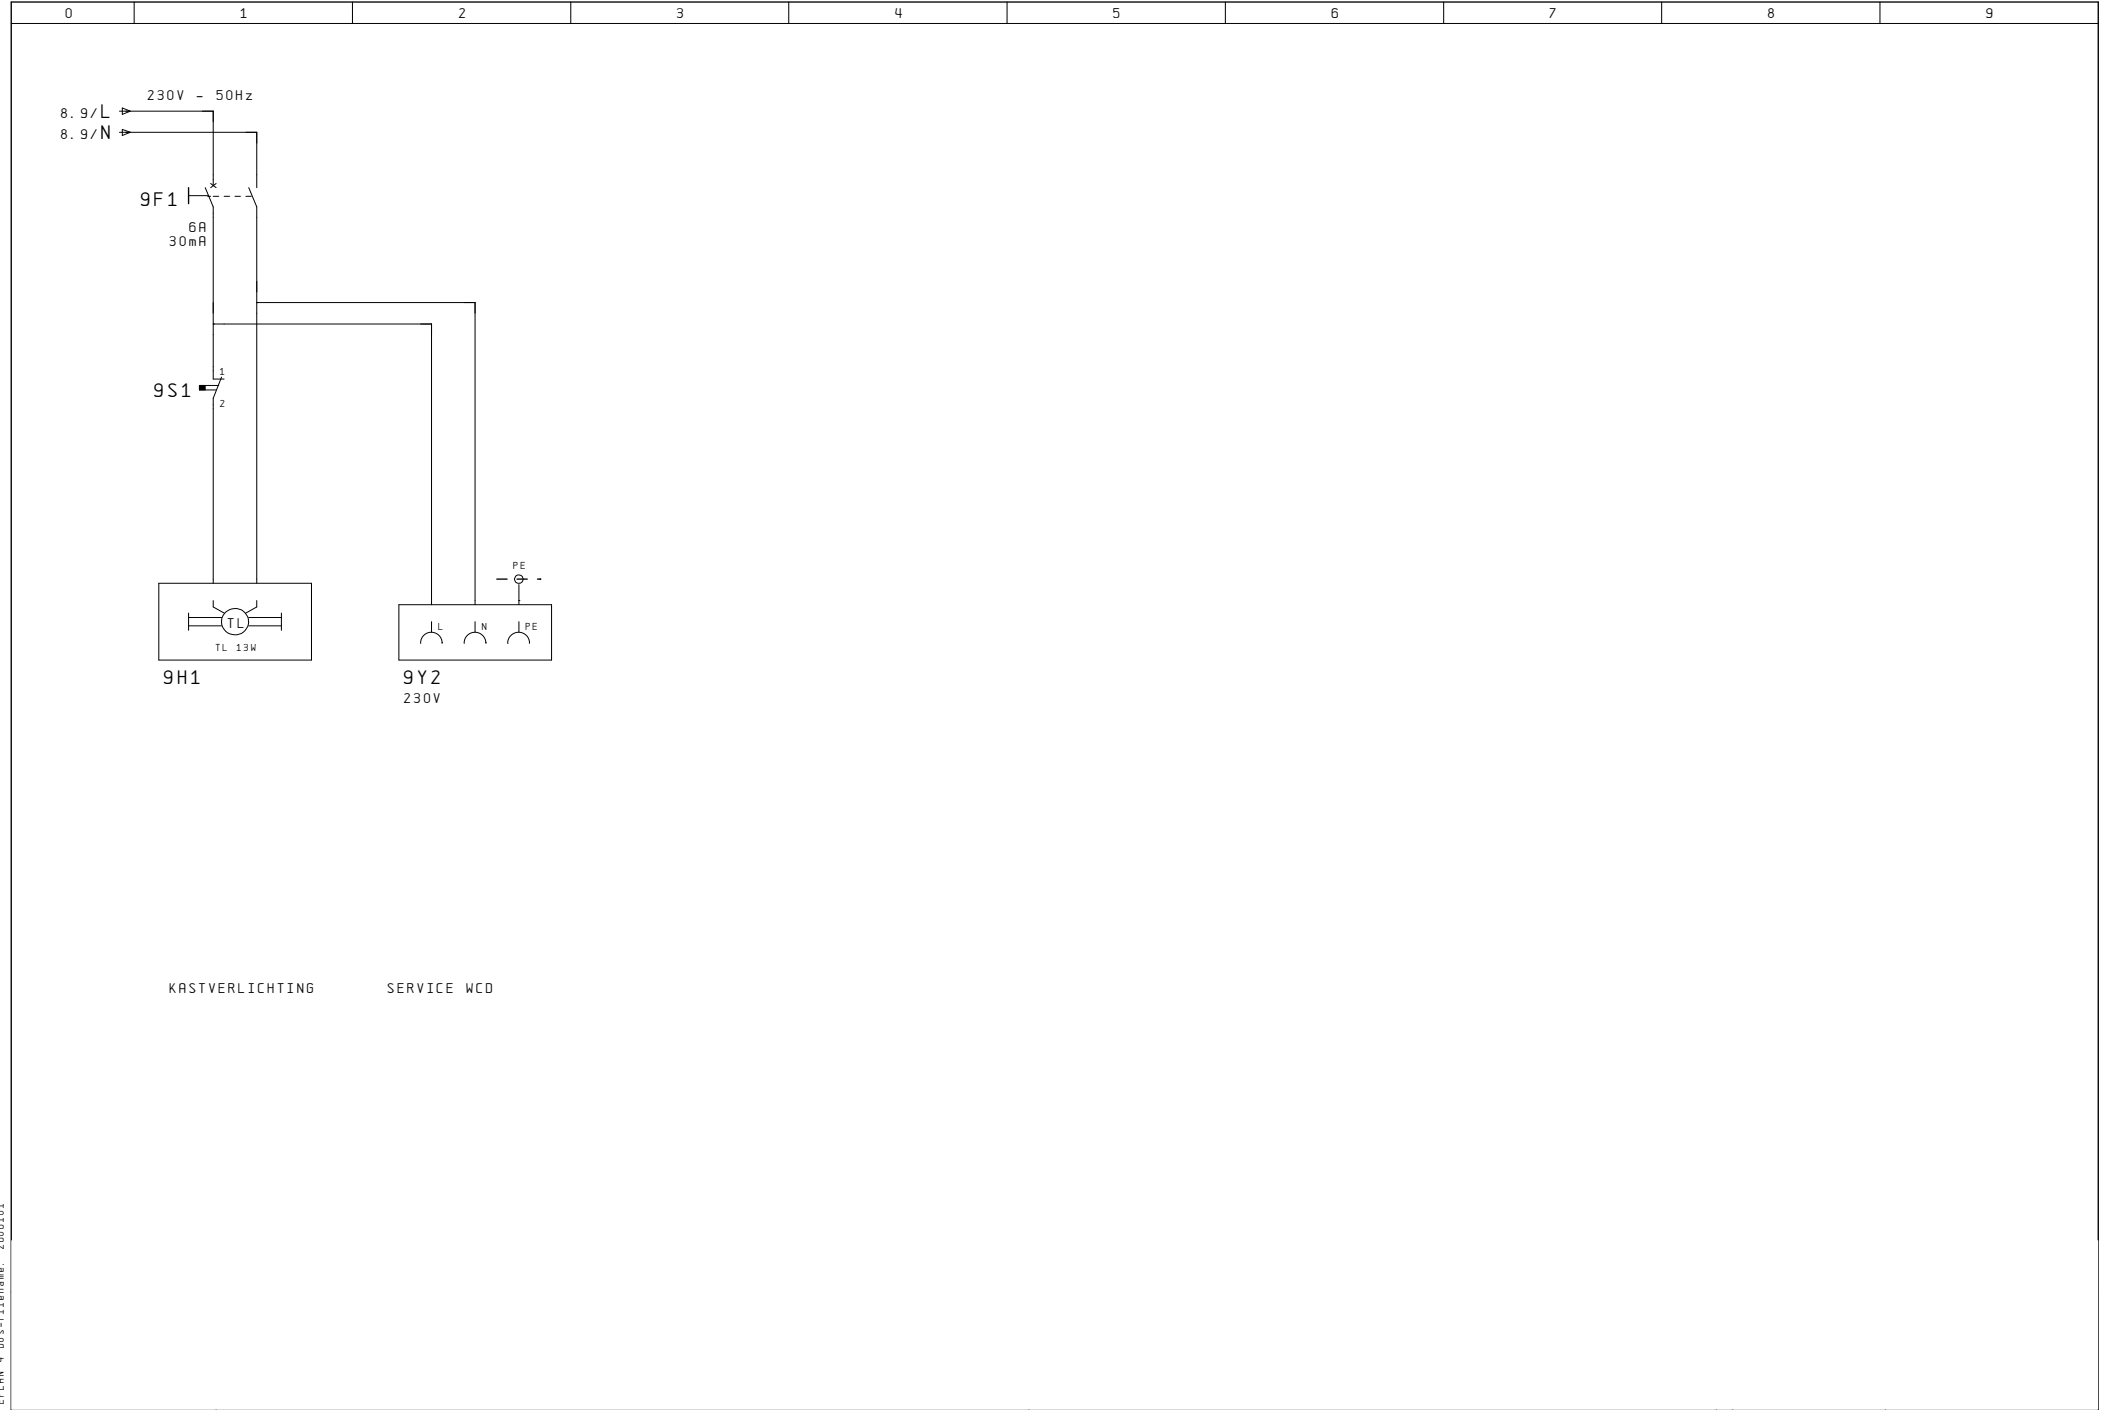

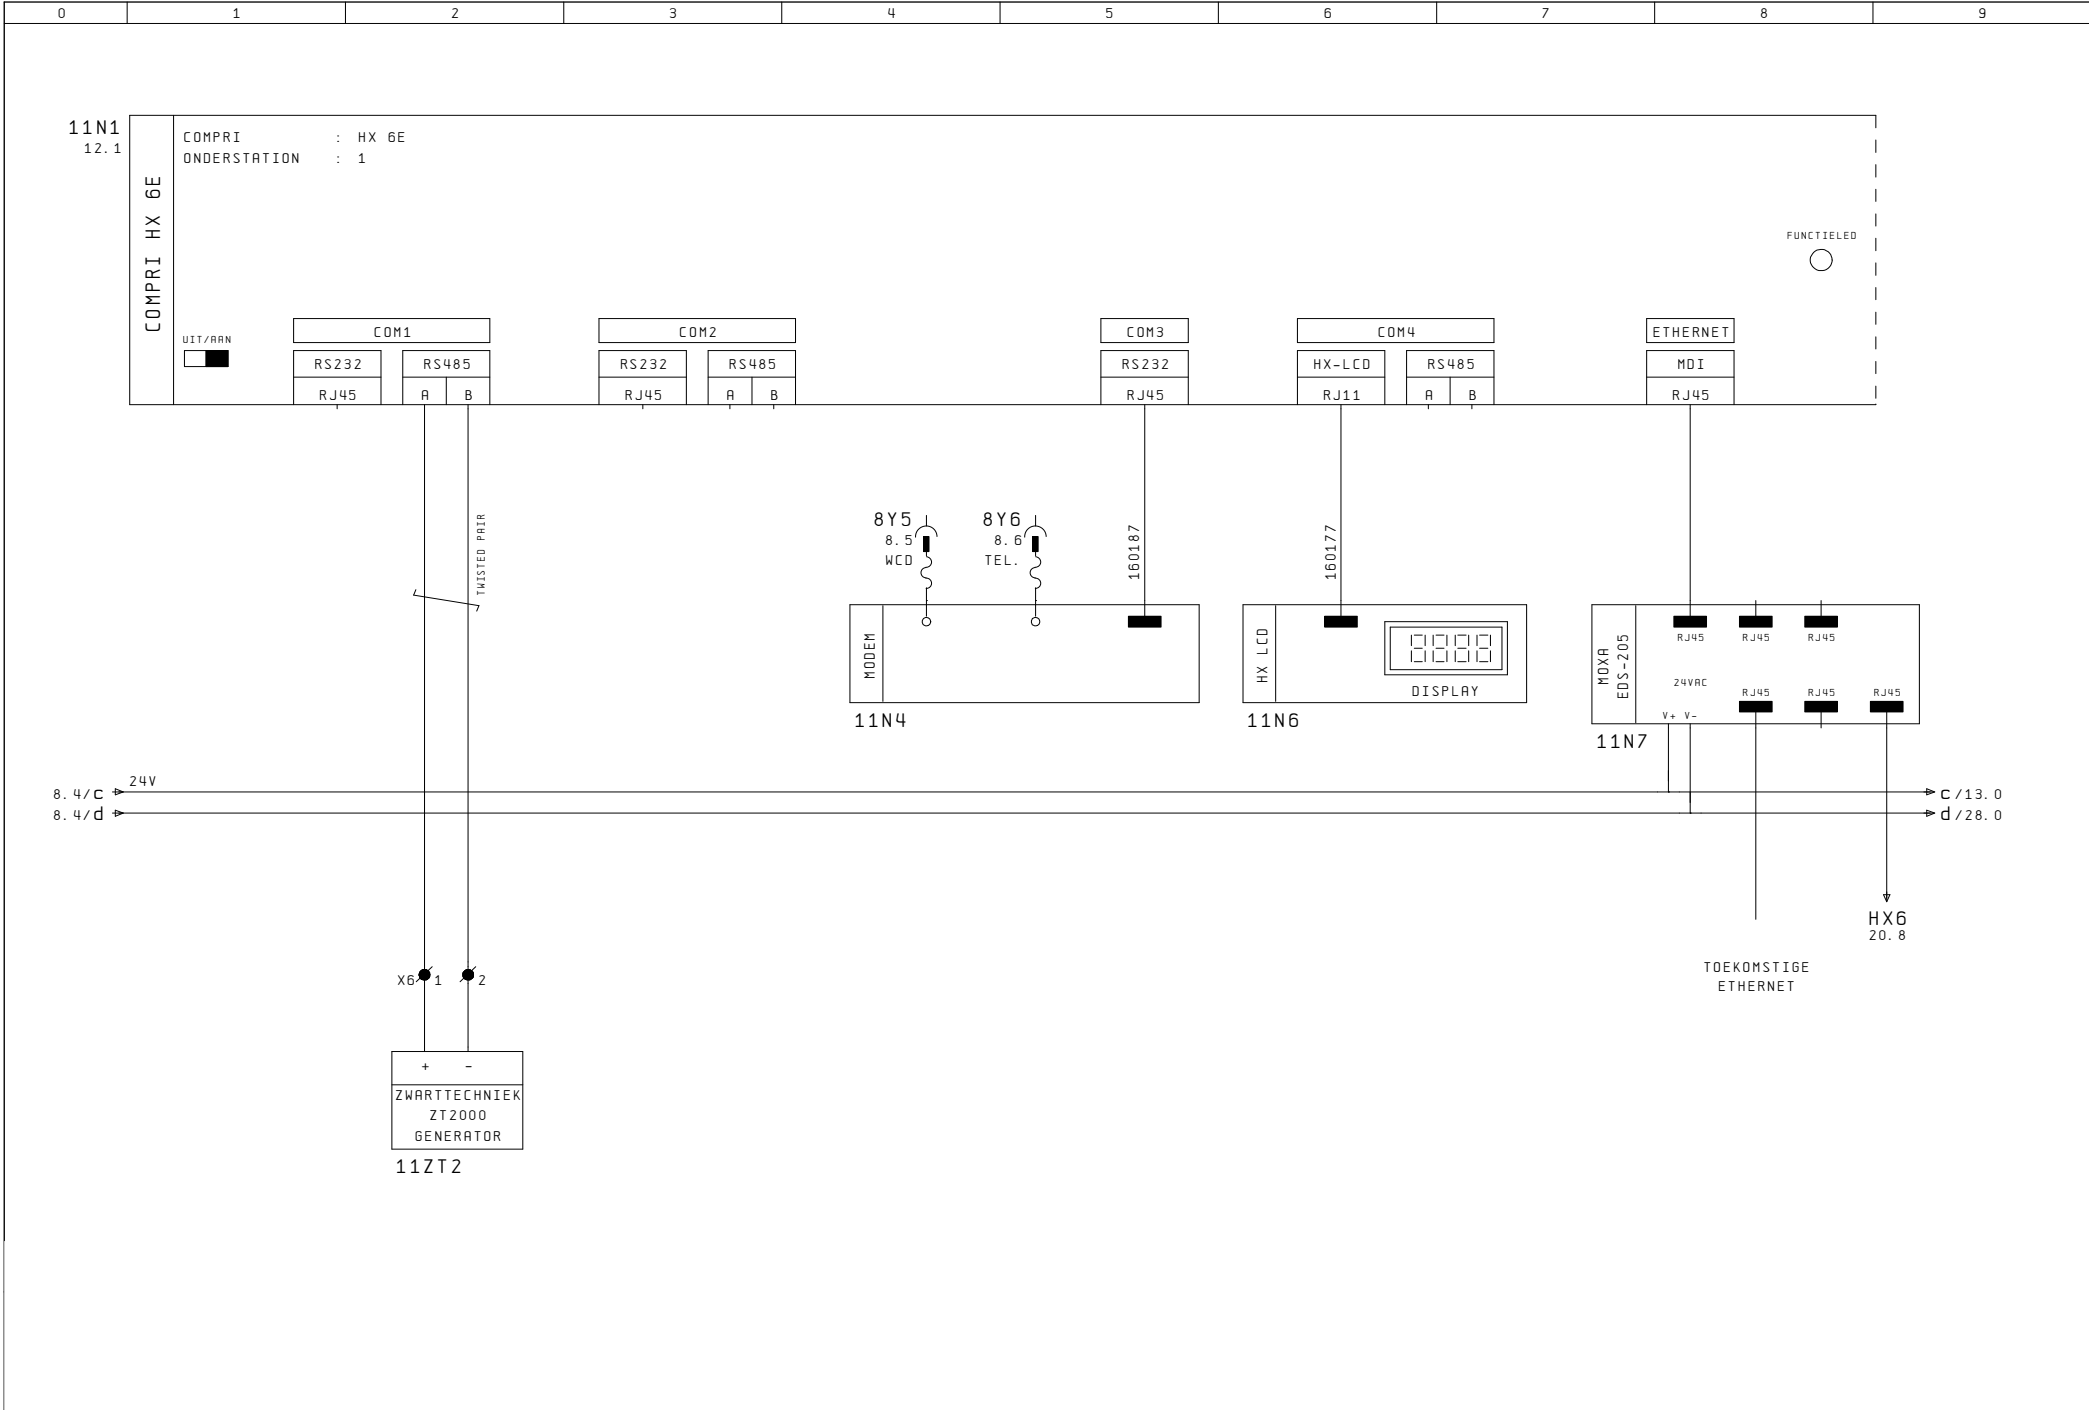

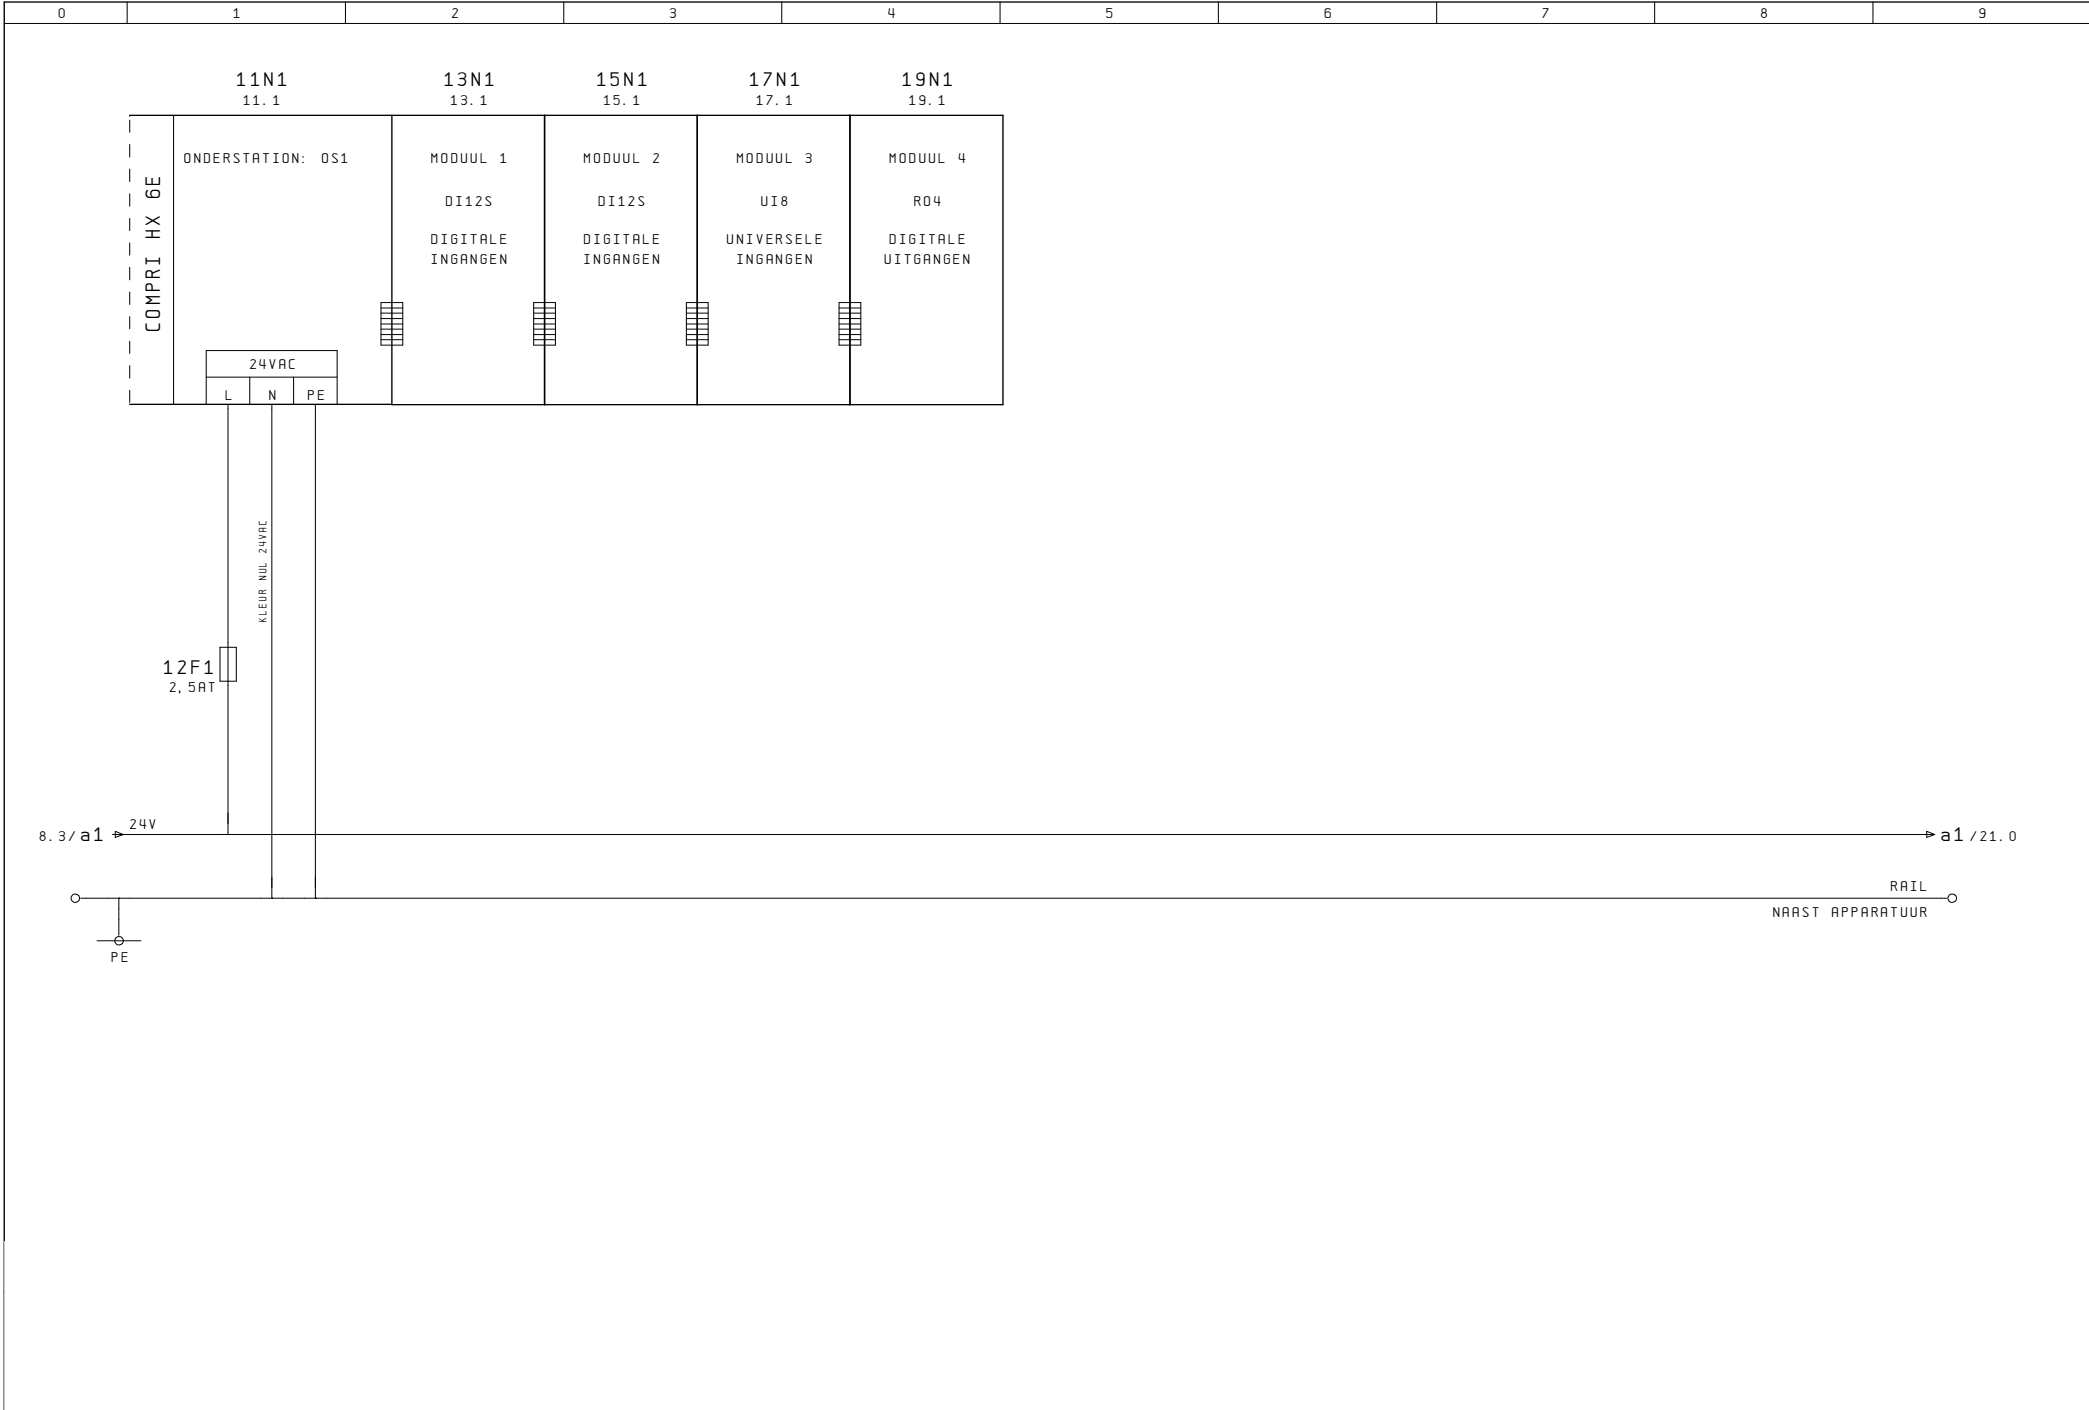

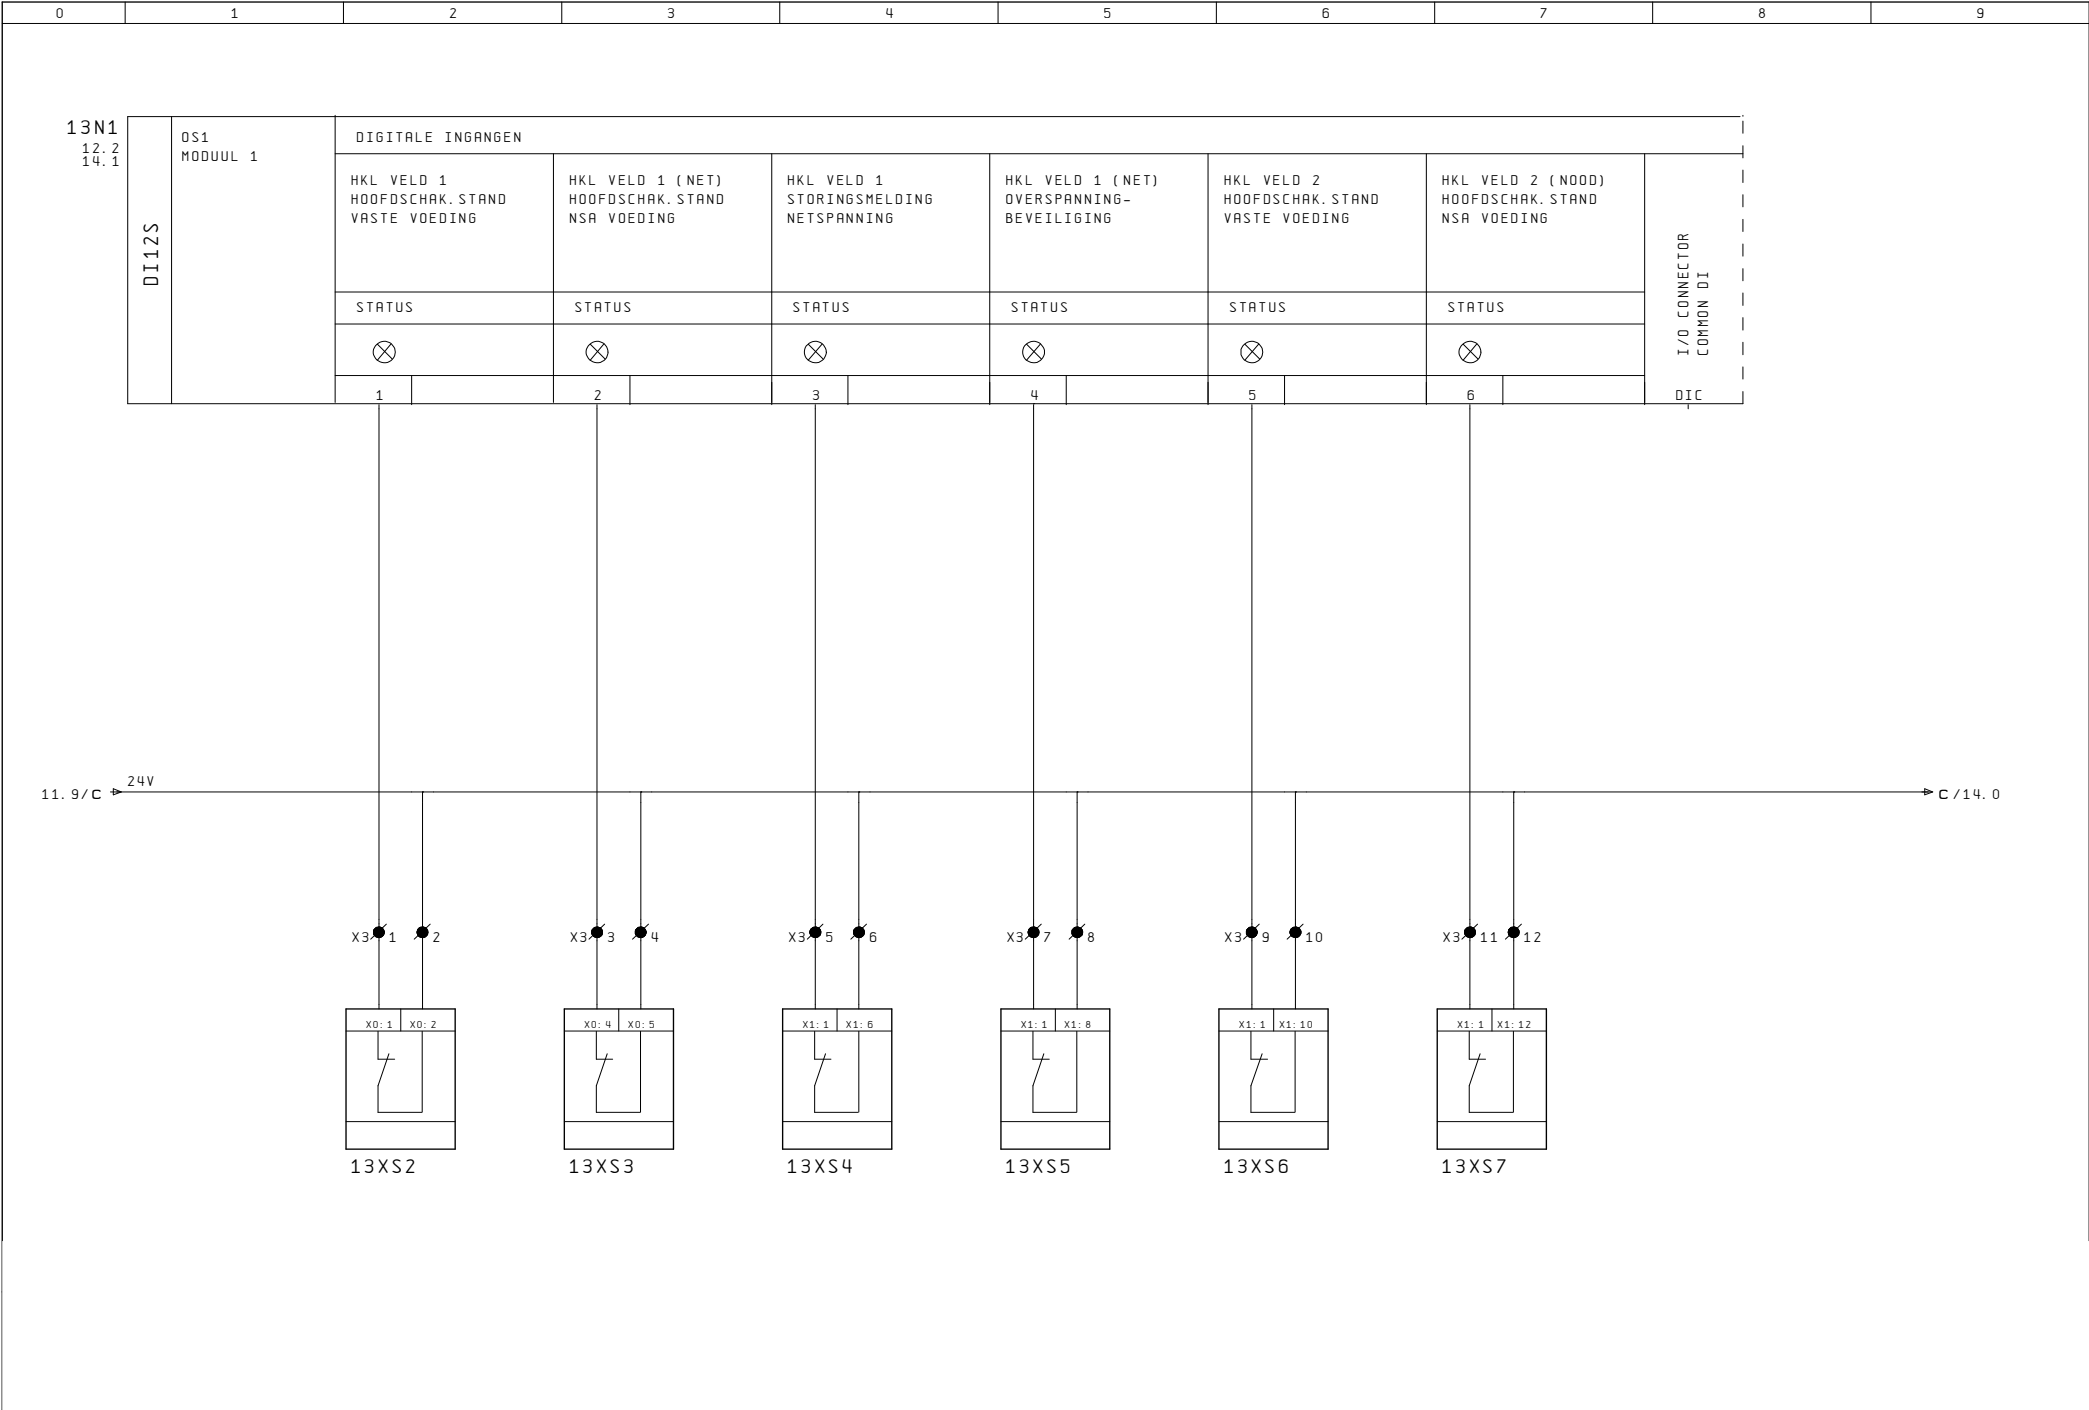

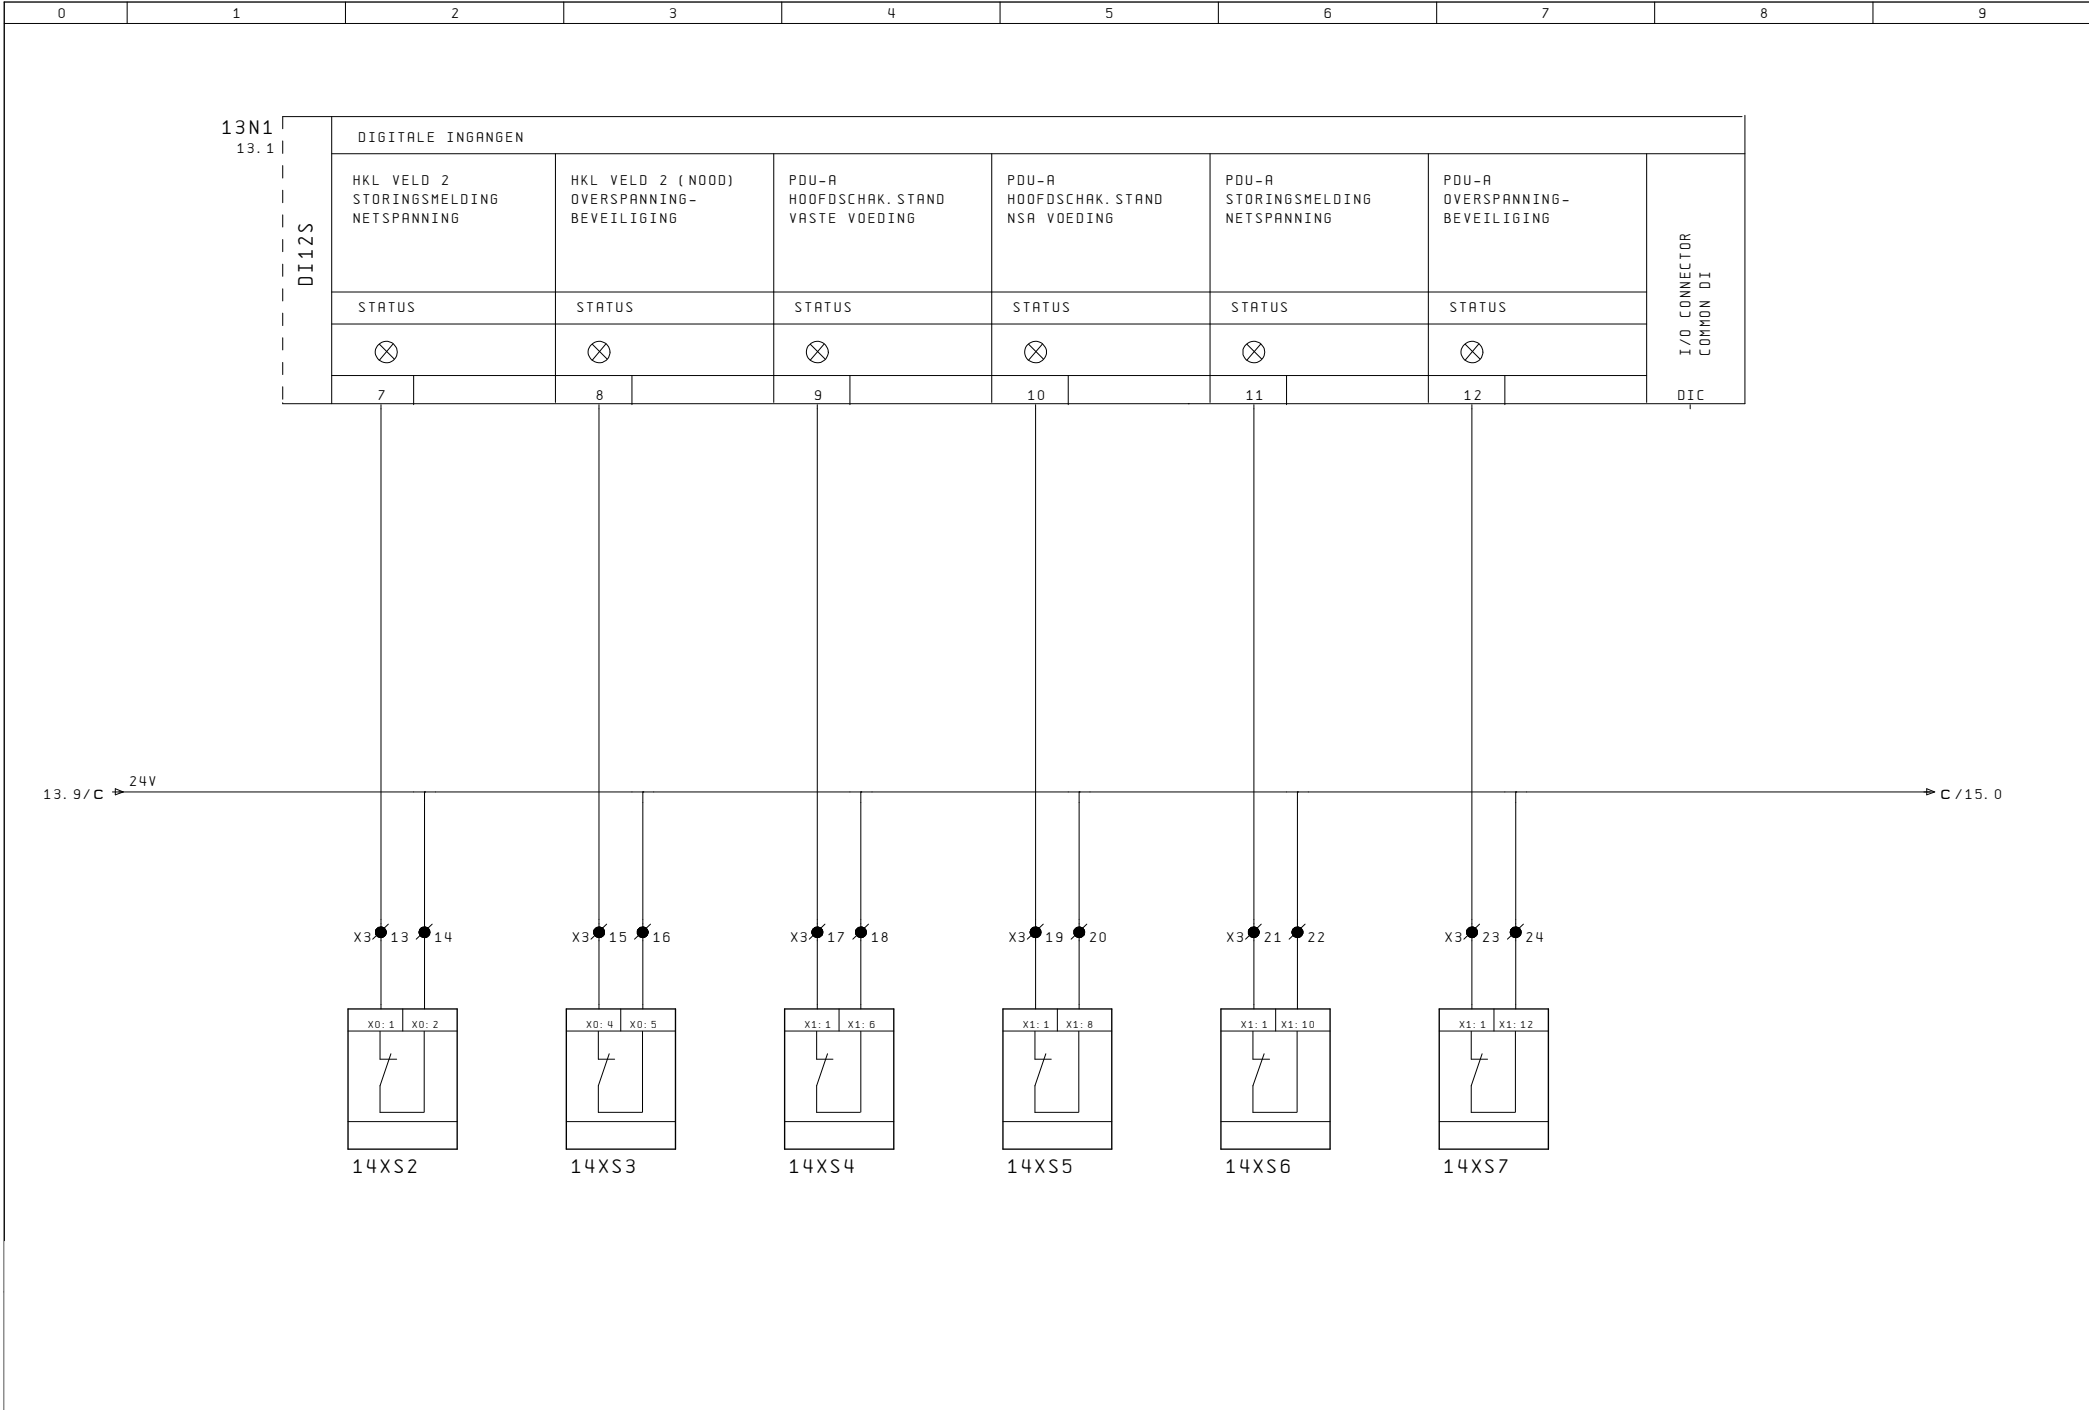

X3

19

20

X1: 1

X1: 8

14XS5

X3

21

22

X1: 1

X1: 10

14XS6

X3


23


24


X1: 1


X1: 12

14XS7

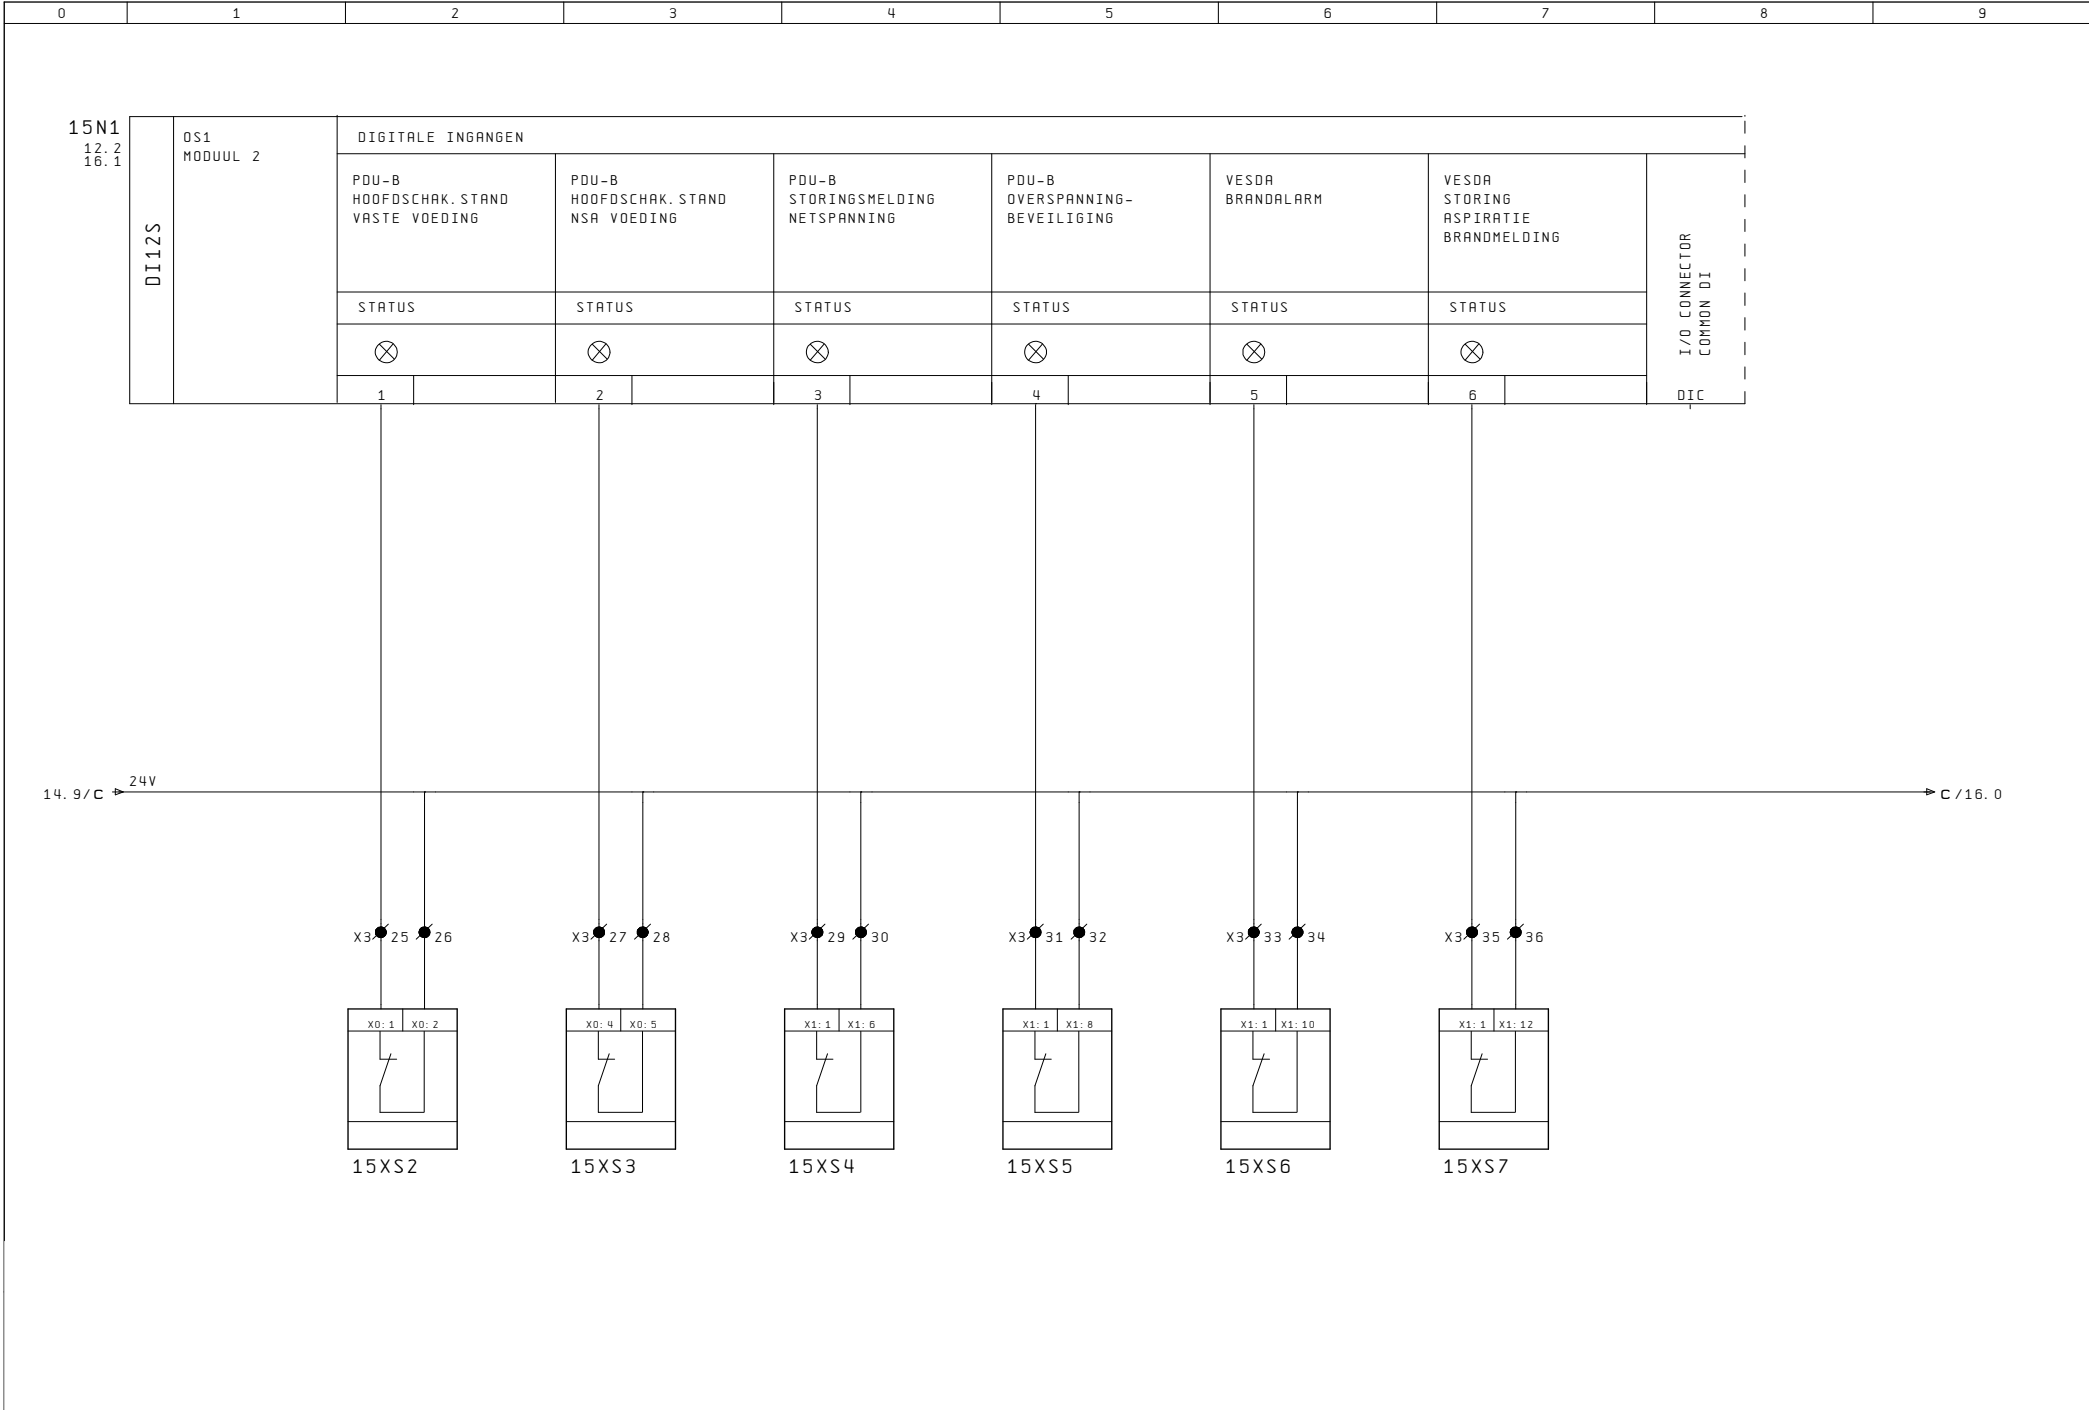


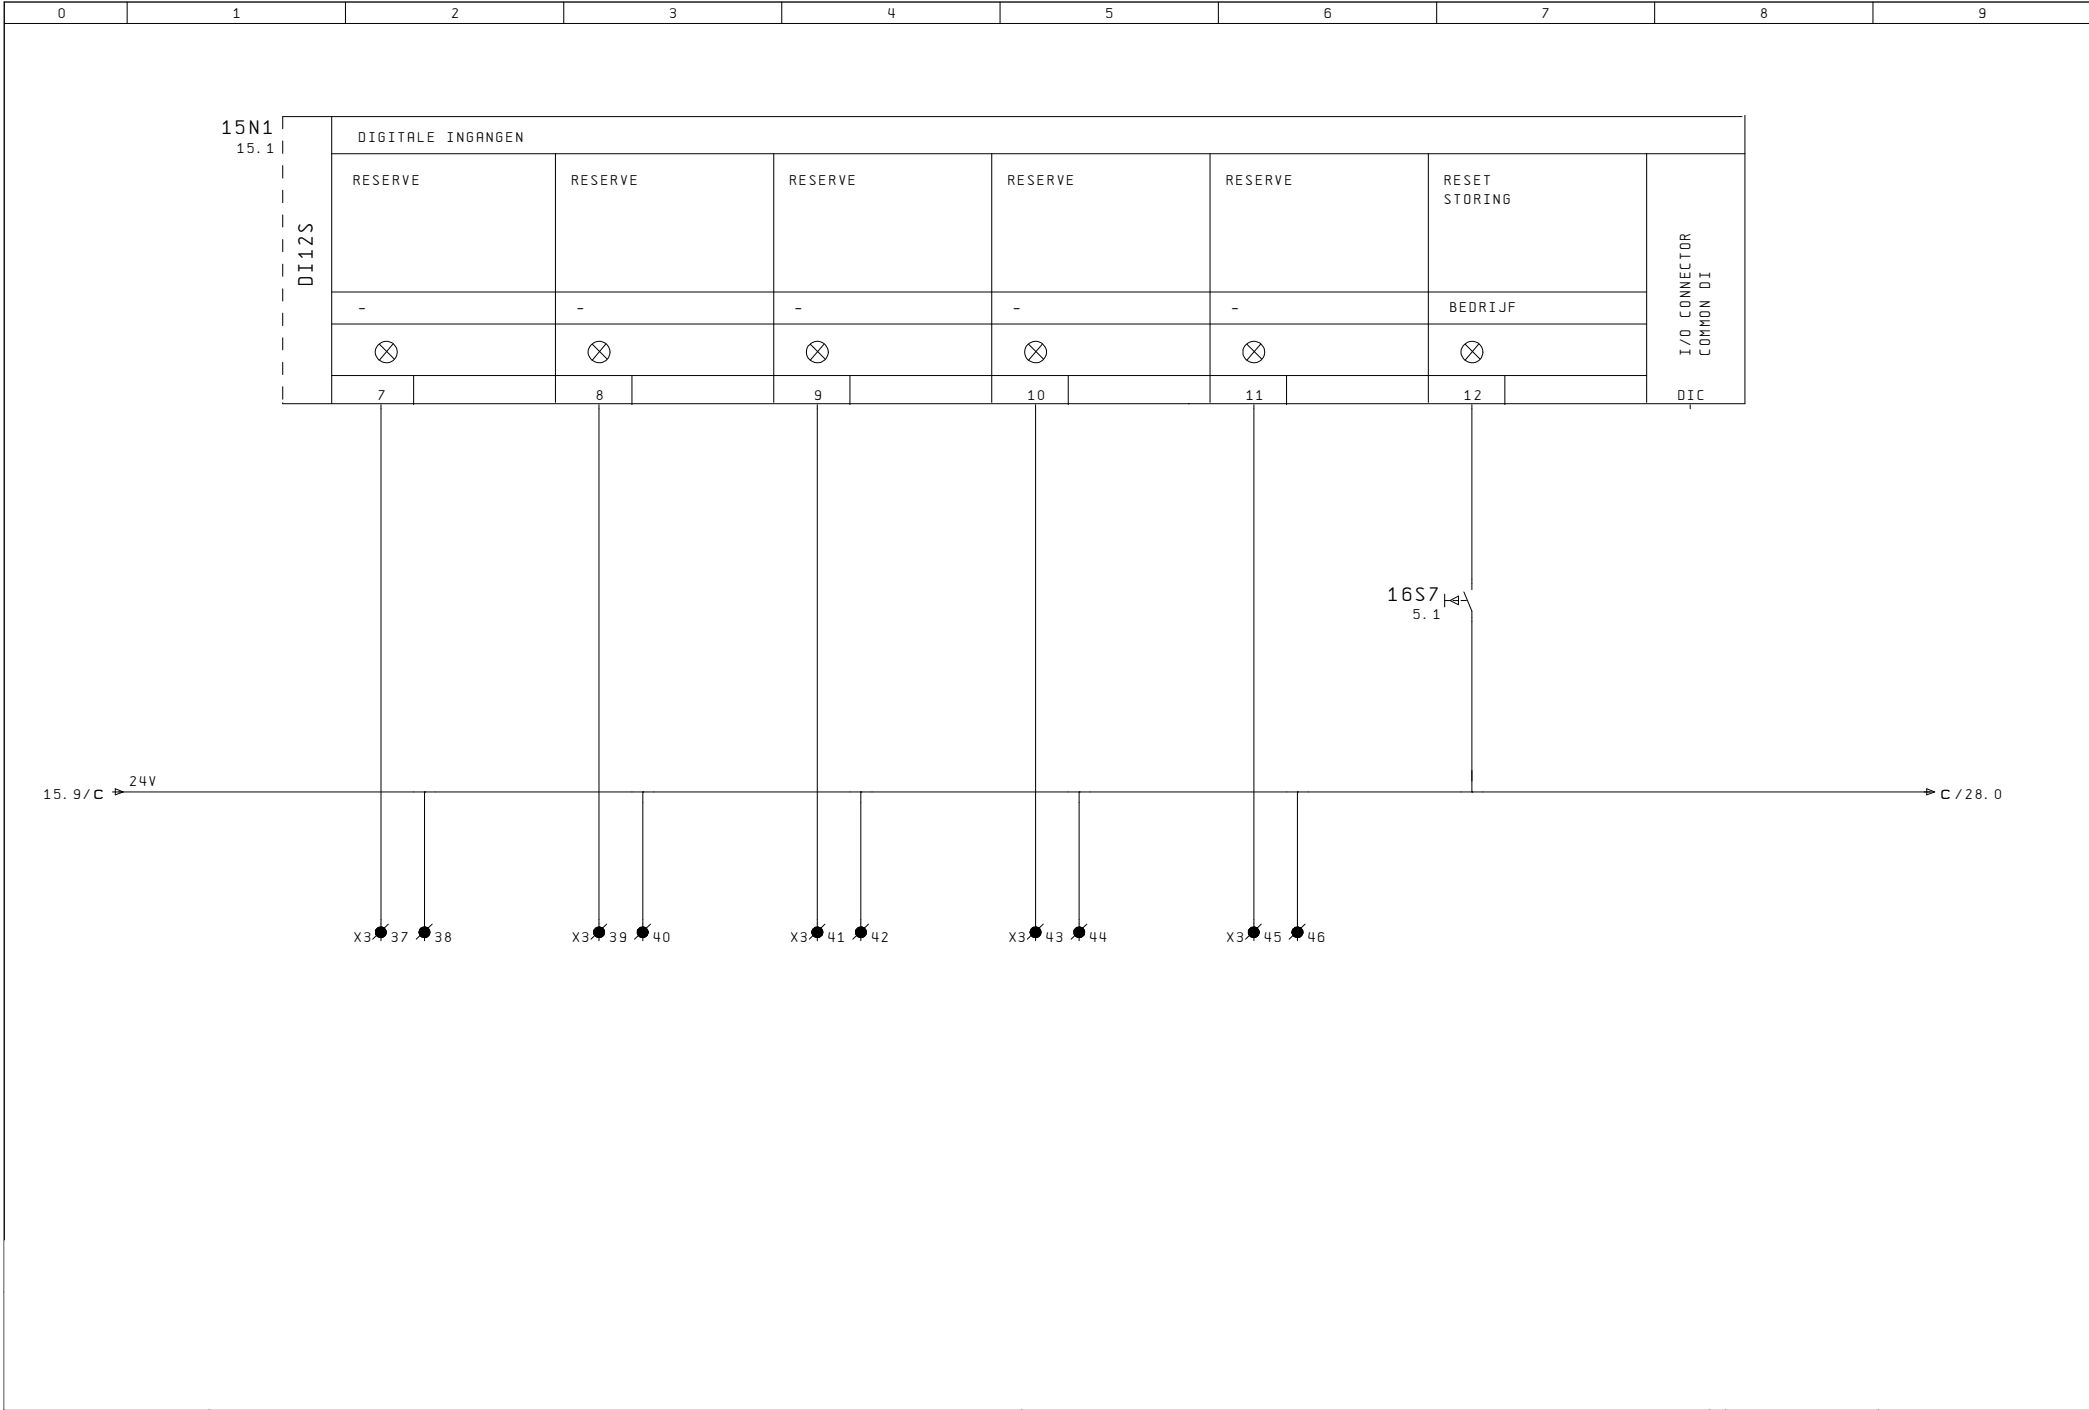

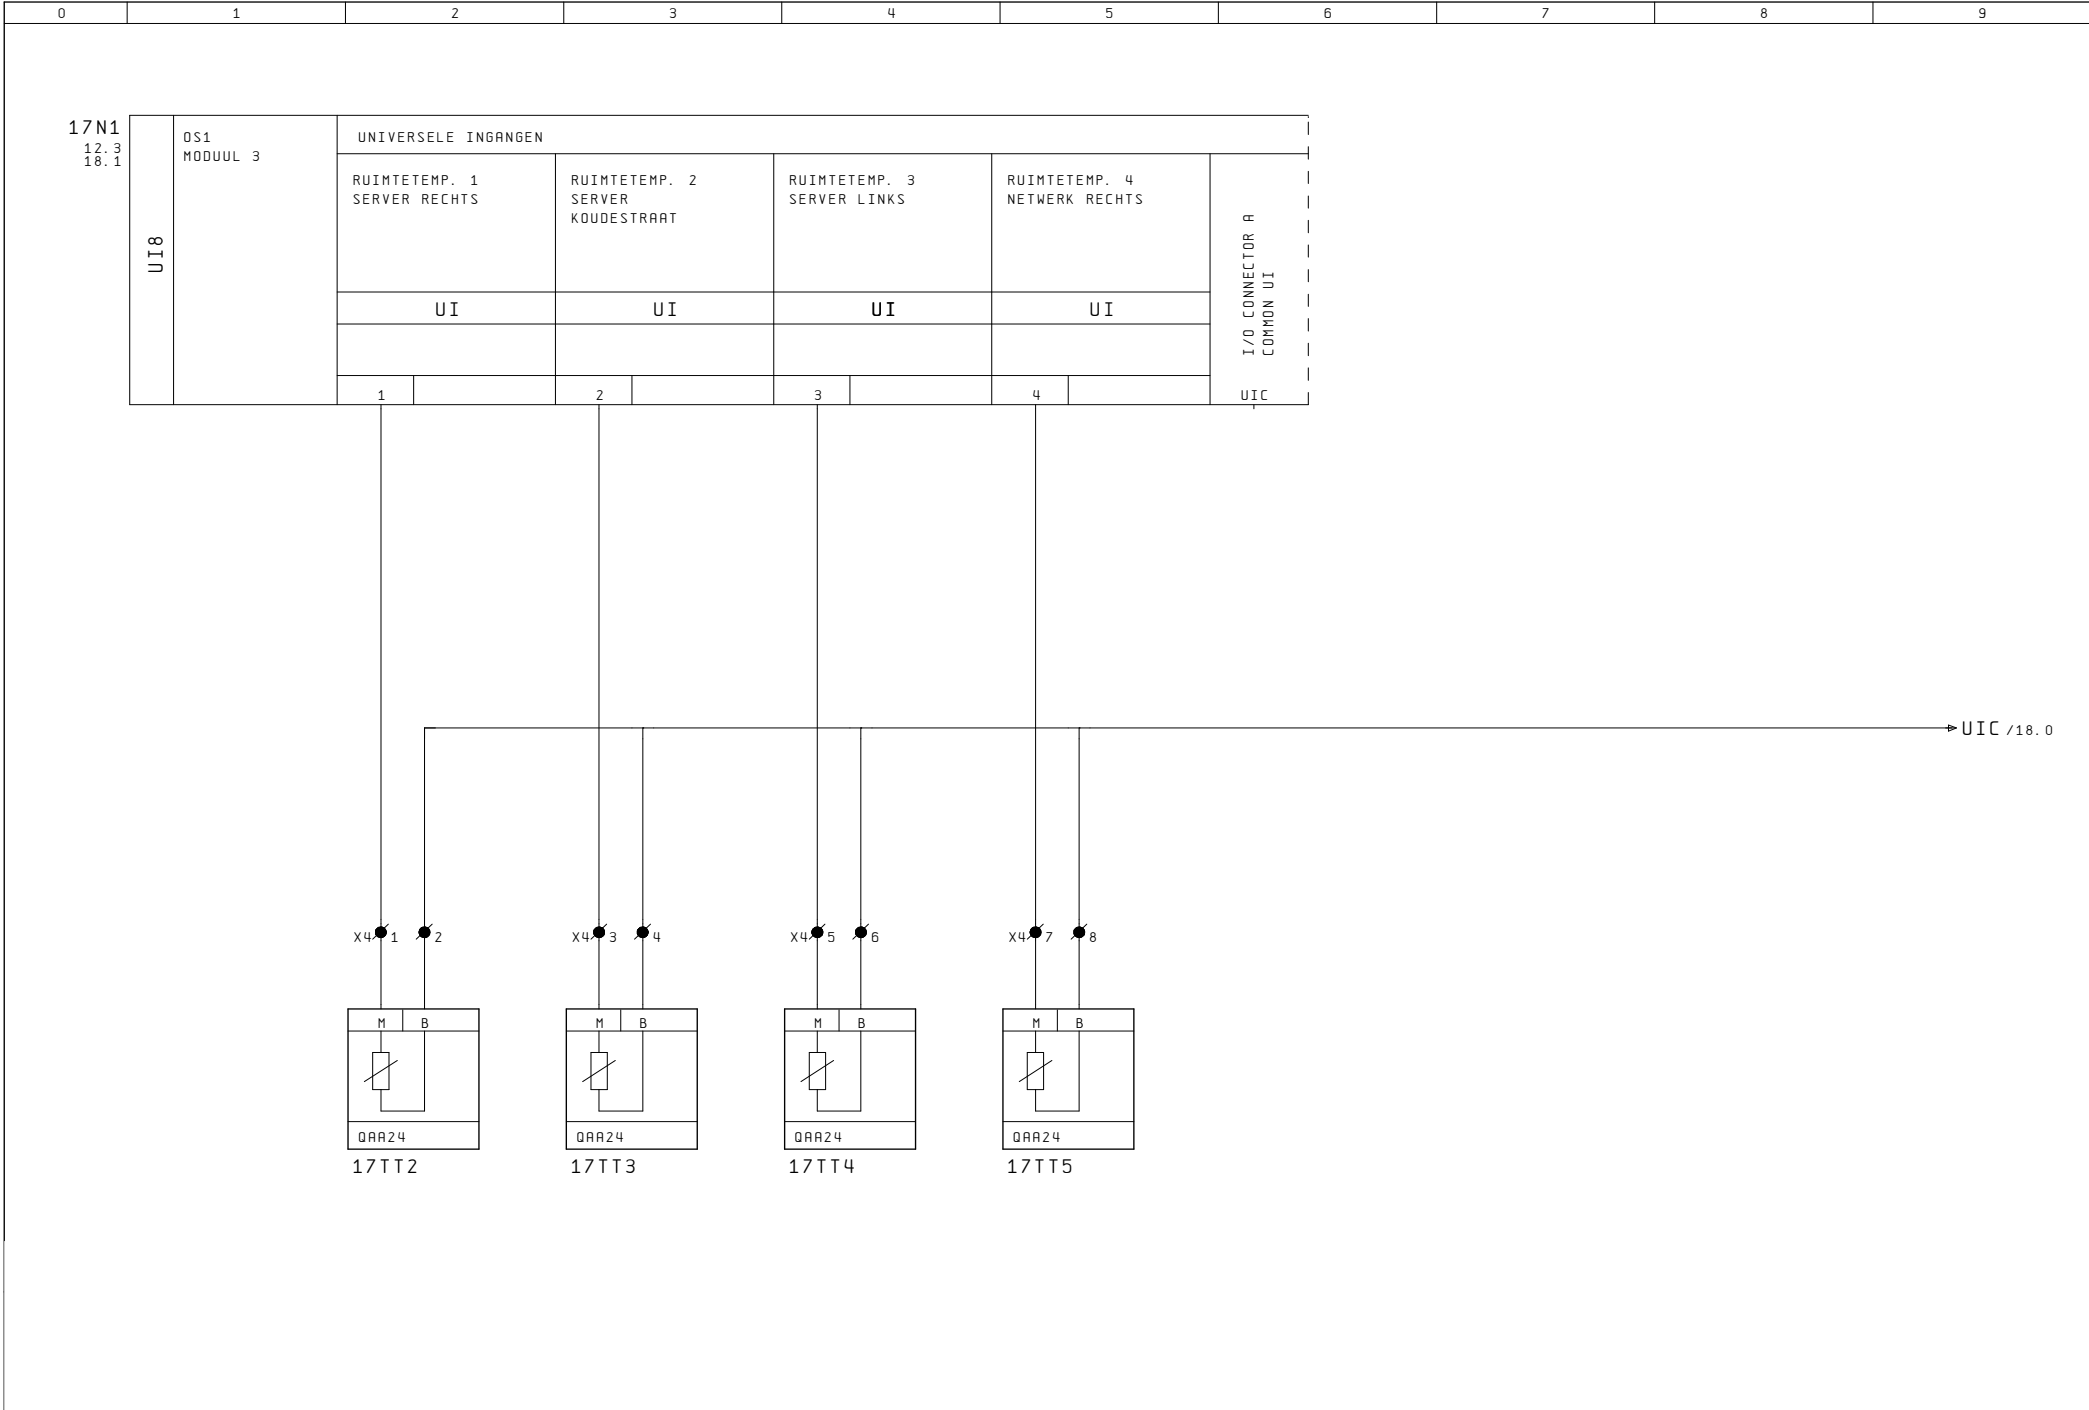


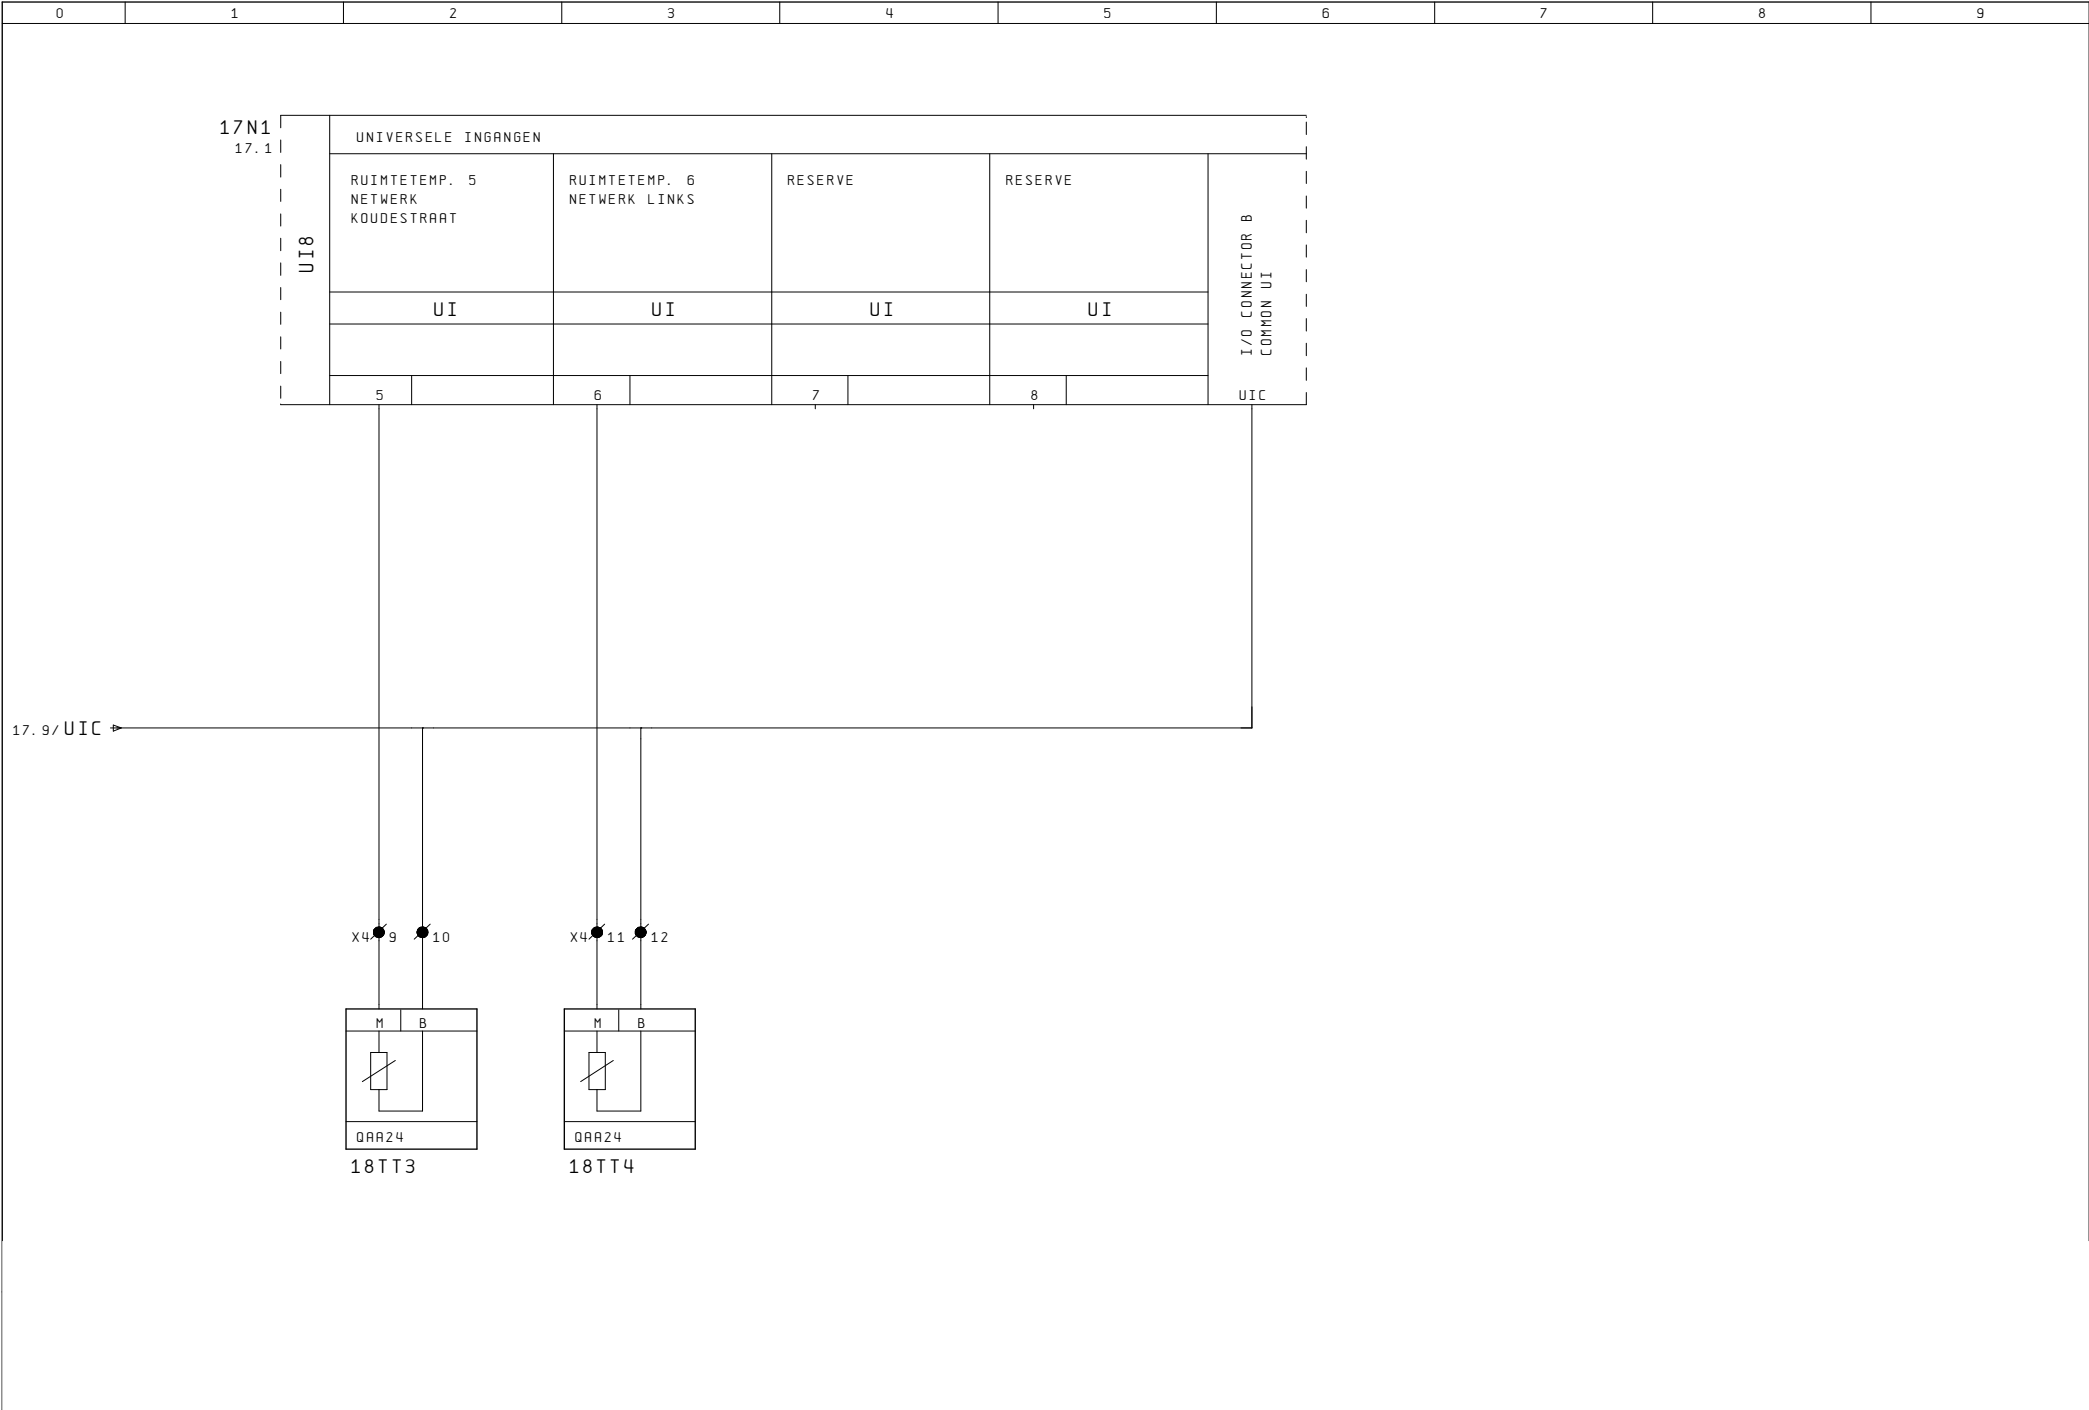


0	1	2	3	4	5	6	7	8	9
19N1 12.4 R04 OS1 MODUUL 4 DIGITALE UITGANGEN STORING URGENT STORING NIET URGENT RESERVE RESERVE -D01 -D02 -D03 -D04 P1 N01 NC1 P2 N02 P3 N03 P4 N04									
M V 28.2 M V 28.4									

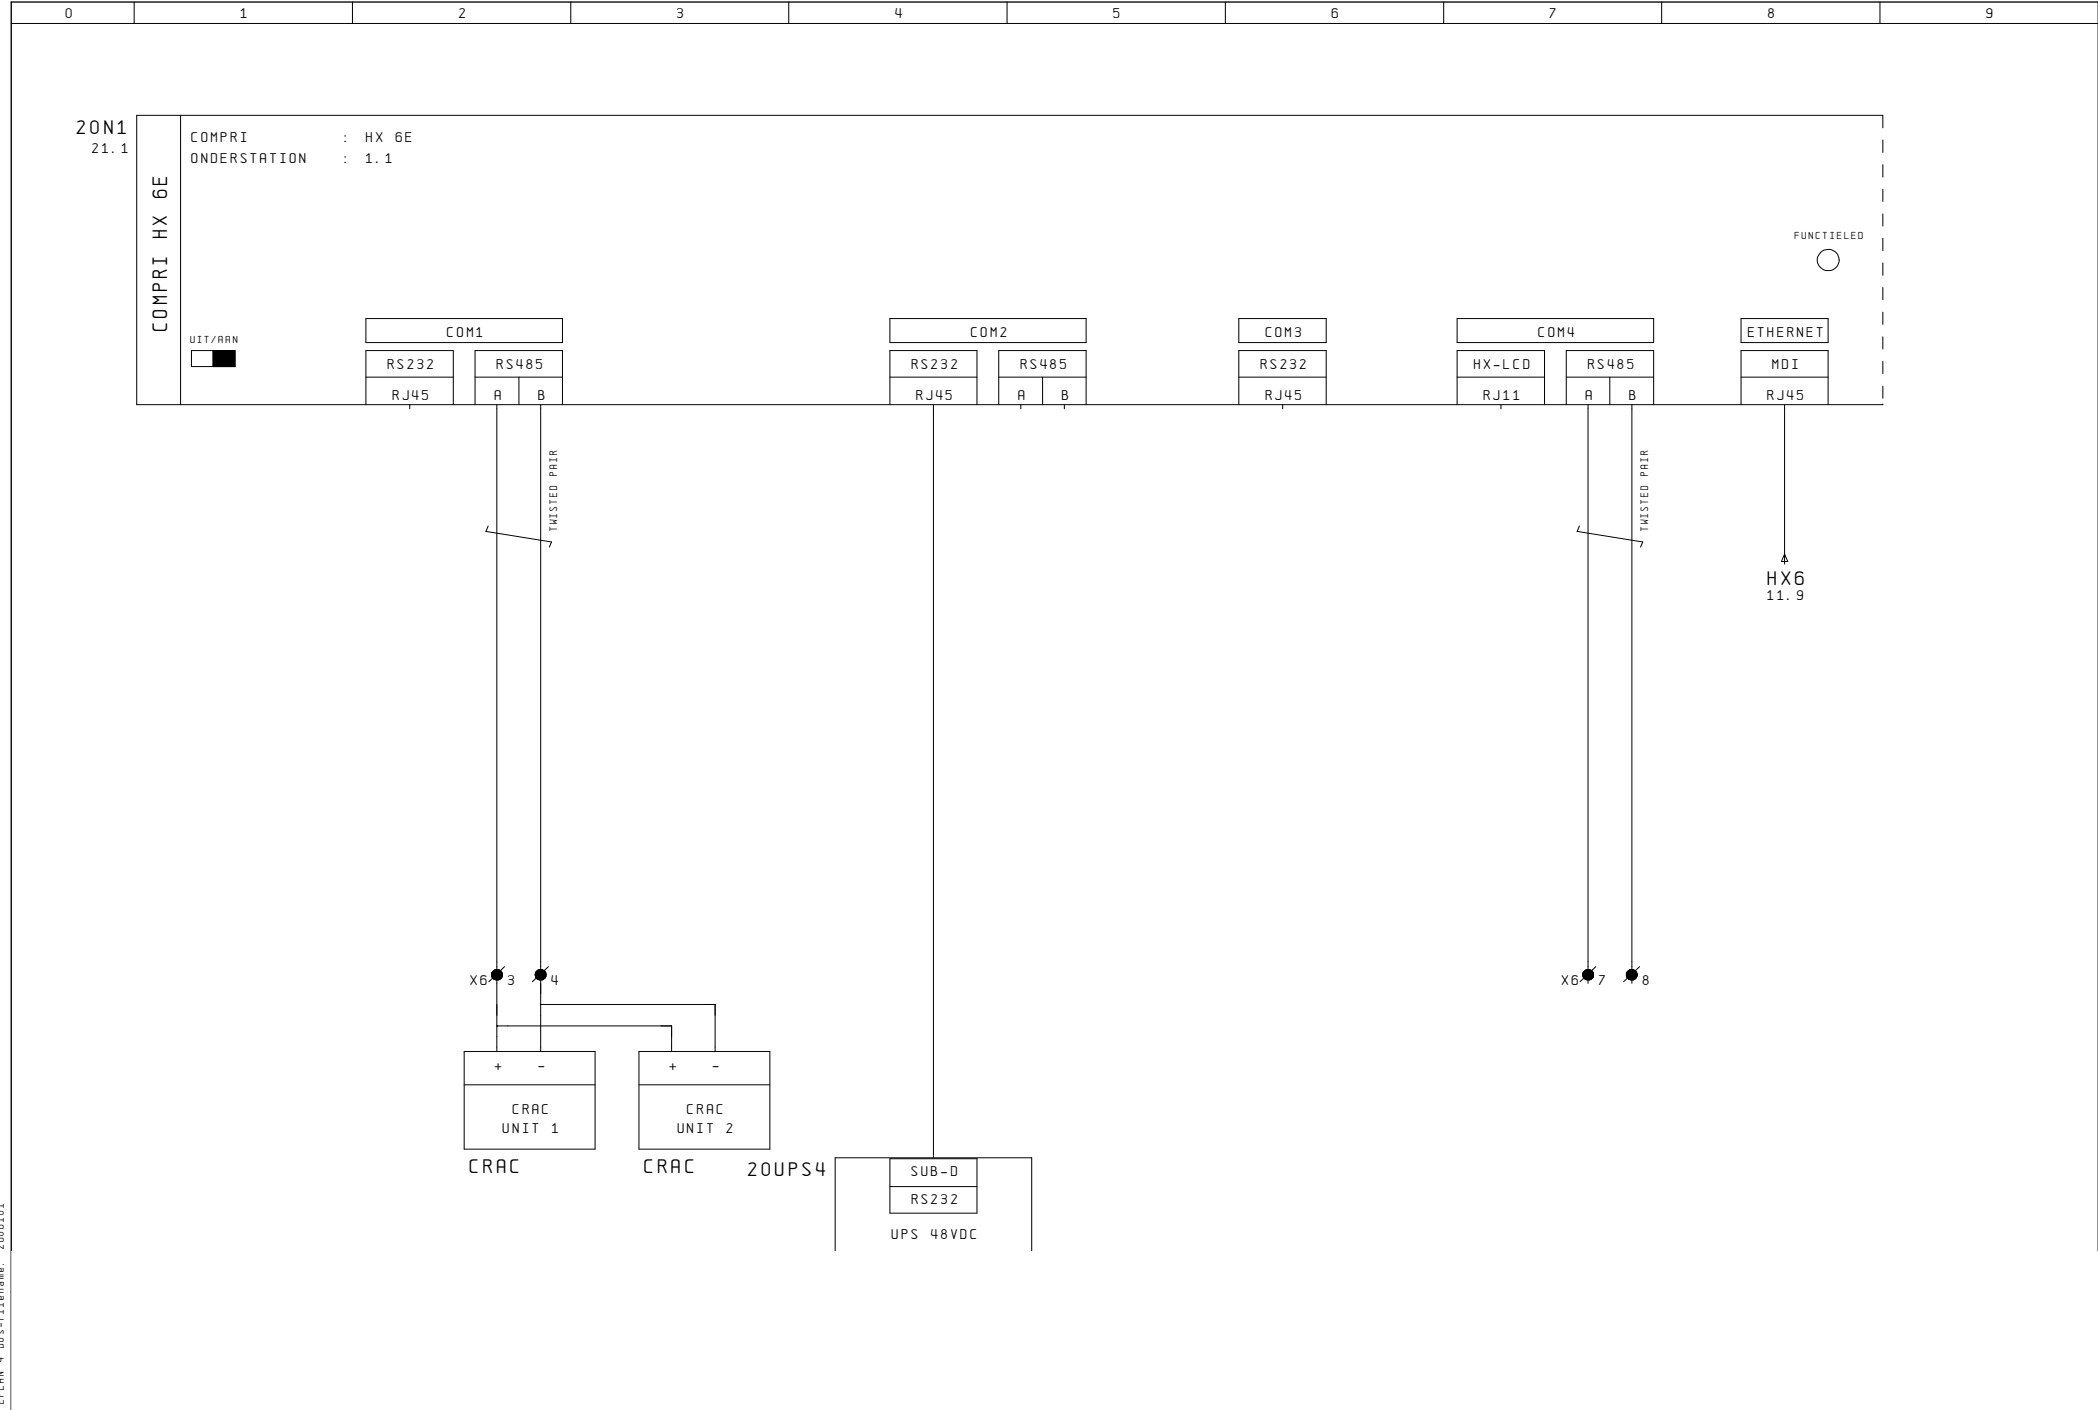

0	1	2	3	4	5	6	7	8	9
---	---	---	---	---	---	---	---	---	---

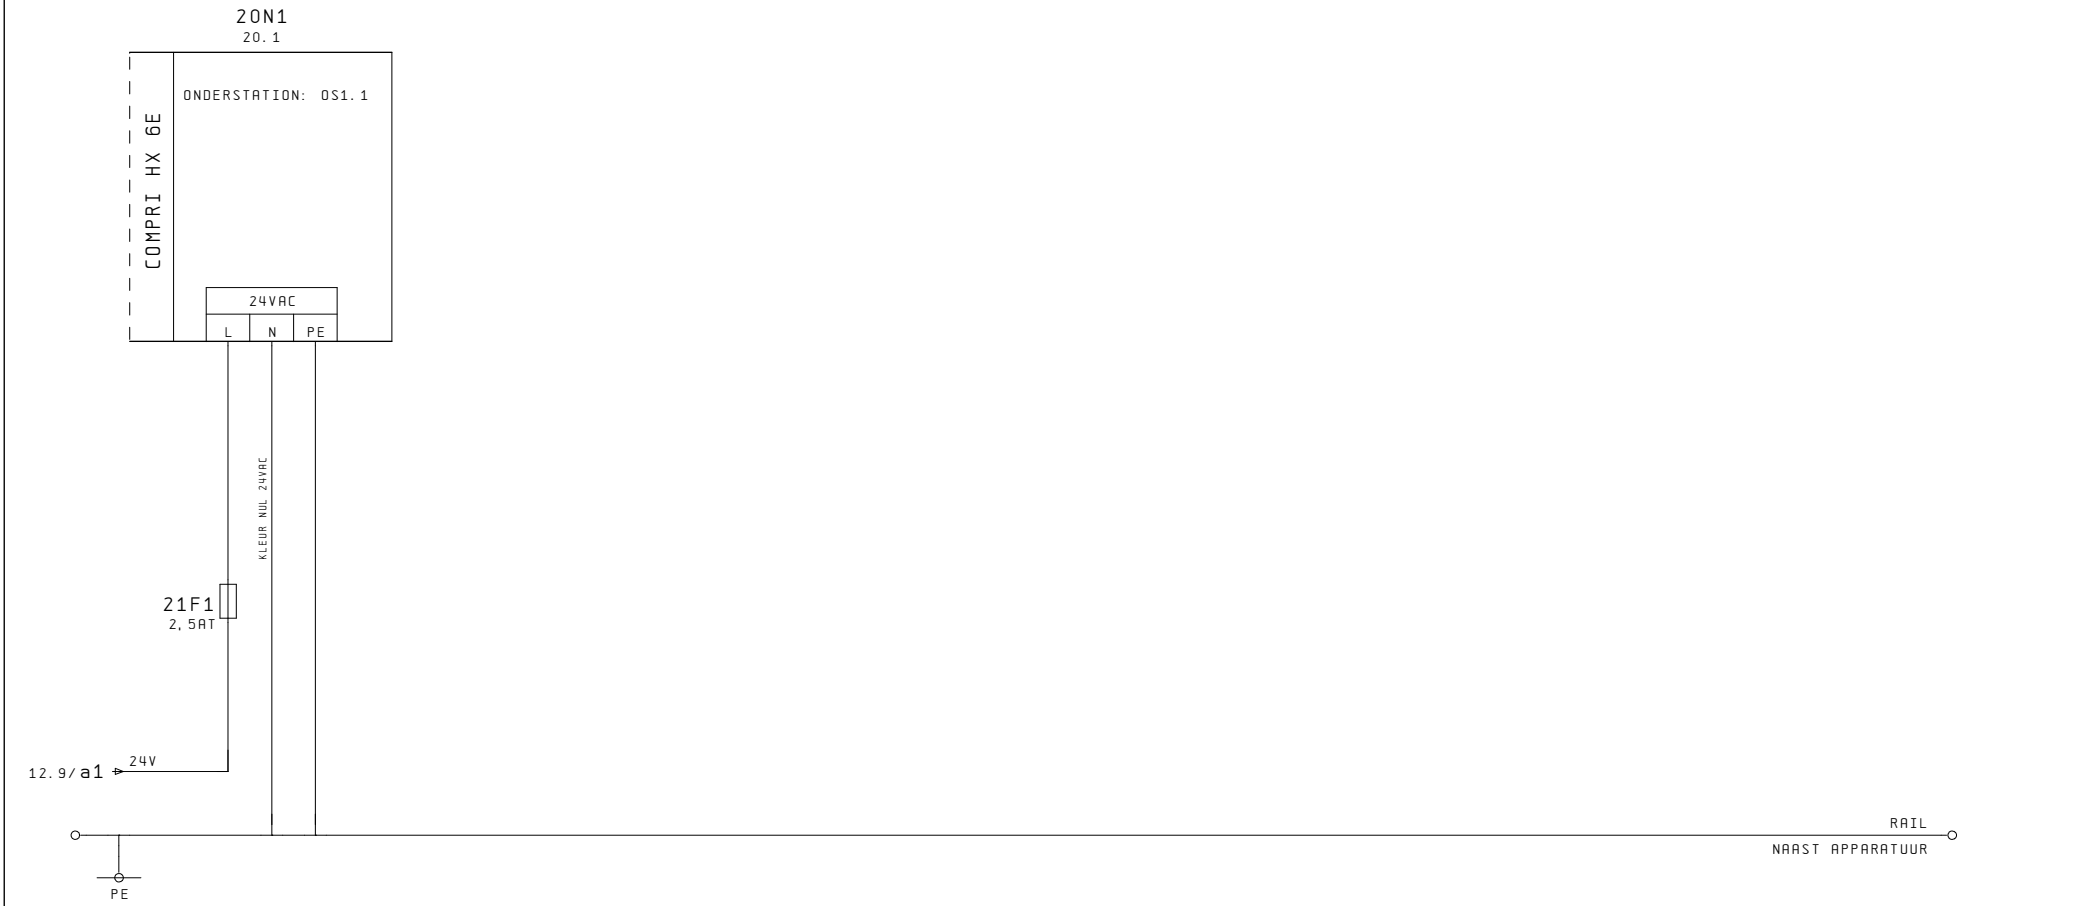

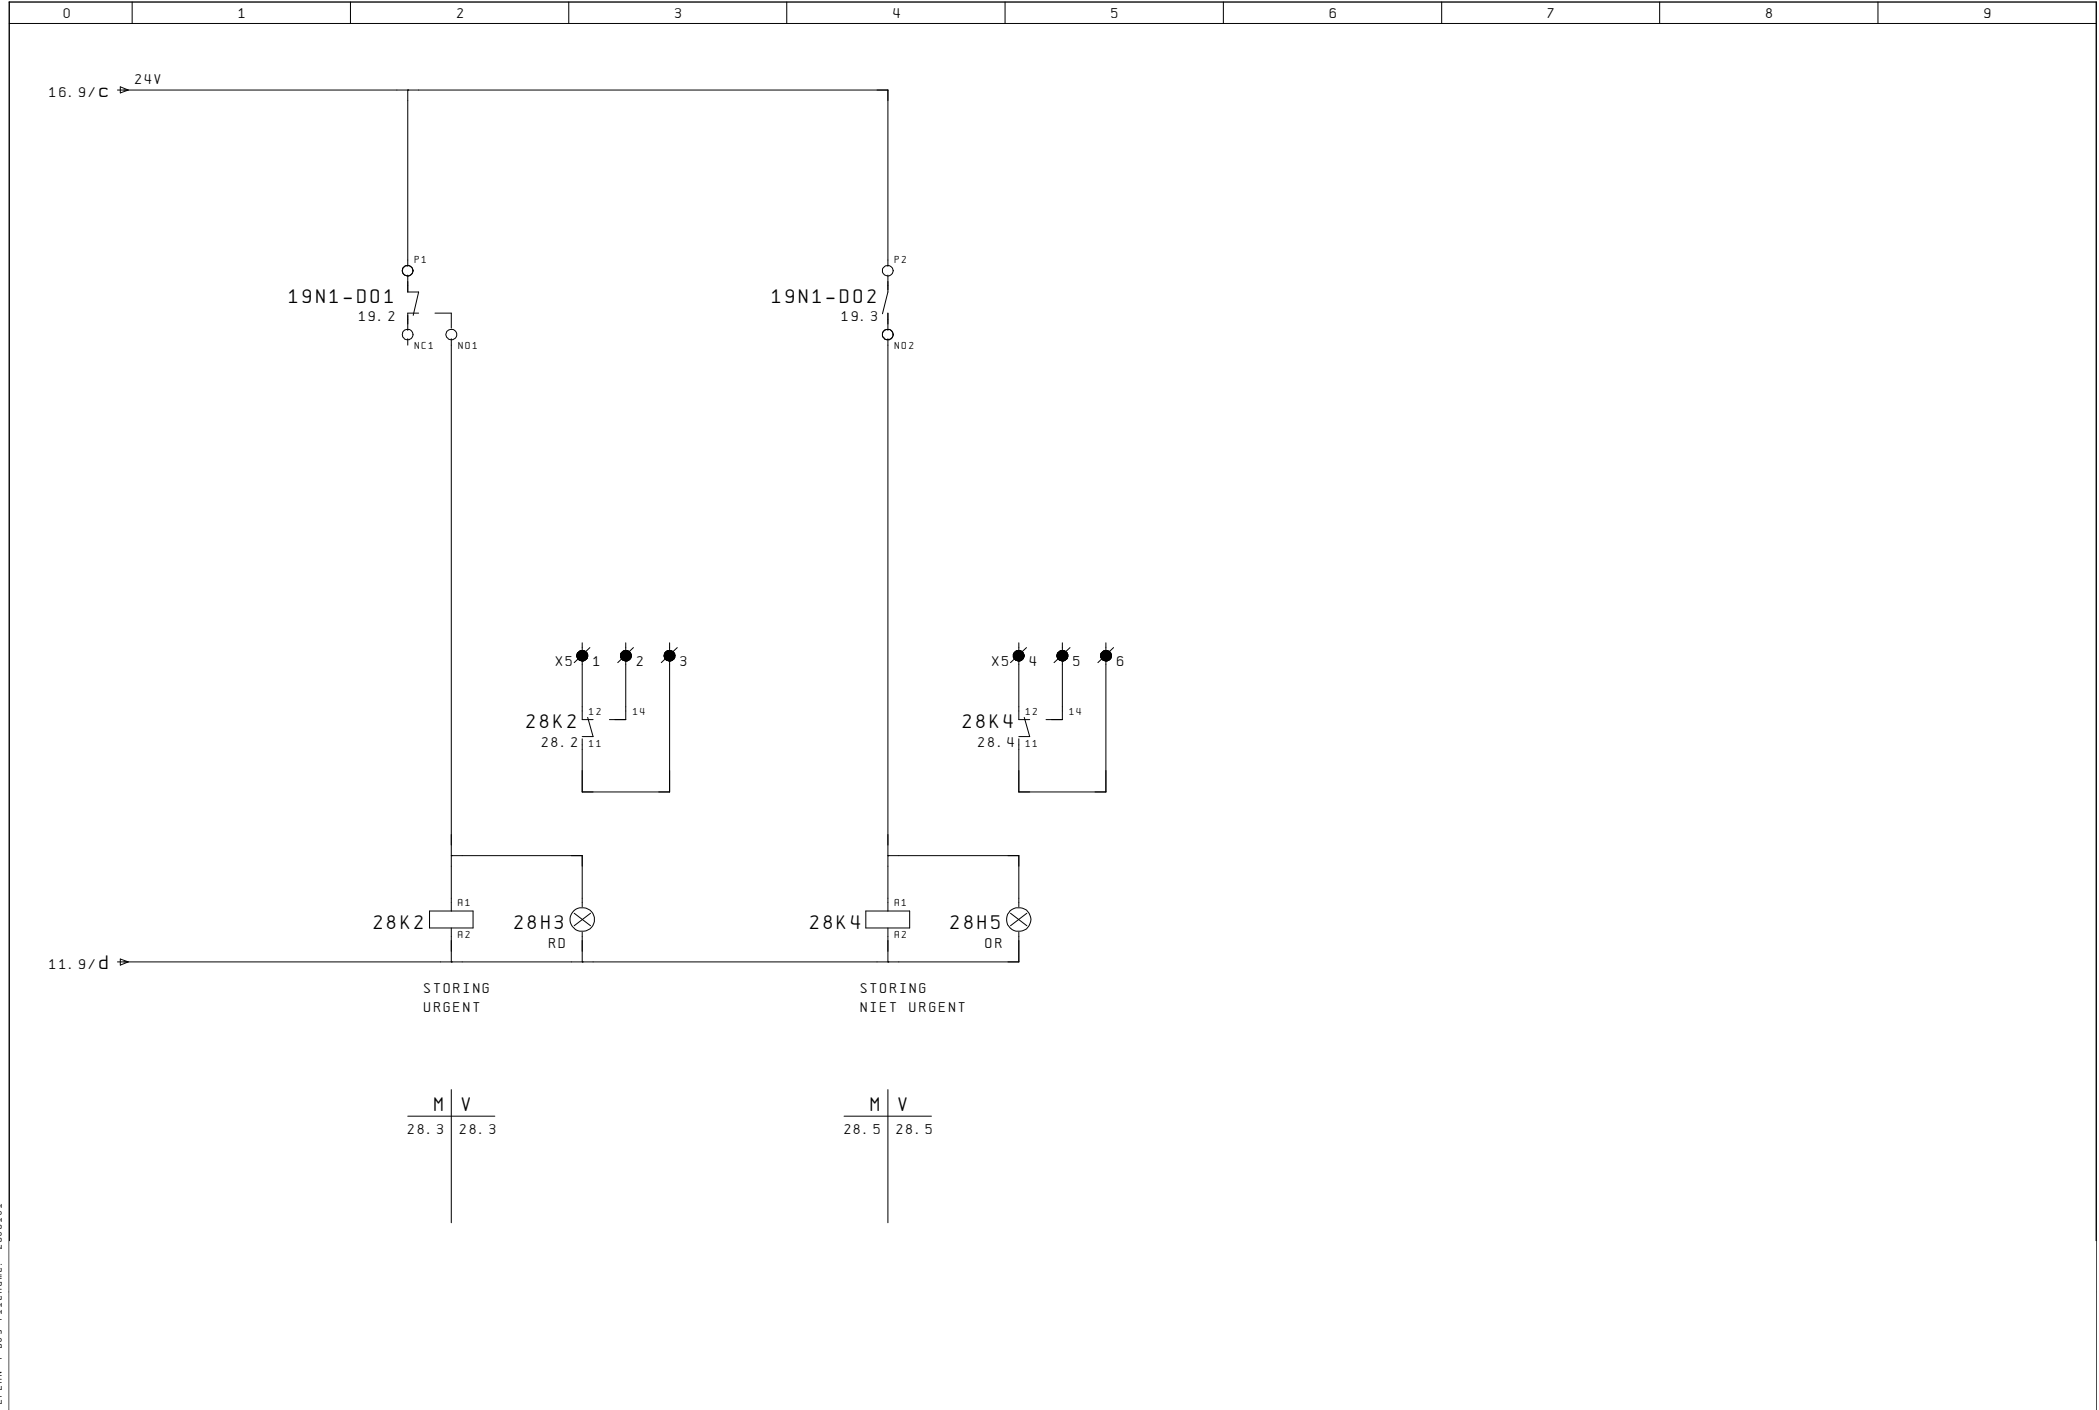


[illegible]

[illegible]

[illegible]

[illegible]

[illegible]

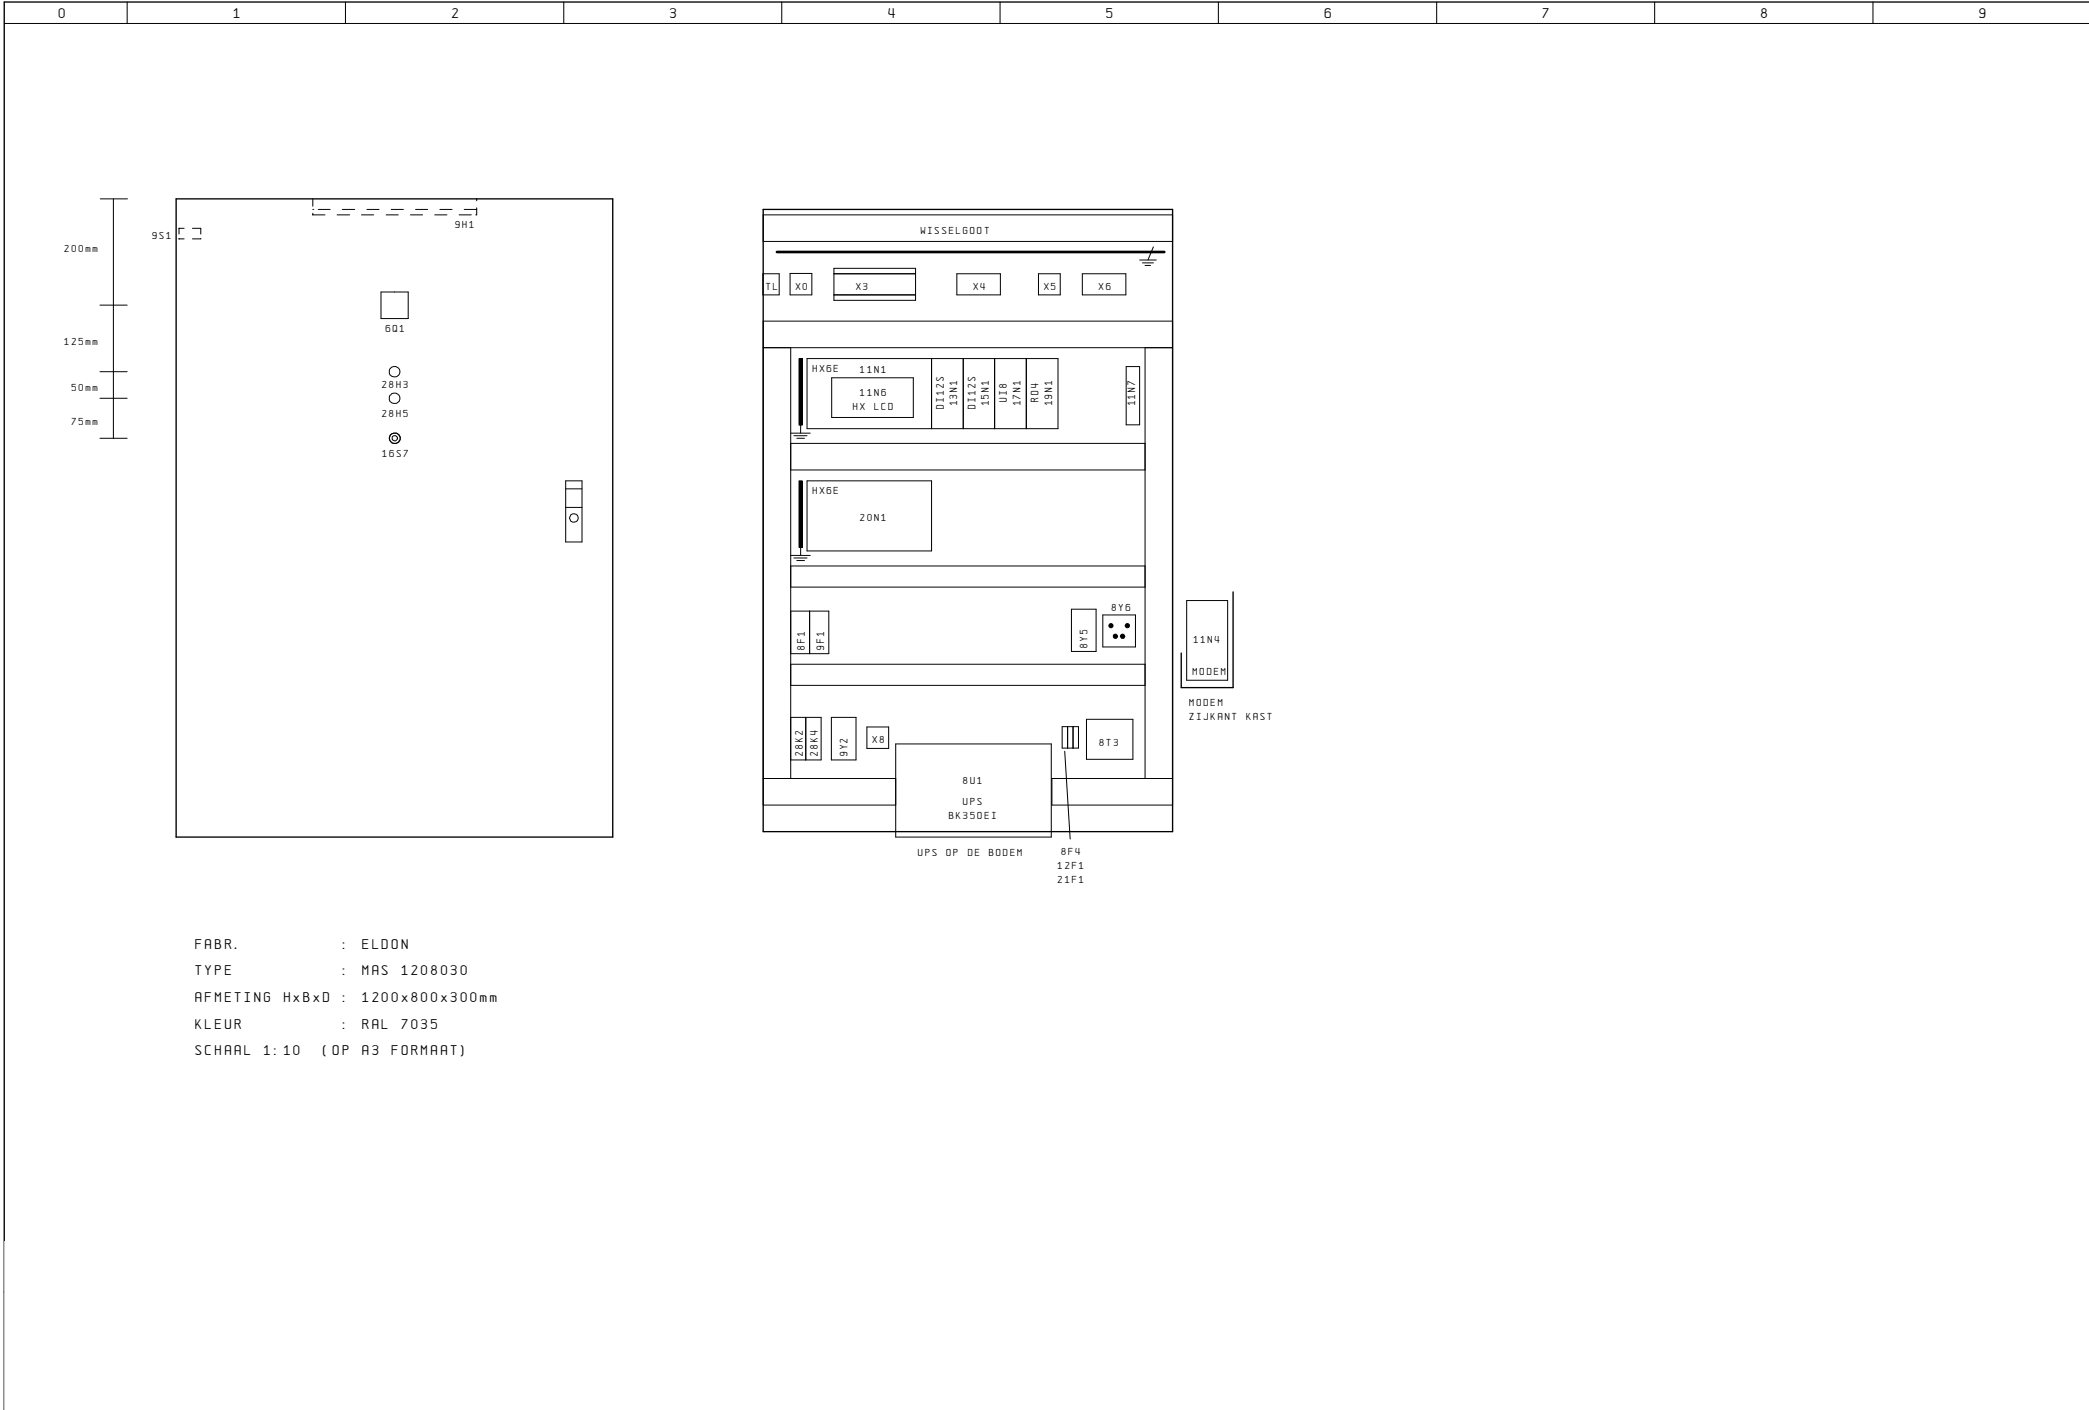

[illegible]

NOOT:

- CODEPLAATJES VAN FLEXIBELE KUNSTSTOF (ALTEC)
- GESCHIKT VOOR 20 LETTERS PER REGEL
- MAXIMAAL 3 REGELS PER PLAATJE
- 7F1FK1EVENN