


Bijlage producttekening

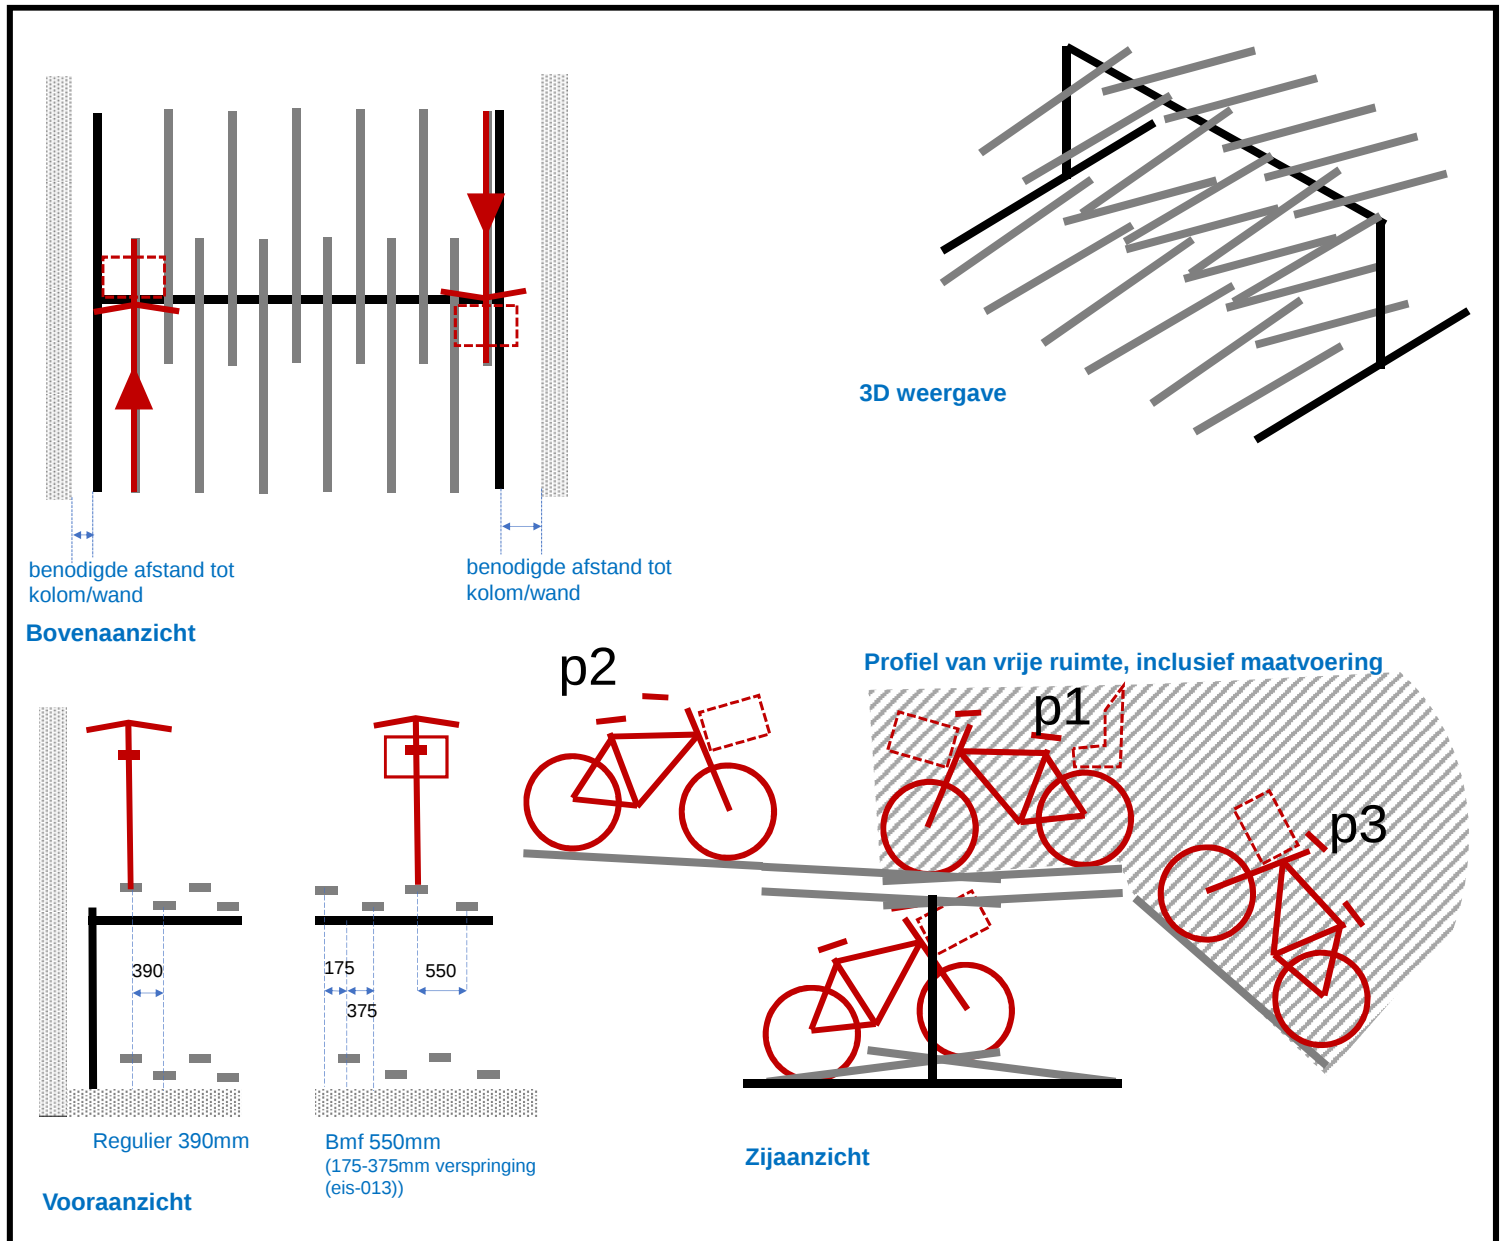

Gedetailleerde producttekening

schaal 1:20, maatvoering in mm

Voor ieder uniek fietsparkeersysteem dient een gedetailleerde producttekening te worden gemaakt. Dat wil zeggen: regulier enkelzijdig, regulier dubbelzijdig en buitenmodel enkelzijdig. De tekeningen dienen, overeenkomstig bovenstaand schema, minimaal weergaves van het bovenaanzicht, zijaanzicht, vooraanzicht en een 3D weergave te tonen. De bestanden dienen te worden verstrekt in .dwg en .pdf formaat. Het .pdf bestand heeft schaal 1:20.

Maatvoering (aangegeven in millimeters) die in ieder geval dient te worden aangegeven betreft de volgende, waarvan een aantal in het schema zijn verduidelijkt:

- H.o.h. maat tussen verschillende fietsgoten.
- Onderlinge afstand tussen fietsgoten.
- Minimale benodigde maat tot kolom / wand om al de fietsgoten in het fietsrek goed te kunnen gebruiken zonder dat fietsen klem kunnen komen te zitten.
- Afmetingen van de verschillende constructieonderdelen (onderling).
- Gespecificeerde lijst met (constructie) onderdelen van het fietsreksysteem.
- Hoogtemaat van fietsgoten tot aan de vloer in rustpositie. (p1)
- Hoogtemaat van fietsgoten tot aan de vloer in uitgetrokken positie. (p2)
- Hoogtemaat van fietsgoten tot aan de vloer in uitgeknikte positie. (p3)
- Aangeven hoeveel graden de hoek betreft van de fietsgoot in uitgeknikte positie. (p3)

Voor alle maatvoering geldt dat hierbij dient uitgegaan te worden van de normfietsen die in het systeem geplaatst dienen te kunnen worden.

In deze producttekening dient het profiel van vrije ruimte dat benodigd is om het fietsreksysteem in zijn geheel goed te kunnen gebruiken (p1,2,3) aangegeven te worden (in 3 dimensies, namelijk lengte / breedte / hoogte).