




TYPISCH DETAIL
SCHAAL 1 : 10

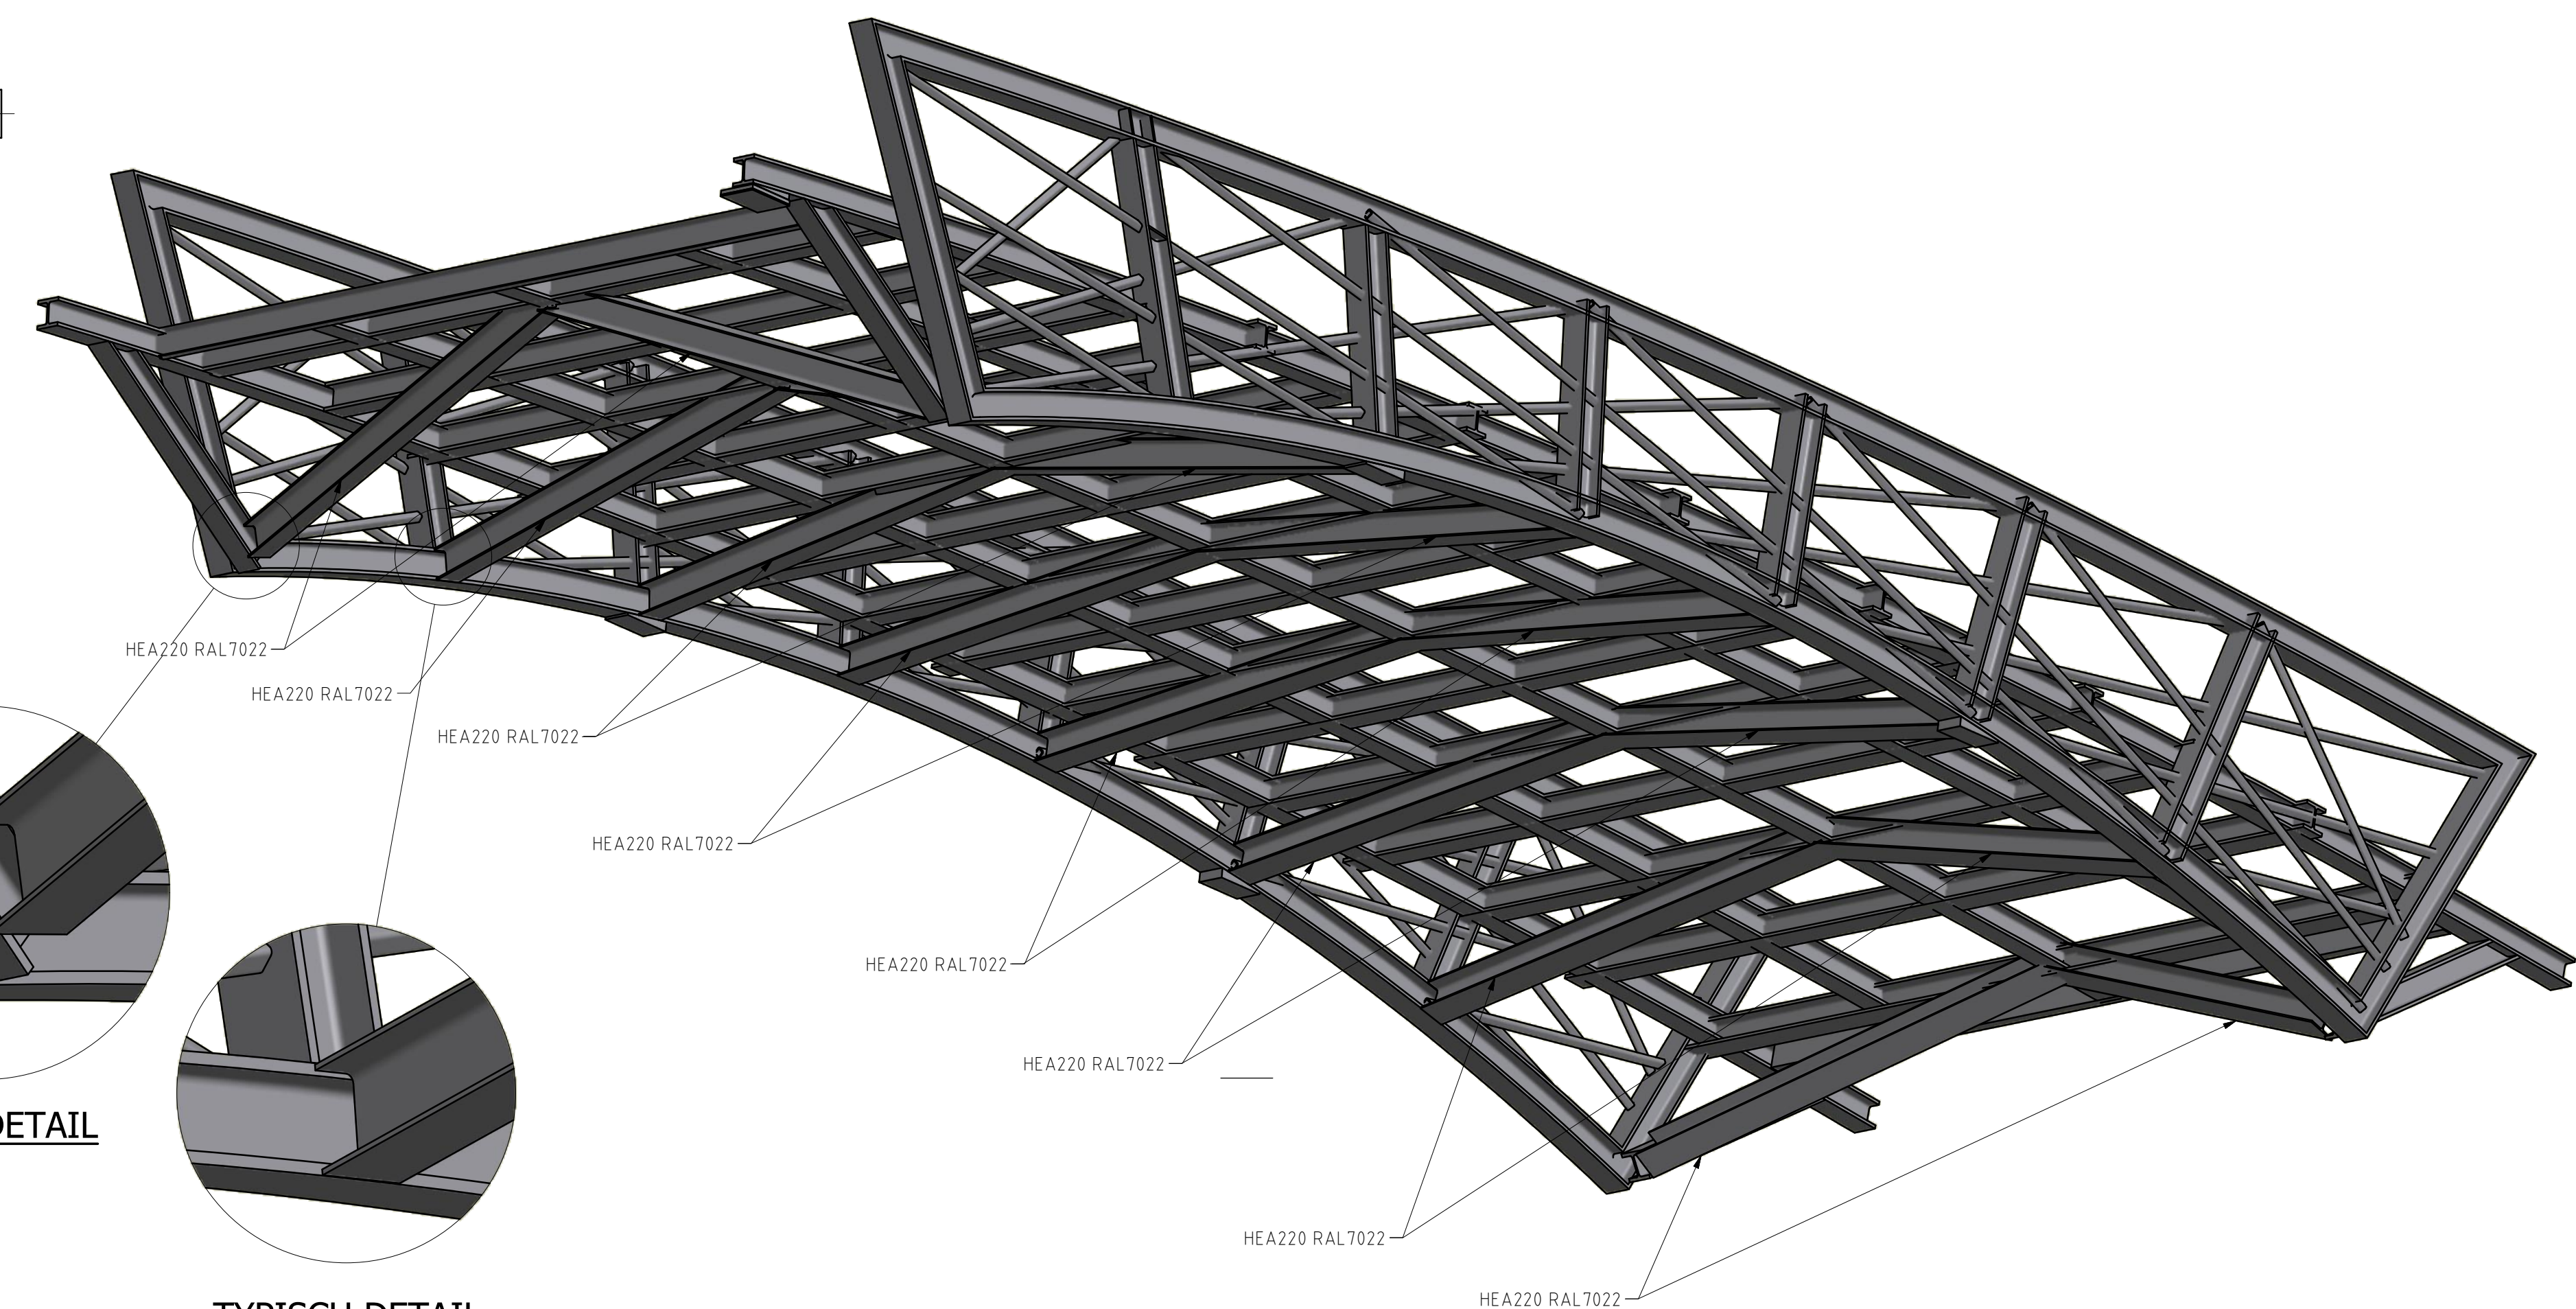

TYPISCH DETAIL
SCHAAL 1 : 2

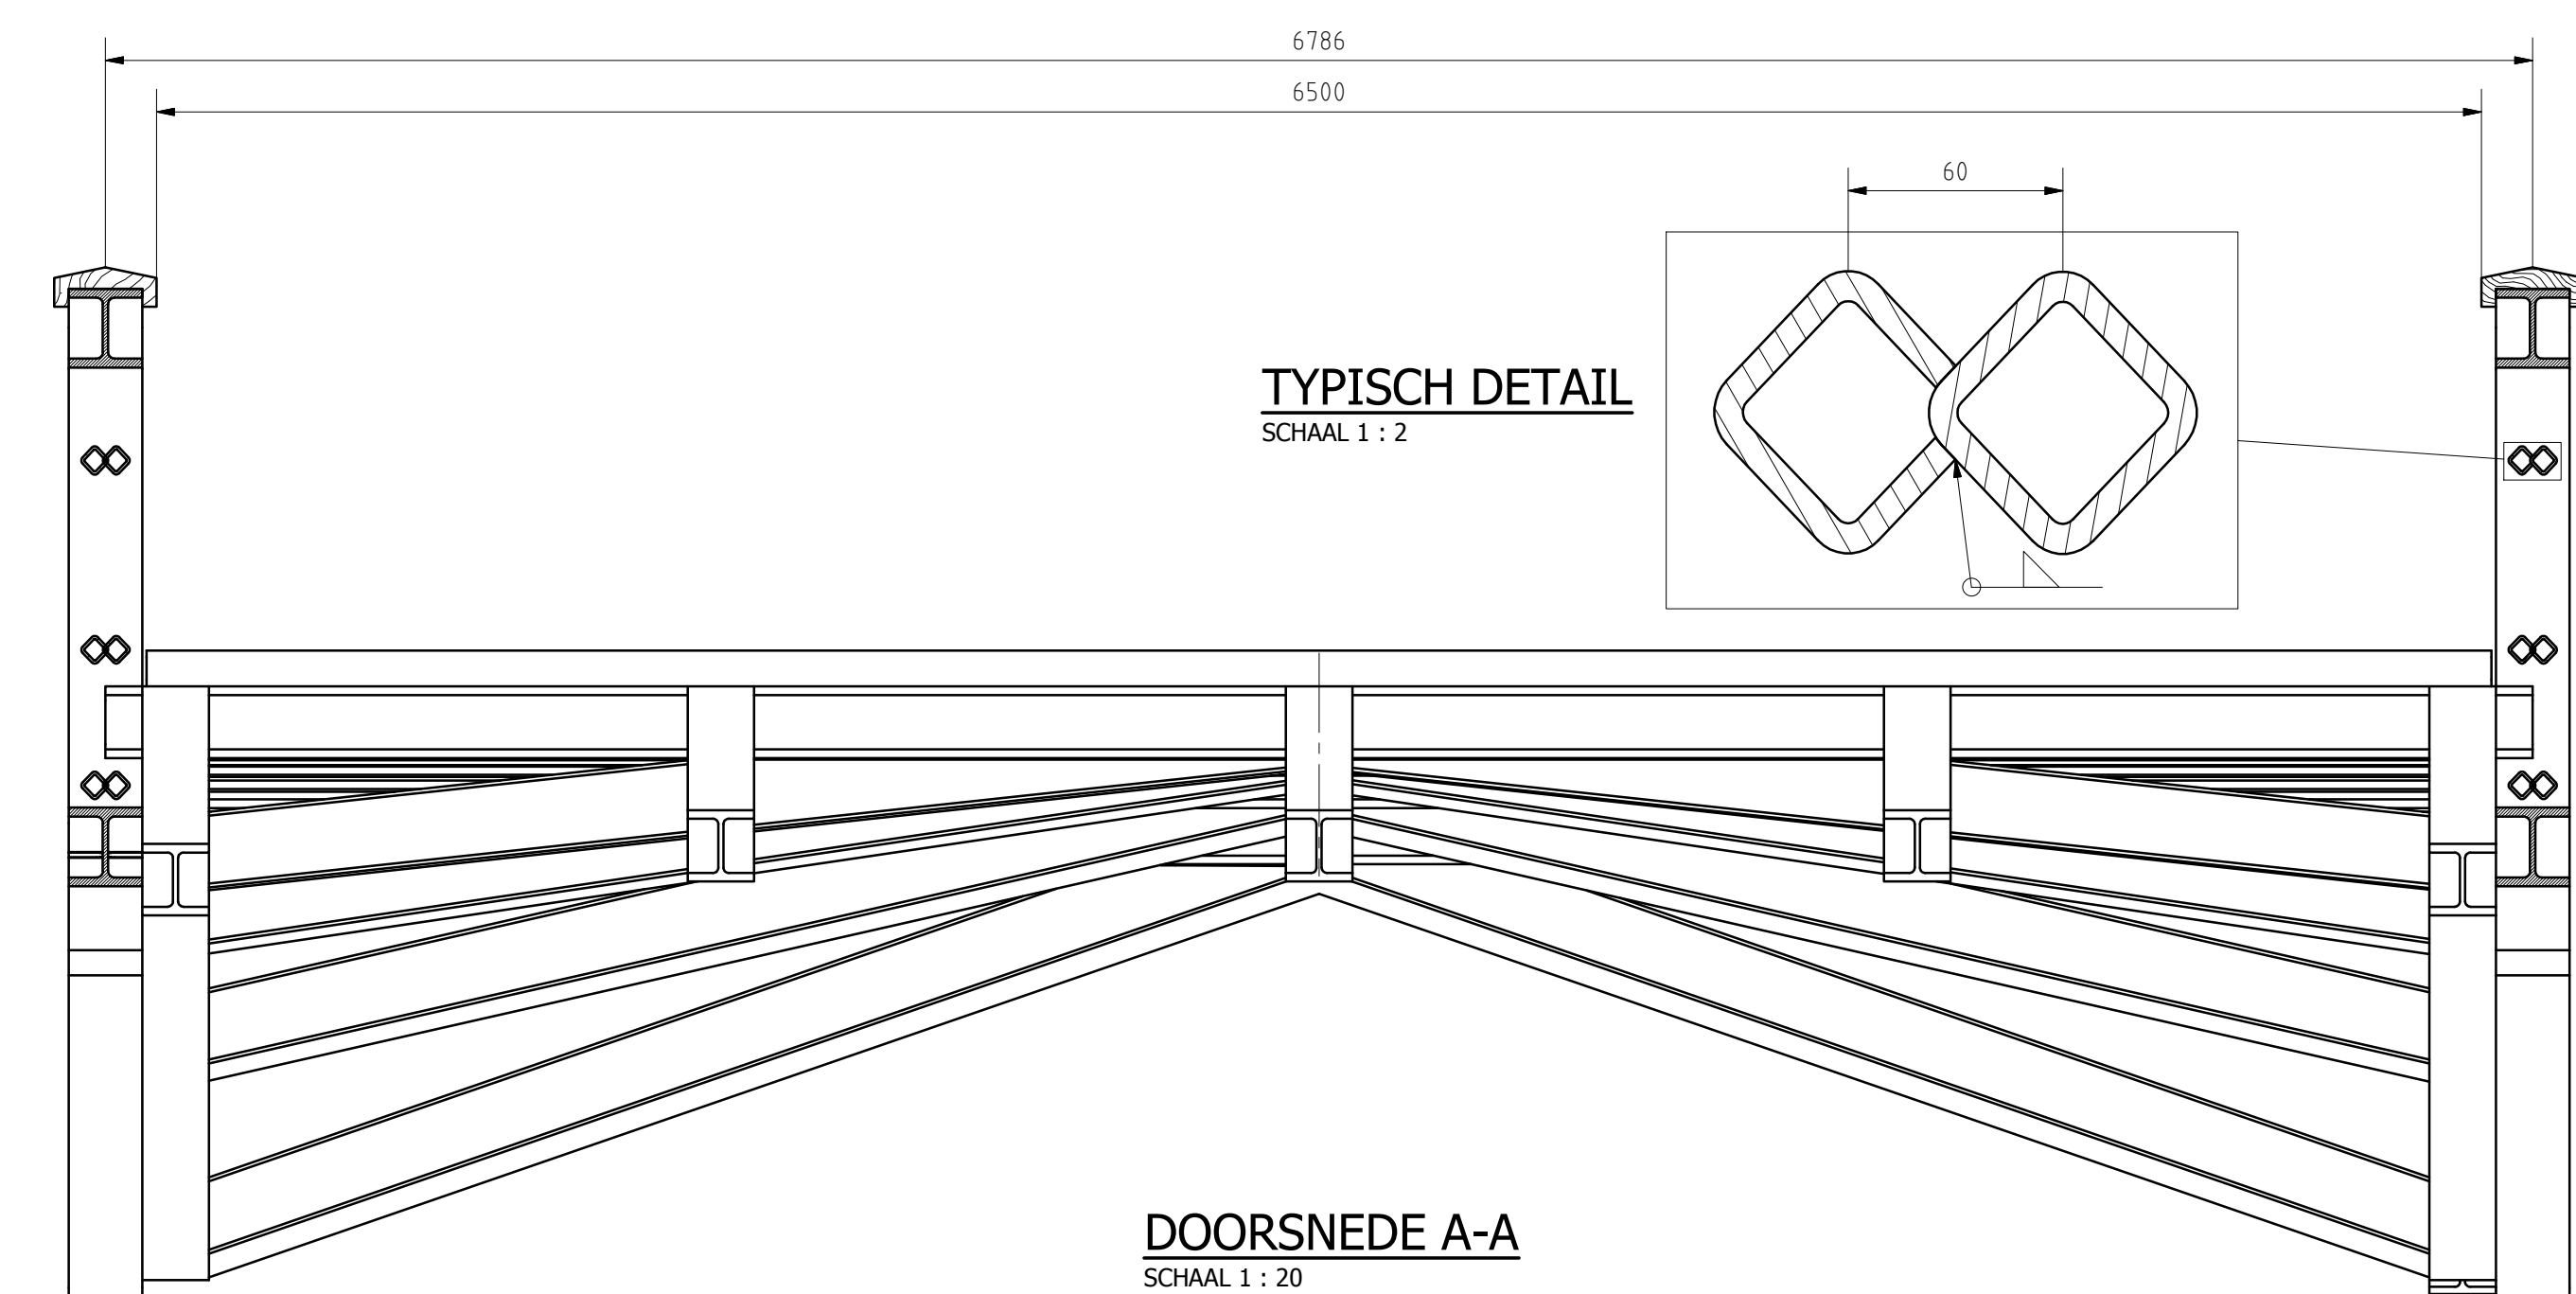

DOORSNEDE A-A
SCHAAL 1 : 20

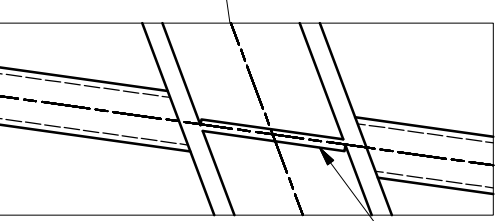

TYPISCH DETAIL
SCHAAL 1 : 10

VOORAANZICHT
SCHAAL 1 : 20

[illegible]