




BOVENAANZICHT  
SCHAAL 1 : 50

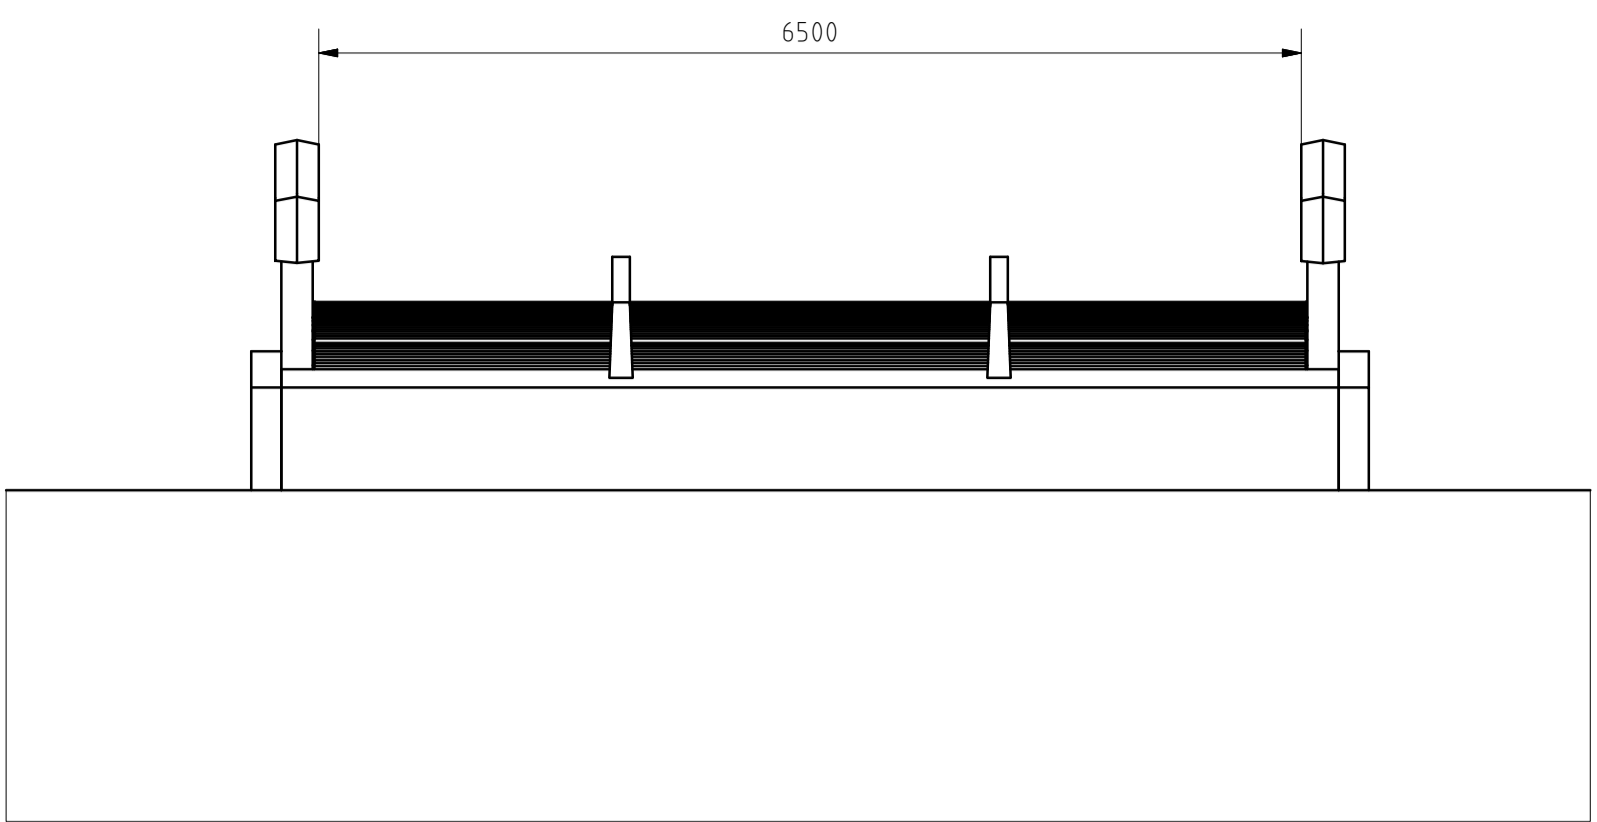




ZIJAAANZICHT  
SCHAAL 1 : 50

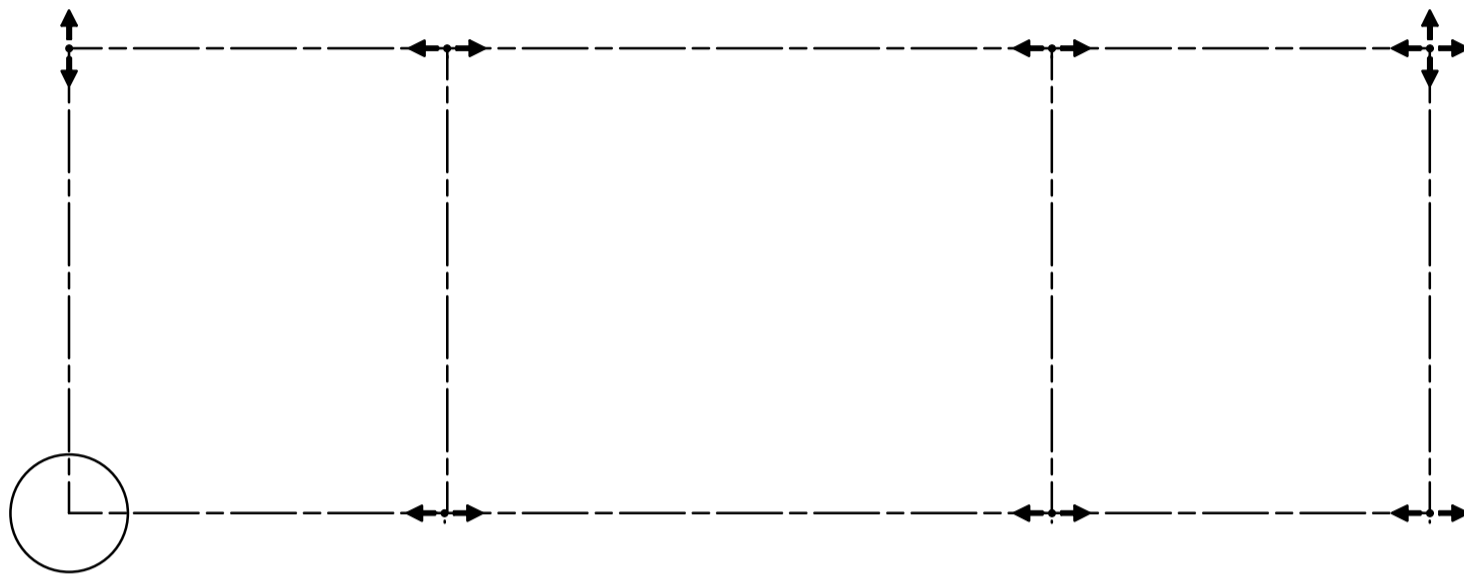


OPLEGSHEMA  
SCHAAL 1 : 100

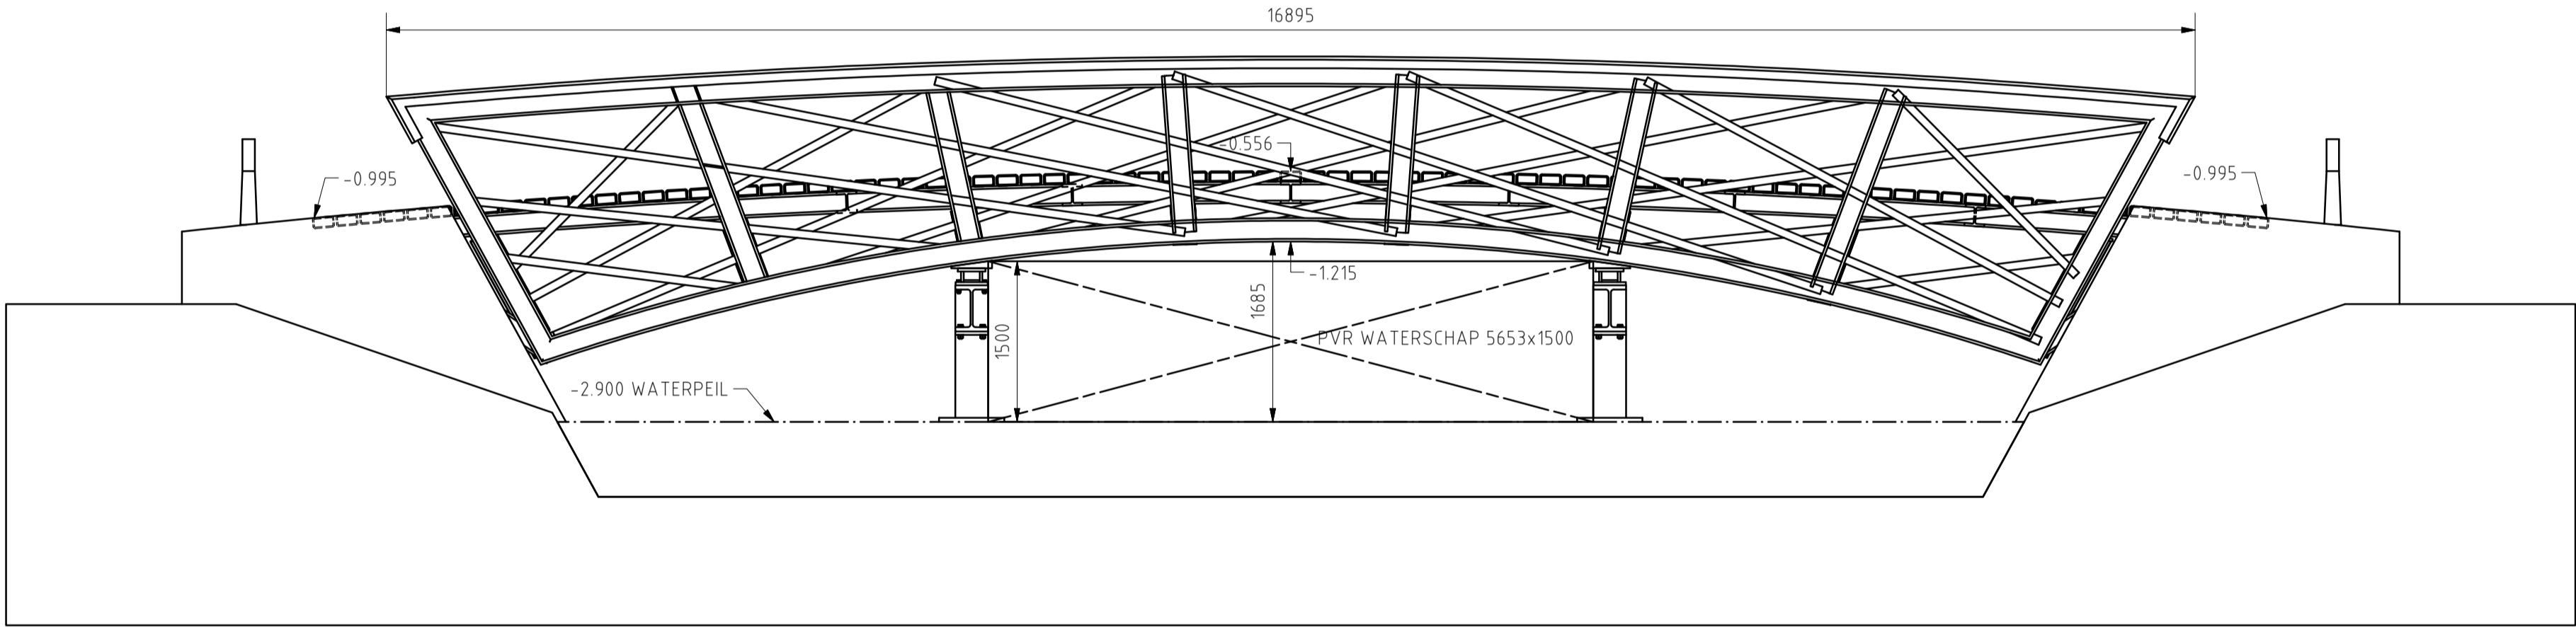

VOORAANZICHT  
SCHAAL 1 : 50

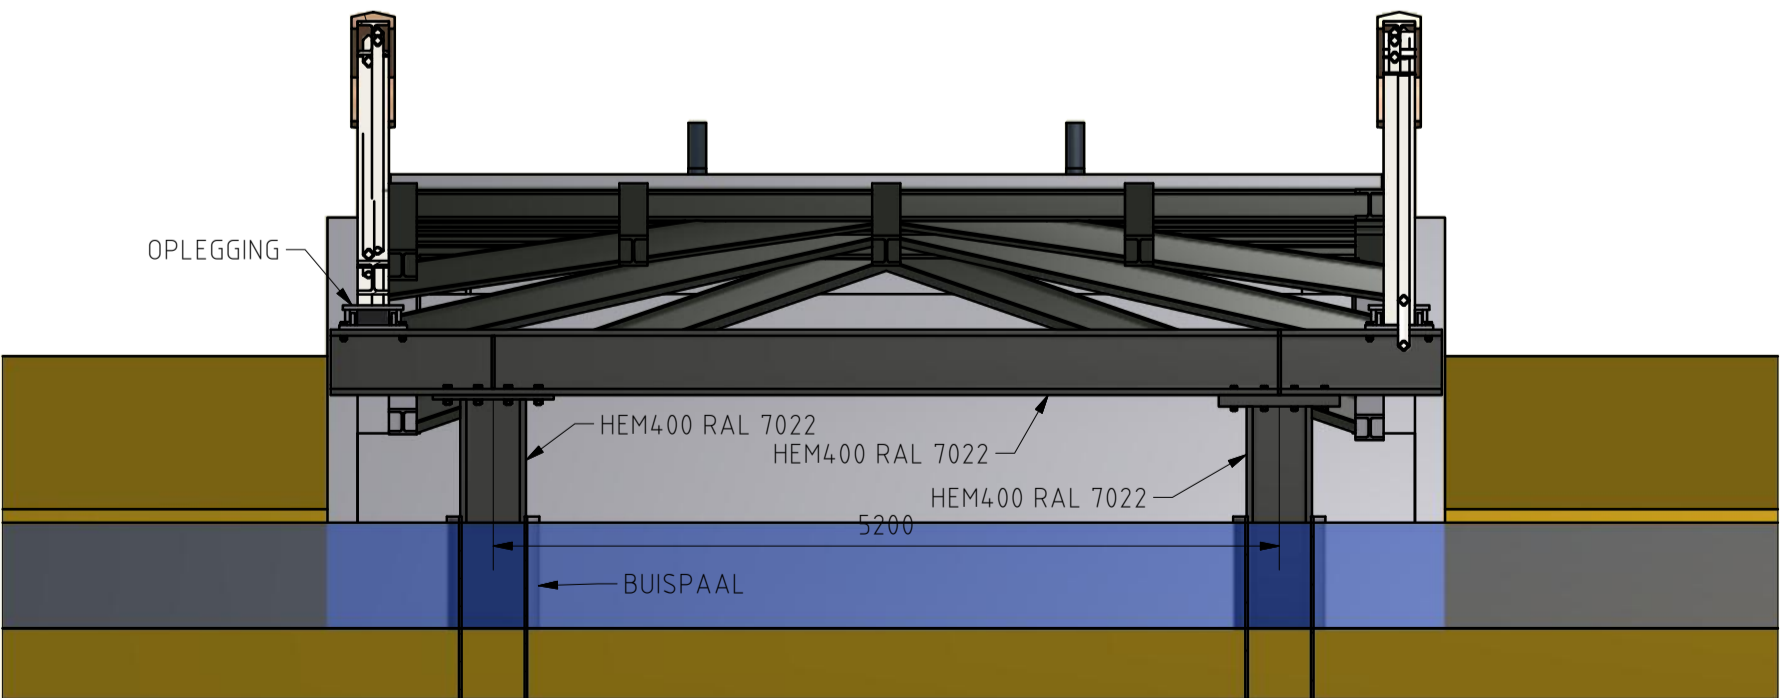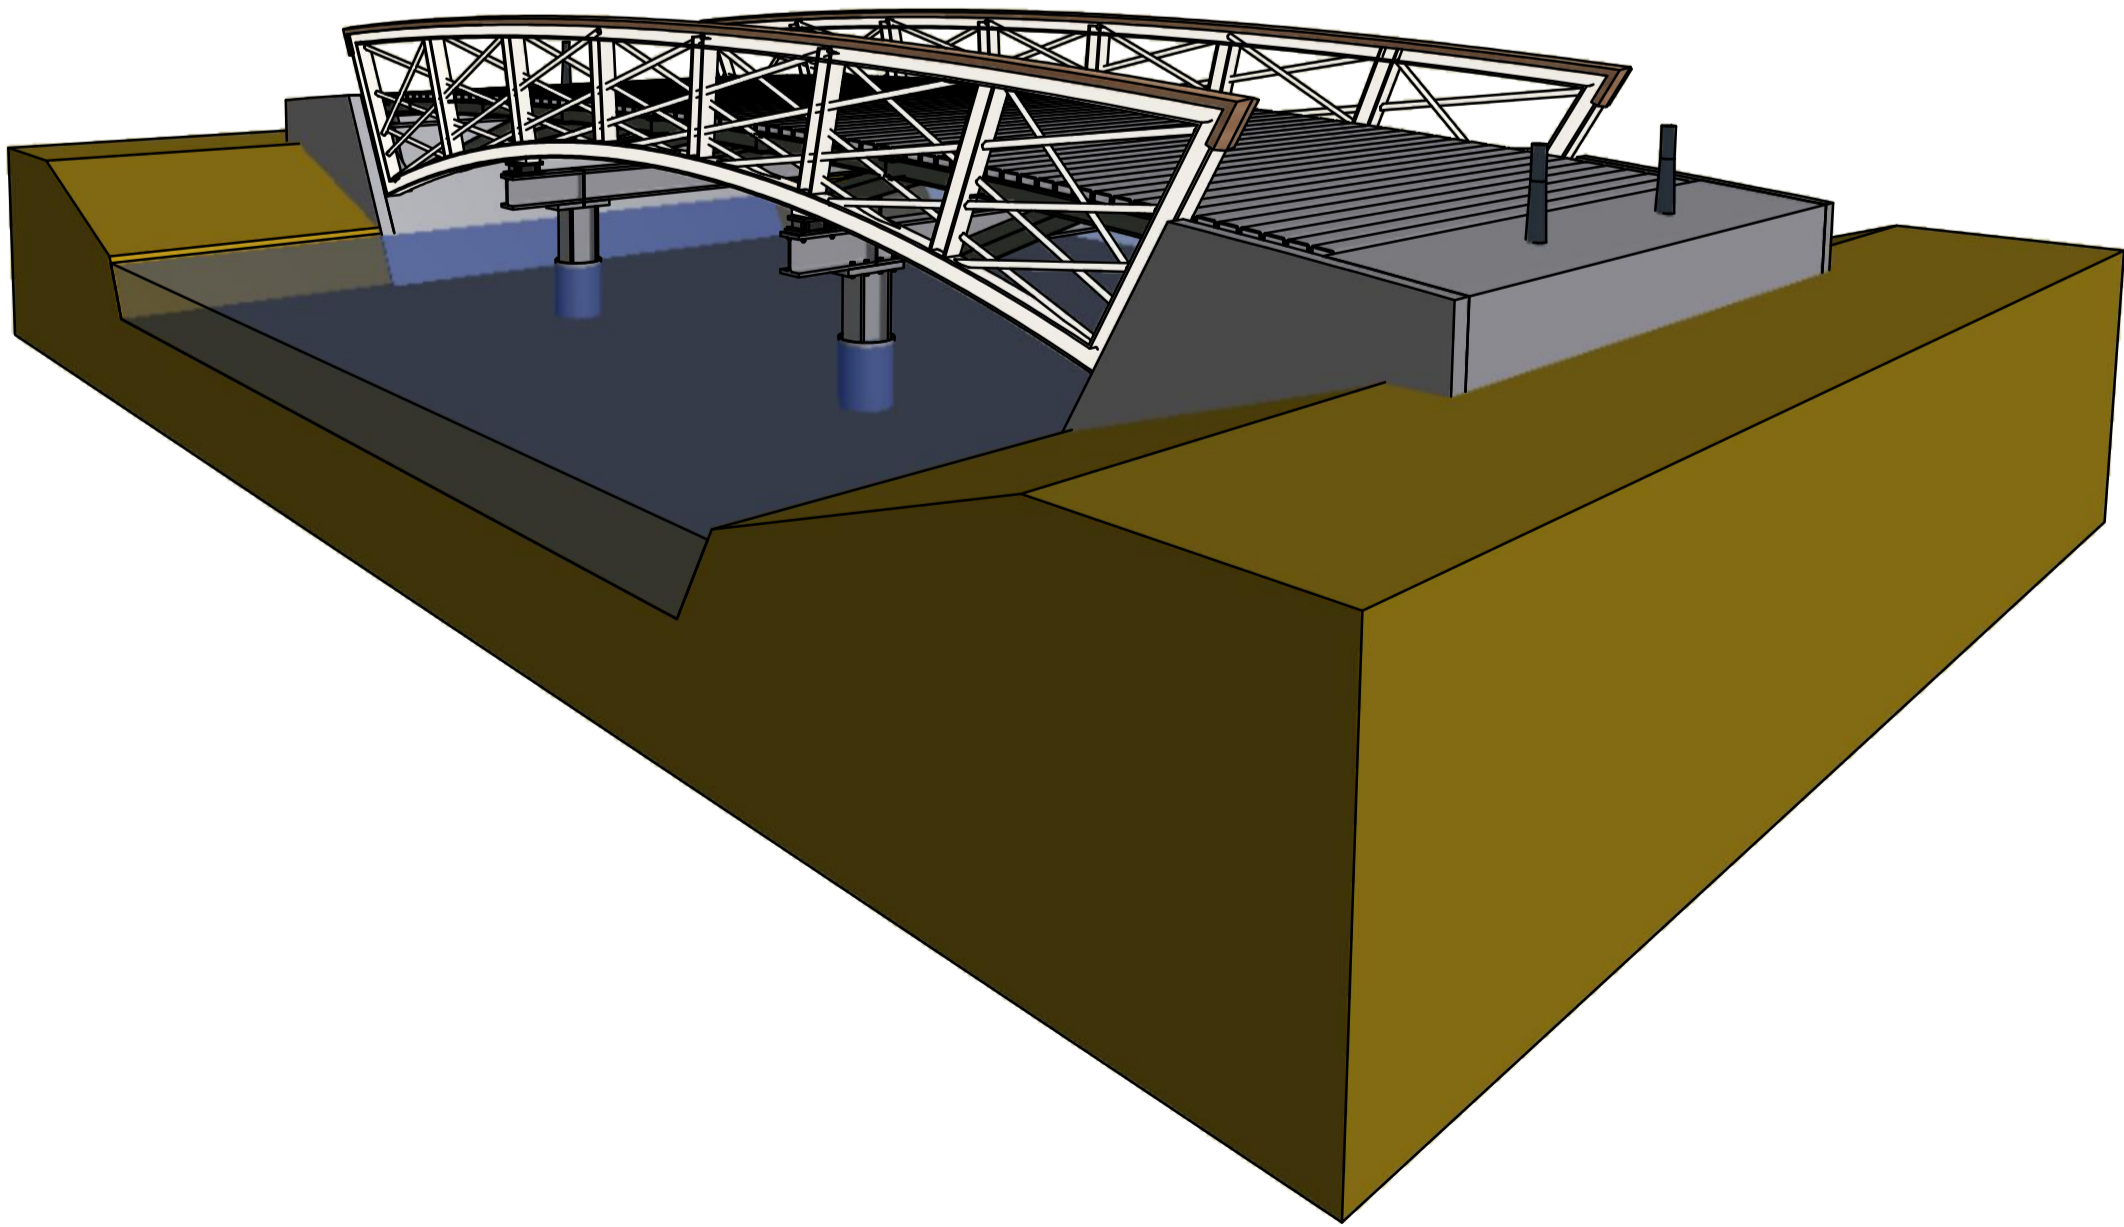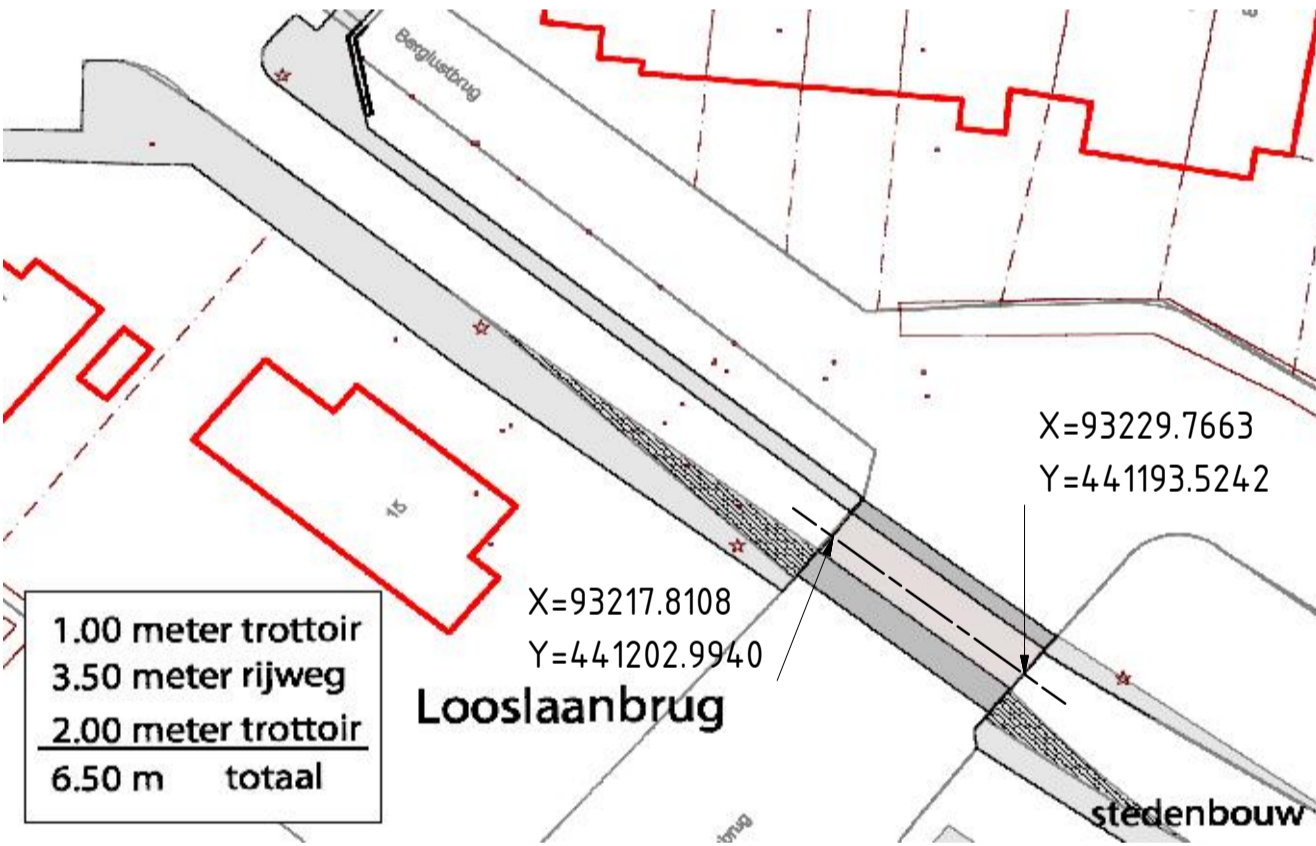

DOORSNEDE TPV PIJLER  
SCHAAL 1 : 50

VERSIE			
f			
e			
d			
c			
b			
a	T.b.v. E&C Contract document nr.1-009-14	V. de Jong	14-01-2014
Versie		Omschrijving	Tekenaar
Bestandsnaam :		Projectcode :	Verwijzing :
		Galvanistraat 15 Postbus 6633 3002 AP ROTTERDAM	
Gemeente Rotterdam		Projectmanagement en Engineering	
Stadsontwikkeling			
HILLEGERSBERG			
VERVANGEN BRUG C.N.A. LOOSLAAN		Behoort bij : Nummer : 1-009-14	
OVERZICHT		Geografische code :	
		Formaat : A1	Blad 1
		Schaal :	1
Getekend :	Gecentreerd :	Gesautoriseerd :	Tekeningnr. :
V. de Jong	T.A. de Vries	C. Groos	LH12X047-S-BT-100
Paraaf	ParaafDatum	ParaafDatum	Wijkprojectcode — Soort — Volgrnr