


Legenda

Bestand

- HWA Roadput
- VWA Roadput

Verfellen

- Asfaltverharding
- Elementenverharding bij verbruik
- Zagende asfalt
- Frozen asfaltverharding bij aansluiting
- Toevoeging klinknast
- Roden begroeiing
- Verwijderen opstapbanden

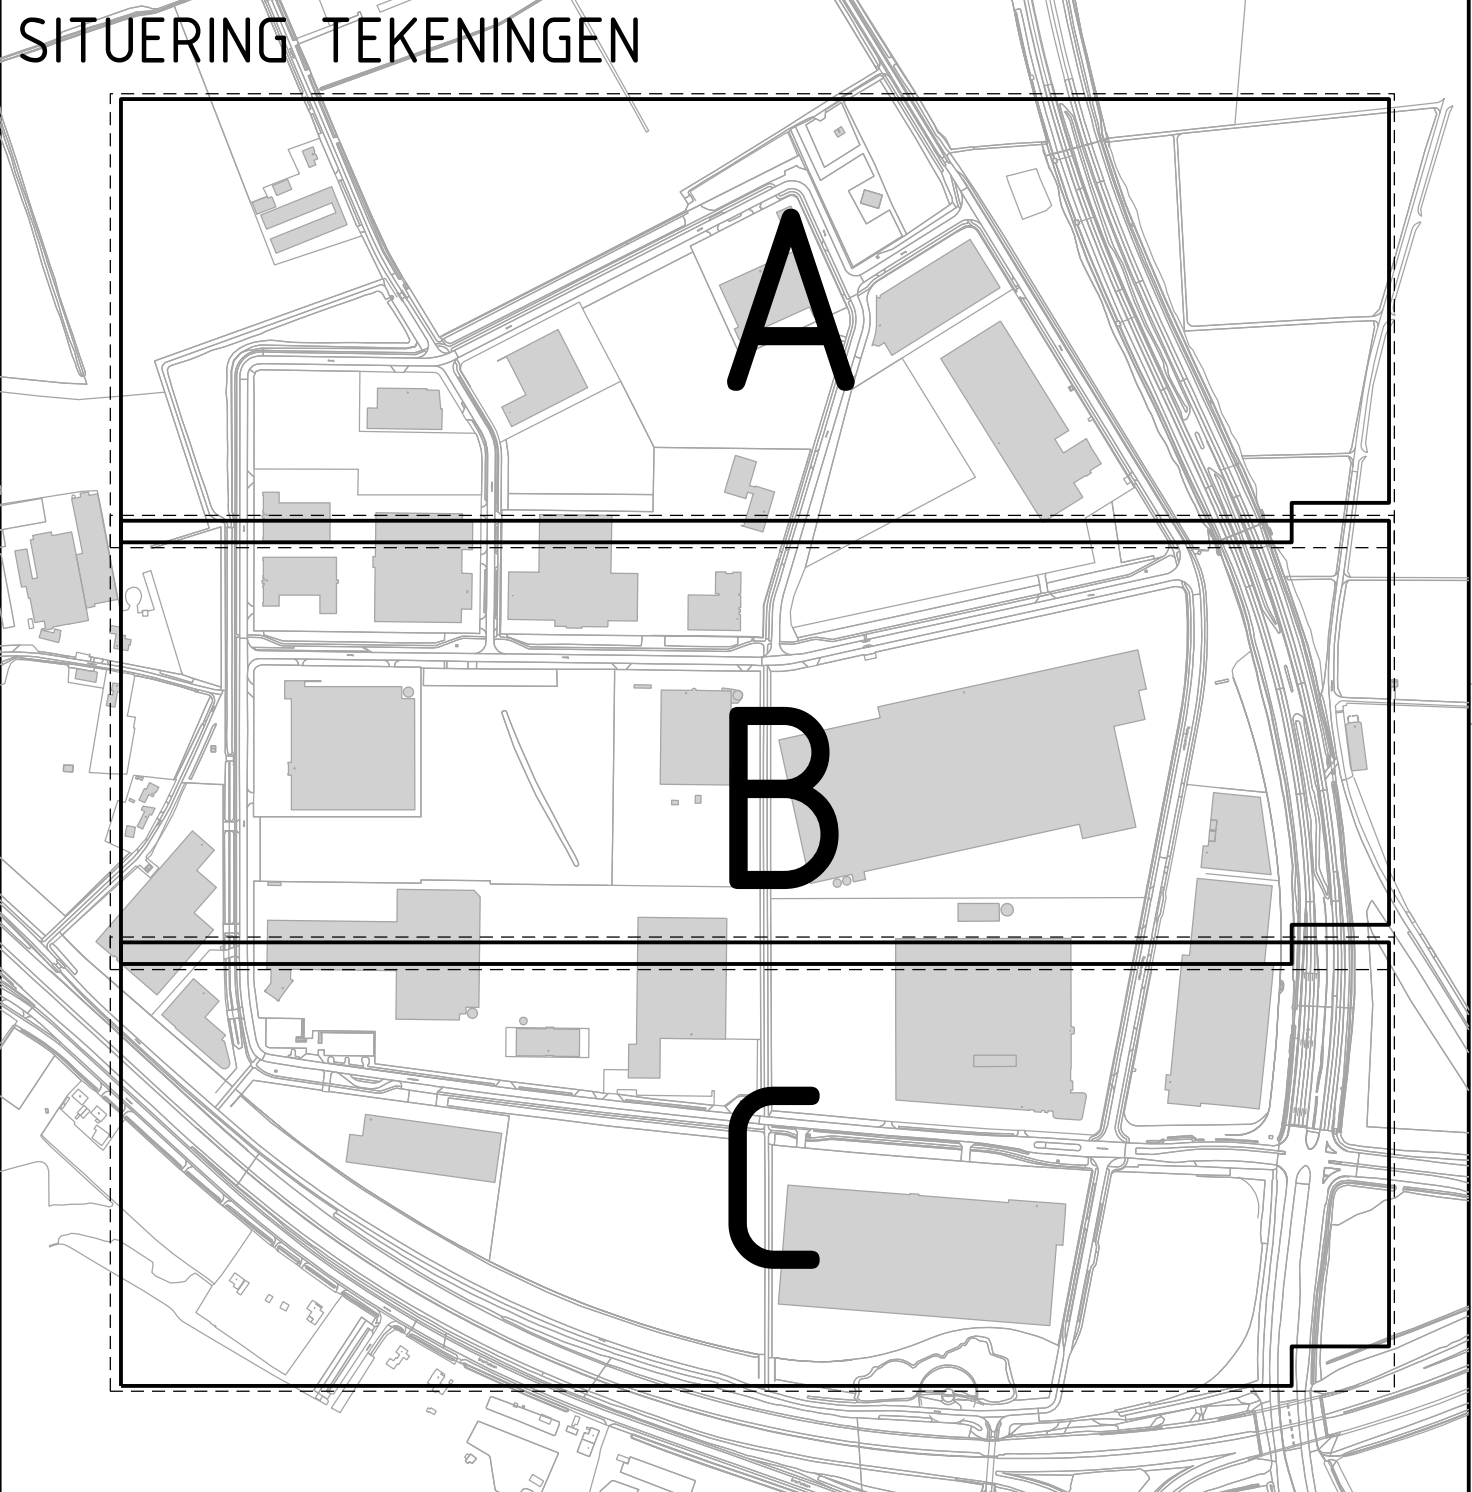

MRA Vorstengrond

Opbreiwerkzaamheden

DATE	20-11-2022	SCALE	1:500	WITTE	BOH 008-22
PROJECT	VV Ooss	DESIGNER	MRA-VOS	PROJECT	MRA-VOS
WITTE		PROJECT		PROJECT	
Gemeente Oss		AFDELING	IBOR	PROJECT	008-22-0010

Materiaal in meters, teels, anders vermeld
Pebbles in meters, teels, anders vermeld