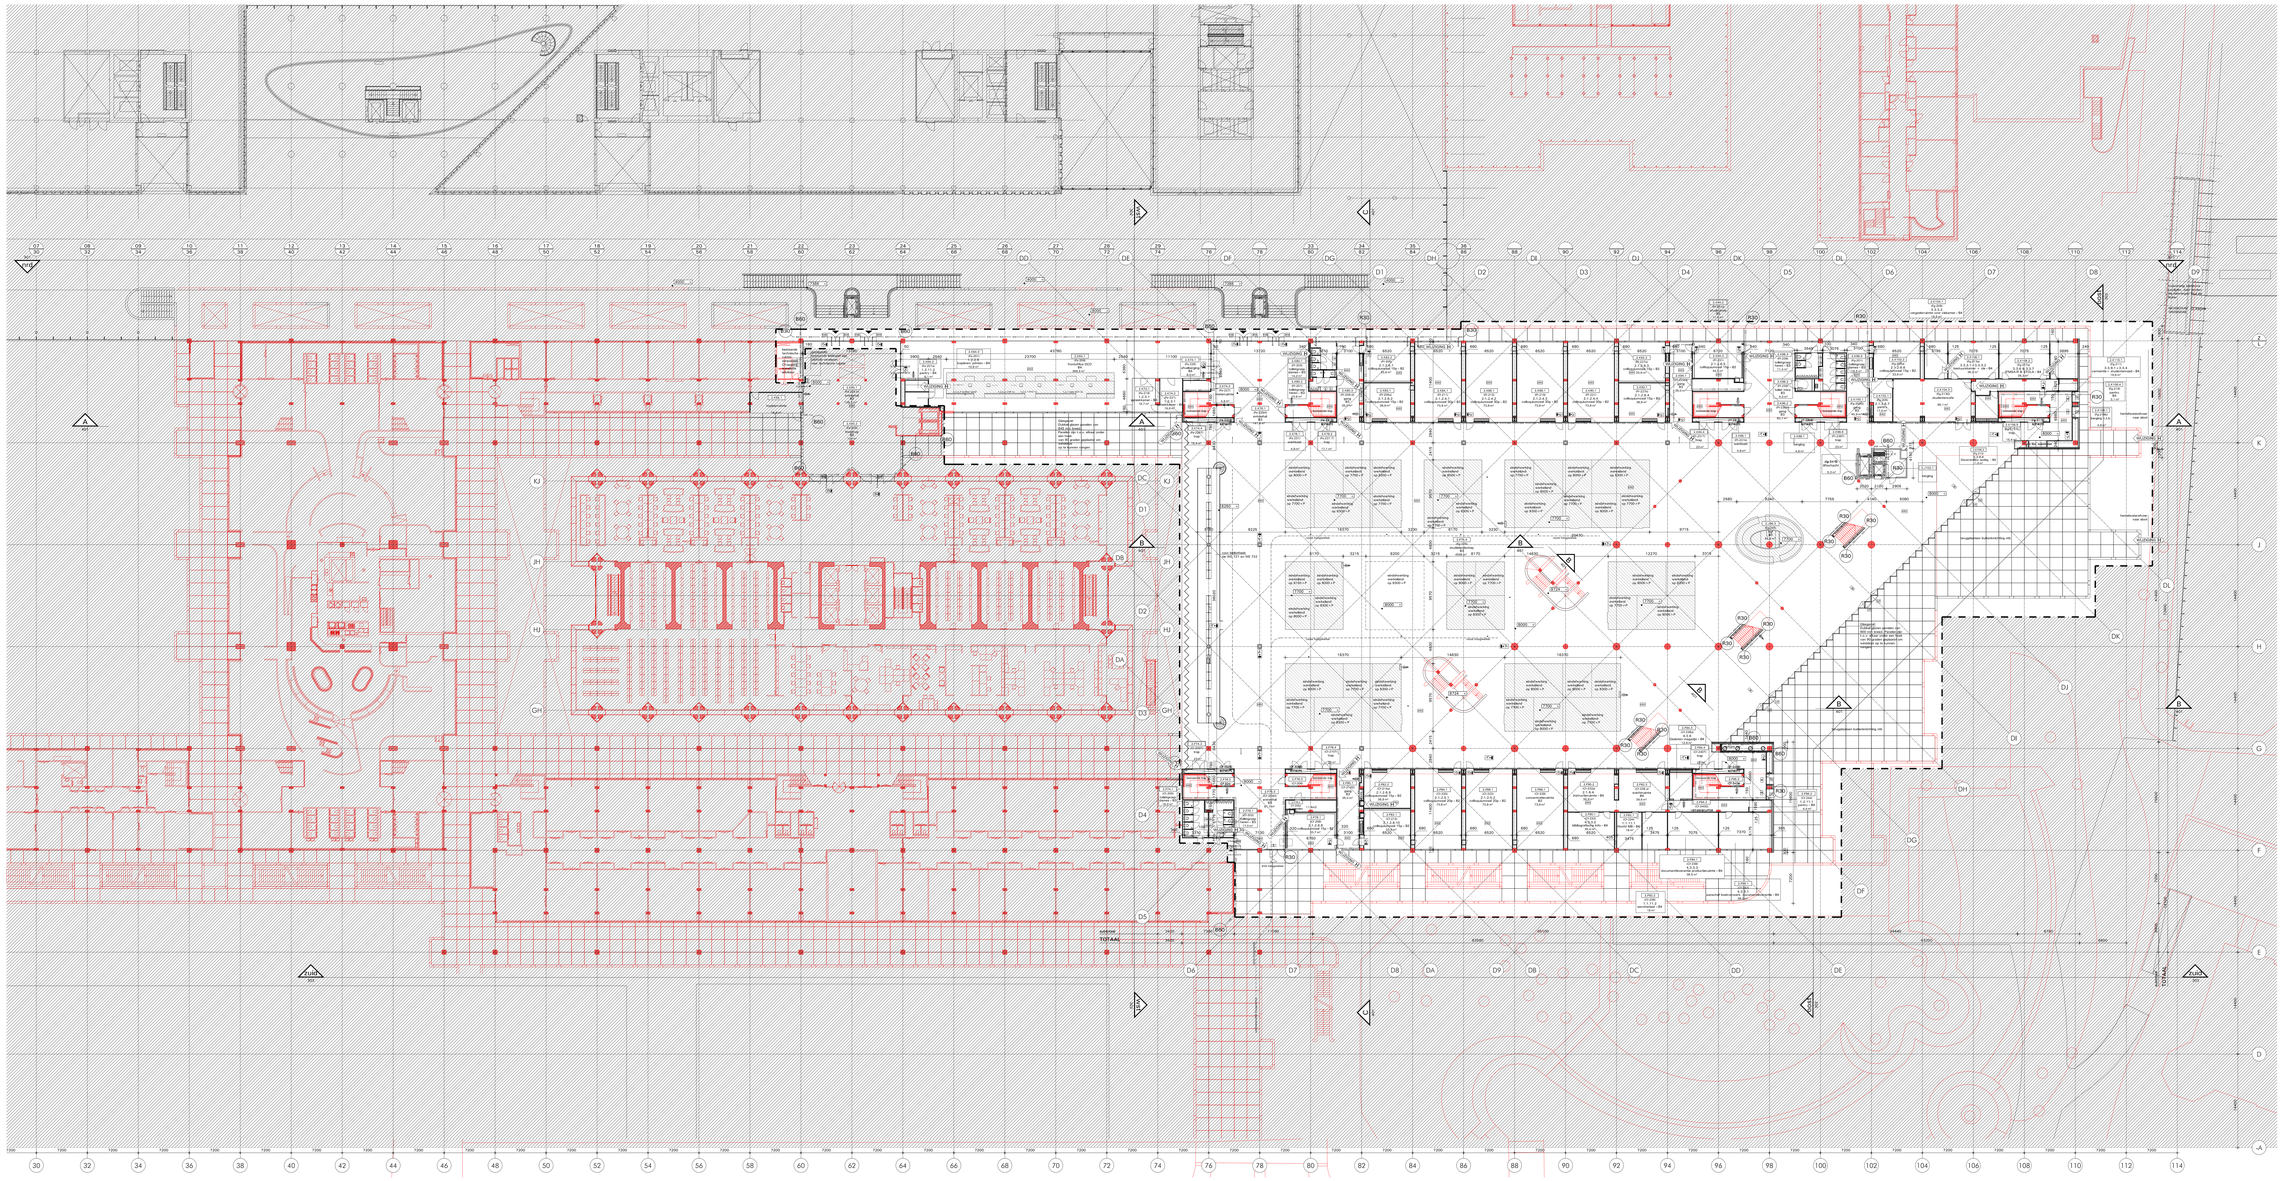

RENVOOI

- gebleddasandulding voor onderwijscentrum
- beton in het werk gestort
- prefab beton
- schoon beton in het werk gestort
- vuil metselwerk
- metal-stud
- isolatie
- isolatie, drukvast
- schuimbeton
- stalen roostervloer
- houtskeletbouw
- WBDBO 60 min
- WTRD 30 min
- valkuiphoogte
- ANV — ruimte met noodverlichting
- S — distribuiebox
- mechanische/elektrische installaties
- CCTV — cctv
- nooduitgang
- rookmelder
- WBDBO 60 min in 2 richtingen, zelfsluitend
- WTRD 30 min in 2 richtingen, zelfsluitend
- zelfsluitend
- airconditioner
- 6000 / 6000 — pelmaat afgewerkte vloer / pelmaat ruwe vloer
- WIJZIGING A — Wijzigingen
- BSH — brandslanghaspel met handbrandmelder
- V — vluchtdeur
- VP — vluchtdeur met paniekbuiting
- hoofdentreer entree
- HWA — hemelwaterafvoer
- NO — noodoverstort

Noodverlichting voor onderwijzdeeln gebrtegreerd in overkapping/dakpakket

Het complete gebouw wordt voorzien van een sprinklerinstallatie

De in rood aangegeven lijnen en arceringen omvatten bestaande en te handhaven onderdelen.

De in zwart aangegeven lijnen en arceringen omvatten nieuw uit te voeren onderdelen.

- maakt geen deel uit van opdracht
- uit te voeren door derden, wel te coordineren

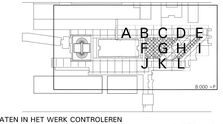

MATEN IN HET WERK CONTROLEREN

Tekeningnummer: DEFINITIEF

WE 202

OVERZICHT TWEEDE VERDIEPING 8.000 + P

Omschrijving

ONDERWIJSCENTRUM ERASMUS MC

Project

Fase	Nummer	Formaat	Schaal
WE	CKR 342	1819 x 841 mm	1 : 200

DIRECTIE HUISVESTING ERASMUS MC

Opdrachtgever

07 OKTOBER 2009

Datum / Gekeurd

	Datum	Omschrijving	DMC	DIRECTIE	CCR	BKB	FOUNDER	JPM	HKD	KLAPREIS			
	07 10 2008	TER CONTROLE											
	13 11 2008	DEFINITIEF	2x	2x	1x	1x	1x	2x	2x	2x			
G	16 05 2011	TERRAS	1x	1x	1x	1x	1x	2x	1x	1x			
H	06 09 2011	VERGRONDE	1x	1x	1x	1x	1x	2x	1x	1x			

Claus en Kaan Architecten Rotterdam
Boompjes 55
3011 XB Rotterdam

Telefoon 010 206 00 00
Telefax 010 206 00 01

CLAUS EN KAAN ARCHITECTEN

Van deze tekening mag noch de inhoud noch de vormgeving ervan, zonder voorafgaande schriftelijke toestemming ter inzage gebruikt, verveelvoudigd of aan derden ter beschikking worden gesteld.