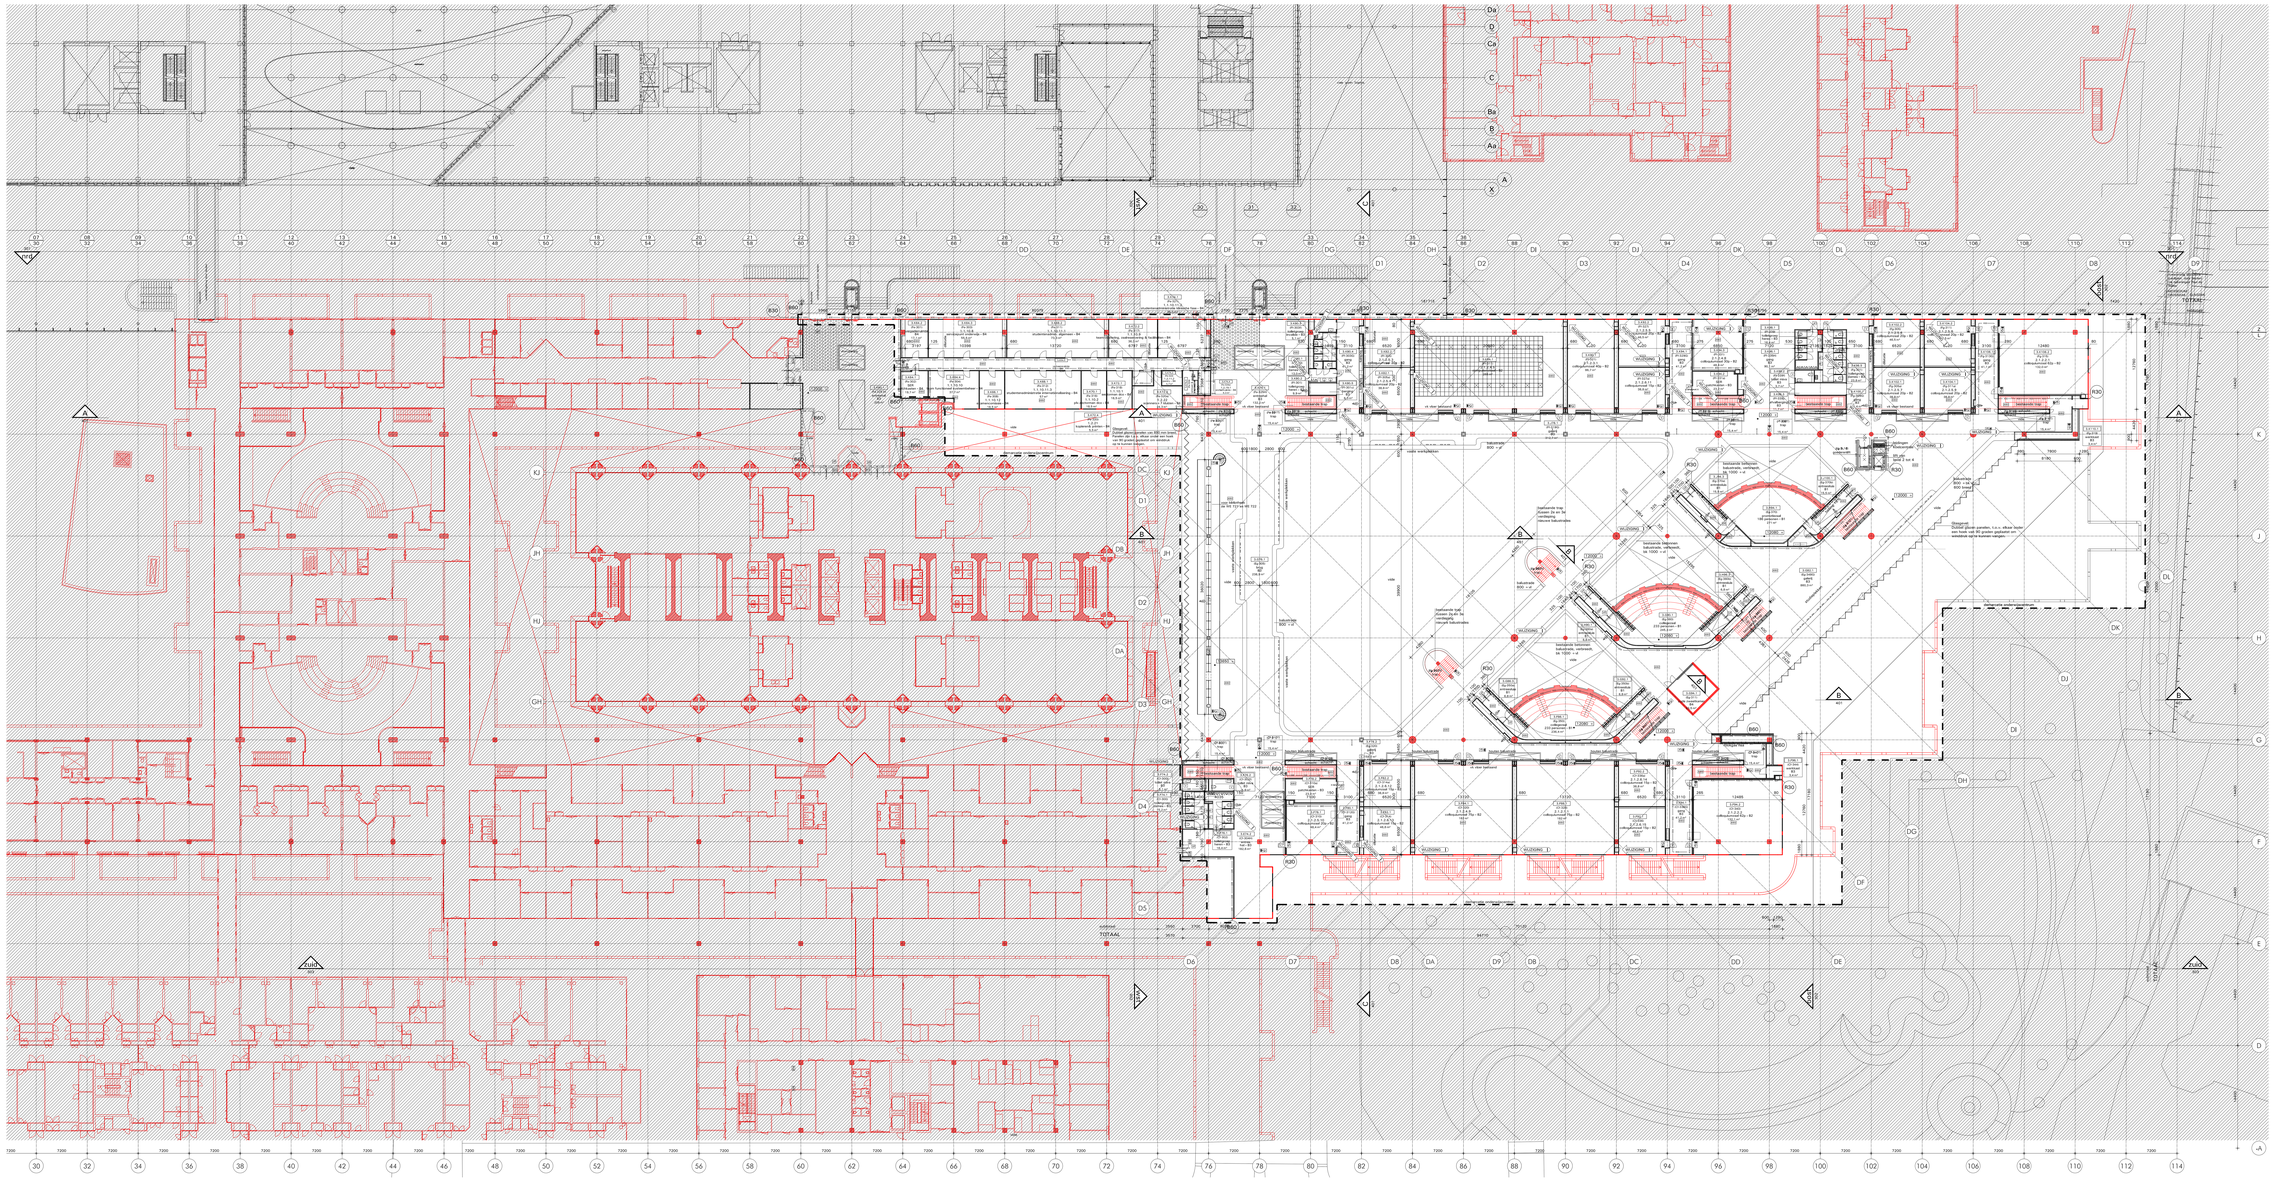

RENVOOI

- gebiedsaanduiding voor onderwijscentrum
- beton in het werk gestort
- prefab beton
- schoon beton in het werk gestort
- vuil metselwerk
- metal-stud
- isolatie
- isolatie, drukvast
- schuimbeton
- stalen roostervloer
- houtskeletbouw
- WBDBO 60 min
- WTRD 30 min
- valkuilwaslijn
- ANV ruimte met noodverlichting
- S distributiebox
- mechanische/elektrische installaties
- CCTV cctv
- CTA CDA nooduitgang
- rookmelder
- WBDBO 60 min in 2 richtingen, zelfsluitend
- WTRD 30 min in 2 richtingen, zelfsluitend
- zelfsluitend
- aircondition
- 6000 x 1000 pelmaat afgewerkte vloer / pelmaat ruwe vloer
- WIJZIGING A Wijzigingen
- BSH HLD brandslanghaspel met handbrandmelder
- V vluchtdeur
- VP vluchtdeur met paniekuitlijting
- hoofdentree/ entree
- HWA hemelwaterafvoer
- NO noodoverstort

Noodverlichting voor onderwijsdelen gebiedsgewijd in overkapping/dakpakket

Het complete gebouw wordt voorzien van een sprinklerinstallatie

De in rood aangegeven lijnen en arceringen omvatten bestaande en te handhaven onderdelen.

De in zwart aangegeven lijnen en arceringen omvatten nieuw uit te voeren onderdelen.

maakt geen deel uit van opdracht

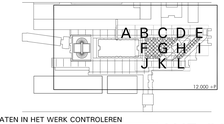


MATEN IN HET WERK CONTROLEREN

Tekeningnummer: DEFINITIEF **WE 203**

DERDE VERDIEPING 12.000 + P

Omschrijving

ONDERWIJSCENTRUM ERASMUS MC

Naam

| Fase | Nummer | Formaat | Schaal |
|---|---|---|---|
| WE | CKR 342 | 1819 x 841 mm | 1 : 200 |

DIRECTIE HUISVESTING ERASMUS MC

Opdrachtgever

07 OKTOBER 2009

Datum / Gekeurd

| | Datum | Omschrijving | ING | DIRECTIE | CCK | BKG | FCONSULT | JPUT | HSLD | KLAPREIS | | | |
|---|---|---|---|---|---|---|---|---|---|---|---|---|---|
| | 07 10 2008 | TER CONTROLE | | | | | | | | | | | |
| | 13 11 2008 | DEFINITIEF | | 2x | 2x | 1x | 1x | 1x | 2x | 2x | 2x | | |
| E | 06 08 2010 | HILDERINGSPLEIN | | 2x | 1x | 1x | 1x | 1x | 2x | 2x | 2x | | |
| F | 10 12 2010 | HILDERINGSPLEIN | | 2x | 1x | 1x | 1x | 1x | 2x | 2x | 2x | | |
| G | 25 02 2011 | BEURZEN SET | | 1x | 1x | 1x | 1x | 1x | 2x | 1x | 1x | | |
| H | 28 06 2011 | HILDERINGSPLEIN | | 1x | 1x | 1x | | | 2x | | | | |
| I | 06 08 2011 | VERGROEID | | 1x | 1x | 1x | 1x | 1x | 2x | 1x | 1x | | |


Claus en Kaan Architecten Rotterdam
Boompjes 55
3011 XB Rotterdam

Telefoon 010 206 00 00
Telefax 010 206 00 01

CLAUS EN KAAN ARCHITECTEN



Van deze tekening berust op het auteursrecht. Zij mag niet zonder voor voorgehouden uitdrukkelijke toestemming worden gebruikt, vermenigvuldigd of aan derden ter beschikking worden gesteld.