# SB01

## Legenda

- Bermen doorgaande wegen
- Bermen landwegen
- Ruig gras
- Natuurweide
- Haag (buitengebied)
- Bermsloot
- Berm extra maaien 0,50 cm langs verharding fietspaden/doorgaande wegen
- Onderhoud door derden

| revisie | omschrijving | getekend | gecontroleerd | akkoord | datum |
|---|---|---|---|---|---|
| 2 | | | | | |
| 1 | | | | | |
| 0 | Eerste uitgave | F. Moors | R. Brouwers | R. Pieters | 22-11-2018 |

opdrachtgever
Gemeente Stein
Afdeling openbare werken

project
Groenbestek
2019

omschrijving
Onderhoud bermen, natuurweides,
ruige grasvelden en hagen.
Berg a/d Maas noord/Nattenhoven

Royal HaskoningDHV
Enhancing Society Together
HaskoningDHV Nederland B.V.
Planning and Strategy

documentstatus
Definitief

| formaat | schaal | fase | bladnr | van | projectnummer / tekeningnummer |
|---|---|---|---|---|---|
| A0 | 1:1000 | Bestek | 1 | 35 | BG2949-SB01 |

SB02

Legenda

- Bermen doorgaande wegen
- Bermen landwegen
- Ruig gras
- Natuurweide
- Haag (buitengebied)
- Bermsloot
- Berm extra maaien 0,50 cm langs verharding fietspaden/doorgaande wegen
- Onderhoud door derden

| revisie | omschrijving | getekend | gecontroleerd | akkoord | datum |
|---|---|---|---|---|---|
| 2 | | | | | |
| 1 | | | | | |
| 0 | Eerste uitgave | P. Mooris | R. Brouwers | H. Pleiters | 22-11-2019 |

opdrachtgever
Gemeente Stein
Afdeling openbare werken

project
Groenbestek Stein
2019

omschrijving
Onderhoud bermen, natuurweides,
ruige grasvelden en hagen.
Berg a/d Maas/IVS

Royal HaskoningDHV
Enhancing Society Together
HaskoningDHV Nederland B.V.
Planning and Strategy

documentstatus
Definitief

| formaat | schaal | fase | bladnr | van | projectnummer / tekeningnummer |
|---|---|---|---|---|---|
| A0 | 1:1000 | Bestek | 2 | 35 | BG2949-SB01 |

SB03

## Legenda

- Bermen doorgaande wegen
- Bermen landwegen
- Ruig gras
- Natuurweide
- Haag (buitengebied)
- Bermsloot
- Berm extra maaien 0,50 cm langs verharding fietspaden/doorgaande wegen
- Onderhoud door derden

| revisie | omschrijving | getekend | gecontroleerd | akkoord | datum |
|---|---|---|---|---|---|
| 2 | | | | | |
| 1 | | | | | |
| 0 | Eerste uitgave | F. Moors | R. Brouwers | H. Pieters | 22-11-2019 |

opdrachtgever
Gemeente Stein
Afdeling openbare werken

project
Groenbestek Stein
2019

omschrijving
Onderhoud bermen, natuurweides,
ruige grasvelden en hagen.
Berg a/d Maas/Kanaalbrug

Royal HaskoningDHV
Enhancing Society Together
HaskoningDHV Nederland B.V.
Planning and Strategy

documentstatus
Definitief

projectnummer / tekeningnummer
BG2949-SB01

| formaat | schaal | fase | bladnr. | van |
|---|---|---|---|---|
| A0 | 1:1000 | Bestek | 3 | 35 |

# SB04

Legenda

- Bermen doorgaande wegen
- Bermen landwegen
- Ruig gras
- Natuurweide
- Haag (buitengebied)
- Bermsloot
- Berm extra maaien 0,50 cm langs verharding fietspaden/doorgaande wegen
- Onderhoud door derden

| | | | | | |
|---|---|---|---|---|---|
| 2 | | | | | |
| 1 | | | | | |
| 0 | Eerste uitgave | F. Moors | R. Brouwers | H. Pisters | 22-11-2019 |
| revisie | omschrijving | getekend | gecontroleerd | akkoord | datum |

opdrachtgever
Gemeente Stein
Afdeling openbare werken

project
Groenbestek Stein
2019

omschrijving
Onderhoud bermen, natuurweides,
ruige grasvelden en hagen.
Urmond noord/Bergerweg

Royal HaskoningDHV
Enhancing Society Together
HaskoningDHV Nederland B.V.
Planning and Strategy

documentstatus
Definitief

| formaat | schaal | fase | bladnr. | van | projectnummer / tekeningnummer |
|---|---|---|---|---|---|
| A0 | 1:1000 | Bestek | 4 | 35 | BG2949-SB01 |

# SB05

## Legenda

- Bermen doorgaande wegen
- Bermen landwegen
- Ruig gras
- Natuurweide
- Haag (buitengebied)
- Bermsloot
- Berm extra maaien 0,50 cm langs verharding fietspaden/doorgaande wegen
- Onderhoud door derden

| | | | | | |
|---|---|---|---|---|---|
| 2 | | | | | |
| 1 | | | | | |
| 0 | Eerste uitgave | F. Moors | R. Brouwers | H. Pieters | 22-11-2019 |
| revisie | omschrijving | getekend | gecontroleerd | akkoord | datum |

opdrachtgever
Gemeente Stein
Afdeling openbare werken

project
Groenbestek Stein
2019

omschrijving
Onderhoud bermen, natuurweides,
ruige grasvelden en hagen.
Urmond - West

Royal HaskoningDHV
Enhancing Society Together
HaskoningDHV Nederland B.V.
Planning and Strategy

documentstatus
Definitief

projectnummer / tekeningnummer
BG2949-SB01

| formaat | schaal | fase | blad nr. | van |
|---|---|---|---|---|
| A0 | 1:1000 | Bestek | 5 | 35 |

SB06

## Legenda

- Bermen doorgaande wegen
- Bermen landwegen
- Ruig gras
- Natuurweide
- Haag (buitengebied)
- Bermsloot
- Berm extra maaien 0,50 cm langs verharding fietspaden/doorgaande wegen
- Onderhoud door derden

| revisie | omschrijving | getekend | gecontroleerd | akkoord | datum |
|---|---|---|---|---|---|
| 2 | | | | | |
| 1 | | | | | |
| 0 | Eerste uitgave | F. Moors | R. Brouwers | H. Pisters | 22-11-2018 |

opdrachtgever
Gemeente Stein
Afdeling openbare werken

project
Groenbestek Stein
2019

omschrijving
Onderhoud bermen, natuurweides,
ruige grasvelden en hagen.
Urmond - Oost


Royal HaskoningDHV
Enhancing Society Together
HaskoningDHV Nederland B.V.
Planning and Strategy

documentstatus
Definitief

projectnummer / tekeningnummer
BG2949-SB01

| formaat | schaal | fase | bladnr. | van |
|---|---|---|---|---|
| A0 | 1:1000 | Bestek | 6 | 35 |

# SB07

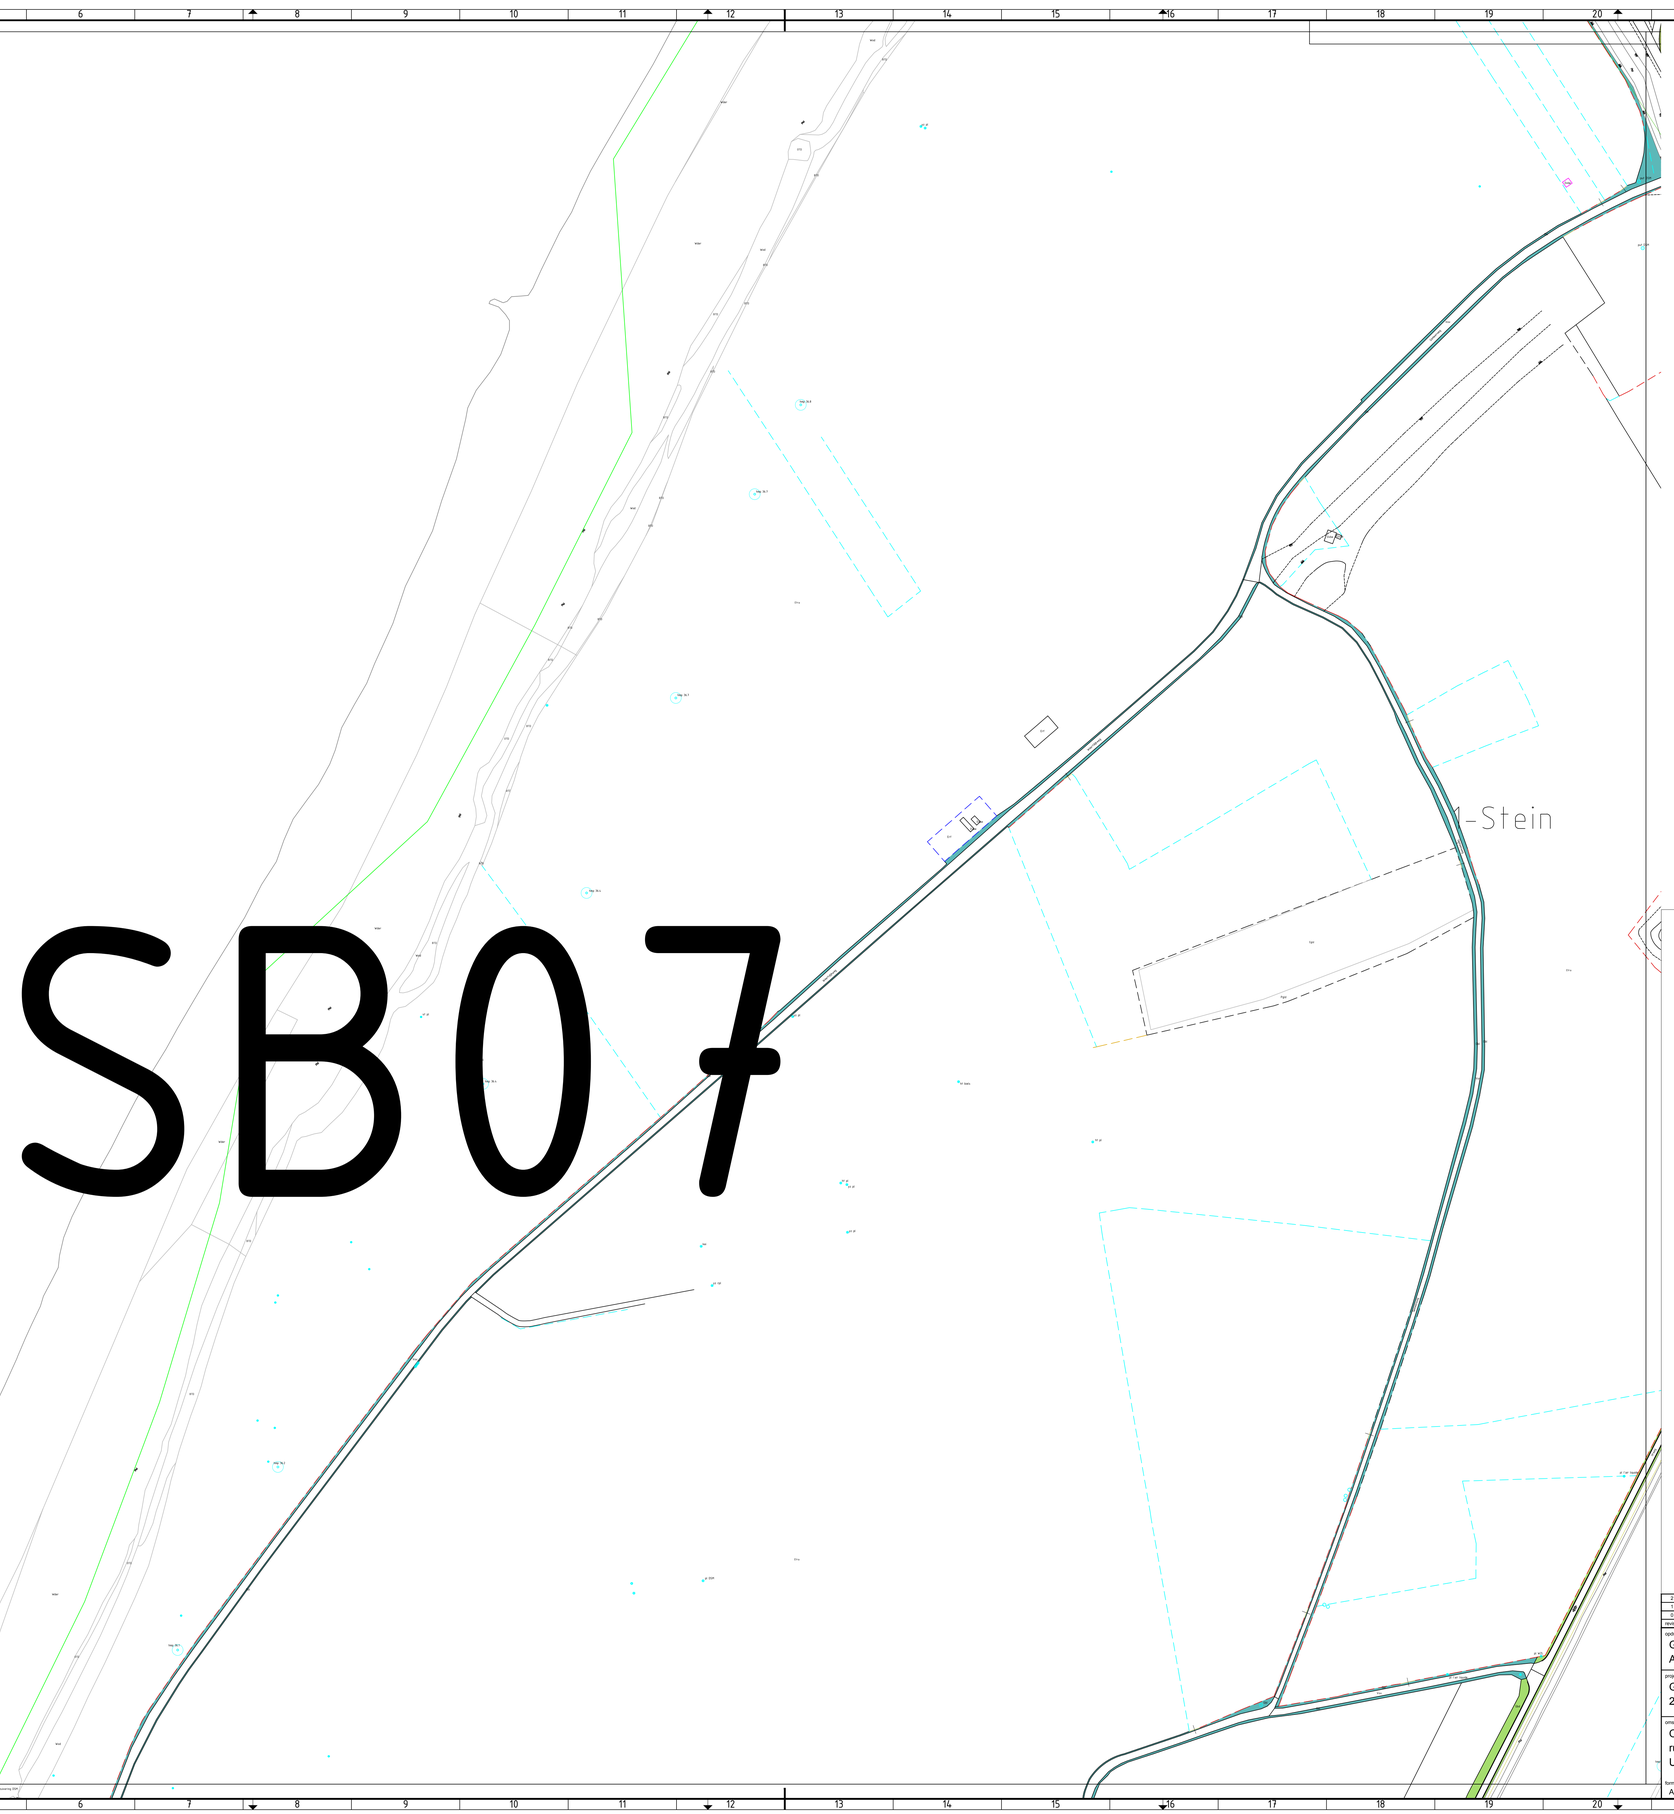


## Legenda

- Bermen doorgaande wegen
- Bermen landwegen
- Ruig gras
- Natuurweide
- Haag (buitengebied)
- Bermsloot
- Berm extra maaien 0,50 cm langs verharding fietspaden/doorgaande wegen
- Onderhoud door derden

| | | | | | |
|---|---|---|---|---|---|
| 2 | | | | | |
| 1 | | | | | |
| 0 | Eerste uitgave | F. Moors | R. Brouwers | H. Pisters | 22-11-2019 |
| revisie | omschrijving | getekend | gecontroleerd | akkoord | datum |

opdrachtgever
Gemeente Stein
Afdeling openbare werken

project
Groenbestek Stein
2019

omschrijving
Onderhoud bermen, natuurweides,
ruige grasvelden en hagen.
Urmond langs Maas

Royal HaskoningDHV
Enhancing Society Together
HaskoningDHV Nederland B.V.
Planning and Strategy

documentstatus
Definitief

| formaat | schaal | fase | bladnr. | van | projectnummer / tekeningnummer |
|---|---|---|---|---|---|
| A0 | 1:1000 | Bestek | 7 | 35 | BG2949-SB01 |

# SB08

## Legenda

- Bermen doorgaande wegen
- Bermen landwegen
- Ruig gras
- Natuurweide
- Haag (buitengebied)
- Bermsloot
- Berm extra maaien 0,50 cm langs verharding fietspaden/doorgaande wegen
- Onderhoud door derden

| revisie | omschrijving | getekend | gecontroleerd | akkoord | datum |
|---|---|---|---|---|---|
| 2 | | | | | |
| 1 | | | | | |
| 0 | Eerste uitgave. | F. Moors | R. Brouwers | H. Pleiters | 22-11-2019 |

opdrachtgever
Gemeente Stein
Afdeling openbare werken

project
Groenbestek Stein
2019

omschrijving
Onderhoud bermen, natuurweides,
ruige grasvelden en hagen.
Stein/Urmond Paalweg

Royal HaskoningDHV
Enhancing Society Together
HaskoningDHV Nederland B.V.
Planning and Strategy

documentstatus
Definitief

| formaat | schaal | fase | bladnr. | van | projectnummer / tekeningnummer |
|---|---|---|---|---|---|
| A0 | 1:1000 | Bestek | 8 | 35 | BG2949-SB01 |

# SB09

## Legenda

- Bermen doorgaande wegen
- Bermen landwegen
- Ruig gras
- Natuurweide
- Haag (buitengebied)
- Bermsloot
- Berm extra maaien 0,50 cm langs verharding fietspaden/doorgaande wegen
- Onderhoud door derden

| | | | | | |
|---|---|---|---|---|---|
| 2 | | | | | |
| 1 | | | | | |
| 0 | Eerste uitgave | F. Moors | R. Brouwers | H. Pisters | 22-11-2018 |
| revisie | omschrijving | getekend | gecontroleerd | akkoord | datum |

opdrachtgever
Gemeente Stein
Afdeling openbare werken

project
Groenbestek Stein
2019

omschrijving
Onderhoud bermen, natuurweides, ruige grasvelden en hagen.
Stein/Urmond


Royal HaskoningDHV
Enhancing Society Together
HaskoningDHV Nederland B.V.
Planning and Strategy

documentstatus
Definitief

projectnummer / tekeningnummer
BG2949-SB01

| formaat | schaal | fase | bladnr. | van |
|---|---|---|---|---|
| A0 | 1:1000 | Bestek | 9 | 35 |

# SB10

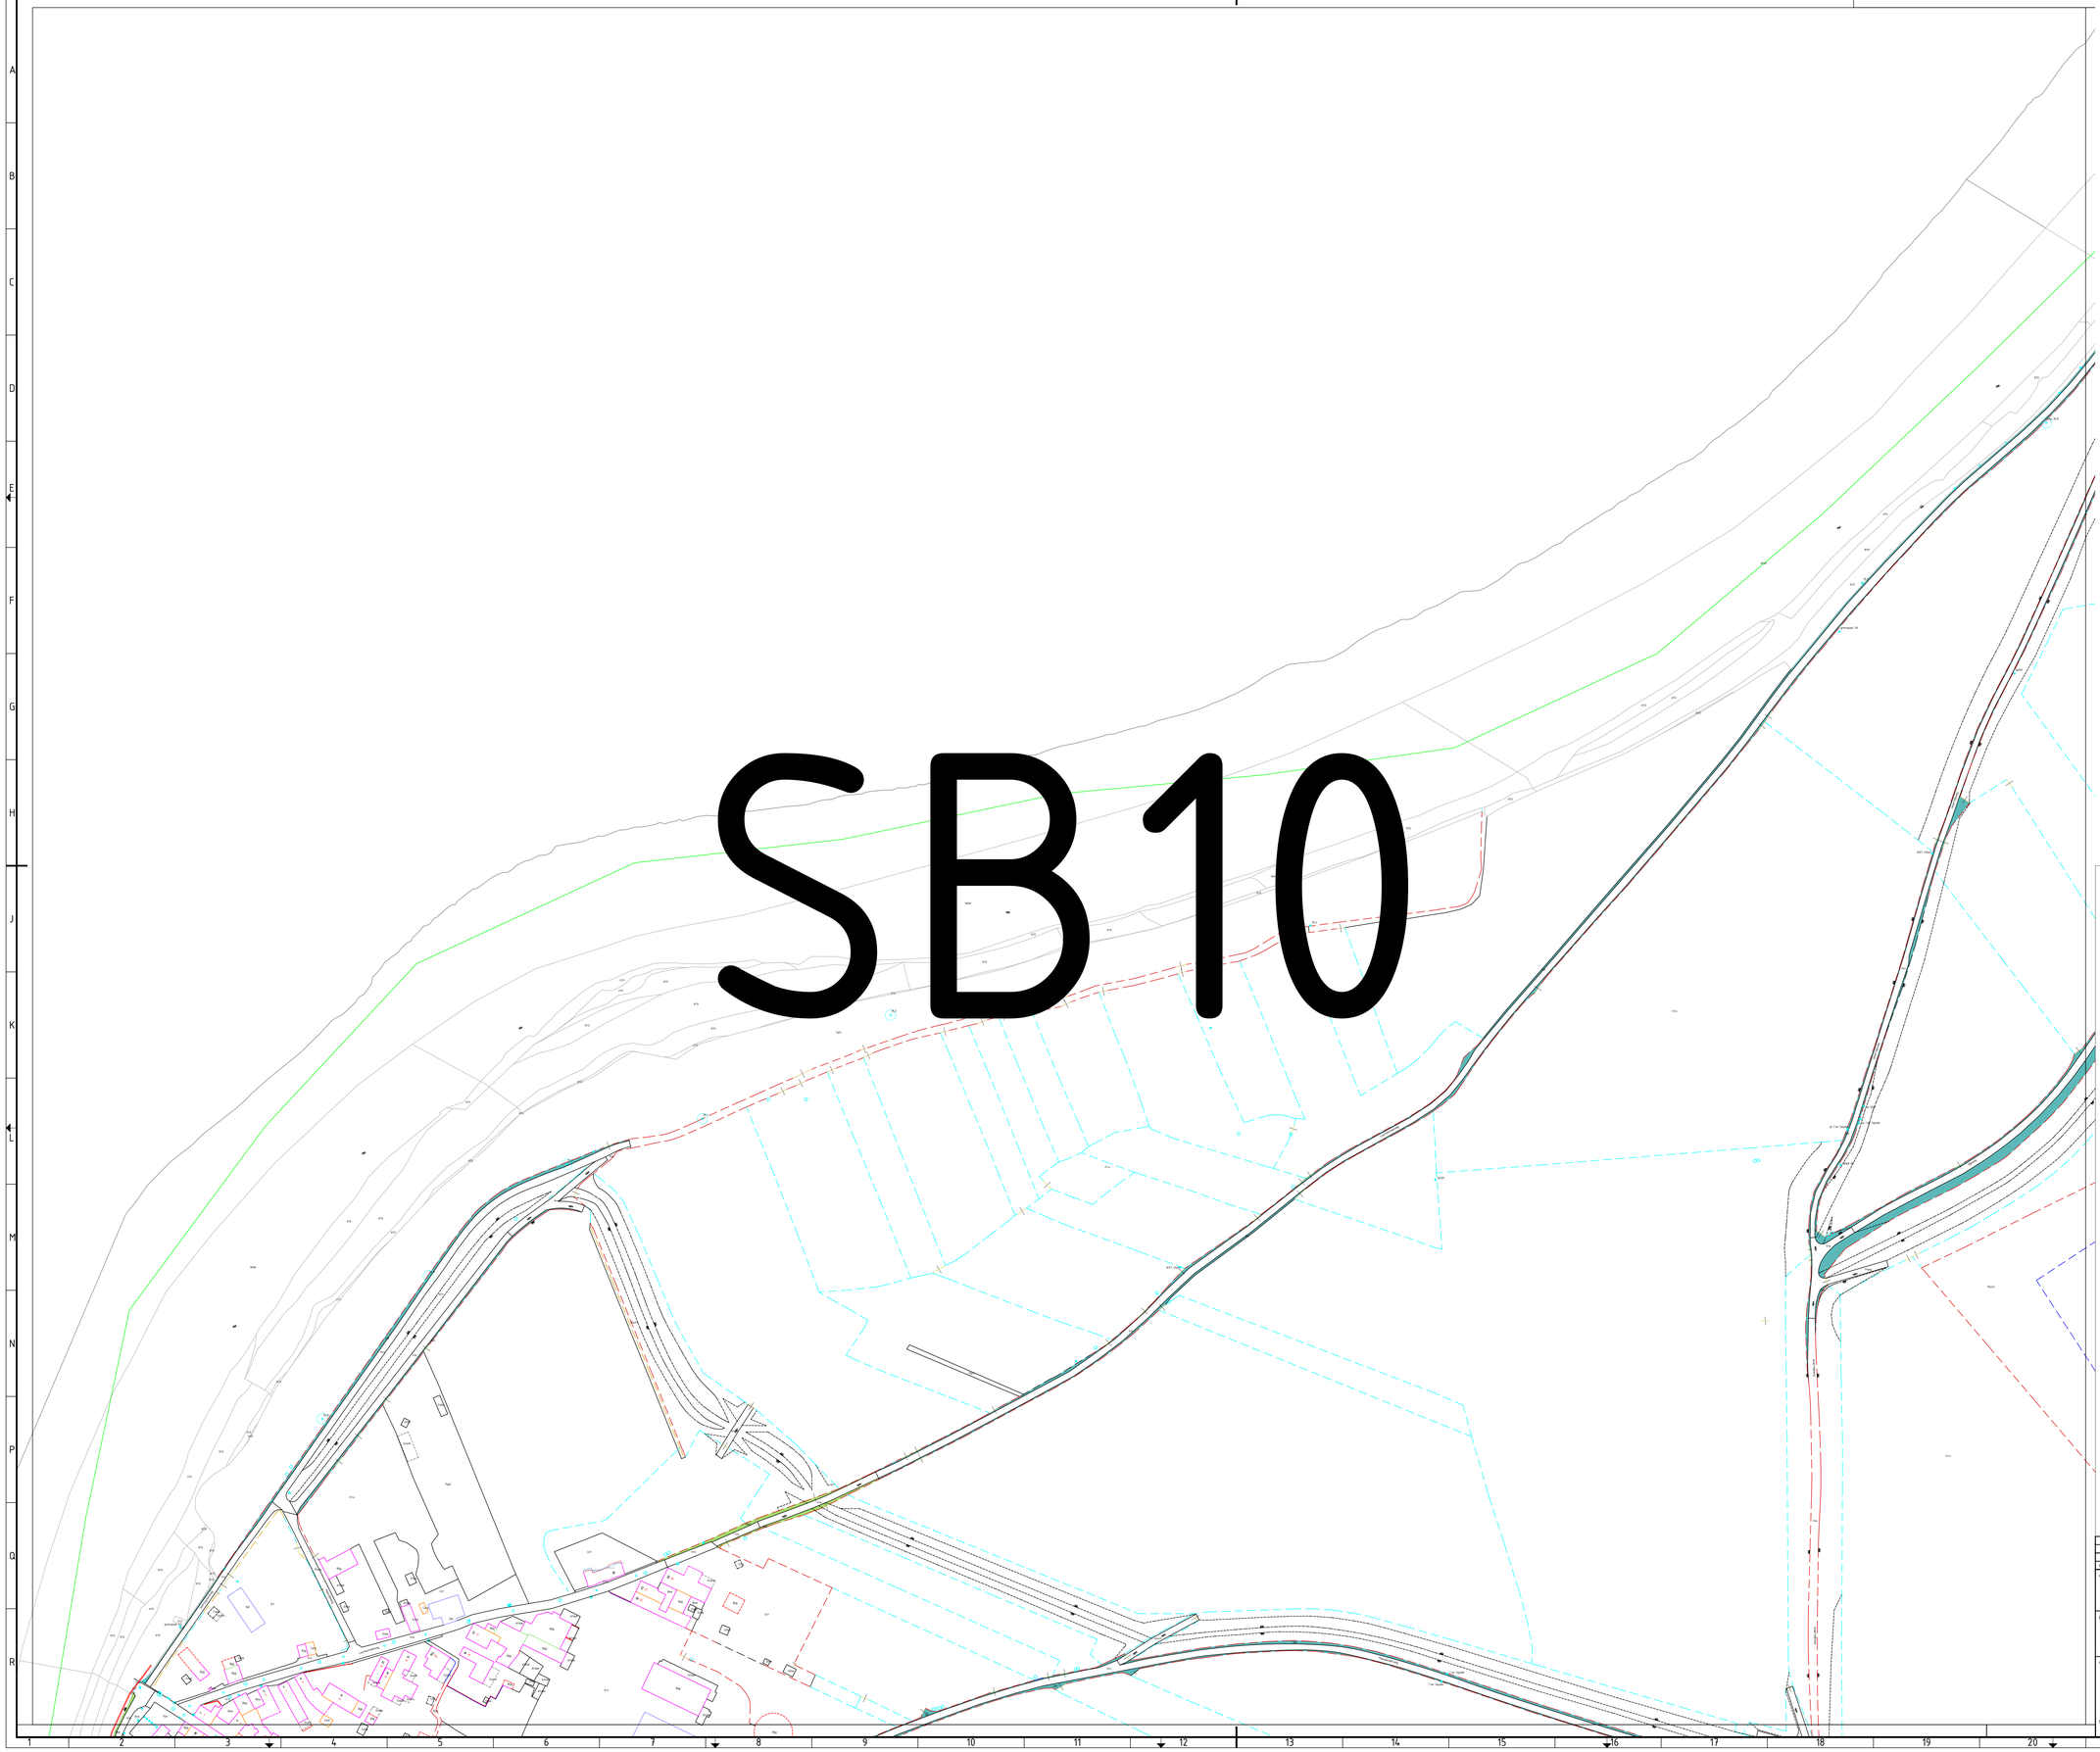

## Legenda

- Bermen doorgaande wegen
- Bermen landwegen
- Ruig gras
- Natuurweide
- Haag (buitengebied)
- Bermsloot
- Berm extra maaien 0,50 cm langs verharding fietspaden/doorgaande wegen
- Onderhoud door derden

| revisie | omschrijving | getekend | gecontroleerd | akkoord | datum |
|---|---|---|---|---|---|
| 2 | | | | | |
| 1 | | | | | |
| 0 | Eerste uitgave | F. Moors | R. Brouwers | H. Pisters | 22-11-2019 |

opdrachtgever
Gemeente Stein
Afdeling openbare werken

project
Groenbestek Stein
2019


omschrijving
Onderhoud bermen, natuurweides,
ruige grasvelden en hagen.
Meers buitengebied

Royal HaskoningDHV
Enhancing Society Together
HaskoningDHV Nederland B.V.
Planning and Strategy

documentstatus
Definitief

| formaat | schaal | fase | bladnr. | van | projectnummer / tekeningnummer |
|---|---|---|---|---|---|
| A0 | 1:1000 | Bestek | 10 | 35 | BG2949-SB01 |

# SB11

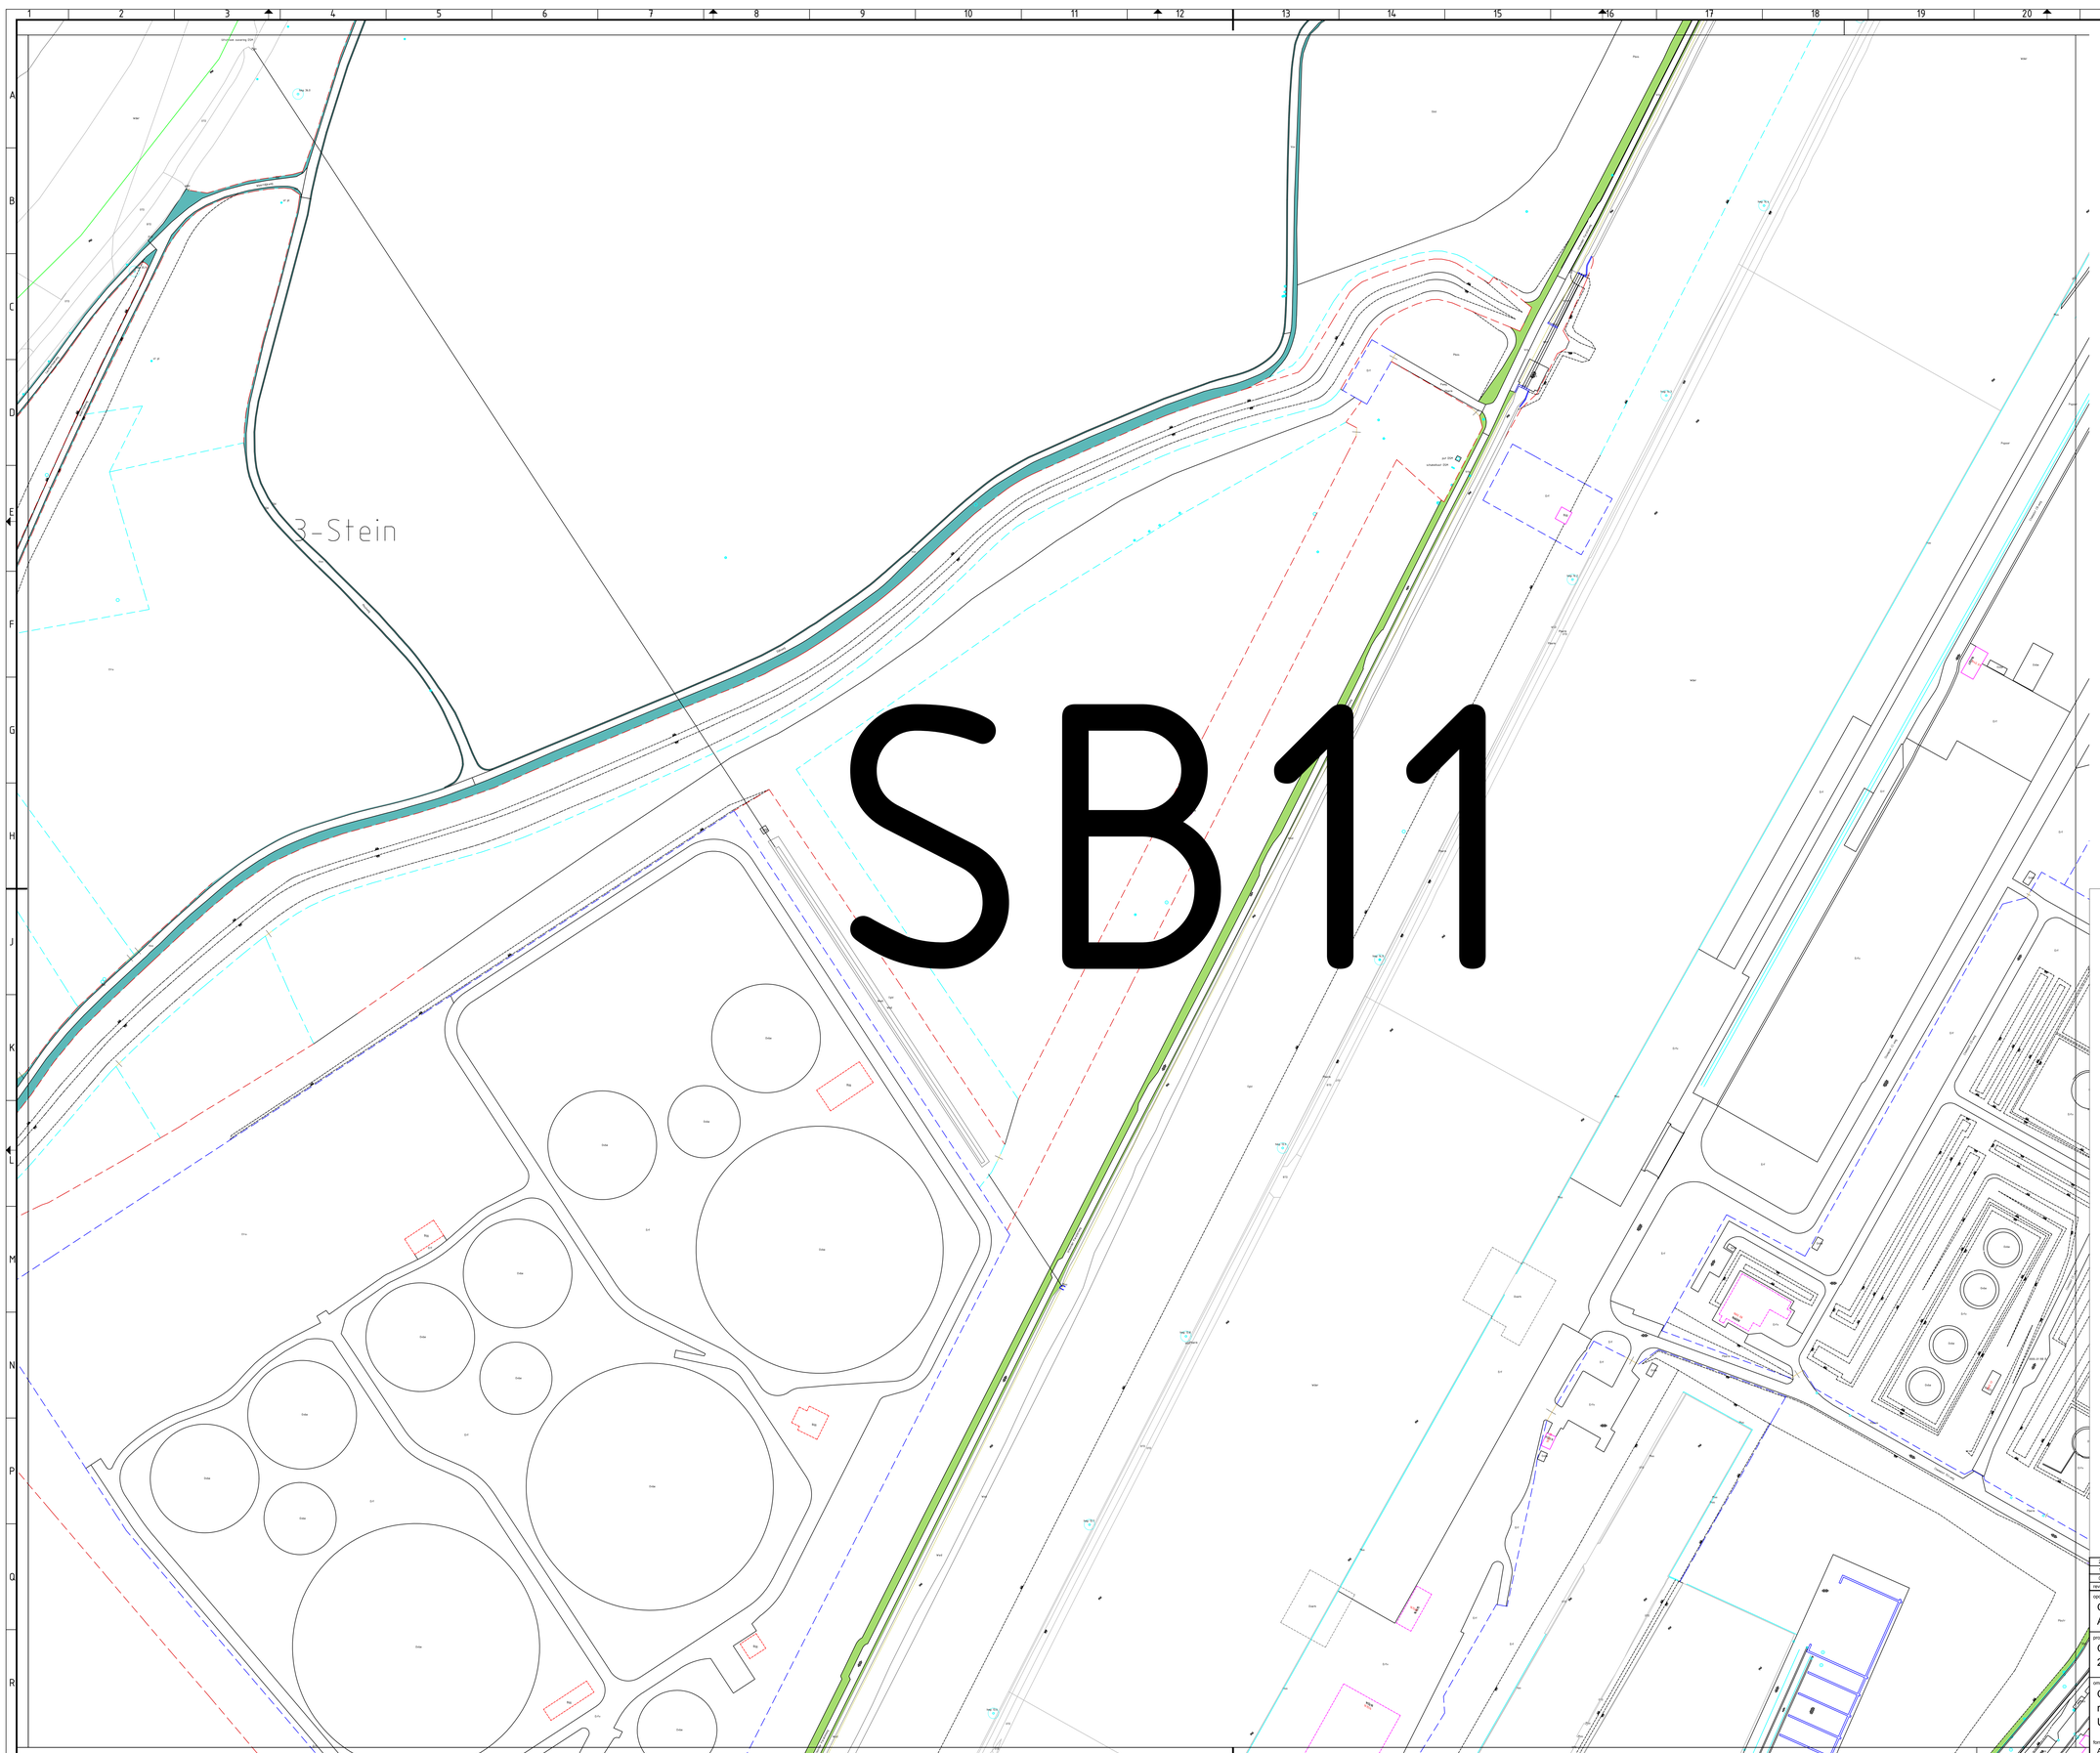


## Legenda

- Bermen doorgaande wegen
- Bermen landwegen
- Ruig gras
- Natuurweide
- Haag (buitengebied)
- Bermsloot
- Berm extra maaien 0,50 cm langs verharding fietspaden/doorgaande wegen
- Onderhoud door derden

| revisie | omschrijving | getekend | gecontroleerd | akkoord | datum |
|---|---|---|---|---|---|
| 2 | | | | | |
| 1 | | | | | |
| 0 | Eerste uitgave | F. Moors | R. Brouwers | H. Pieters | 22-11-2018 |

opdrachtgever
Gemeente Stein
Afdeling openbare werken

project
Groenbestek Stein
2019

omschrijving
Onderhoud bermen, natuurweides,
ruige grasvelden en hagen.
Urmond zuid

Royal HaskoningDHV
Enhancing Society Together
HaskoningDHV Nederland B.V.
Planning and Strategy

documentstatus
Definitief

| formaat | schaal | fase | bladnr. | van | projectnummer / tekeningnummer |
|---|---|---|---|---|---|
| A0 | 1:1000 | Bestek | 11 | 35 | BG2949-SB01 |

SB12

## Legenda

- Bermen doorgaande wegen
- Bermen landwegen
- Ruig gras
- Natuurweide
- Haag (buitengebied)
- Bermsloot
- Berm extra maaien 0,50 cm langs verharding fietspaden/doorgaande wegen
- Onderhoud door derden

| | | | | | |
|---|---|---|---|---|---|
| 2 | | | | | |
| 1 | | | | | |
| 0 | Eerste uitgave | F. Moors | R. Brouwers | H. Pieters | 22-11-2018 |
| revisie | omschrijving | getekend | gecontroleerd | akkoord | datum |

opdrachtgever
Gemeente Stein
Afdeling openbare werken

project
Groenbestek Stein
2019

omschrijving
Onderhoud bermen, natuurweides,
ruige grasvelden en hagen.
Stein noord

Royal HaskoningDHV
Enhancing Society Together
HaskoningDHV Nederland B.V.
Planning and Strategy

documentstatus
Definitief

| formaat | schaal | fase | blad nr. | van |
|---|---|---|---|---|
| A0 | 1:1000 | Bestek | 12 | 35 |

projectnummer / tekeningnummer
BG2949-SB01

SB13

## Legenda

- Bermen doorgaande wegen
- Bermen landwegen
- Ruig gras
- Natuurweide
- Haag (buitengebied)
- Bermsloot
- Berm extra maaien 0,50 cm langs verharding fietspaden/doorgaande wegen
- Onderhoud door derden

| | | | | | |
|---|---|---|---|---|---|
| 2 | | | | | |
| 1 | | | | | |
| 0 | Eerste uitgave | F. Moors | R. Brouwers | H. Pieters | 22-11-2018 |
| revisie | omschrijving | getekend | gecontroleerd | akkoord | datum |

opdrachtgever
Gemeente Stein
Afdeling openbare werken

project
Groenbestek Stein
2019

omschrijving
Onderhoud bermen, natuurweides,
ruige grasvelden en hagen.
Stein noord/ACL

Royal HaskoningDHV
Enhancing Society Together
HaskoningDHV Nederland B.V.
Planning and Strategy

documentstatus
Definitief

| formaat | schaal | fase | bladnr. | van | projectnummer / tekeningnummer |
|---|---|---|---|---|---|
| A0 | 1:1000 | Bestek | 13 | 35 | BG2949-SB01 |

# SB14

Legenda

- Bermen doorgaande wegen
- Bermen landwegen
- Ruig gras
- Natuurweide
- Haag (buitengebied)
- Bermsloot
- Berm extra maaien 0,50 cm langs verharding fietspaden/doorgaande wegen
- Onderhoud door derden

| revisie | omschrijving | getekend | gecontroleerd | akkoord | datum |
|---|---|---|---|---|---|
| 2 | | | | | |
| 1 | | | | | |
| 0 | Eerste uitgave | F. Moors | R. Brouwers | H. Pleiters | 22-11-2018 |

opdrachtgever
Gemeente Stein
Afdeling openbare werken

project
Groenbestek Stein
2019

omschrijving
Onderhoud bermen, natuurweides,
ruige grasvelden en hagen.
Maasband

Royal HaskoningDHV
Enhancing Society Together
HaskoningDHV Nederland B.V.
Planning and Strategy

documentstatus
Definitief

projectnummer / tekeningnummer
BG2949-SB01

| formaat | schaal | fase | bladnr. | van |
|---|---|---|---|---|
| A0 | 1:1000 | Bestek | 14 | 35 |

# SB15

## Legenda

- Bermen doorgaande wegen
- Bermen landwegen
- Ruig gras
- Natuurweide
- Haag (buitengebied)
- Bermsloot
- Berm extra maaien 0,50 cm langs verharding fietspaden/doorgaande wegen
- Onderhoud door derden

| revisie | omschrijving | getekend | gecontroleerd | akkoord | datum |
|---|---|---|---|---|---|
| 2 | | | | | |
| 1 | | | | | |
| 0 | Eerste uitgave | F. Moors | R. Brouwers | H. Pisters | 22-11-2018 |

opdrachtgever
Gemeente Stein
Afdeling openbare werken

project
Groenbestek Stein
2019

omschrijving
Onderhoud bermen, natuurweides,
ruige grasvelden en hagen.
Oud Stein

Royal HaskoningDHV
Enhancing Society Together
HaskoningDHV Nederland B.V.
Planning and Strategy

documentstatus
Definitief

| formaat | schaal | fase | bladnr. | van |
|---|---|---|---|---|
| A0 | 1:1000 | Bestek | 15 | 35 |

projectnummer / tekeningnummer
BG2949-SB01

# SB16

## Legenda

- Bermen doorgaande wegen
- Bermen landwegen
- Ruig gras
- Natuurweide
- Haag (buitengebied)
- Bermsloot
- Berm extra maaien 0,50 cm langs verharding fietspaden/doorgaande wegen
- Onderhoud door derden

| | | | | | |
|---|---|---|---|---|---|
| 2 | | | | | |
| 1 | | | | | |
| 0 | Eerste uitgave | F. Moors | R. Brouwers | H. Pisters | 22-11-2019 |
| revisie | omschrijving | getekend | gecontroleerd | akkoord | datum |

opdrachtgever
Gemeente Stein
Afdeling openbare werken

project
Groenbestek Stein
2019

omschrijving
Onderhoud bermen, natuurweides,
ruige grasvelden en hagen.
Stein Centrum/Kerensheide kerk

Royal HaskoningDHV
Enhancing Society Together
HaskoningDHV Nederland B.V.
Planning and Strategy

documentstatus
Definitief

| formaat | schaal | fase | bladnr. | van | projectnummer / tekeningnummer |
|---|---|---|---|---|---|
| A0 | 1:1000 | Bestek | 16 | 35 | BG2949-SB01 |

# SB17

## Legenda

- Bermen doorgaande wegen
- Bermen landwegen
- Ruig gras
- Natuurweide
- Haag (buitengebied)
- Bermsloot
- Berm extra maaien 0,50 cm langs verharding fietspaden/doorgaande wegen
- Onderhoud door derden

| revisie | omschrijving | getekend | gecontroleerd | akkoord | datum |
|---|---|---|---|---|---|
| 2 | | | | | |
| 1 | | | | | |
| 0 | Eerste uitgave | F. Moors | R. Brouwers | H. Pleiters | 22-11-2019 |

opdrachtgever
Gemeente Stein
Afdeling openbare werken

project
Groenbestek Stein
2019

omschrijving
Onderhoud bermen, natuurweides,
ruige grasvelden en hagen.
Steinerbos

Royal HaskoningDHV
Enhancing Society Together
HaskoningDHV Nederland B.V.
Planning and Strategy

documentstatus
Definitief

| formaat | schaal | fase | bladnr. | van | projectnummer / tekeningnummer |
|---|---|---|---|---|---|
| A0 | 1:1000 | Bestek | 17 | 35 | BG2949-SB01 |

# SB18

## Legenda

- Bermen doorgaande wegen
- Bermen landwegen
- Ruig gras
- Natuurweide
- Haag (buitengebied)
- Bermsloot
- Berm extra maaien 0,50 cm langs verharding fietspaden/doorgaande wegen
- Onderhoud door derden

| revisie | omschrijving | getekend | gecontroleerd | akkoord | datum |
|---|---|---|---|---|---|
| 2 | | | | | |
| 1 | | | | | |
| 0 | Eerste uitgave | F. Moors | R. Brouwers | H. Peters | 22-11-2018 |

opdrachtgever
Gemeente Stein
Afdeling openbare werken

project
Groenbestek Stein
2019

omschrijving
Onderhoud bermen, natuurweides,
ruige grasvelden en hagen.
Meers Havantia

Royal HaskoningDHV
Enhancing Society Together
HaskoningDHV Nederland B.V.
Planning and Strategy

documentstatus
Definitief

| formaat | schaal | fase | bladnr. | van | projectnummer / tekeningnummer |
|---|---|---|---|---|---|
| A0 | 1:1000 | Bestek | 18 | 35 | BG2949-SB01 |

# SB19

## Legenda

- Bermen doorgaande wegen
- Bermen landwegen
- Ruig gras
- Natuurweide
- Haag (buitengebied)
- Bermsloot
- Berm extra maaien 0,50 cm langs verharding fietspaden/doorgaande wegen
- Onderhoud door derden

| revisie | omschrijving | getekend | gecontroleerd | akkoord | datum |
|---|---|---|---|---|---|
| 2 | | | | | |
| 1 | | | | | |
| 0 | Eerste uitgave | F. Moors | R. Brouwers | H. Pieters | 22-11-2018 |

opdrachtgever
Gemeente Stein
Afdeling openbare werken

project
Groenbestek Stein
2019

omschrijving
Onderhoud bermen, natuurweides,
ruige grasvelden en hagen.
Meers/Kasteel Stein

Royal HaskoningDHV
Enhancing Society Together
HaskoningDHV Nederland B.V.
Planning and Strategy

documentstatus
Definitief

| formaat | schaal | fase | bladnr. | van | projectnummer / tekeningnummer |
|---|---|---|---|---|---|
| A0 | 1:1000 | Bestek | 19 | 35 | BG2949-SB01 |

SB20

## Legenda

- Bermen doorgaande wegen
- Bermen landwegen
- Ruig gras
- Natuurweide
- Haag (buitengebied)
- Bermsloot
- Berm extra maaien 0,50 cm langs verharding fietspaden/doorgaande wegen
- Onderhoud door derden

| revisie | omschrijving | getekend | gecontroleerd | akkoord | datum |
|---|---|---|---|---|---|
| 2 | | | | | |
| 1 | | | | | |
| 0 | Eerste uitgave | F. Moors | R. Brouwers | H. Pieters | 22-11-2018 |

opdrachtgever
Gemeente Stein
Afdeling openbare werken

project
Groenbestek Stein
2019

omschrijving
Onderhoud bermen, natuurweides,
ruige grasvelden en hagen.
Stein Winkelcentrum/Nieuwdorp

Royal HaskoningDHV
Enhancing Society Together
HaskoningDHV Nederland B.V.
Planning and Strategy

documentstatus
Definitief

| formaat | schaal | fase | blad nr | van |
|---|---|---|---|---|
| A0 | 1:1000 | Bestek | 20 | 35 |

projectnummer / tekeningnummer
BG2949-SB01

SB21

Legenda

- Bermen doorgaande wegen
- Bermen landwegen
- Ruig gras
- Natuurweide
- Haag (buitengebied)
- Bermsloot
- Berm extra maaien 0,50 cm langs verharding fietspaden/doorgaande wegen
- Onderhoud door derden

| revisie | omschrijving | getekend | gecontroleerd | akkoord | datum |
|---|---|---|---|---|---|
| 2 | | | | | |
| 1 | | | | | |
| 0 | Eerste uitgave | F. Moors | R. Brouwers | H. Pieters | 22-11-2019 |

opdrachtgever
Gemeente Stein
Afdeling openbare werken

project
Groenbestek Stein
2019

omschrijving
Onderhoud bermen, natuurweides,
ruige grasvelden en hagen.
Stein Nieuwdorp/De Ster

Royal HaskoningDHV
Enhancing Society Together
HaskoningDHV Nederland B.V.
Planning and Strategy

documentstatus
Definitief

| formaat | schaal | fase | bladnr. | van | projectnummer / tekeningnummer |
|---|---|---|---|---|---|
| A0 | 1:1000 | Bestek | 21 | 35 | BG2949-SB01 |

# SB22

## Legenda

- Bermen doorgaande wegen
- Bermen landwegen
- Ruig gras
- Natuurweide
- Haag (buitengebied)
- Bermsloot
- Berm extra maaien 0,50 cm langs verharding fietspaden/doorgaande wegen
- Onderhoud door derden

| revisie | omschrijving | getekend | gecontroleerd | akkoord | datum |
|---|---|---|---|---|---|
| 2 | | | | | |
| 1 | | | | | |
| 0 | Eerste uitgave | F. Moors | R. Brouwers | H. Pieters | 22-11-2018 |

opdrachtgever
Gemeente Stein
Afdeling openbare werken

project
Groenbestek Stein
2019

omschrijving
Onderhoud bermen, natuurweides,
ruige grasvelden en hagen.
Stein Meers

Royal HaskoningDHV
Enhancing Society Together
HaskoningDHV Nederland B.V.
Planning and Strategy

documentstatus
Definitief

| formaat | schaal | fase | blad nr | van |
|---|---|---|---|---|
| A0 | 1:1000 | Bestek | 22 | 35 |

projectnummer / tekeningnummer
BG2949-SB01

# SB23

## Legenda

- Bermen doorgaande wegen
- Bermen landwegen
- Ruig gras
- Natuurweide
- Haag (buitengebied)
- Bermsloot
- Berm extra maaien 0,50 cm langs verharding fietspaden/doorgaande wegen
- Onderhoud door derden

| revisie | omschrijving | getekend | gecontroleerd | akkoord | datum |
|---|---|---|---|---|---|
| 2 | | | | | |
| 1 | | | | | |
| 0 | Eerste uitgave | F. Moors | R. Brouwers | H. Pisters | 22-11-2018 |

opdrachtgever
Gemeente Stein
Afdeling openbare werken

project
Groenbestek Stein
2019

omschrijving
Onderhoud bermen, natuurweides,
ruige grasvelden en hagen.
Stein kanaal/A76/park Kasteel Stein

Royal HaskoningDHV
Enhancing Society Together
HaskoningDHV Nederland B.V.
Planning and Strategy

documentstatus
Definitief

| formaat | schaal | fase | bladnr. | van | projectnummer / tekeningnummer |
|---|---|---|---|---|---|
| A0 | 1:1000 | Bestek | 23 | 35 | BG2949-SB01 |

SB24

## Legenda

- Bermen doorgaande wegen
- Bermen landwegen
- Ruig gras
- Natuurweide
- Haag (buitengebied)
- Bermsloot
- Berm extra maaien 0,50 cm langs verharding fietspaden/doorgaande wegen
- Onderhoud door derden

| revisie | omschrijving | getekend | gecontroleerd | akkoord | datum |
|---|---|---|---|---|---|
| 2 | | | | | |
| 1 | | | | | |
| 0 | Eerste uitgave | F. Moors | R. Brouwers | H. Peters | 22-11-2018 |

opdrachtgever
Gemeente Stein
Afdeling openbare werken

project
Groenbestek Stein
2019

omschrijving
Onderhoud bermen, natuurweides,
ruige grasvelden en hagen.
Elsloo noord/Pasveersloot/Elserveld

Royal HaskoningDHV
Enhancing Society Together
HaskoningDHV Nederland B.V.
Planning and Strategy

documentstatus
Definitief

| formaat | schaal | fase | bladnr. | van | projectnummer / tekeningnummer |
|---|---|---|---|---|---|
| A0 | 1:1000 | Bestek | 24 | 35 | BG2949-SB01 |

# SB25

## Legenda

- Bermen doorgaande wegen
- Bermen landwegen
- Ruig gras
- Natuurweide
- Haag (buitengebied)
- Bermsloot
- Berm extra maaien 0,50 cm langs verharding fietspaden/doorgaande wegen
- Onderhoud door derden

| revisie | omschrijving | getekend | gecontroleerd | akkoord | datum |
|---|---|---|---|---|---|
| 2 | | | | | |
| 1 | | | | | |
| 0 | Eerste uitgave | F. Moors | R. Brouwers | H. Pisters | 22-11-2018 |

opdrachtgever
Gemeente Stein
Afdeling openbare werken

project
Groenbestek Stein
2019

omschrijving
Onderhoud bermen, natuurweides,
ruige grasvelden en hagen.
Stein Nieuwdorp/Elsloo buisinesspark


Royal HaskoningDHV
Enhancing Society Together
HaskoningDHV Nederland B.V.
Planning and Strategy

documentstatus
Definitief

projectnummer / tekeningnummer
BG2949-SB01

| formaat | schaal | fase | bladnr. | van |
|---|---|---|---|---|
| A0 | 1:1000 | Bestek | 25 | 35 |

# SB26

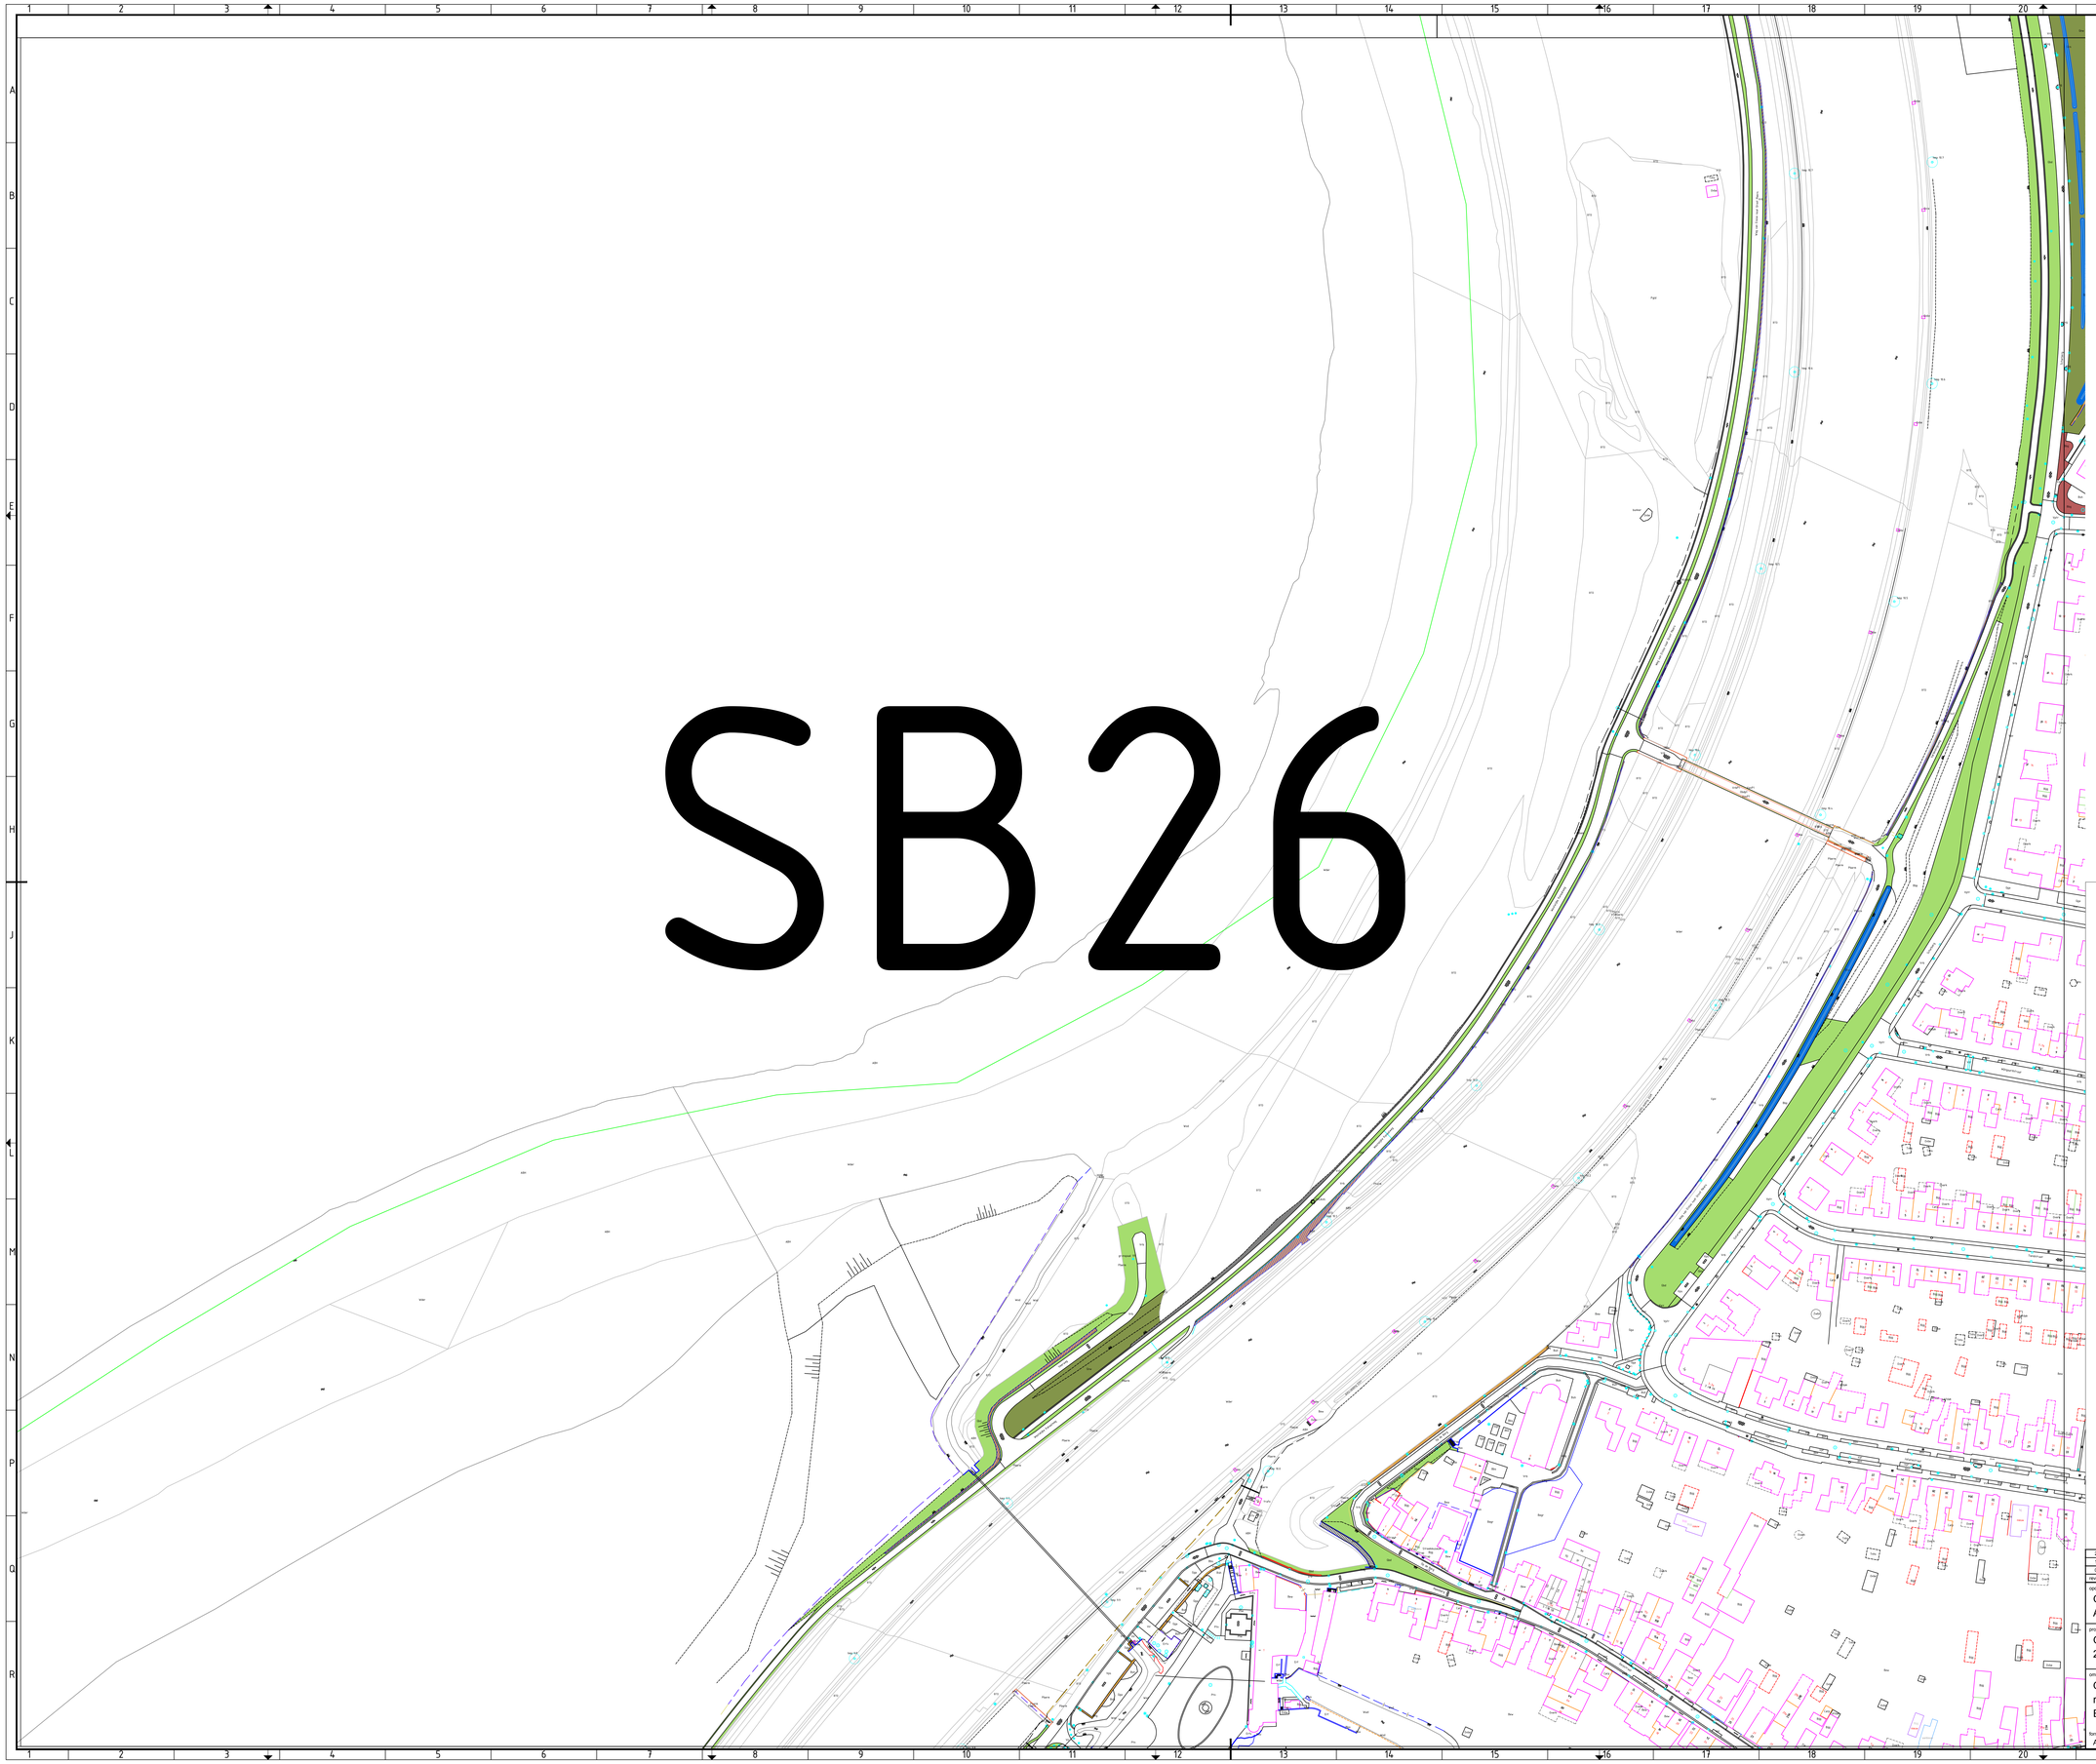


| | | | | | |
|---|---|---|---|---|---|
| 2 | | | | | |
| 1 | | | | | |
| 0 | Eerste uitgave | F. Moors | R. Brouwers | H. Pieters | 22-11-2018 |
| revisie | omschrijving | getekend | gecontroleerd | akkoord | datum |

opdrachtgever
Gemeente Stein
Afdeling openbare werken

project
Groenbestek Stein
2019

omschrijving
Onderhoud bermen, natuurweides,
ruige grasvelden en hagen.
Elsloo kanaal

Royal HaskoningDHV
Enhancing Society Together
HaskoningDHV Nederland B.V.
Planning and Strategy

documentstatus
Definitief

projectnummer / tekeningnummer
BG2949-SB01

| formaat | schaal | fase | bladnr. | van |
|---|---|---|---|---|
| A0 | 1:1000 | Bestek | 26 | 35 |

# SB27

## Legenda

- Bermen doorgaande wegen
- Bermen landwegen
- Ruig gras
- Natuurweide
- Haag (buitengebied)
- Bermsloot
- Berm extra maaien 0,50 cm langs verharding fietspaden/doorgaande wegen
- Onderhoud door derden

| | | | | | |
|---|---|---|---|---|---|
| 2 | | | | | |
| 1 | | | | | |
| 0 | Eerste uitgave | F. Moors | R. Brouwers | H. Pieters | 22-11-2016 |
| revisie | omschrijving | getekend | gecontroleerd | akkoord | datum |

opdrachtgever
Gemeente Stein
Afdeling openbare werken

project
Groenbestek Stein
2019

omschrijving
Onderhoud bermen, natuurweides,
ruige grasvelden en hagen.
Elsloo centrum/buurt basisscholen

Royal HaskoningDHV
Enhancing Society Together
HaskoningDHV Nederland B.V.
Planning and Strategy

documentstatus
Definitief

| formaat | schaal | fase | bladnr. | van | projectnummer / tekeningnummer |
|---|---|---|---|---|---|
| A0 | 1:1000 | Bestek | 27 | 35 | BG2949-SB01 |

# SB28

## Legenda

- Bermen doorgaande wegen
- Bermen landwegen
- Ruig gras
- Natuurweide
- Haag (buitengebied)
- Bermsloot
- Berm extra maaien 0,50 cm langs verharding fietspaden/doorgaande wegen
- Onderhoud door derden

| revisie | omschrijving | getekend | gecontroleerd | akkoord | datum |
|---|---|---|---|---|---|
| 2 | | | | | |
| 1 | | | | | |
| 0 | Eerste uitgave | F. Moors | R. Brouwers | H. Pisters | 22-11-2018 |

opdrachtgever
Gemeente Stein
Afdeling openbare werken

project
Groenbestek Stein
2019

omschrijving
Onderhoud bermen, natuurweides,
ruige grasvelden en hagen.
Elsloo Buisinesspark zuid/rotondes Steinderweg


Royal HaskoningDHV
Enhancing Society Together
HaskoningDHV Nederland B.V.
Planning and Strategy

documentstatus
Definitief

projectnummer / tekeningnummer
BG2949-SB01

| formaat | schaal | fase | bladnr. | van |
|---|---|---|---|---|
| A0 | 1:1000 | Bestek | 28 | 35 |

# SB29

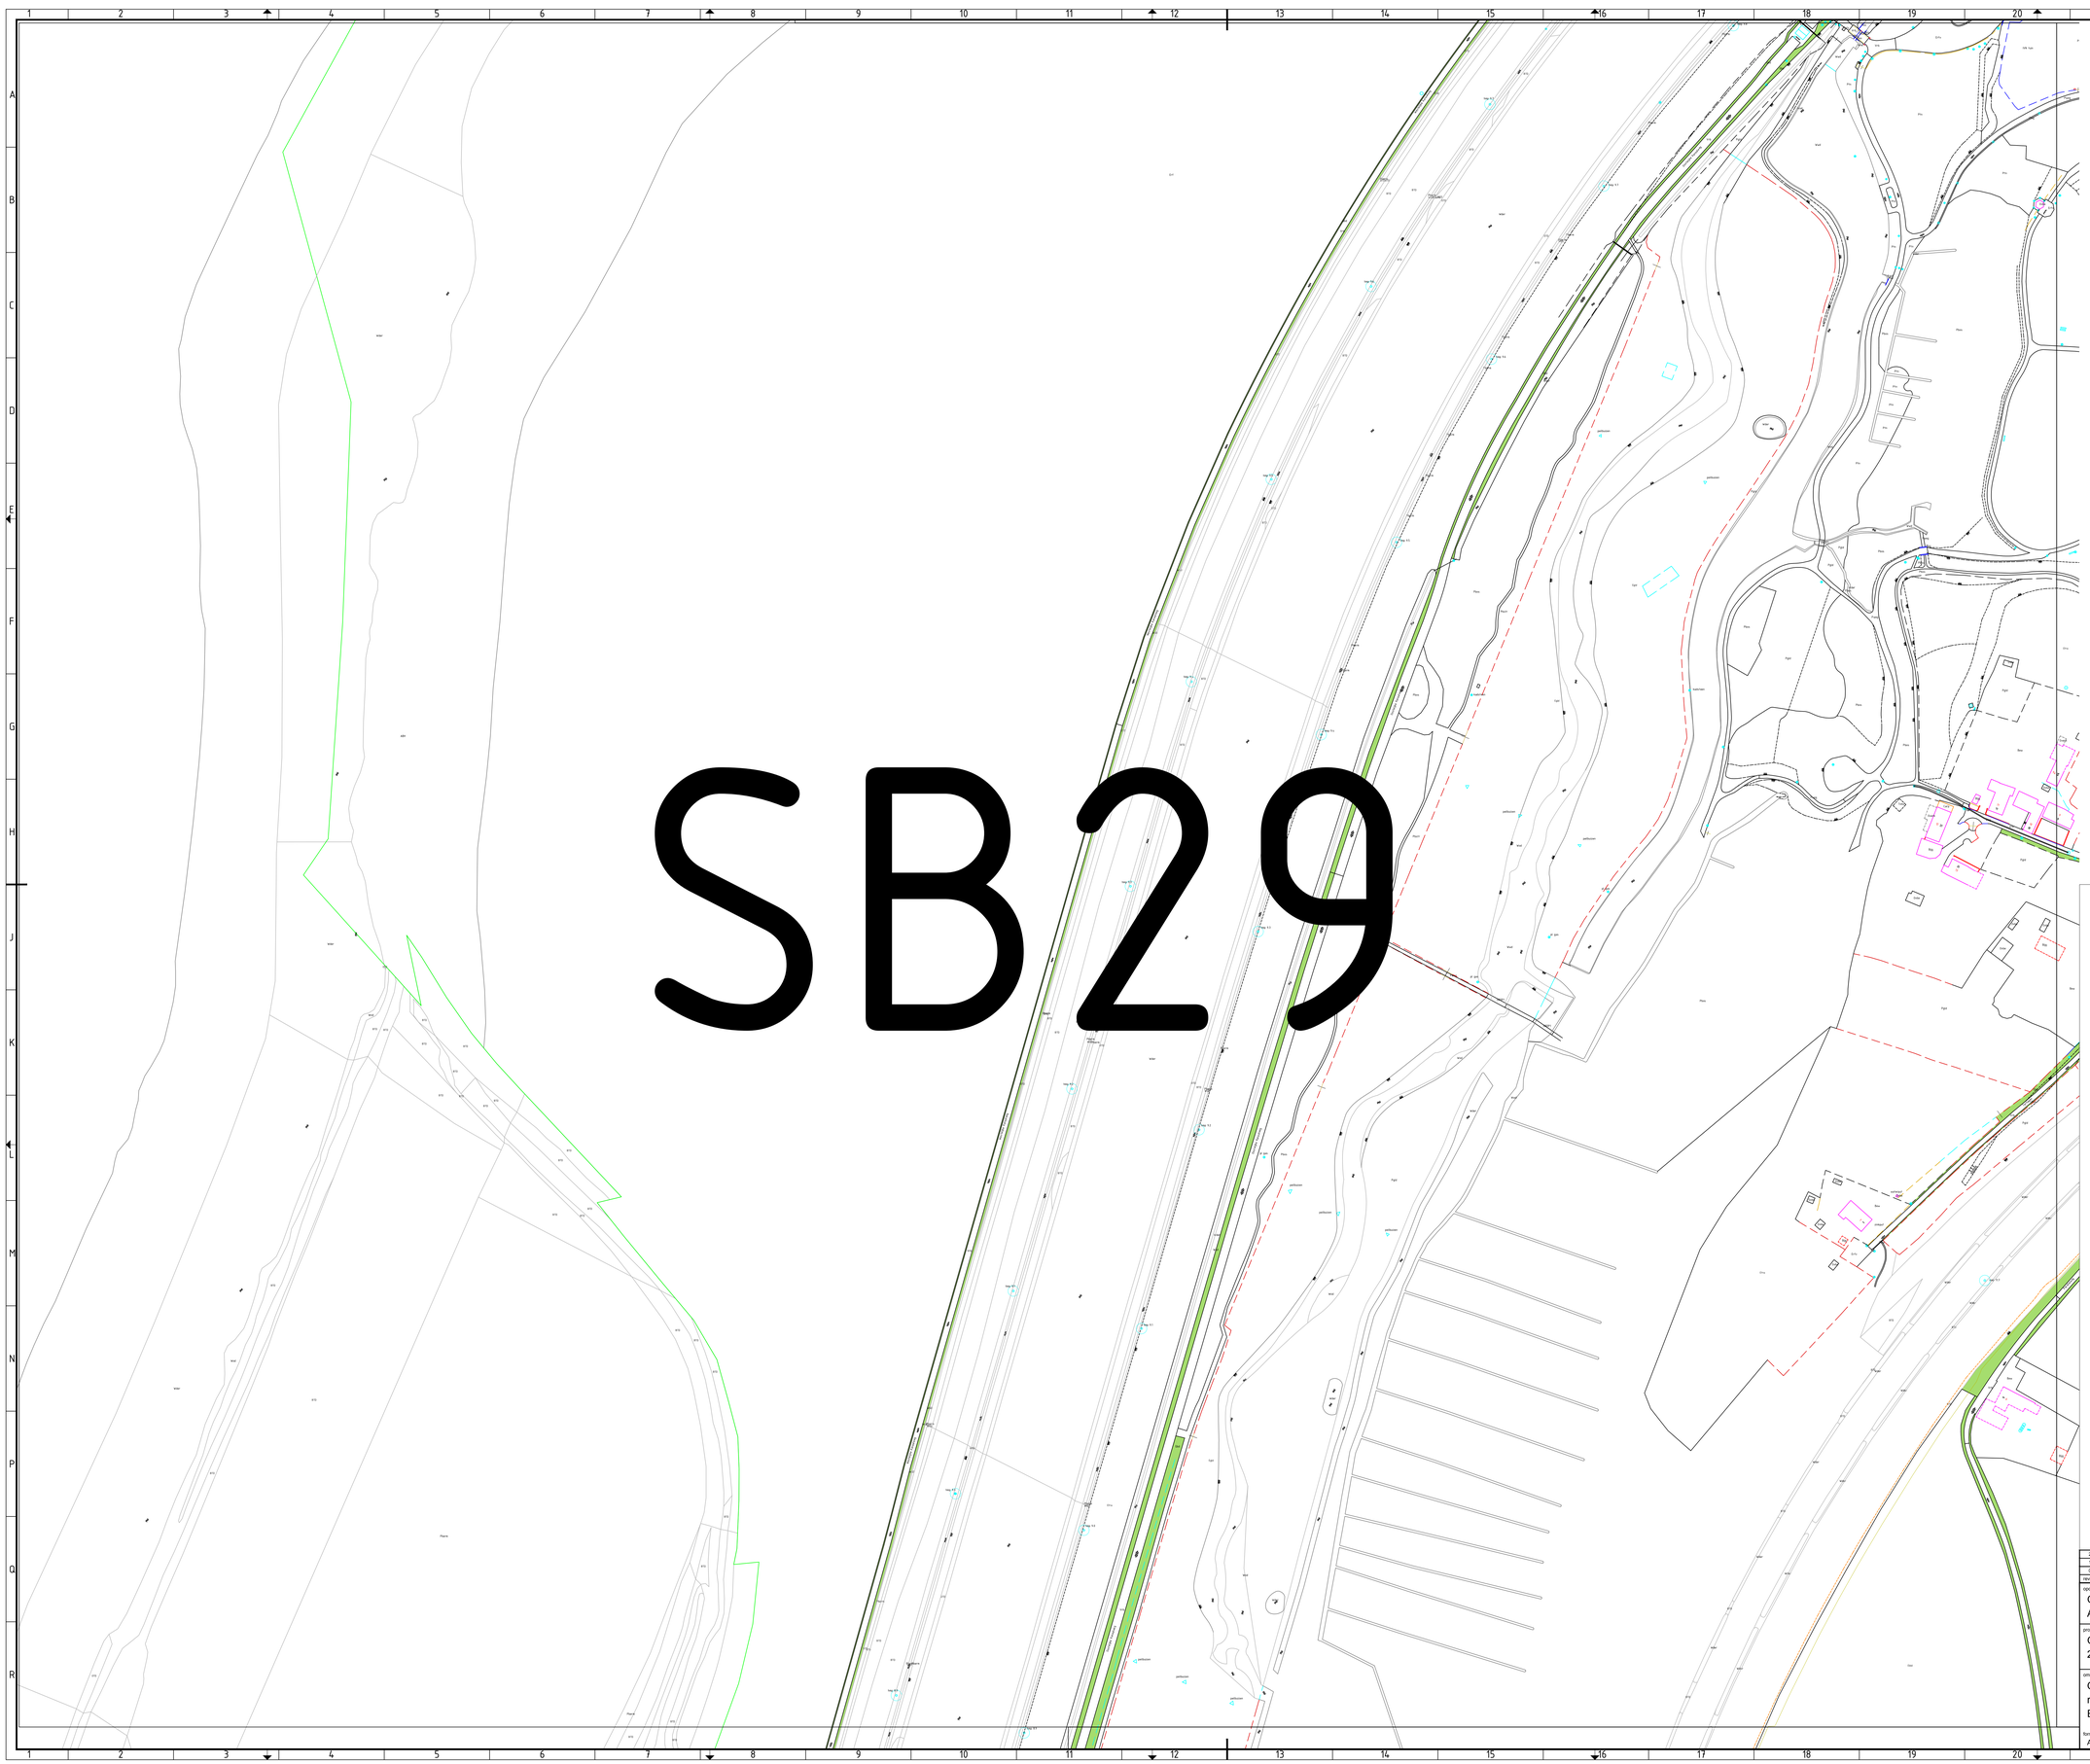


| revisie | omschrijving | getekend | gecontroleerd | akkoord | datum |
|---|---|---|---|---|---|
| 2 | | | | | |
| 1 | | | | | |
| 0 | Eerste uitgave | F. Moors | R. Brouwers | H. Pisters | 22-11-2018 |

opdrachtgever
Gemeente Stein
Afdeling openbare werken

project
Groenbestek Stein
2019

omschrijving
Onderhoud bermen, natuurweides,
ruige grasvelden en hagen.
Elsloo Kanaal/Kasteelpark

Royal HaskoningDHV
Enhancing Society Together
HaskoningDHV Nederland B.V.
Planning and Strategy

documentstatus
Definitief

| formaat | schaal | fase | bladnr. | van | projectnummer / tekeningnummer |
|---|---|---|---|---|---|
| A0 | 1:1000 | Bestek | 29 | 35 | BG2949-SB01 |

SB30

## Legenda

- Bermen doorgaande wegen
- Bermen landwegen
- Ruig gras
- Natuurweide
- Haag (buitengebied)
- Bermsloot
- Berm extra maaien 0,50 cm langs verharding fietspaden/doorgaande wegen
- Onderhoud door derden

| revisie | omschrijving | getekend | gecontroleerd | akkoord | datum |
|---|---|---|---|---|---|
| 2 | | | | | |
| 1 | | | | | |
| 0 | Eerste uitgave | F. Moors | R. Brouwers | H. Pieters | 22-11-2016 |

opdrachtgever
Gemeente Stein
Afdeling openbare werken

project
Groenbestek Stein
2019

omschrijving
Onderhoud bermen, natuurweides,
ruige grasvelden en hagen.
Elsloo Kasteel/Catsop

Royal HaskoningDHV
Enhancing Society Together
HaskoningDHV Nederland B.V.
Planning and Strategy

documentstatus
Definitief

| formaat | schaal | fase | bladnr. | van | projectnummer / tekeningnummer |
|---|---|---|---|---|---|
| A0 | 1:1000 | Bestek | 30 | 35 | BG2949-SB01 |

# §B31

## Legenda

- Bermen doorgaande wegen
- Bermen landwegen
- Ruig gras
- Natuurweide
- Haag (buitengebied)
- Bermsloot
- Berm extra maaien 0,50 cm langs verharding fietspaden/doorgaande wegen
- Onderhoud door derden

| revisie | omschrijving | getekend | gecontroleerd | akkoord | datum |
|---|---|---|---|---|---|
| 2 | | | | | |
| 1 | | | | | |
| 0 | Eerste uitgave | F. Moors | R. Brouwers | H. Pieters | 22-11-2018 |

opdrachtgever
Gemeente Stein
Afdeling openbare werken

project
Groenbestek Stein
2019

omschrijving
Onderhoud bermen, natuurweides,
ruige grasvelden en hagen.
Elsloo zuid/Catsop oost

Royal HaskoningDHV
Enhancing Society Together
HaskoningDHV Nederland B.V.
Planning and Strategy

documentstatus
Definitief

| formaat | schaal | fase | bladnr. | van | projectnummer / tekeningnummer |
|---|---|---|---|---|---|
| A0 | 1:1000 | Bestek | 31 | 35 | BG2949-SB01 |

# SB32

## Legenda

- Bermen doorgaande wegen
- Bermen landwegen
- Ruig gras
- Natuurweide
- Haag (buitengebied)
- Bermsloot
- Berm extra maaien 0,50 cm langs verharding fietspaden/doorgaande wegen
- Onderhoud door derden

| revisie | omschrijving | getekend | gecontroleerd | akkoord | datum |
|---|---|---|---|---|---|
| 2 | | | | | |
| 1 | | | | | |
| 0 | Eerste uitgave | F. Moors | R. Brouwers | H. Pisters | 22-11-2019 |

opdrachtgever
Gemeente Stein
Afdeling openbare werken

project
Groenbestek Stein
2019

omschrijving
Onderhoud bermen, natuurweides,
ruige grasvelden en hagen.
Catsop west

Royal HaskoningDHV
Enhancing Society Together
HaskoningDHV Nederland B.V.
Planning and Strategy

documentstatus
Definitief

| formaat | schaal | fase | bladnr. | van | projectnummer / tekeningnummer |
|---|---|---|---|---|---|
| A0 | 1:1000 | Bestek | 32 | 35 | BG2949-SB01 |

SB33

## Legenda

- Bermen doorgaande wegen
- Bermen landwegen
- Ruig gras
- Natuurweide
- Haag (buitengebied)
- Bermsloot
- Berm extra maaien 0,50 cm langs verharding fietspaden/doorgaande wegen
- Onderhoud door derden

| revisie | omschrijving | getekend | gecontroleerd | akkoord | datum |
|---|---|---|---|---|---|
| 2 | | | | | |
| 1 | | | | | |
| 0 | Eerste uitgave | F. Moors | R. Brouwers | H. Pleiters | 22-11-2019 |

opdrachtgever
Gemeente Stein
Afdeling openbare werken

project
Groenbestek Stein
2019

omschrijving
Onderhoud bermen, natuurweides,
ruige grasvelden en hagen.
Catsop zuid/kapel

Royal HaskoningDHV
Enhancing Society Together
HaskoningDHV Nederland B.V.
Planning and Strategy

documentstatus
Definitief

| formaat | schaal | fase | bladnr. | van | projectnummer / tekeningnummer |
|---|---|---|---|---|---|
| A0 | 1:1000 | Bestek | 33 | 35 | BG2949-SB01 |

# SB34

## Legenda

- Bermen doorgaande wegen
- Bermen landwegen
- Ruig gras
- Natuurweide
- Haag (buitengebied)
- Bermsloot
- Berm extra maaien 0,50 cm langs verharding fietspaden/doorgaande wegen
- Onderhoud door derden

| revisie | omschrijving | getekend | gecontroleerd | akkoord | datum |
|---|---|---|---|---|---|
| 2 | | | | | |
| 1 | | | | | |
| 0 | Eerste uitgave | F. Moors | R. Brouwers | R. Pieters | 22-11-2019 |

opdrachtgever
Gemeente Stein
Afdeling openbare werken

project
Groenbestek Stein
2019

omschrijving
Onderhoud bermen, natuurweides,
ruige grasvelden en hagen.
Catsop Horsterweg

Royal HaskoningDHV
Enhancing Society Together
HaskoningDHV Nederland B.V.
Planning and Strategy

documentstatus
Definitief

| formaat | schaal | fase | bladnr. | van | projectnummer / tekeningnummer |
|---|---|---|---|---|---|
| A0 | 1:1000 | Bestek | 34 | 35 | BG2949-SB01 |




| revisie | omschrijving | getekend | gecontroleerd | akkoord | datum |
|---|---|---|---|---|---|
| 2 | | | | | |
| 1 | | | | | |
| 0 | Eerste uitgave | F. Moors | R. Brouwers | H. Pisters | 22-11-2018 |

opdrachtgever
Gemeente Stein
Afdeling openbare werken

project
Groenbestek Stein
2019

omschrijving
Bladindeling
Groenbestek

HaskoningDHV Nederland B.V.
Kies afdeling

documentstatus: Definitief
documentversie:

| formaat | schaal | fase | bladnr. | van | projectnummer / tekeningnummer |
|---|---|---|---|---|---|
| A4 | n.v.t. | | 35 | 35 | BG2949-SB01 |

Filename: C:\Users\902777\Box Sync\BG2949 opstellen en aanbesteden 3 groenbestekken 2019\BG2949 Team\BG2949 Technical Data\Ontwerp\Ontwerp 2019\Kader\BG2949-SB01 Bermen.dwg




| | | | | | |
|---|---|---|---|---|---|
| 2 | | | | | |
| 1 | | | | | |
| 0 | Eerste uitgave | F.Moors | R.Brouwers | H.Pieters | 22-11-2018 |
| revisie | omschrijving | getekend | gecontroleerd | akkoord | datum |

opdrachtgever
Gemeente Stein
Afdeling openbare werken


project
Groenbestek 2019

omschrijving
Onderhoud bermen, natuurweides, ruige grasvelden en hagen

Royal HaskoningDHV
Enhancing Society Together
HaskoningDHV Nederland B.V.
Kies afdeling

documentstatus
Definitief

| formaat | schaal | fase | bladnr. | van | projectnummer / tekeningnummer |
|---|---|---|---|---|---|
| A0 | 1:2500 | Bestek | 36 | 38 | BG2949-SB01 |

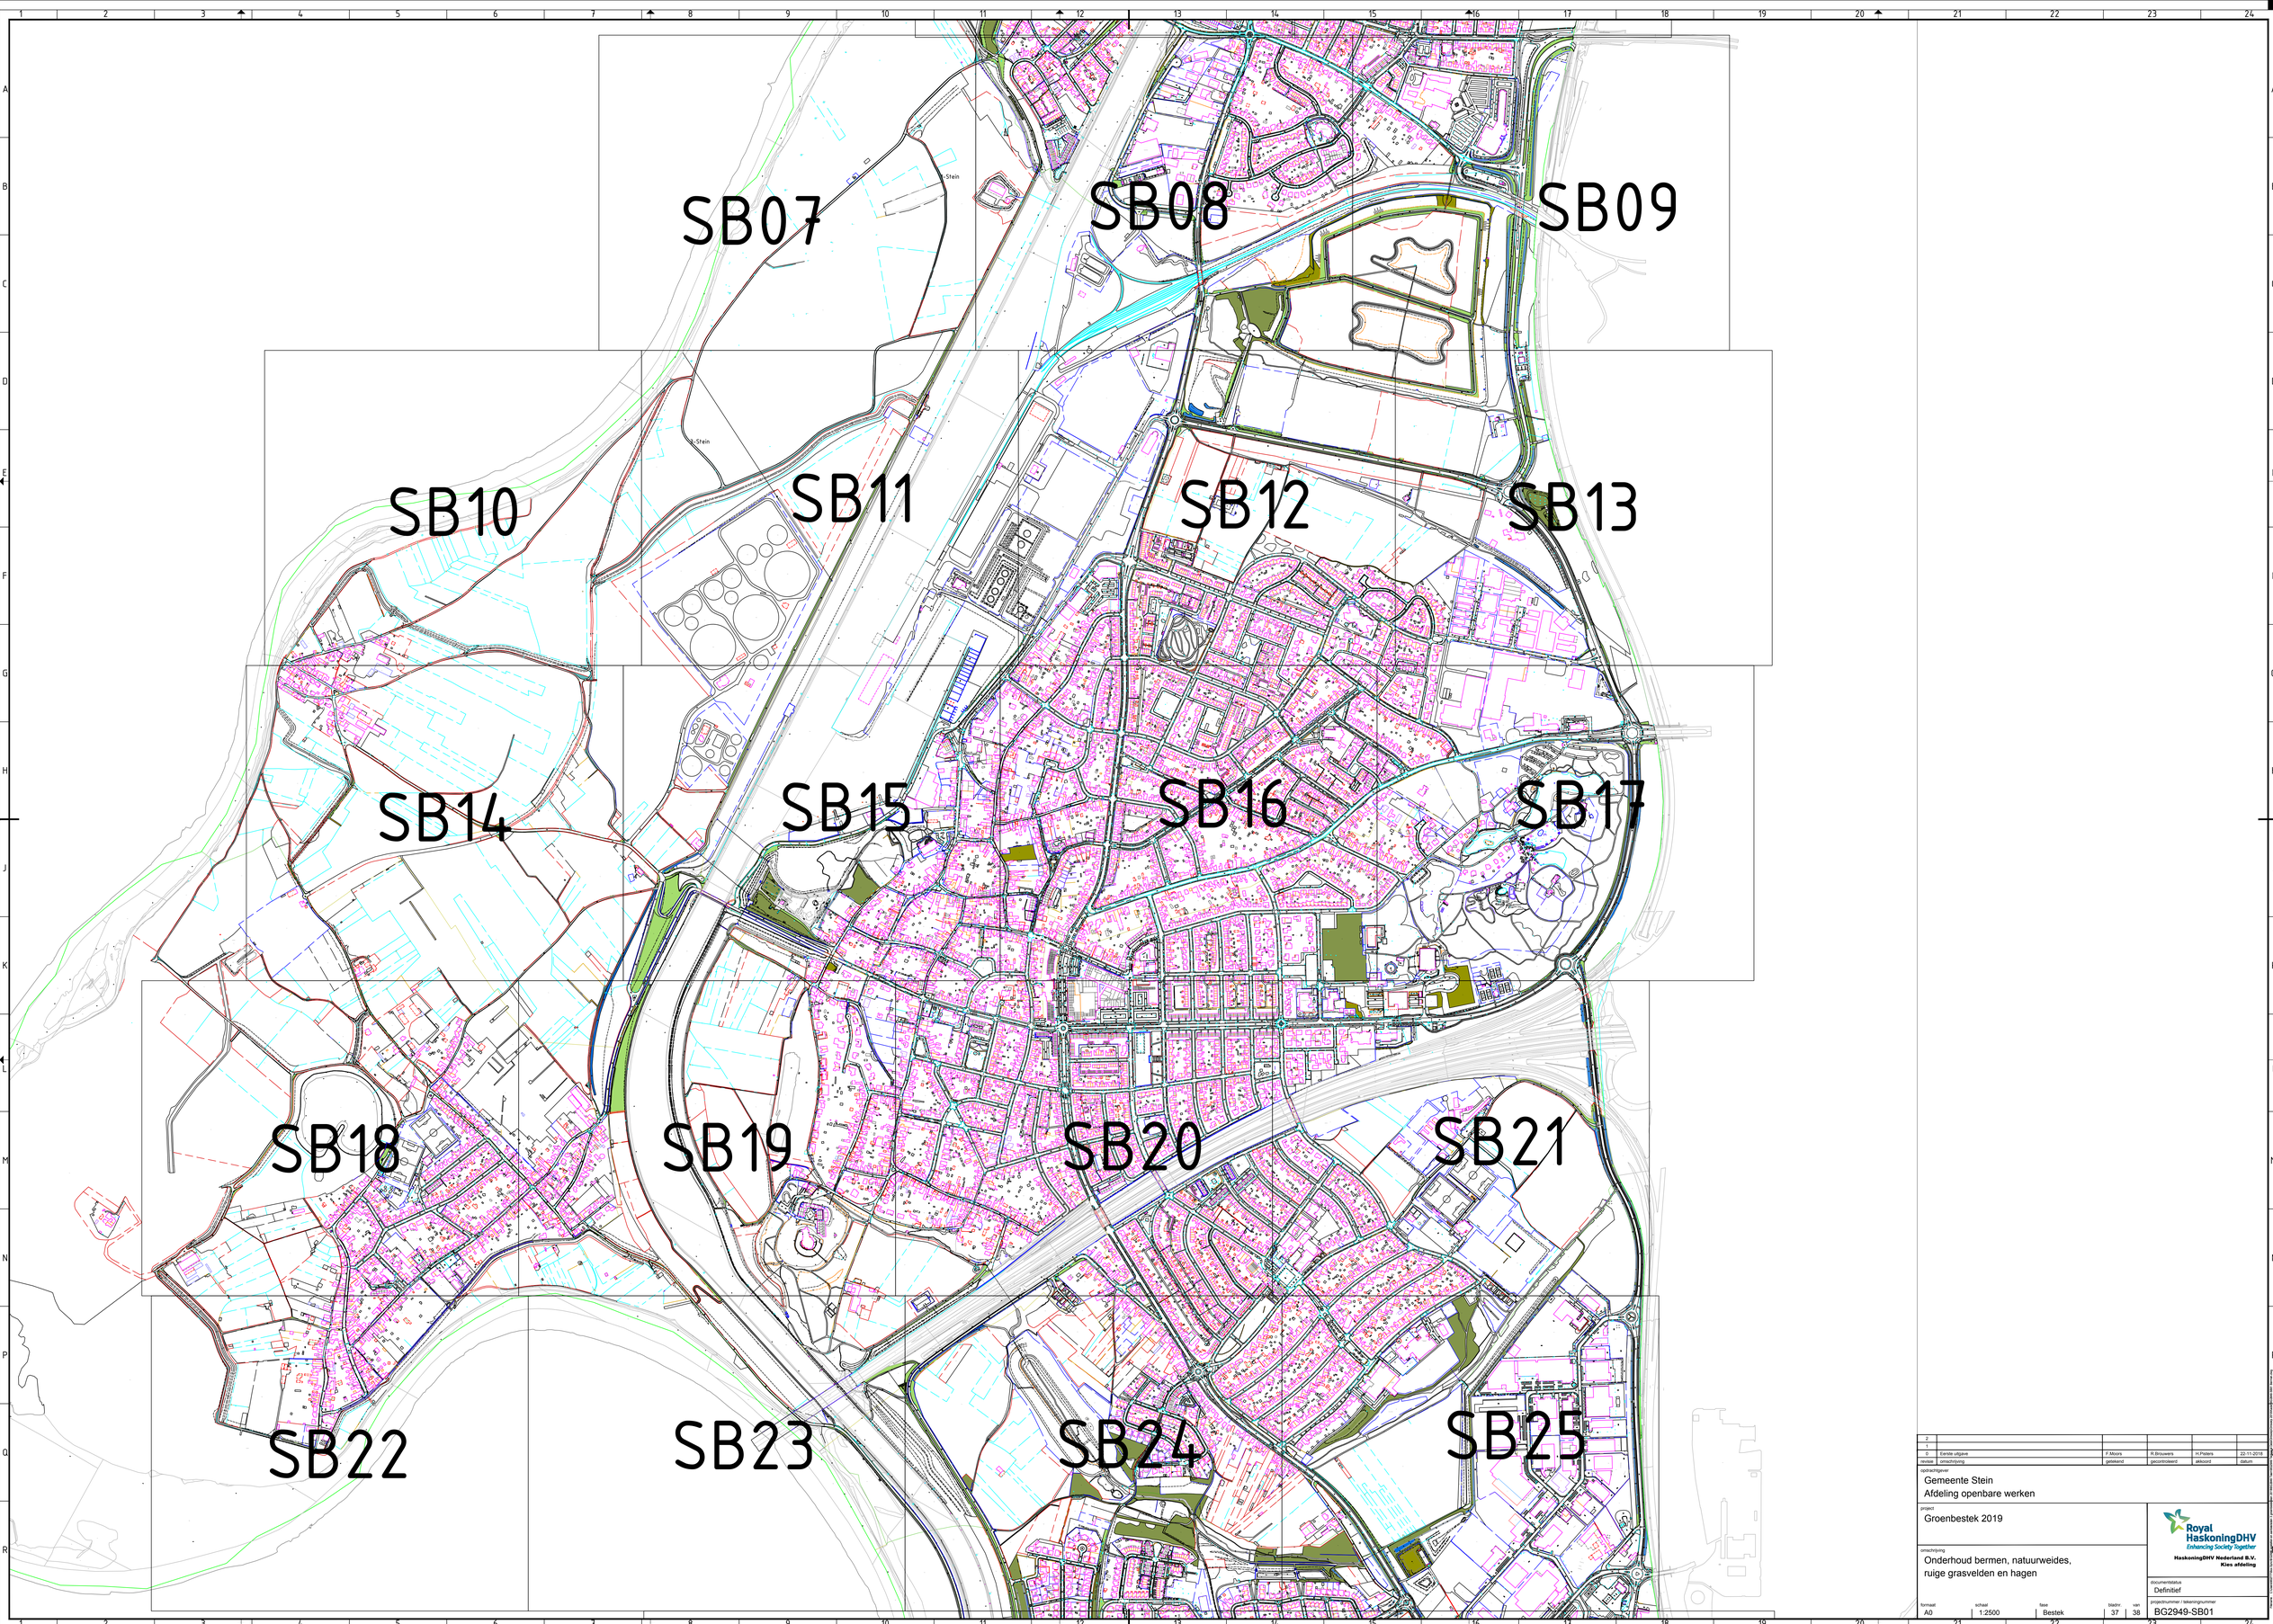


| | | | | | |
|---|---|---|---|---|---|
| 2 | | | | | |
| 1 | | | | | |
| 0 | Eerste uitgave | F.Moors | R.Brouwers | H.Pieters | 22-11-2018 |
| revisie | omschrijving | getekend | gecontroleerd | akkoord | datum |

opdrachtgever
Gemeente Stein
Afdeling openbare werken

project
Groenbestek 2019


omschrijving
Onderhoud bermen, natuurweides, ruige grasvelden en hagen

Royal HaskoningDHV
Enhancing Society Together
HaskoningDHV Nederland B.V.
Kies afdeling

documentstatus
Definitief

| formaat | schaal | fase | tekening | rev. |
|---|---|---|---|---|
| A0 | 1:2500 | Bestek | 37 38 | |

projectnummer / tekeningnummer
BG2949-SB01

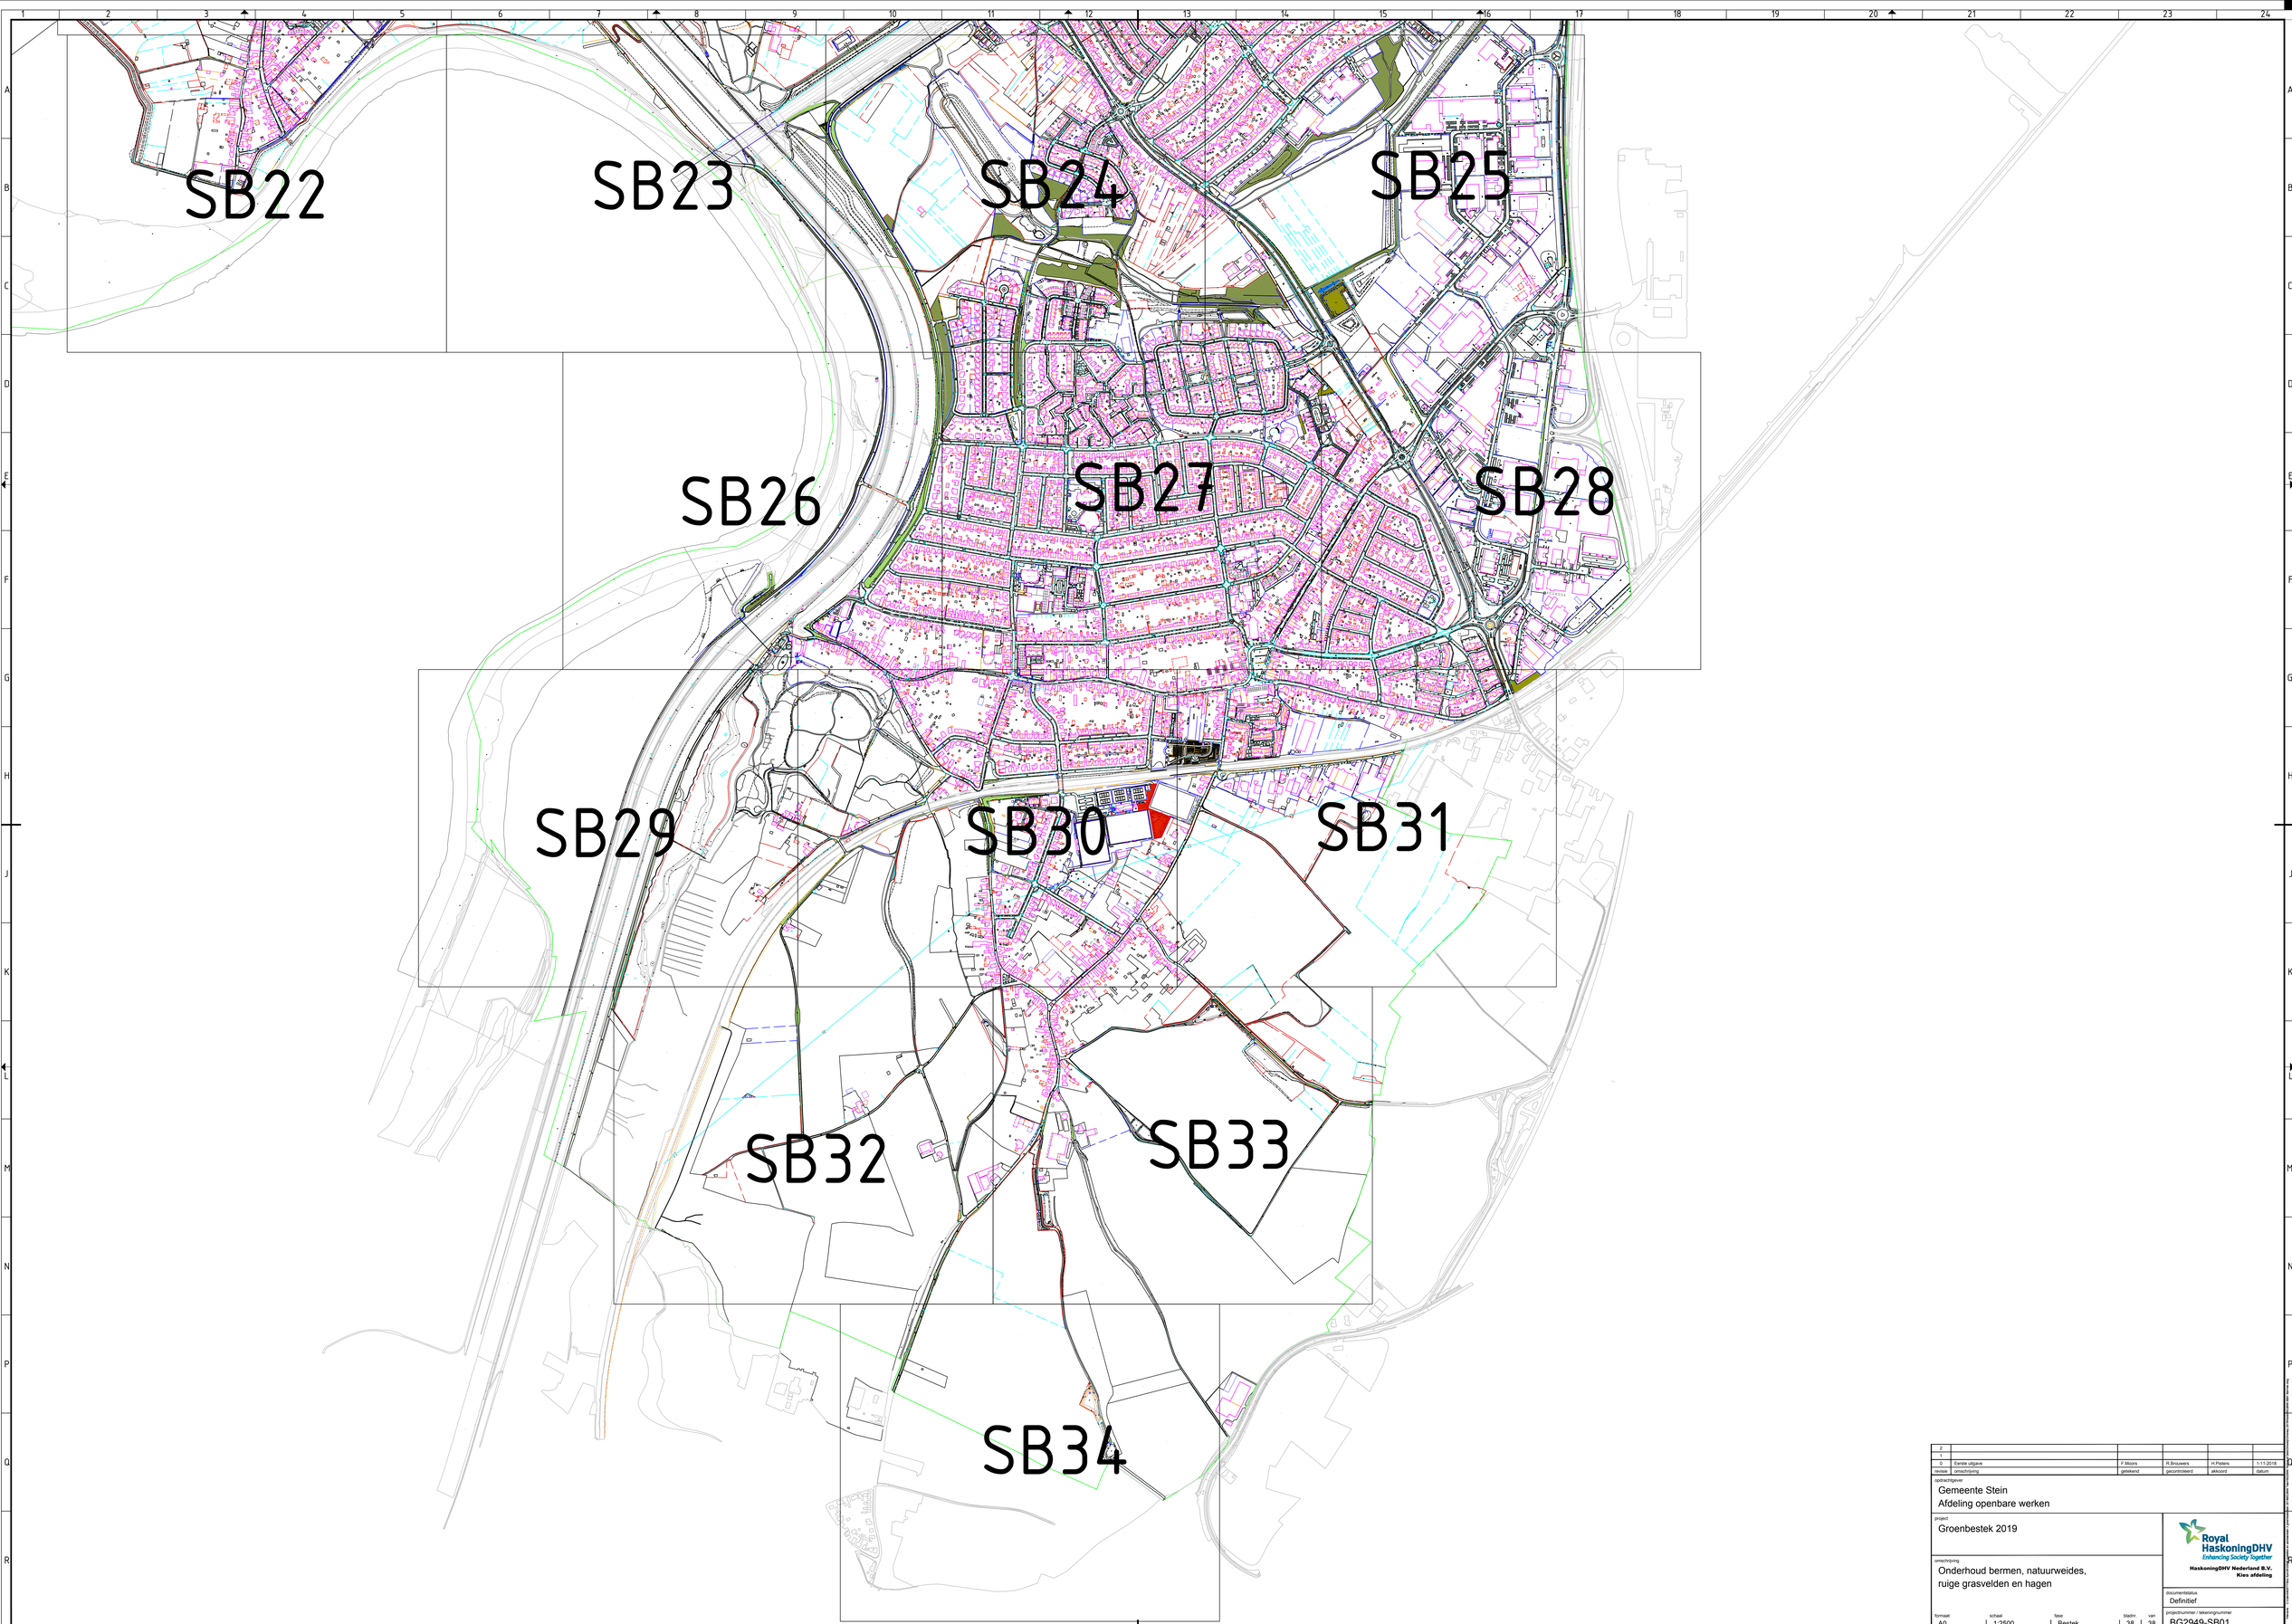


| | | | | | |
|---|---|---|---|---|---|
| 2 | | | | | |
| 1 | | | | | |
| 0 | Eerste uitgave | F.Mooris | R.Brouwers | H.Pieters | 1-11-2018 |
| revisie | omschrijving | getekend | gecontroleerd | akkoord | datum |

opdrachtgever
Gemeente Stein
Afdeling openbare werken

project
Groenbestek 2019

omschrijving
Onderhoud bermen, natuurweides, ruige grasvelden en hagen

Royal HaskoningDHV
Enhancing Society Together
HaskoningDHV Nederland B.V.
Kies afdeling

documentstatus
Definitief

| formaat | schaal | fase | bladnr. | van | projectnummer / tekeningnummer |
|---|---|---|---|---|---|
| A0 | 1:2500 | Bestek | 38 | 38 | BG2949-SB01 |