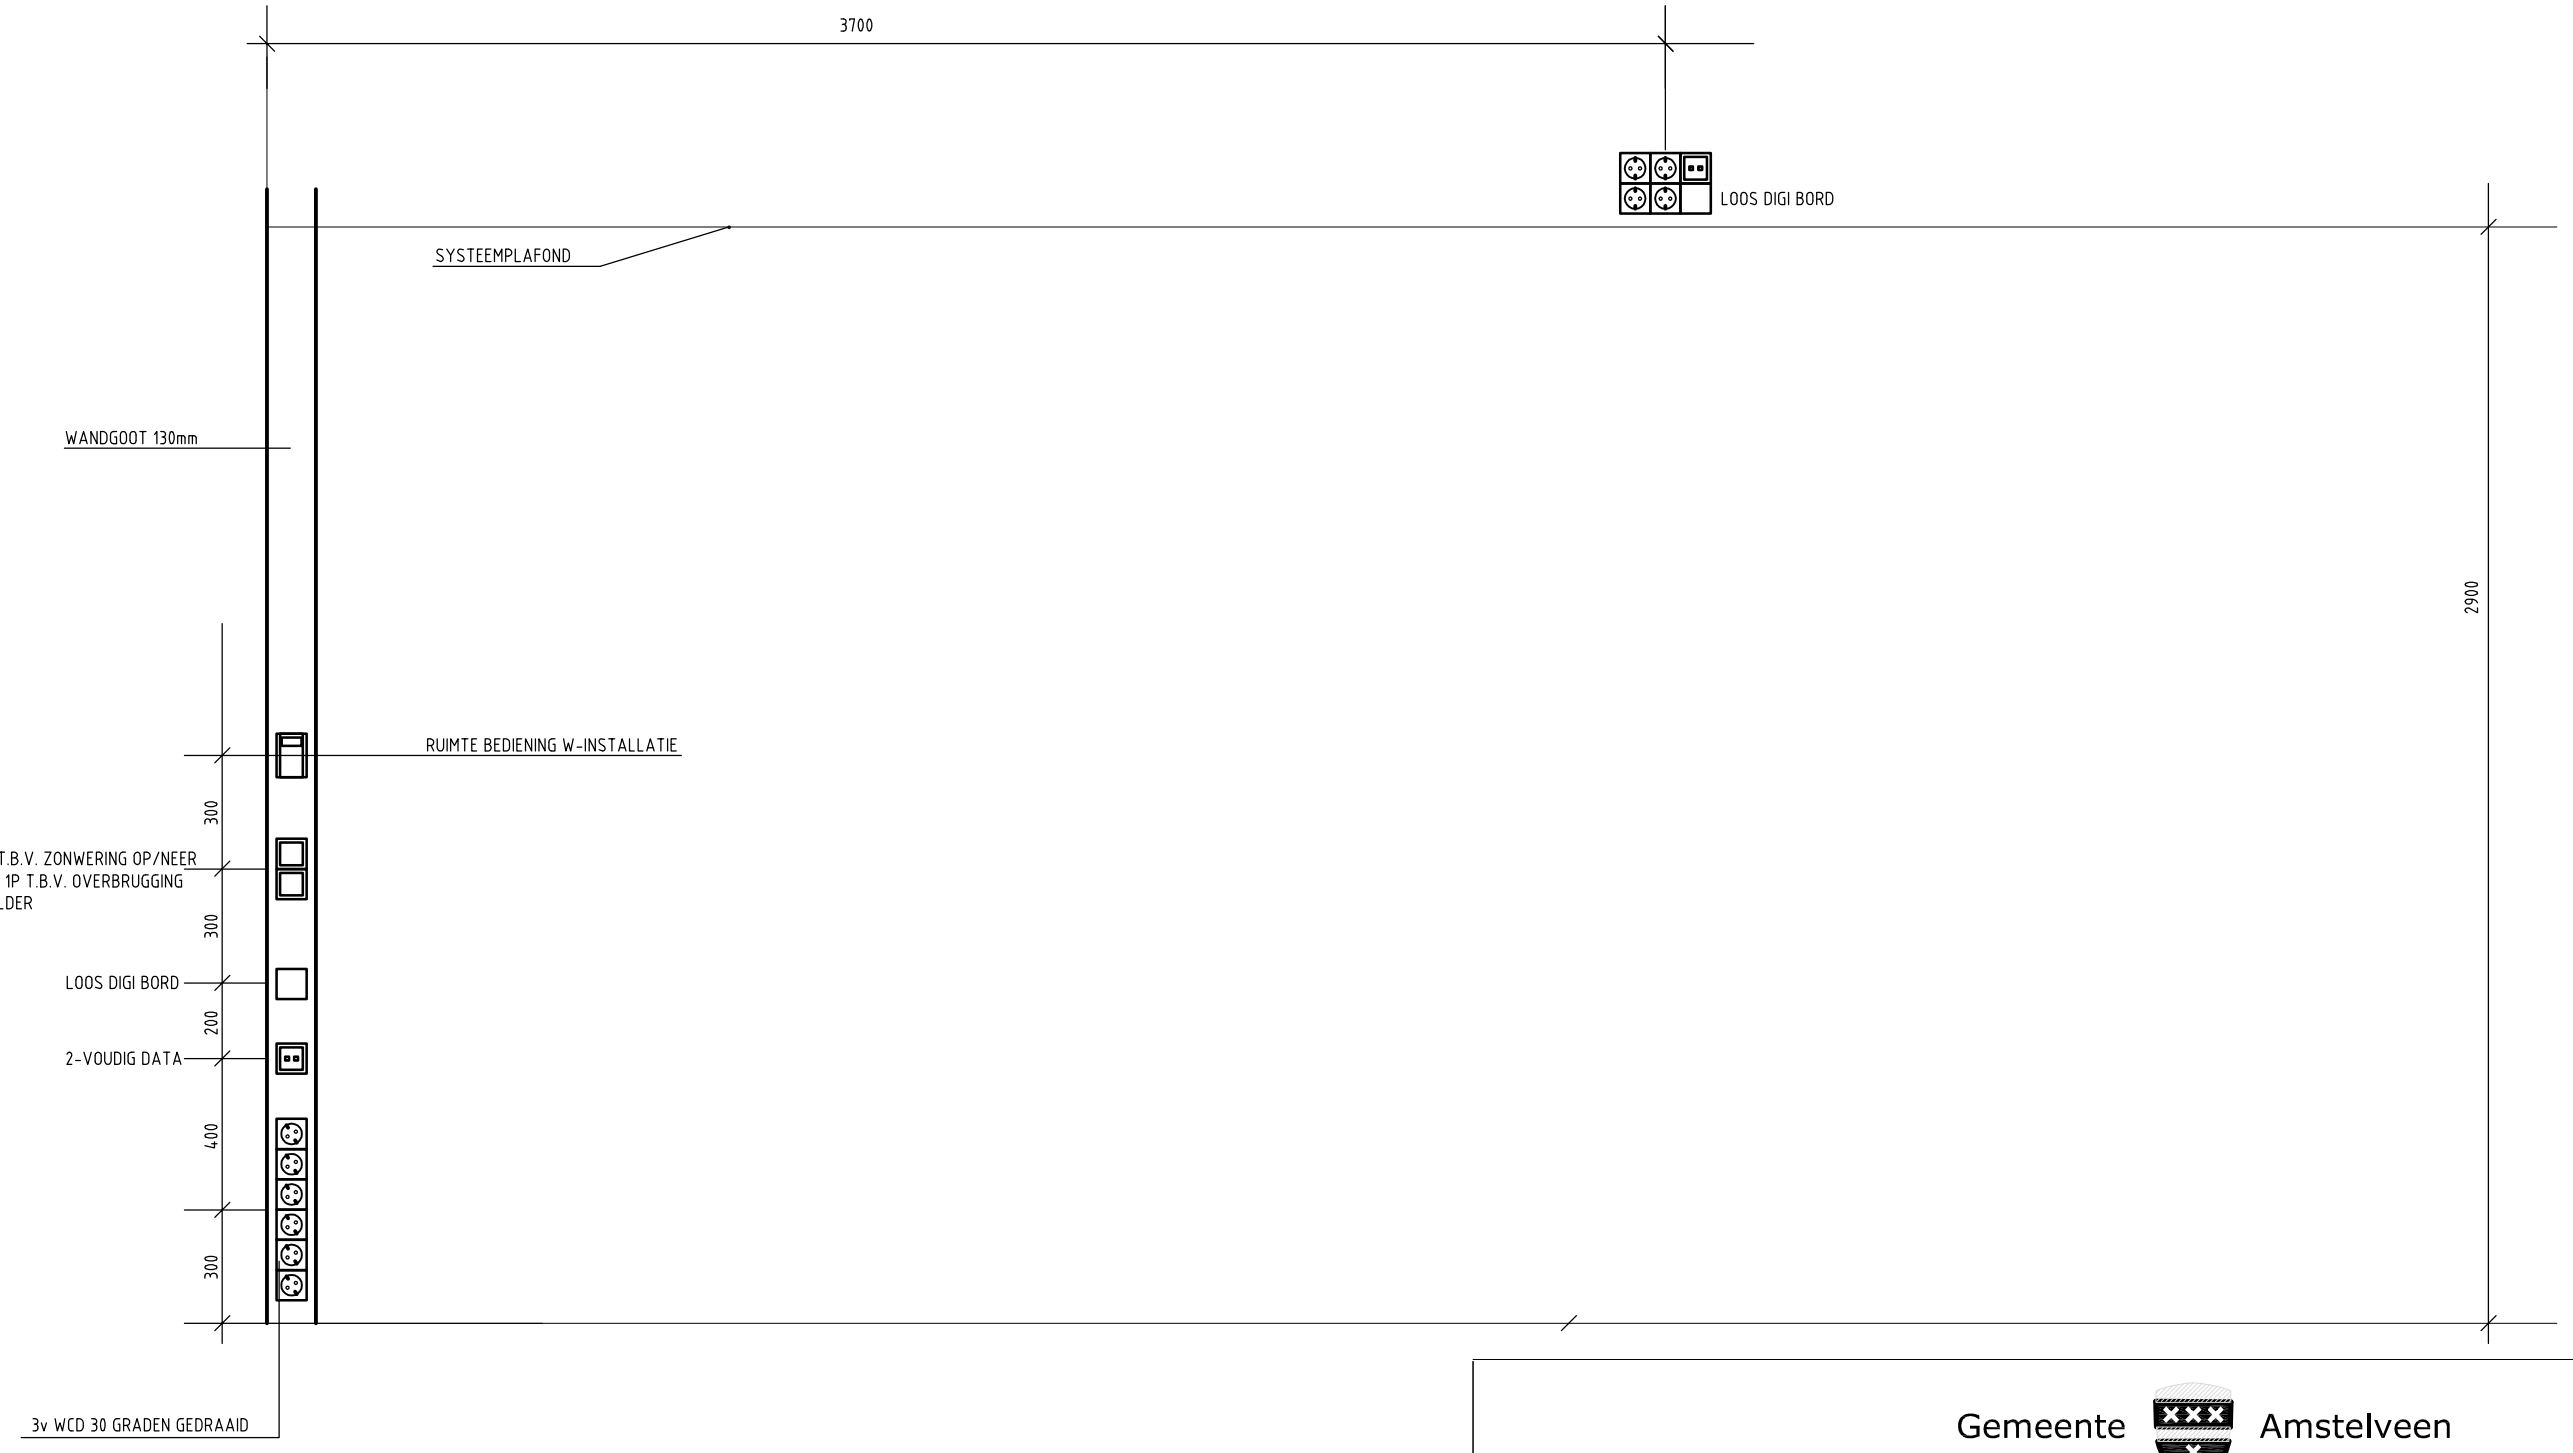


WANDGOOT VERTIKAAL TBV LERAREN
WERKPLEK IN DE LOKALEN
IN DE HOEK ZIJDE LOKATIE DIGIBORD

BESTEK

Gemeente Amstelveen

Vastgoed Bouwzaken

Laan Nieuwer-Amstel 1, 1182 JR Amstelveen, Postbus 4, 1180 BA Amstelveen, T (020) 540 46 66, F (020) 540 41 42

project : Uitbreiding Amstelveen College te Amstelveen
Sportlaan 27 1185 Amstelveen

onderwerp : Aanzicht wand digibord

datum	: 18-02-2022	actif file	: Sportlaan 27_ELK_X_310.dwg		
getekend	: RvA	dienstjaar	: 2021	formaat : A3	schaal : 1:20
projectleider	: R.A. van Veen	besteknummer	: 52.808		
gezien	:	status : bestek		tek.nr. 310	
goedgekeurd	:				