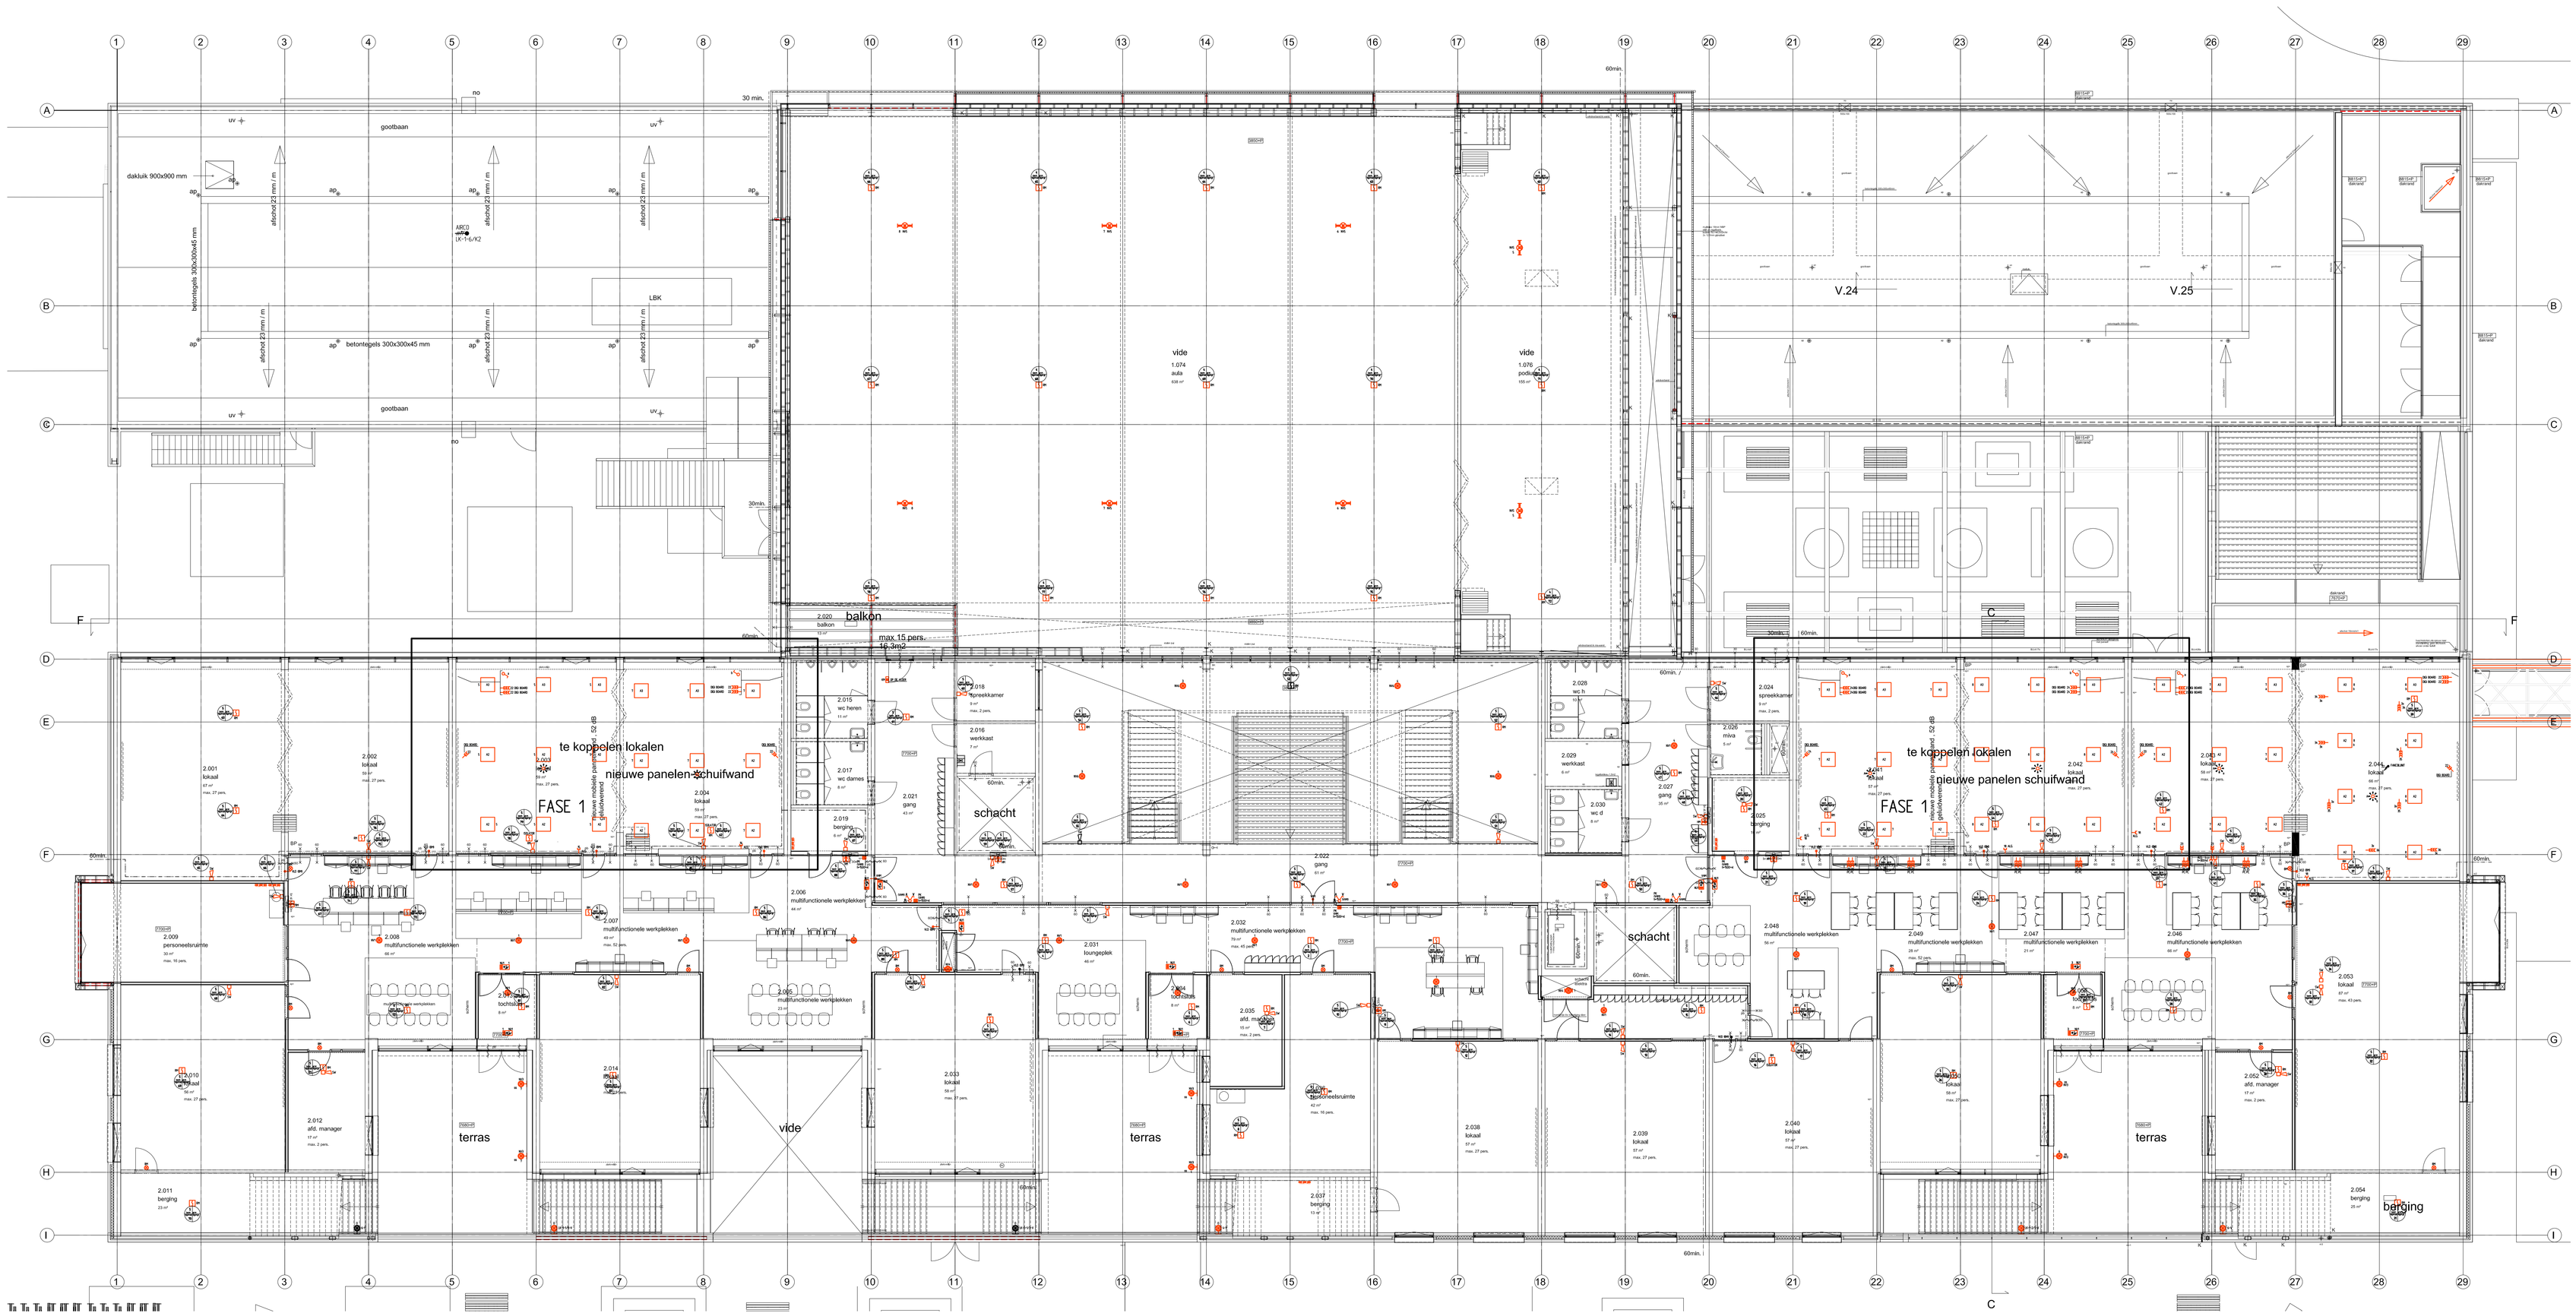

dakluik 900x900 mm
betontegels 300x300x45 mm
betontegels 300x300x45 mm
LBK
gootbaan
gootbaan
afschot 23 mm / m
ABC
UX-1+6,4X2
vide
1.074
aula
vide
1.076
podium
balkon
2.020
max 15 pers.
te koppelen lokalen
nieuwe panelen schuifwand
FASE 1
te koppelen lokalen
nieuwe panelen schuifwand
FASE 1
schacht
schacht
2.001 lokaal
2.002 lokaal
2.003 lokaal
2.004 lokaal
2.005 lokaal
2.006 multifunctionele werkplekken
2.007 multifunctionele werkplekken
2.008 multifunctionele werkplekken
2.009 personeelsruimte
2.010 lokaal
2.011 berging
2.012 afd. manager
2.013 techniek
2.014 lokaal
2.015 wc heren
2.016 spreekkamer
2.016 werkkast
2.017 wc dames
2.018 spreekkamer
2.019 berging
2.021 gang
2.022 gang
2.023 lokaal
2.024 spreekkamer
2.025 berging
2.026 mivs
2.027 gang
2.028 wc h
2.029 werkkast
2.030 wc d
2.031 loungeplek
2.032 multifunctionele werkplekken
2.033 lokaal
2.034 spreekkamer
2.035 afd. manager
2.036 lokaal
2.037 berging
2.038 lokaal
2.039 lokaal
2.040 lokaal
2.041 lokaal
2.042 lokaal
2.043 lokaal
2.044 lokaal
2.045 lokaal
2.046 multifunctionele werkplekken
2.047 multifunctionele werkplekken
2.048 multifunctionele werkplekken
2.049 multifunctionele werkplekken
2.052 afd. manager
2.053 lokaal
2.054 berging
V.24
V.25
terras
terras
terras
vide
berging
C
30 min.
60min.
30min.
60min.
60min.
60