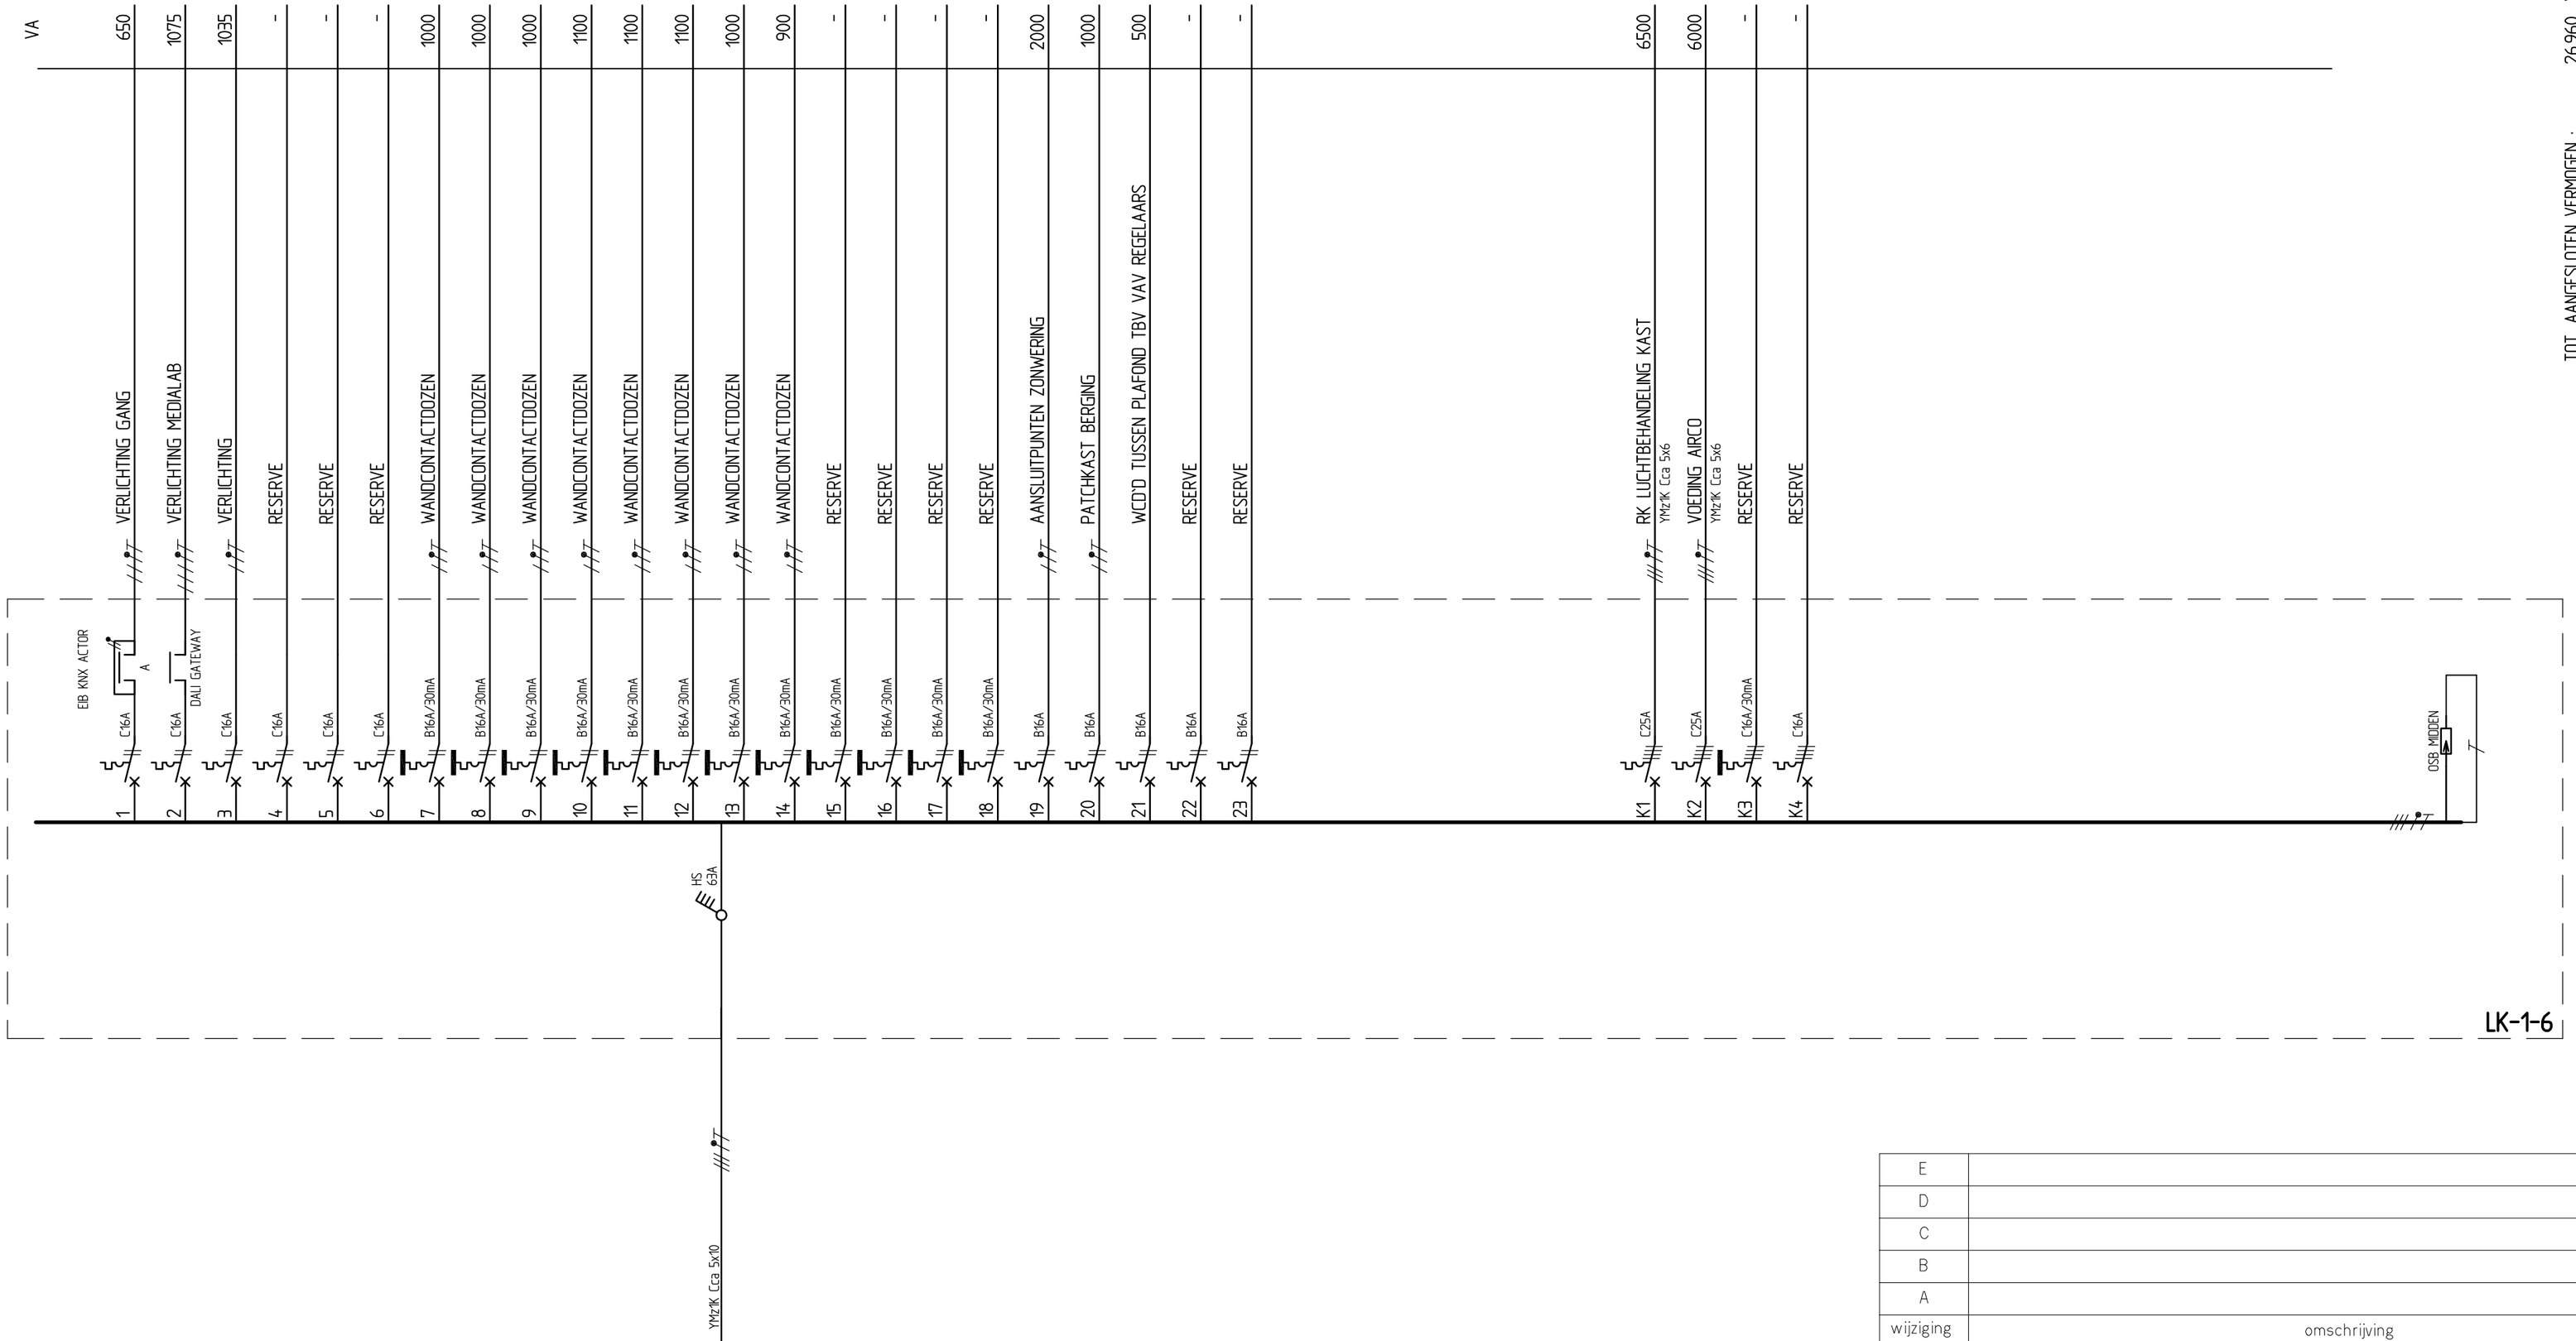



BESTEK

| | | |
|---|---|---|
| E | | |
| D | | |
| C | | |
| B | | |
| A | | |
| wijziging | omschrijving | datum |

Gemeente Amstelveen

Vastgoed Bouwzaken

Laan Nieuwer-Amstel 1, 1182 JR Amstelveen, Postbus 4, 1180 BA Amstelveen, T (020) 540 46 66, F (020) 540 41 42

project : Uitbreiding Amstelveen College te Amstelveen
Sportlaan 27 1185 TB Amstelveen

onderwerp : Installatieschema
LK-1-6

| | | | | | |
|---|---|---|---|---|---|
| datum | : 18-02-2022 | actif file | : Sportlaan 27_U_ELK_B_102.dwg | | |
| getekend | : RvA | dienstjaar | : 2021 | formaat : A2 | schaal : n.v.t. |
| projectleider | : R.A. van Veen | besteknummer | : 52.808 | | |
| gezien | : | status : bstek | | tek.nr. U_ELK_B_102 | |
| goedgekeurd | : | | | | |