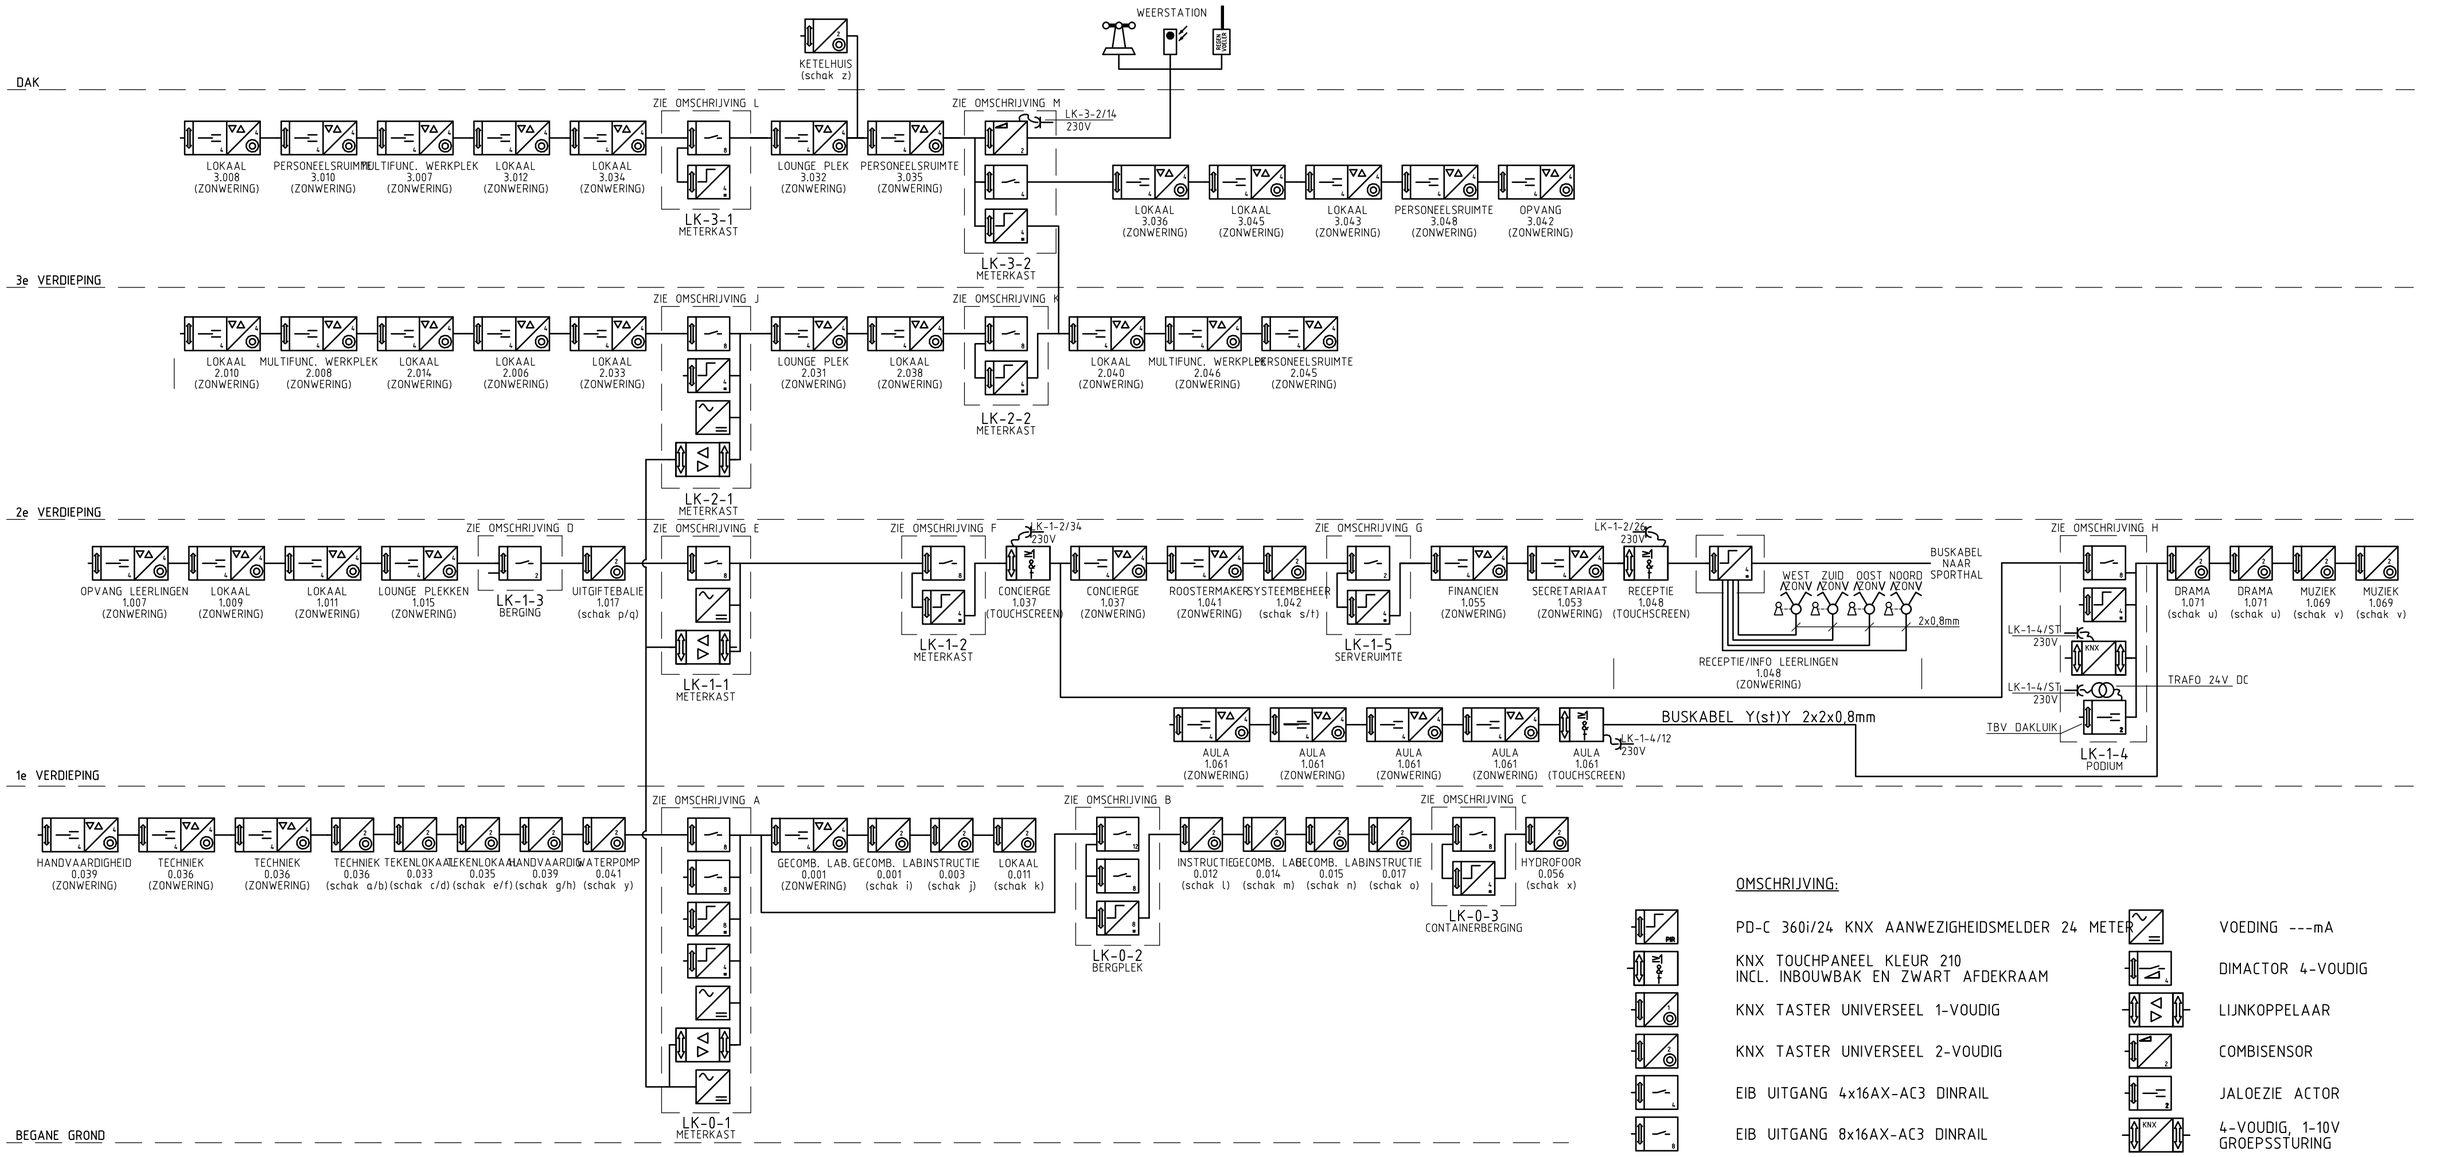



## ZIE OMSCHRIJVING A

VERLICHTING
VERL. VERKEERSGEBIEDEN (GR 1-A-X, 5-A-X)
VERL. PRAKTIJKLOKALEN (GR 2-E1, 2-E2, 3-E1, 3-E2, 4-E1, 4-E2, 4-E3, 4-E4, 5-E, 6-E)
VERL. OVERBRUGGING BUITEN (GR 1-V, 3-V)
VERL. TECHNIEKRUIMTE (GR 3-F)
3x RESERVE

STORINGEN
OSB VERDEELKAST LK-0-P5
OSB VERDEELKAST LK-0-P6
OSB VERDEELKAST LK-0-1
OSB VERDEELKAST HKL-C
MIVA TOILET
CONTACT VANAF INBRAAKCENTRALE TBV VEGEN VERLICHTING
6x RESERVE

## ZIE OMSCHRIJVING B

VERLICHTING
VERL. VERKEERSGEBIEDEN (GR 1-A-X, 2-A-X)
VERL. OVERBRUGGING BUITEN (GR 1-V, 4-V)
VERL. PRAKTIJKLOKALEN (GR 3-E1, 3-E2, 4-E1, 4-E2, 5-E, 6-E)
(GR 7-E1, 7-E2, 7-E3, 8-E1, 8-E2, 8-E3)
4x RESERE

STORINGEN
OSB VERDEELKAST LK-0-P1
OSB VERDEELKAST LK-0-P2
OSB VERDEELKAST LK-0-P3
OSB VERDEELKAST LK-0-2
4x RESERVE

## ZIE OMSCHRIJVING C

VERLICHTING
VERL. FIETSENSTALLING (GR 1-Z, 2-Z, 3-Z)
VERL. TECHNIEKRUIMTE (GR 1-F)
VERL. OVERBRUGGING BUITEN (GR 1-V, 2-V)
2x RESERVE

STORINGEN
OSB VERDEELKAST LK-0-3
STORING LIFT
2x RESERVE

## ZIE OMSCHRIJVING D

VERLICHTING
VERL. KEUKEN (GR 1-G1)
VERL. KEUKEN UITGIFTE (GR 1-G2)

## ZIE OMSCHRIJVING E

VERLICHTING
VERL. CENTRALE HAL (GR 4-A-X)
VERL. VERKEERSGEBIEDEN (GR 1-B-X, 2-B-X, 3-B-X,)
VERL. OVERBRUGGING BUITEN (GR 4-V, 8-V)
2x RESERVE

## ZIE OMSCHRIJVING F

VERLICHTING
VERL. VERKEERSGEBIEDEN (GR 1-B-X, 2-B-X)
VERL. OVERBRUGGING BUITEN (GR 1-V, 5-V)
VERL. LOOPBRUG (GR 1-W-X)
3x RESERVE

STORINGEN
OSB VERDEELKAST LK-1-1
OSB VERDEELKAST LK-1-2
OSB VERDEELKAST LK-1-3
MIVA TOILET

## ZIE OMSCHRIJVING G

VERLICHTING
VERL. SYSTEEMBEHEEDER (GR 1-F1)
VERL. SERVERUIMTE (GR 1-F2)

STORINGEN
OSB VERDEELKAST LK-1-5
KOELUNIT
2x RESERVE

## ZIE OMSCHRIJVING H

VERLICHTING
VERL. VERKEERSGEBIEDEN (GR 1-B-X)
VERL. PRAKTIJKLOKALEN (GR 2-E, 3-E)
VERL. PODIUM (GR 5-I-J)
4x RESERVE

STORINGEN
OSB VERDEELKAST LK-1-4
3x RESERVE

## ZIE OMSCHRIJVING J

VERLICHTING
VERL. VERKEERSGEBIEDEN (GR 1-C-X, 2-C-X, 3-C-X, 4-C-X)
VERL. OVERBRUGGING BUITEN (GR 6-V)
3x RESERVE

STORINGEN
OSB VERDEELKAST LK-2-1
3x RESERVE

## ZIE OMSCHRIJVING K

VERLICHTING
VERL. VERKEERSGEBIEDEN (GR 1-C-X, 2-C-X, 3-C-X,)
VERL. OVERBRUGGING BUITEN (GR 4-V, 6-V)
3x RESERVE

STORINGEN
OSB VERDEELKAST LK-2-2
MIVA TOILET
2x RESERVE

## ZIE OMSCHRIJVING L

VERLICHTING
VERL. VERKEERSGEBIEDEN (GR 1-D-X, 2-D-X, 3-D-X)
VERL. CENTRALE HAL (GR 3-A-X)
1x OVERWERKTIMER
3x RESERVE

STORINGEN
OSB VERDEELKAST LK-3-1
URGENT REGELKAST
NIET URGENT REGELKAST
1x RESERVE

## ZIE OMSCHRIJVING M

VERLICHTING
VERL. VERKEERSGEBIEDEN (GR 1-D-X, 2-D-X, 3-D-X)
VERL. TECHNIEK (GR 8-F)

STORINGEN
OSB VERDEELKAST LK-3-2
MIVA TOILET
STORING LIFT
1x RESERVE

## OMSCHRIJVING:

| | |
|---|---|
| PD-C 360i/24 KNX AANWEZIGHEIDSMELDER 24 METER | VOEDING ---mA |
| KNX TOUCHPANEEL KLEUR 210 INCL. INBOUWBAK EN ZWART AFDEKRAAM | DIMACTOR 4-VOUDIG |
| KNX TASTER UNIVERSEEL 1-VOUDIG | LIJNKOPPELAAR |
| KNX TASTER UNIVERSEEL 2-VOUDIG | COMBISENSOR |
| EIB UITGANG 4x16AX-AC3 DINRAIL | JALOEZIE ACTOR |
| EIB UITGANG 8x16AX-AC3 DINRAIL | 4-VOUDIG, 1-10V GROEPSSTURING |
| KNX UITGANG 12x16/20AX I-DET DINRAIL | GLAZENWASSCHAKELAAR TBV GLAZENWAS-INSTALLATIE |
| KNX BINAIRE INGANG 4V 20V STATUS DINRAIL | |
| KNX BINAIRE INGANG 8V 20V STATUS DINRAIL | |
| ZONWERING AKTOR MOTOR CONTROLLER AC KNX TBV MAX 4ST 230VAC BUISMOTOREN | |

BEKABELING: FABR: BEST. NR.:

Gemeente Amstelveen

Vastgoed Bouwzaken

Laan Nieuwer-Amstel 1, 1182 JR Amstelveen, Postbus 4, 1180 BA Amstelveen, T (020) 5404666, F (020) 5404142

Adres : Sportlaan 27
Gebouwfunctie School

Discipline : Overige elektrotechnische installaties
Bouwlaag : Overzicht EIB/KNX componenten

| Datum 15-1-14 | Status Revisie | Formaat A2 | Schaal n.v.t. |
|---|---|---|---|
| Tek.nr. EDI_X_306 | | | |

Filenaam Sportlaan27_EDI_X_306.dwg