

31	32	33	34	35	36	37	38
39	40	41	42	43			
45	46	47					
49	50	51					
52	53	54	55				
56							
58	59	60					
62	63	64					
65	66	67	68				
70	71	72	73				
74	75	76					
77	78	79					


LK-0-1

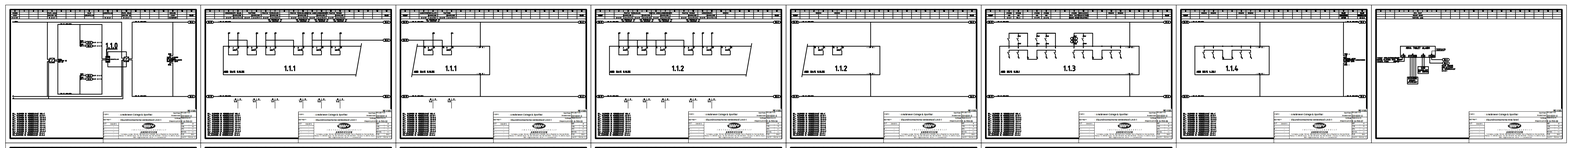


LK-0-2

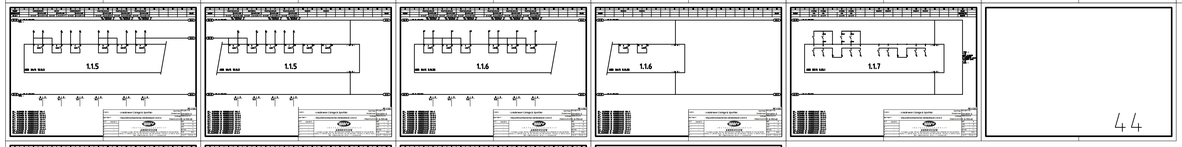


LK-0-3

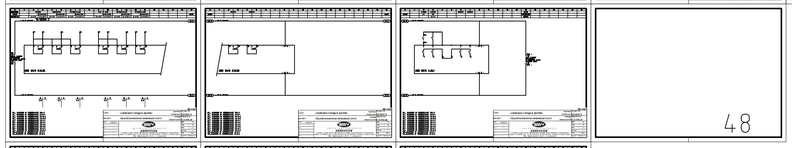


LK-1-1

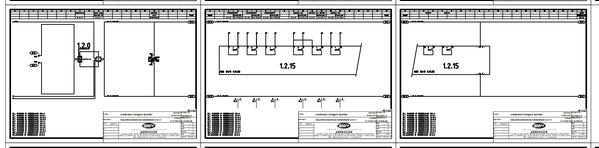


LK-1-2

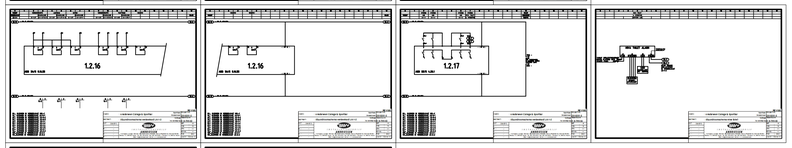


LK-1-3

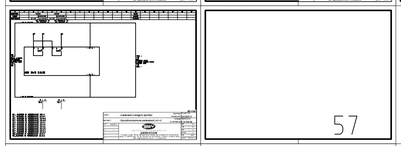


LK-1-4

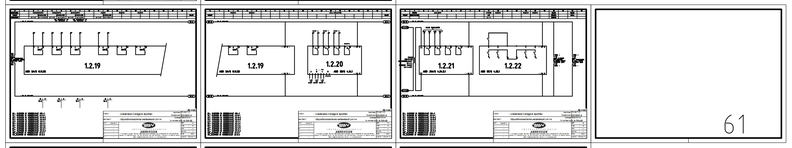


LK-1-5

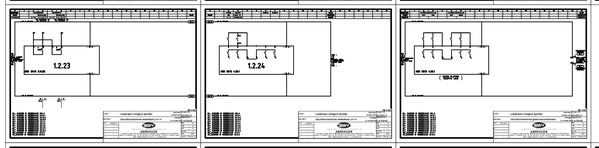


LK-2-1

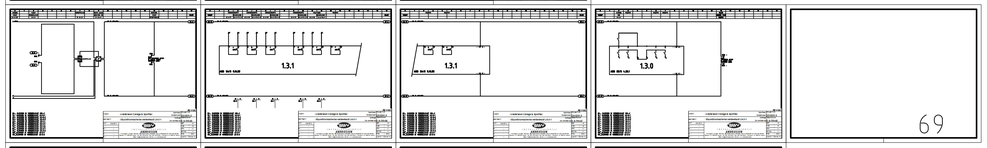


LK-2-2

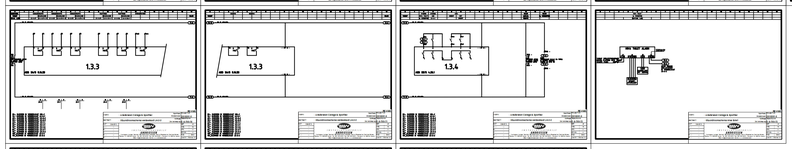

LK-3-1

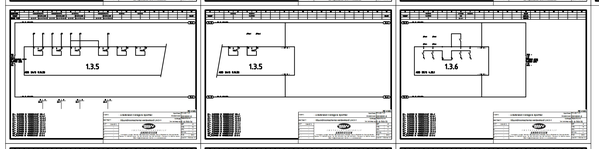

LK-3-2

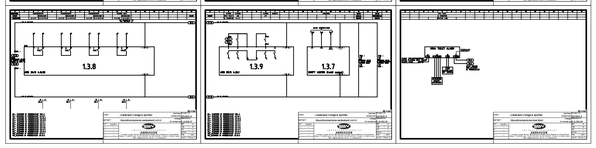

Gemeente Amstelveen			
Vastgoed			Bouwzaken
Laan Nieuwer-Amstel 1, 1182 JR Amstelveen, Postbus 4, 1180 BA Amstelveen, T (020) 5404666, F (020) 5404142			
Adres : Sportlaan 27			
Gebouwfunctie School			
Discipline : Overige elektrotechnische installaties			
Bouwlaag : Blokschema Stuurstroomleidingen totaal			
Datum 15-1-14	Status Revisie	Formaat A0	Schaal n.v.t.
Tek.nr. EDI_X_312			

Filenaam$sportlaan27_EDI_X_312