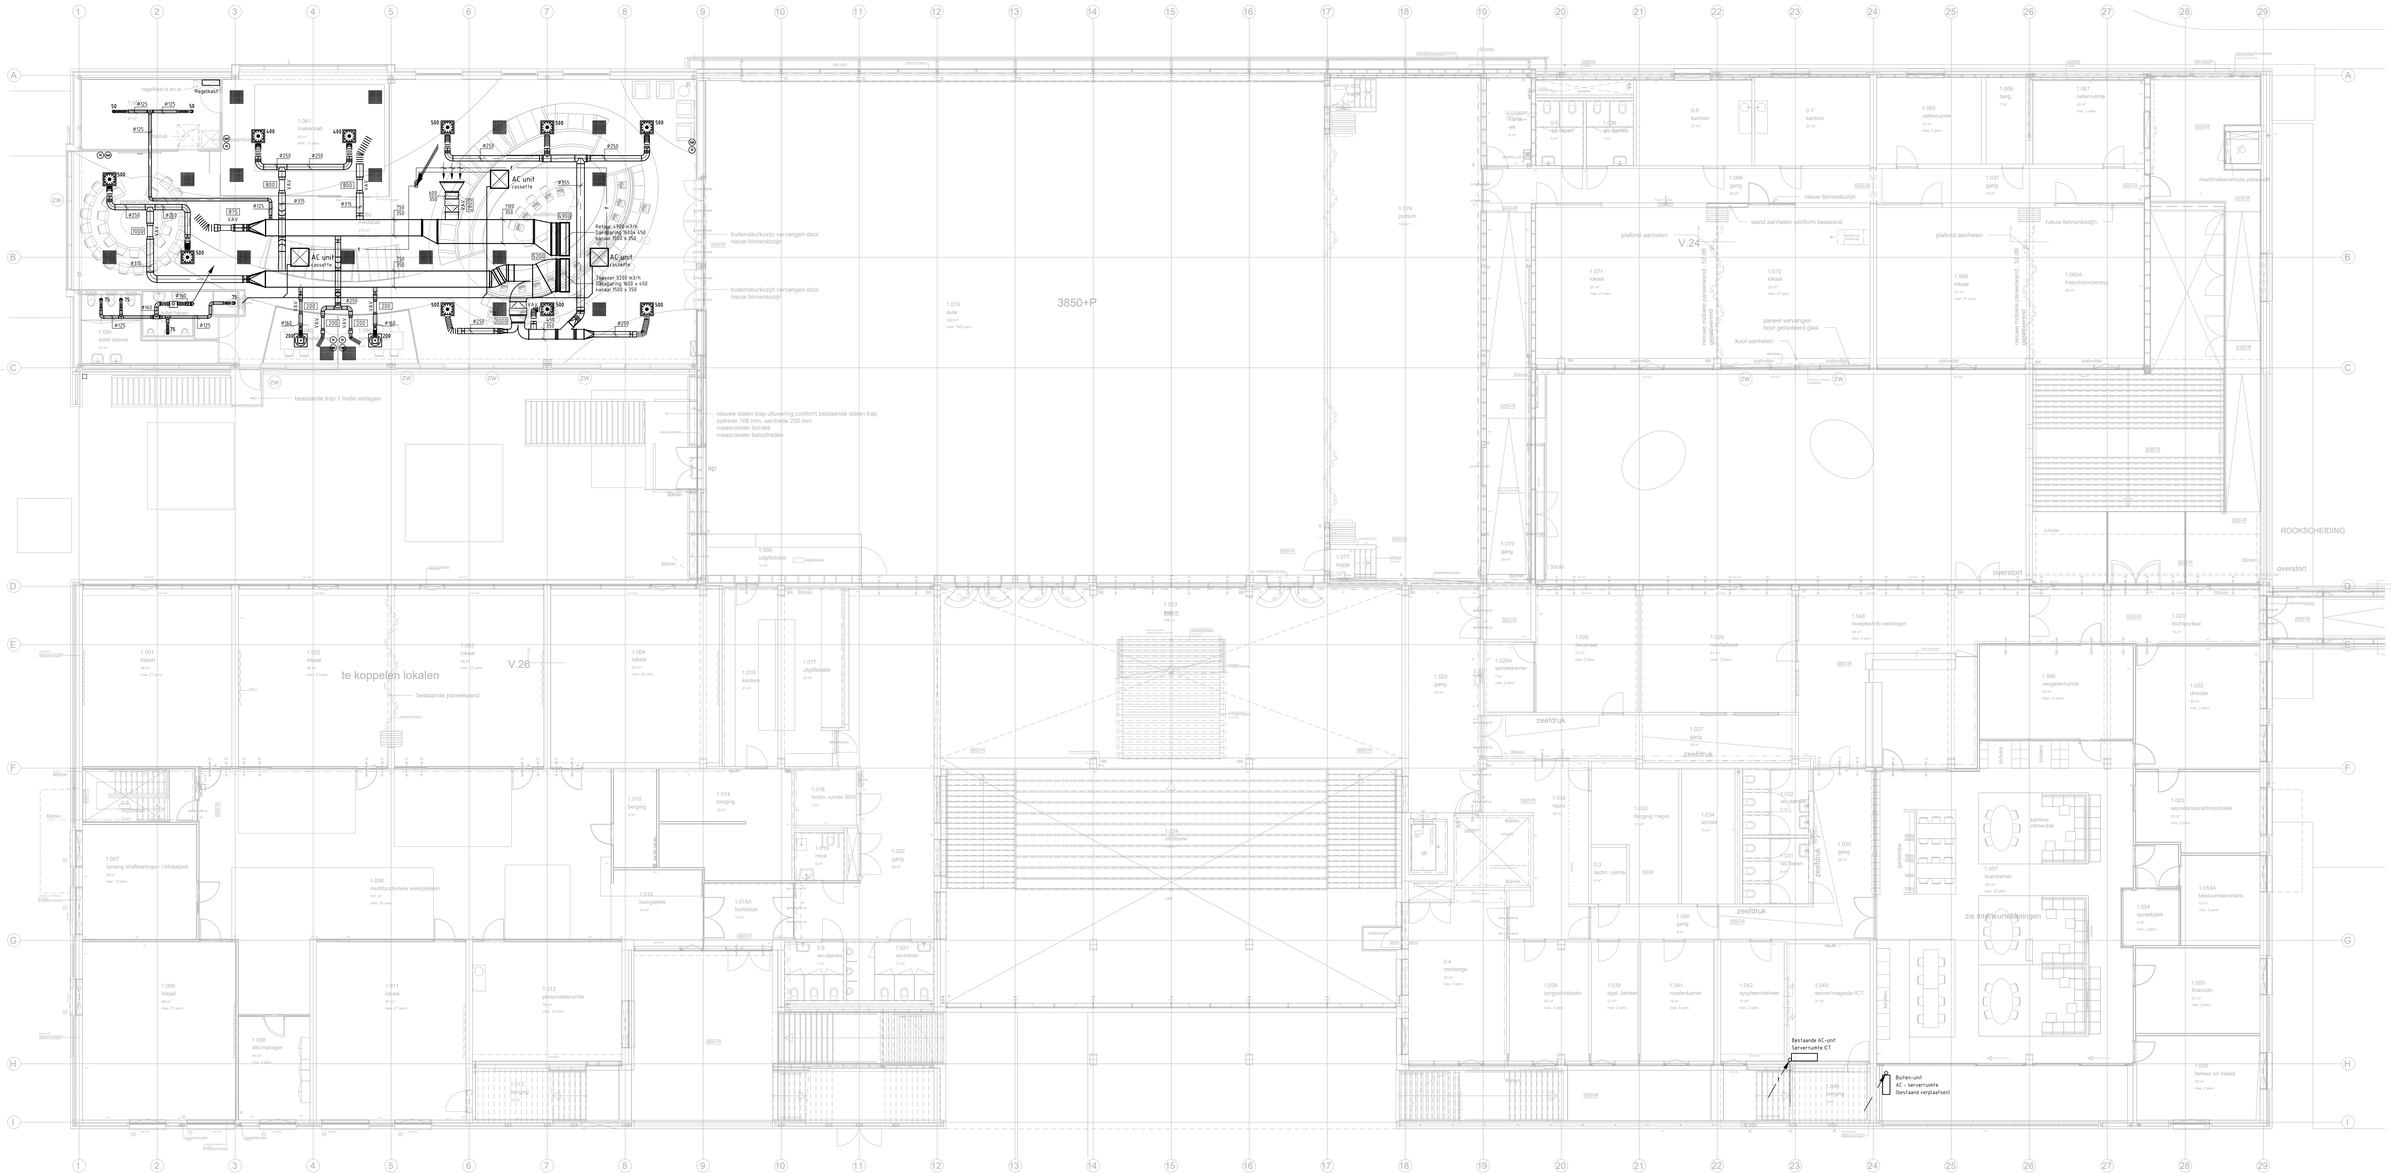

Voor inzicht in bestaande installaties, zie revisietekeningen bestaand.

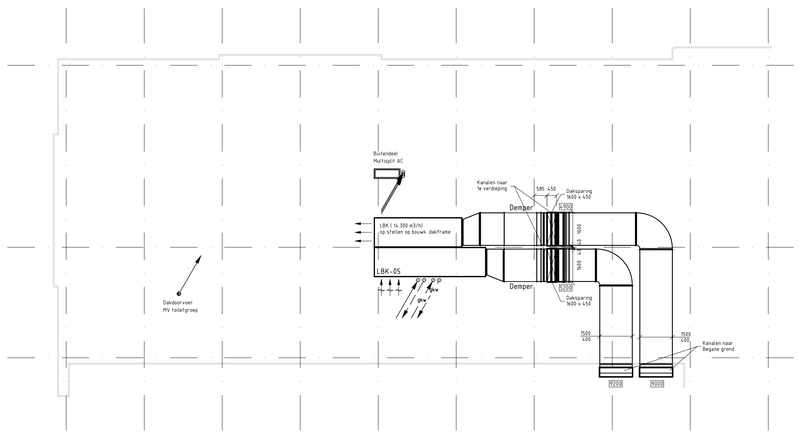

Dak overzicht uitbreiding 1e verd.

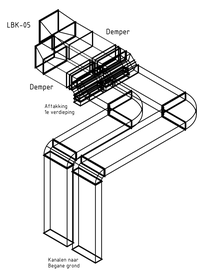

Isometrische projectie dak

Renvooi LB/MV:

- Luchtkanaalsyteem, rechthoekig staal, toevoer geisoleerd steenwol 25mm.
- Luchtkanaalsyteem, rond, spiralo, toevoer geisoleerd steenwol 25mm..
- SSO Toevoer luchtrooster werveltype, fabr.: OC Waterloo, Type:
- Retour rooster geperforeerde plaat 600x600 plenum afzuiging.
- SO Afzuigrozet, Fabr.: OC Waterloo, Type:
- In te stellen luchthoeveelheid in m3/h
- Inregel luchtklep
- Overstroom deurrooster
- BR Brandklep
- Kanaalwerk voor retourlucht mechanische afzuiging ongeisoleerd.
- Buiten gesitueerde luchtkanalen isoleren met steenwol 50mm Alu Stuco.
- Grijs (dun getekend) is bestaand leidingwerk.

Bestek

Gemeente Amstelveen

Vastgoed — Bouwzaken

Laan Nieuwer-Amstel 1, 1182 JR Amstelveen, Postbus 4, 1180 BA Amstelveen, T (020) 5404666, F (020) 5404142

Adres :	Amstelveen College		
Gebouwfunctie :	College voortgezet onderwijs		
Discipline :	Luchtbehandelingsinstallatie		
Bouwlaag :	1e verdieping		
Datum : 18-02-2022	Status : Bestek	Formaat : A0	Schaal : 1:100
Tek.nr. : LB-2-1			