


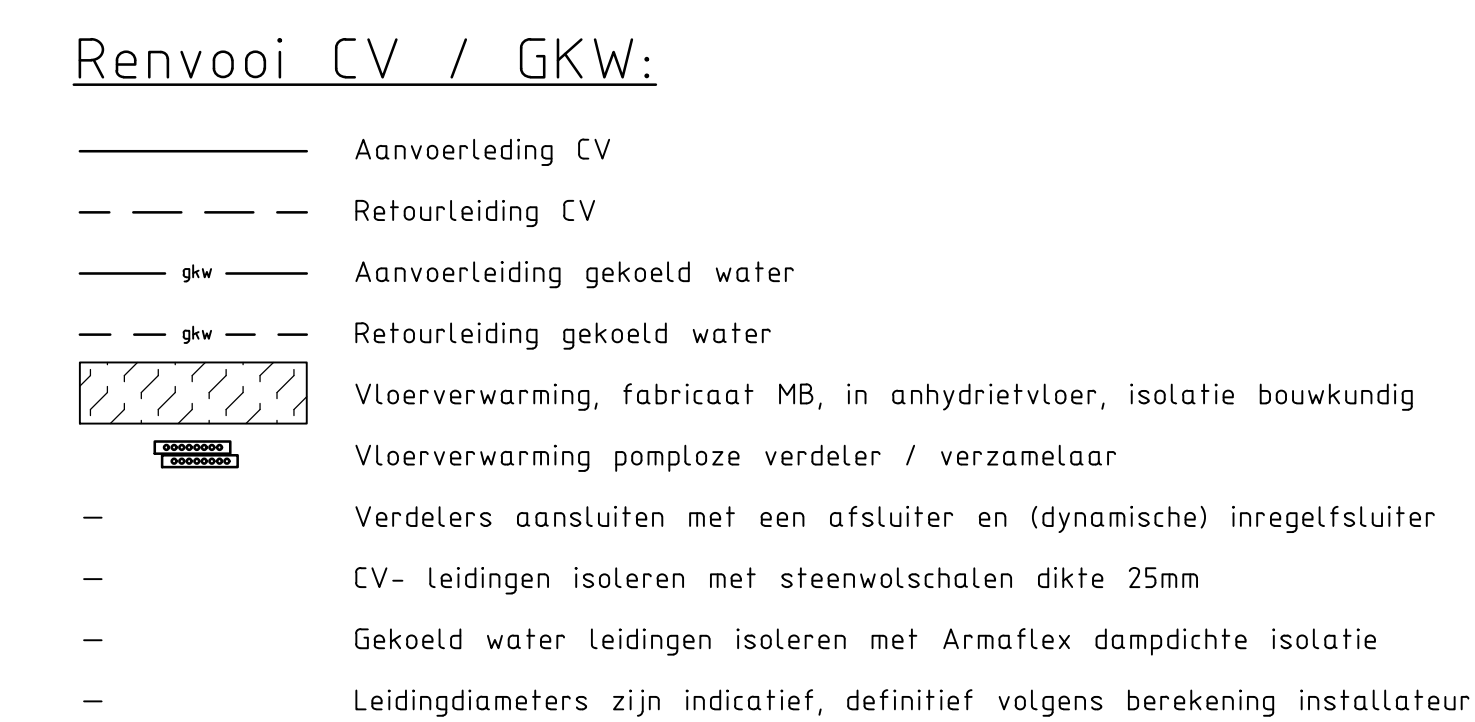

		Bouwzaken
Gemeente Amstelveen		
Vastgoed		
Laan Nieuwer-Amstel 1, 1182 JR Amstelveen, Postbus 4, 1180 BA Amstelveen, T (020) 5404666, F (020) 5404142		
Amstelveen College Adres : College voortgezet onderwijs		
Discipline : CV- en GKW distributie en afgifte systeem		
Bouwlaag : Begane Grond		
Datum: 18-02-2022	Status: Bestek	Formaat: A0
Tel.nr.: W-2-0		Schaal: 1:100