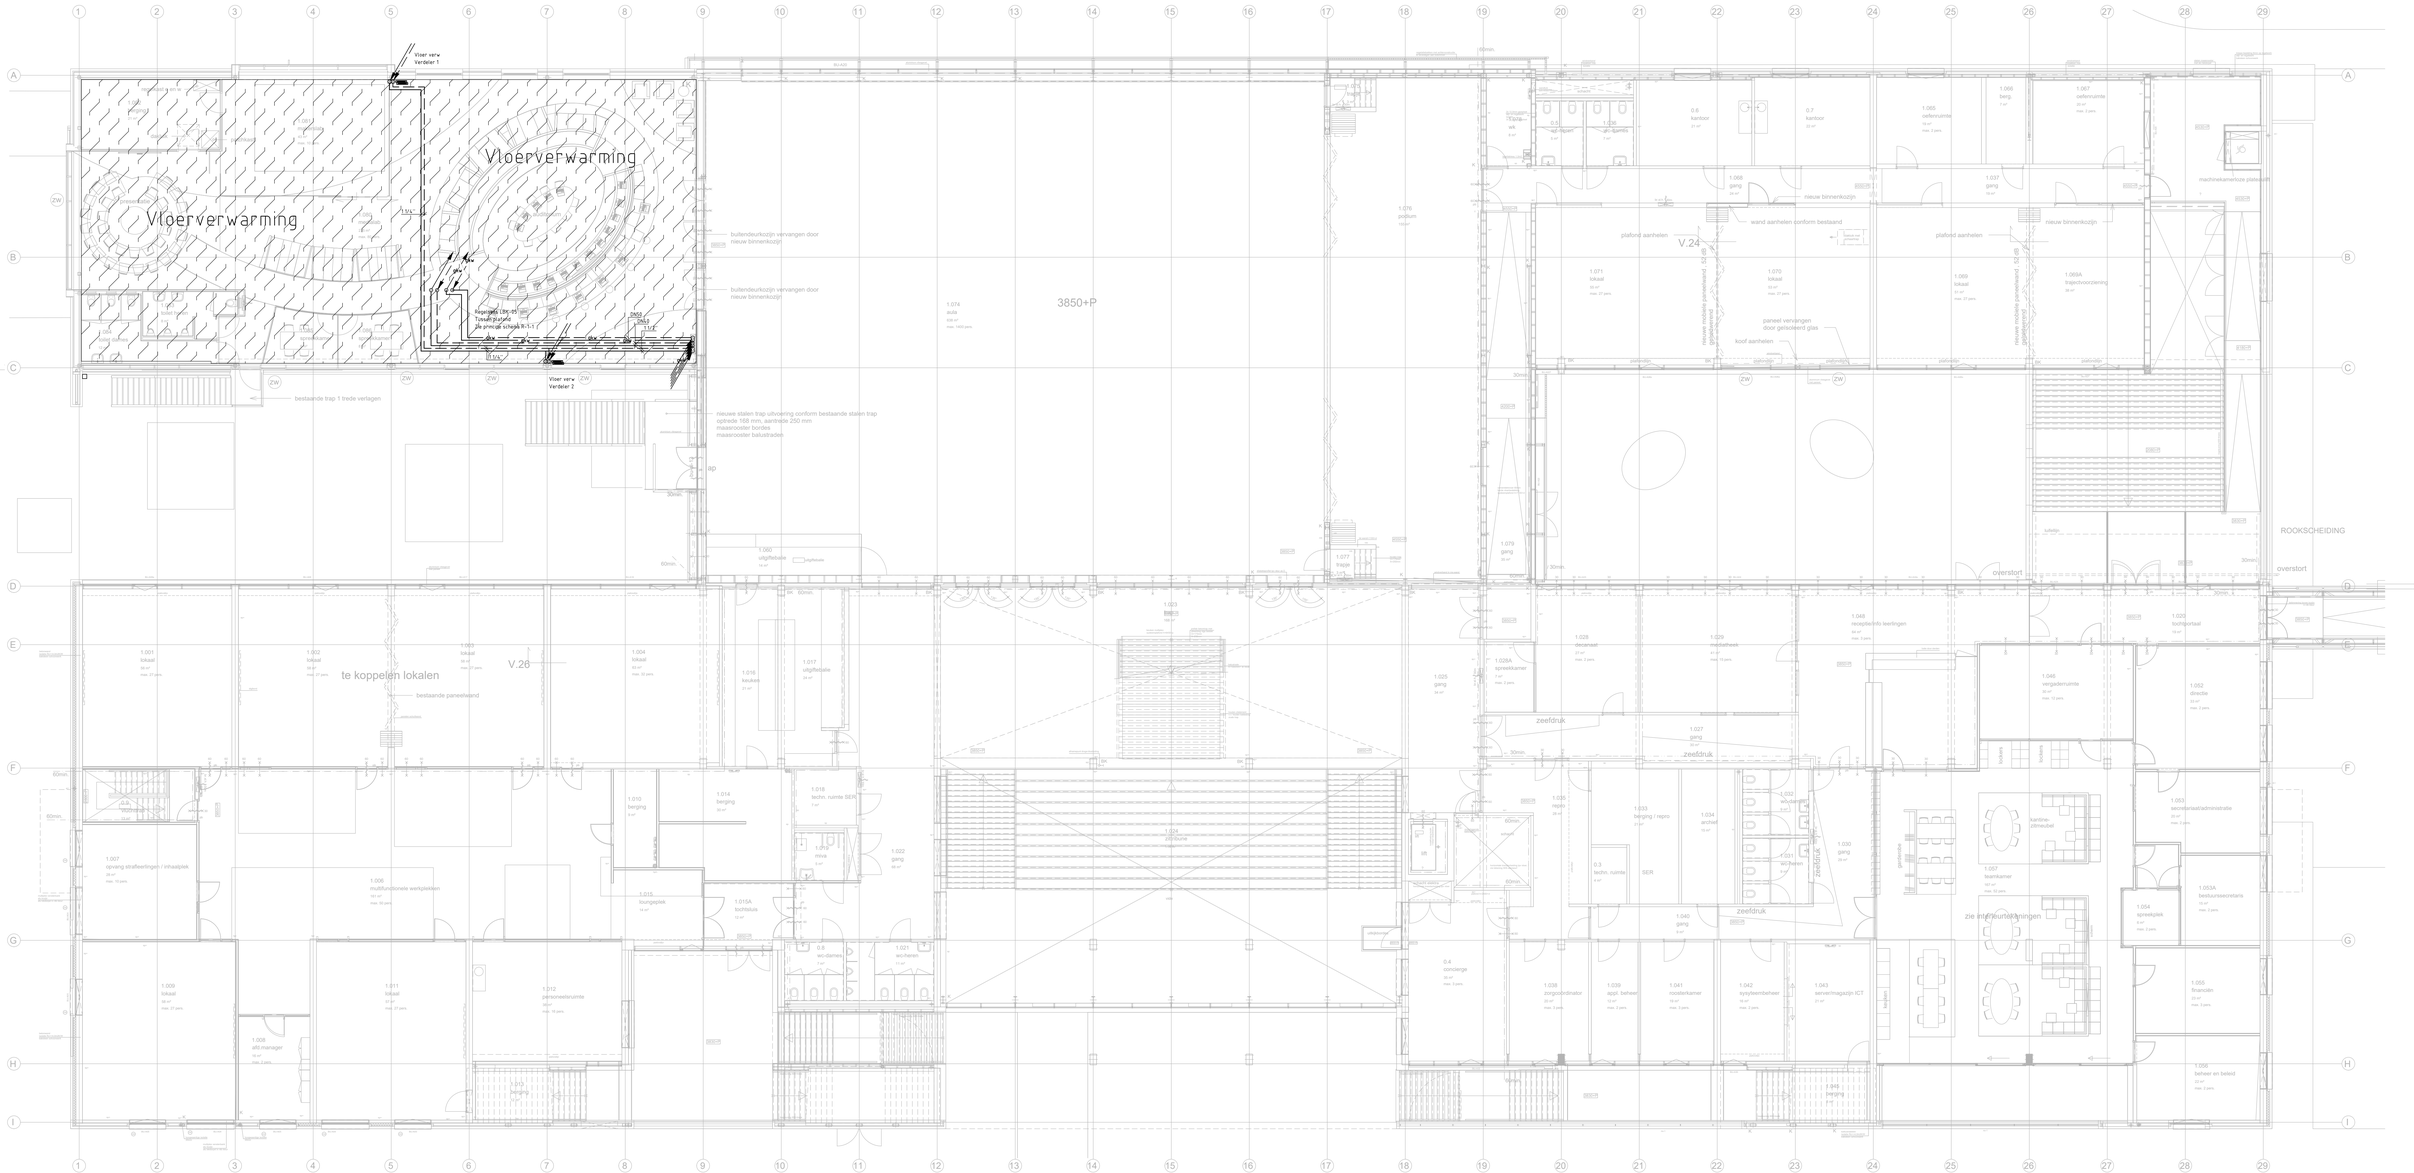

Renvooi CV / GKW:

- Aanvoerleiding CV
- Retourleiding CV
- gw Aanvoerleiding gekoeld water
- gw Retourleiding gekoeld water
- Vloerverwarming, fabricaat MB, in anhydrietvloer, isolatie bouwkundig
- Vloerverwarming pomploze verdeler / verzamelaar
- Verdelers aansluiten met een afsluiter en (dynamische) inregelafsluiter
- CV- leidingen isoleren met steenwolschalen dikte 25mm
- Gekoeld water leidingen isoleren met Armaflex dampdichte isolatie
- Leidingdiameters zijn indicatief, definitief volgens berekening installateur

Bestek

Gemeente Amstelveen

Vastgoed — Bouwzaken

Laan Nieuwer-Amstel 1, 1182 JR Amstelveen, Postbus 4, 1180 BA Amstelveen, T (020) 5404666, F (020) 5404142

Adres :	Amstelveen College
Gebouwfunctie :	College voortgezet onderwijs
Discipline :	CV- en GKW distributie en afgifte systeem
Bouwlaag :	1e verdieping uitbreiding

Datum : 18-02-2022	Status : Bestek	Formaat : A0	Schaal : 1:100
Tek.nr. : W-2-1	Projectnummer Adviesburo Bruin bv 21-03016	

Voor inzicht in bestaande installaties, zie revisietekeningen bestaand.