


Plattegrond (13-05-2022)

Locatie: ROC Structuurbaan 6-8 00 Begaande grond STB006-008 Structuurbaan 6-8

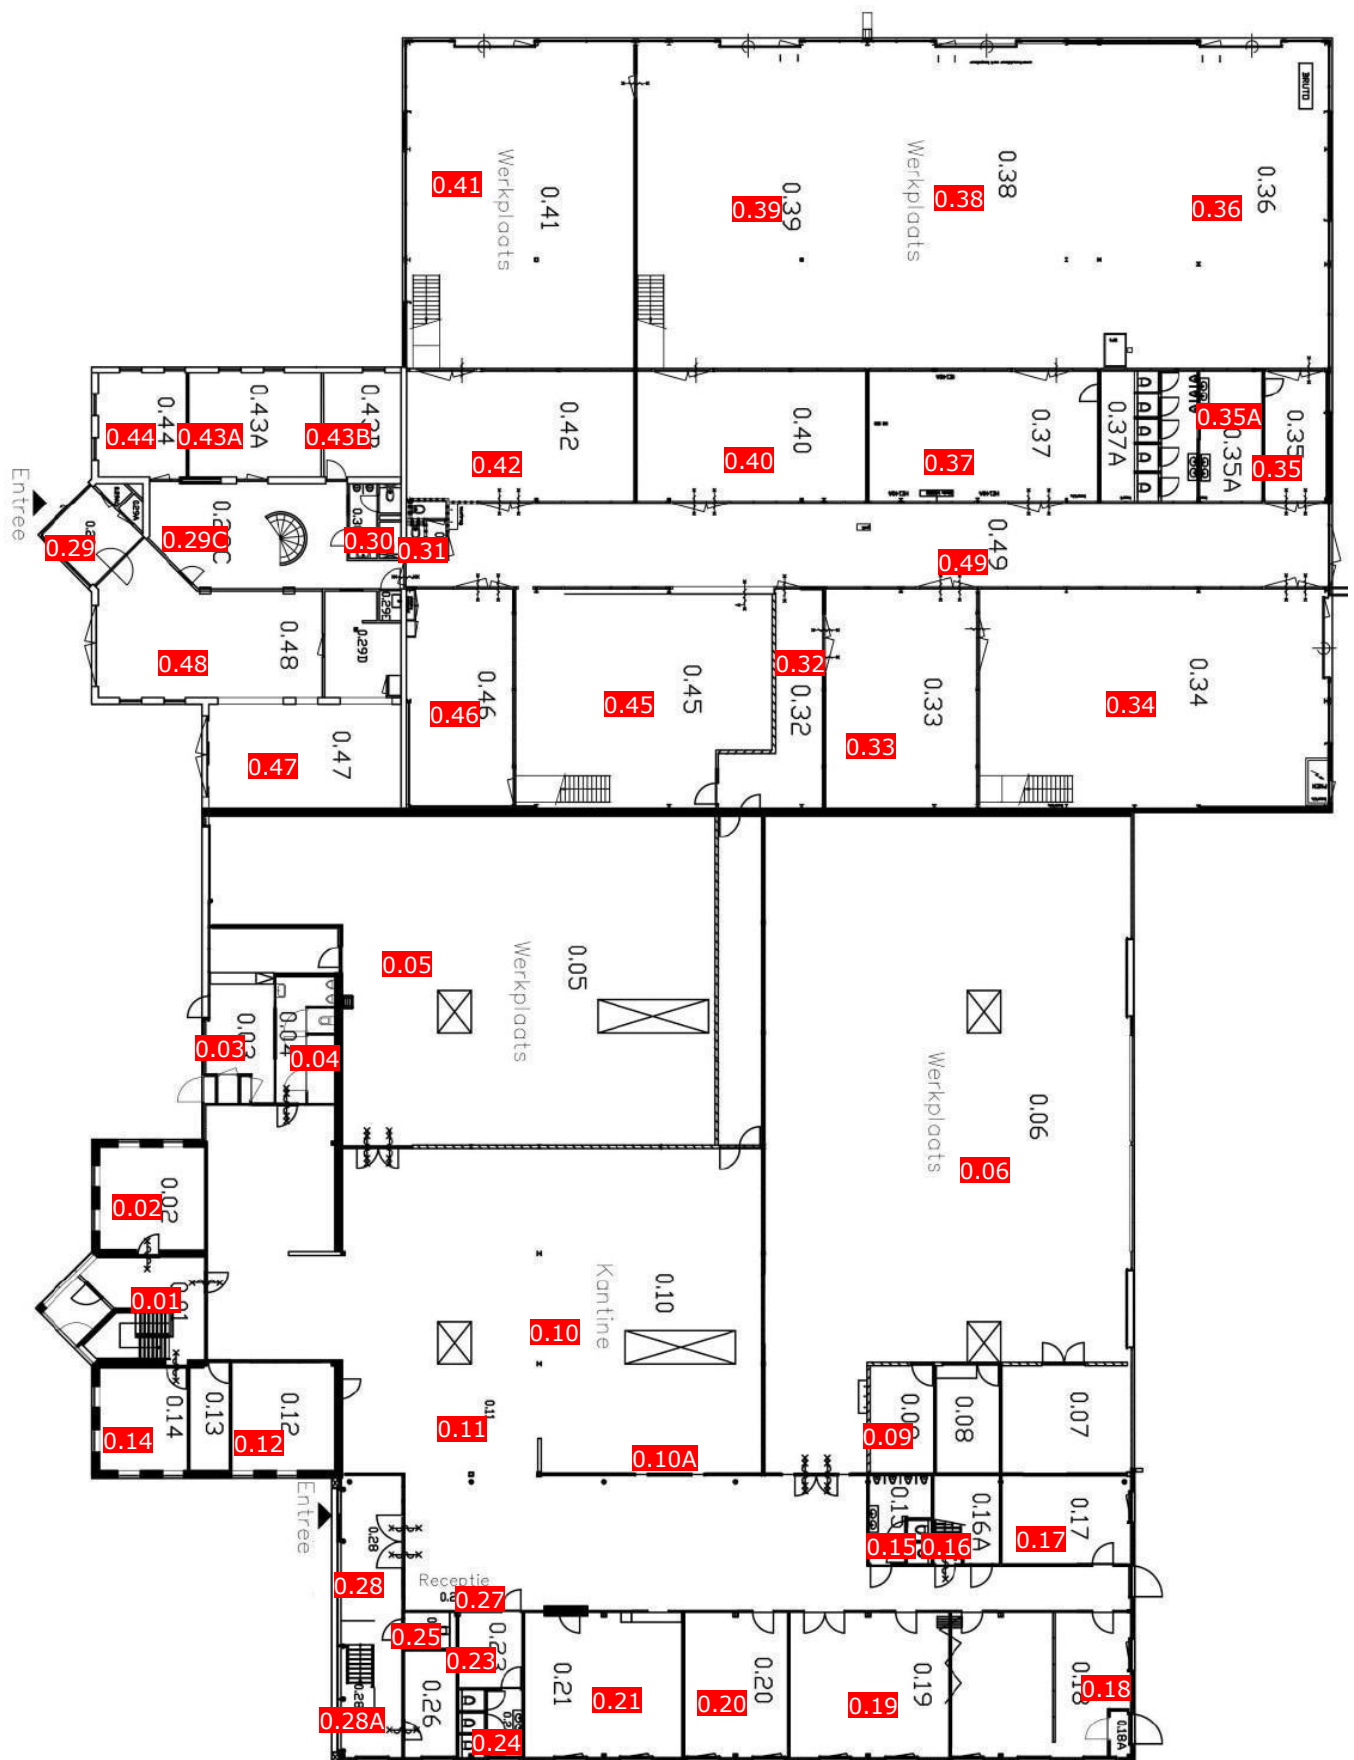

Plattegrond (13-05-2022)

Locatie: ROC Structuurbaan 6-8 01 1ste verdieping STB006-008 Structuurbaan 6-8

