


Plattegrond (13-05-2022)

Locatie: ROC Vondellaan 00 Begaande grond VDL174 Vondellaan 174

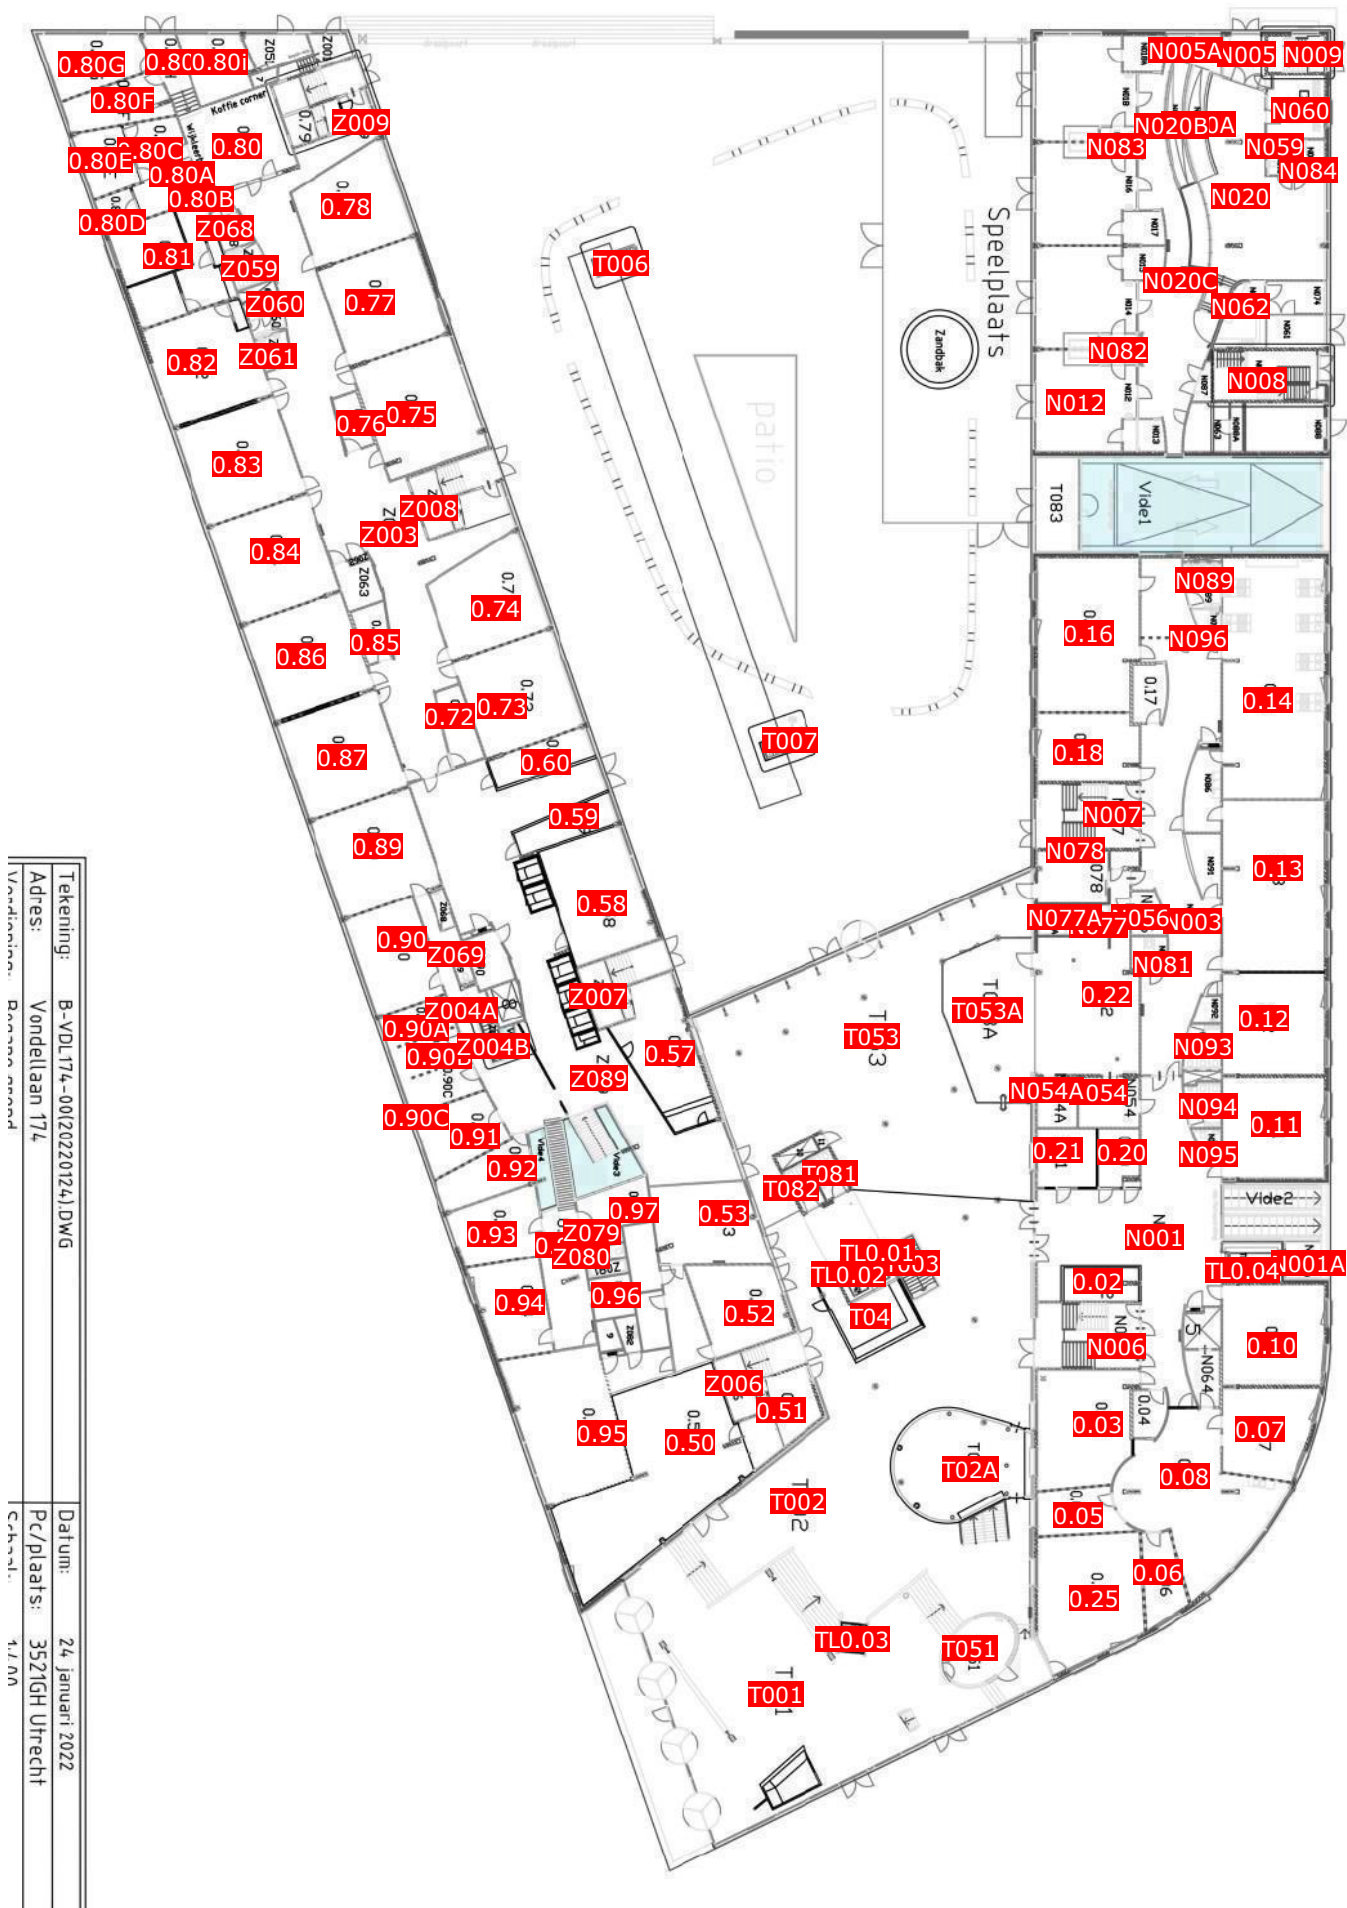

Plattegrond (13-05-2022)

Locatie: ROC Vondellaan 01 1ste verdieping VDL174 Vondellaan 174



Plattegrond (13-05-2022)

Locatie: ROC Vondellaan 02 2de verdieping VDL174 Vondellaan 174



Locatie: ROC Vondellaan 03 3de verdieping VDL174 Vondellaan 174

Tekening:	B-VOL174-03(20220124).dwg	Datum:	24-01-2022
Adres:	Vondellaan 174	Pc/plaats:	3521GH Utrecht
Verfieninn:	3e verfieninn	Schaal:	1:4,00

Plattegrond (13-05-2022)

Locatie: ROC Vondellaan SO Souterrain VDL174 Vondellaan 174



Tekening:	B-VDL 174-05(20220124).dwg	Datum:	24 januari 2022
Adres:	Vondellaan 174	Pc/plaats:	3521GH Utrecht
Verdieping:	Souterrain	Schaal:	1:400