




Legenda
— Elementgoten

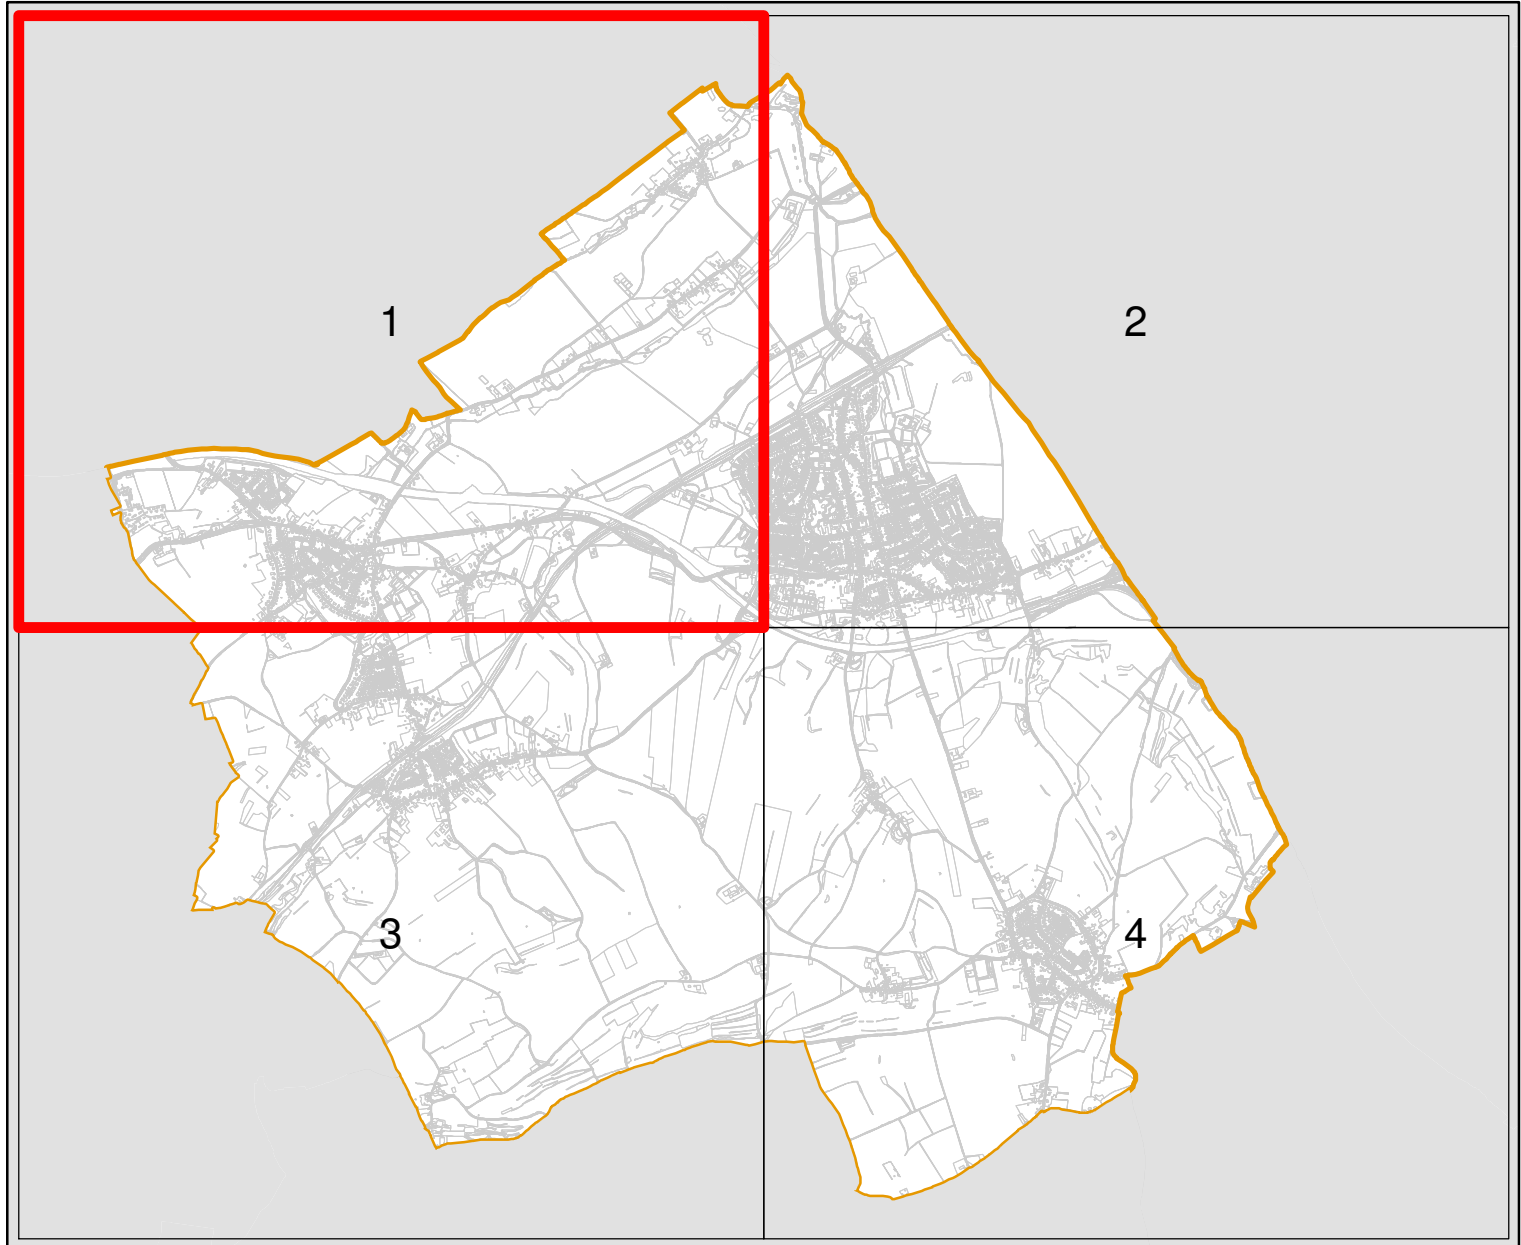

Tekening maaibestek elementgoten Voerendaal

Groenbeheer gemeente Voerendaal

	PROJECTNUMMER 22-214-02 Maaibestek elementengoten Voerendaal
	TEKENINGNUMMER Pagina 1 van 4
	TEKENAAR J. de Witte
	GECONTR. J. de Witte
	DATUM 9-11-2022
	WISDING L
	SCHAAAL 1:5.000
	FORMAAT A0

"Het Bureau" voor (inrichting en beheer) Openbare Ruimte en Ingenieursdiensten

Elleboogstraat 3a 5352 LP Deursen | T: 0486 - 436.607 | E: info@tbh-info.nl | W: www.tbh-info.nl