


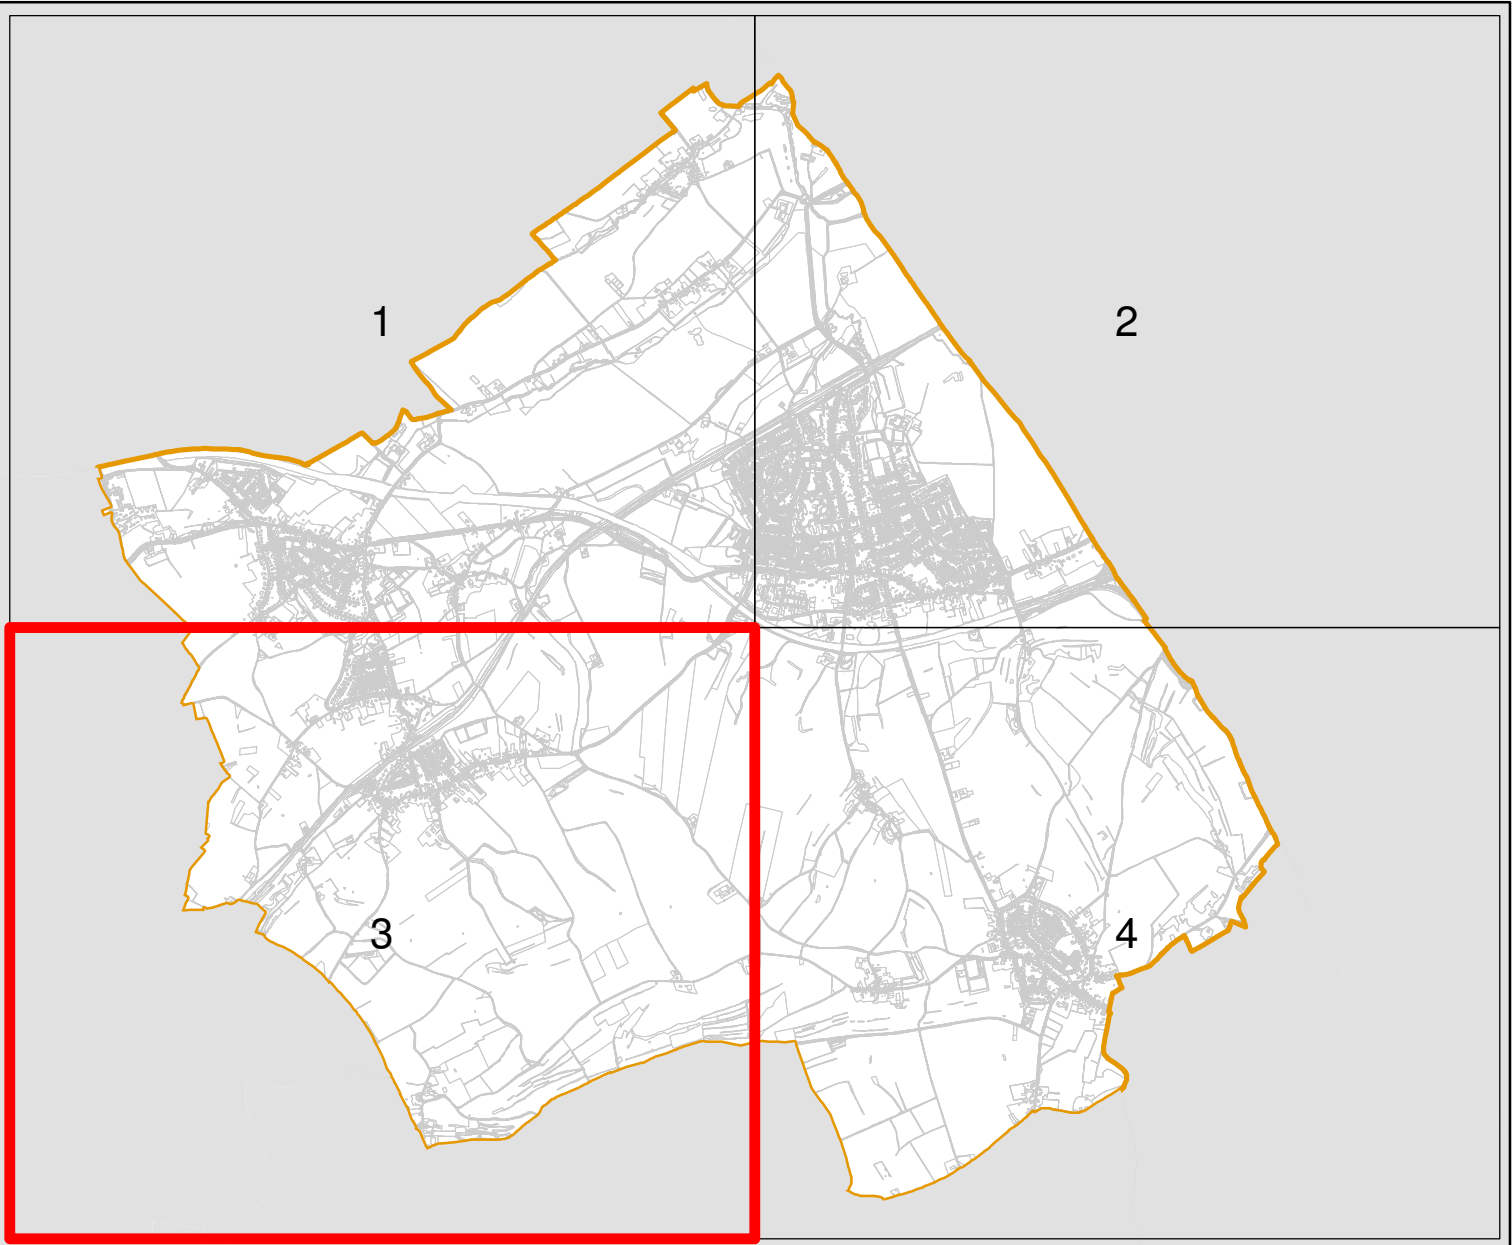


Legenda
— Elementgoten



Tekening maaibestek elementgoten Voerendaal

Groenbeheer gemeente Voerendaal

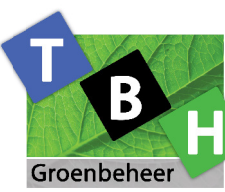

PROJECTNUMMER	22-214-02 Maaibestek elementengoten Voerendaal
TEKENINGNUMMER	Pagina 3 van 4
TEKENAAR	J. de Witte
GECONTR.	J. de Witte
DATUM	9-11-2022
WISZIGING 1	
SCHAAL	1:5.000
FORMAAT	A0

Het Bureau voor (inrichting en beheer) Openbare Ruimte en Ingenieursdiensten

Elleboogstraat 3a 5352 LP Deursen | T: 0486 - 436.607 | E: info@tgbh-info.nl | W: www.tgbh-info.nl