


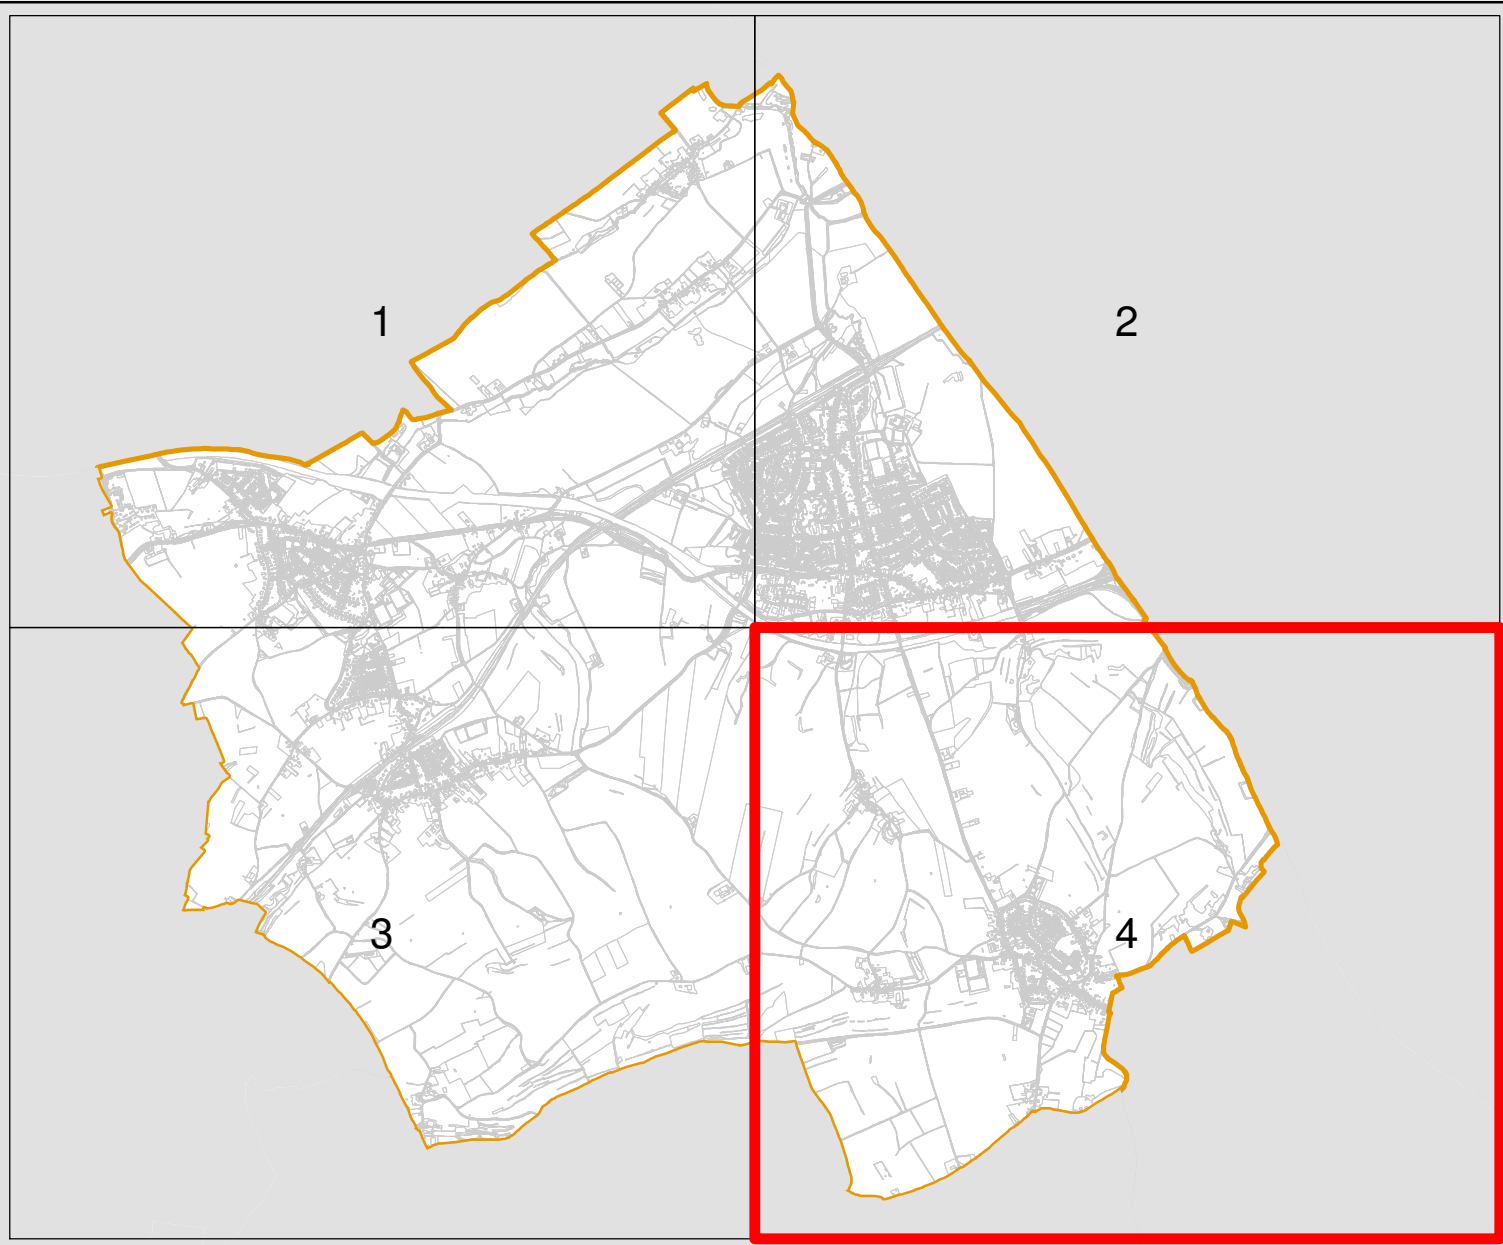


Legenda
— Elementgoten



Tekening maaibestek elementgoten Voerendaal

Groenbeheer gemeente Voerendaal

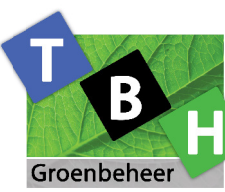

PROJECTNUMMER	22-214-02 Maaibestek elementgoten Voerendaal
TEKENINGNUMMER	Pagina 4 van 4
TEKENAAR	J. de Witte
GECONTR.	J. de Witte
DATUM	9-11-2022
WISZIGING 1:	
SCHAAL	1:5.000
FORMAAT	A0

Het Bureau voor (Vrijetijd en Beheer) Openbare Ruimte en Ingenieursdiensten

Elleboogstraat 3a 5352 LP Deursen | T: 0486 - 436.607 | E: info@tbh-info.nl | W: www.tbh-info.nl