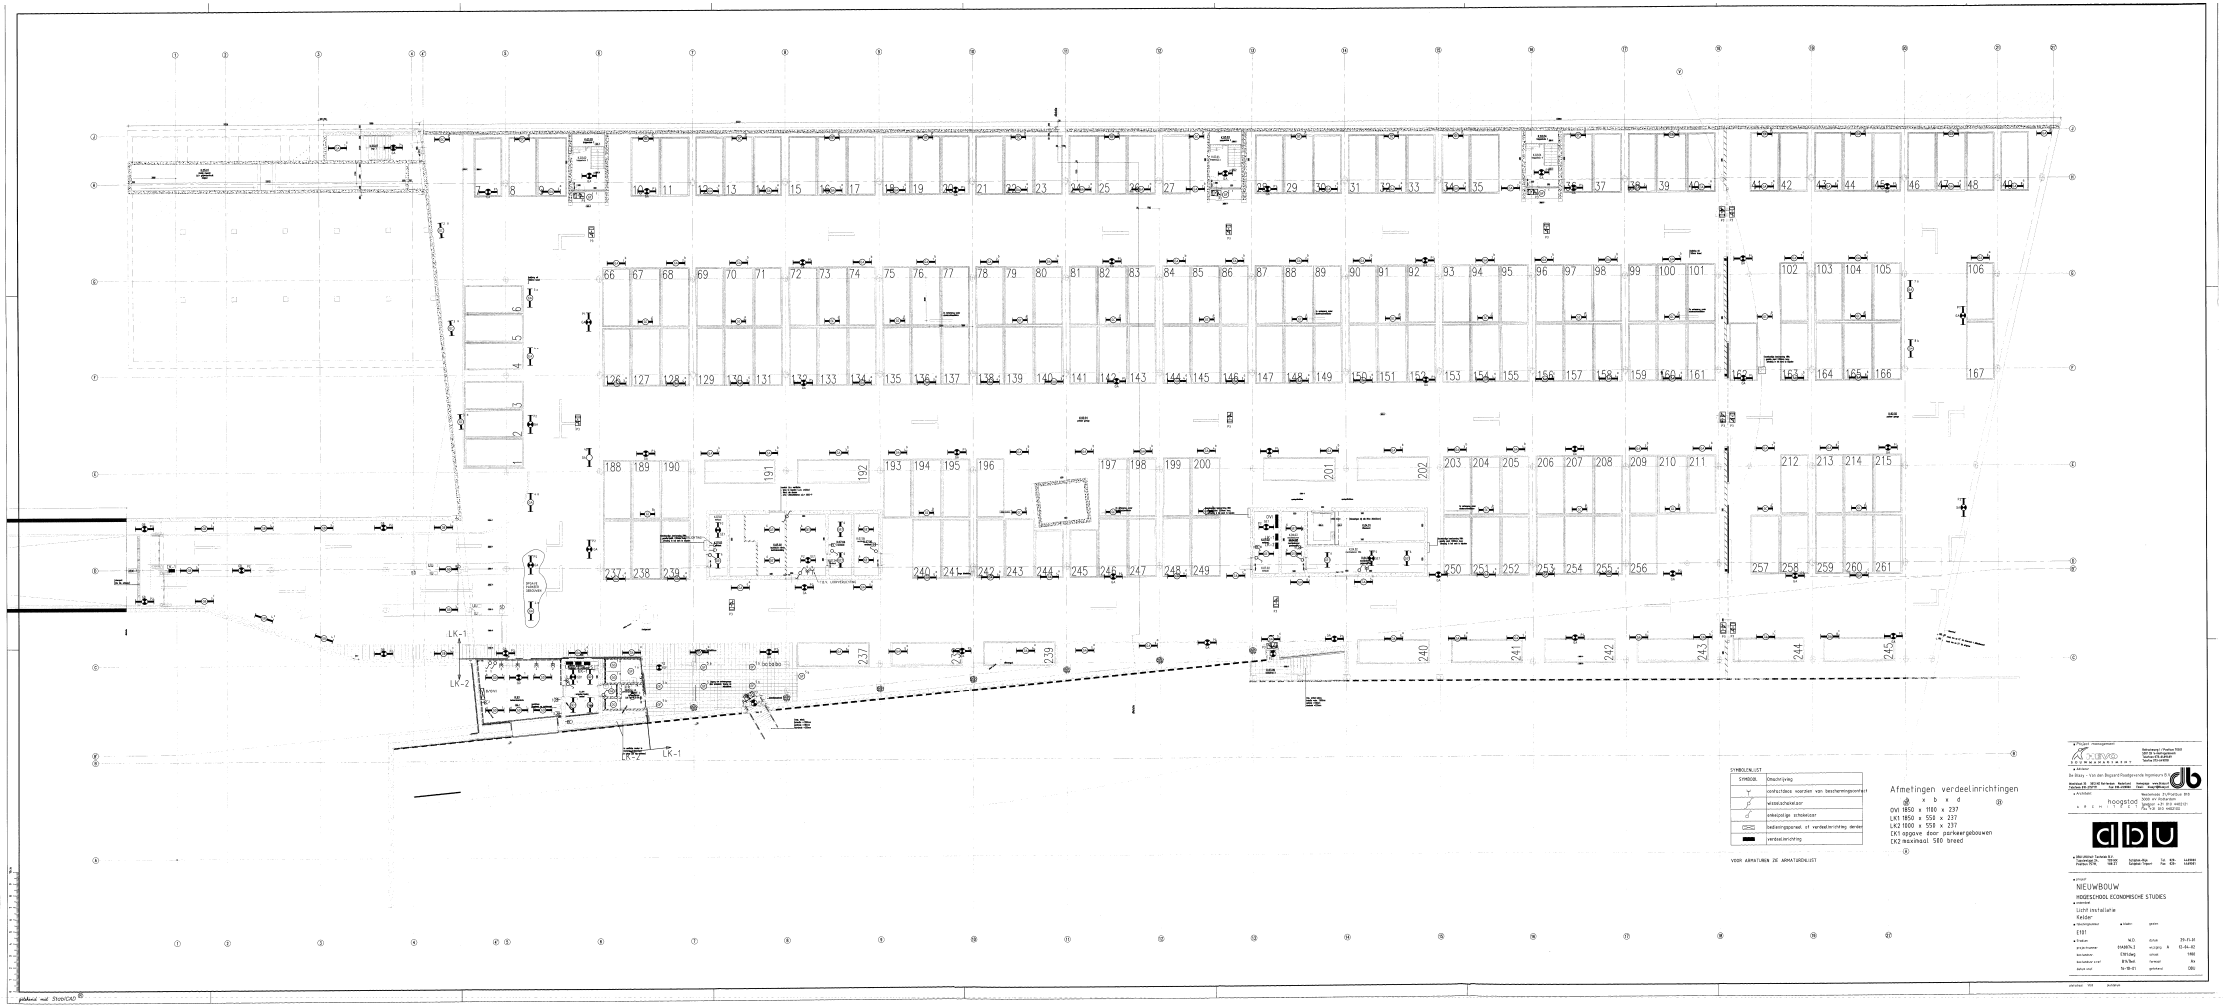
LK-1
LK-2
LK-1
LK-2
SYMBOLENLIST
SYMBOOL
Omschrijving
conform/zoals voorzien van beschermingsconstruct
wisselschakelaar
dubbelpolige schakelaar
bedieningspaneel of verdeelinrichting derden
verdeelinrichting
VOOR ARMATUREN ZIE ARMATUURENLIST
Afmetingen verdeelinrichtingen
@ x b x d @
DV1 1850 x 1160 x 237
LK1 1850 x 558 x 237
LK2 1600 x 558 x 237
DK1 opgave door parkeergebouwen
DK2 maximaal 560 breed
Project management:
Architect:
hoogstad
Installatie:
NIEUWBOUW
HOGESCHOOL ECONOMISCHE STUDIES
Lichtinstallatie
Kelder
E191
39-FL.01
03-06-02
1:100
A4
DBU