


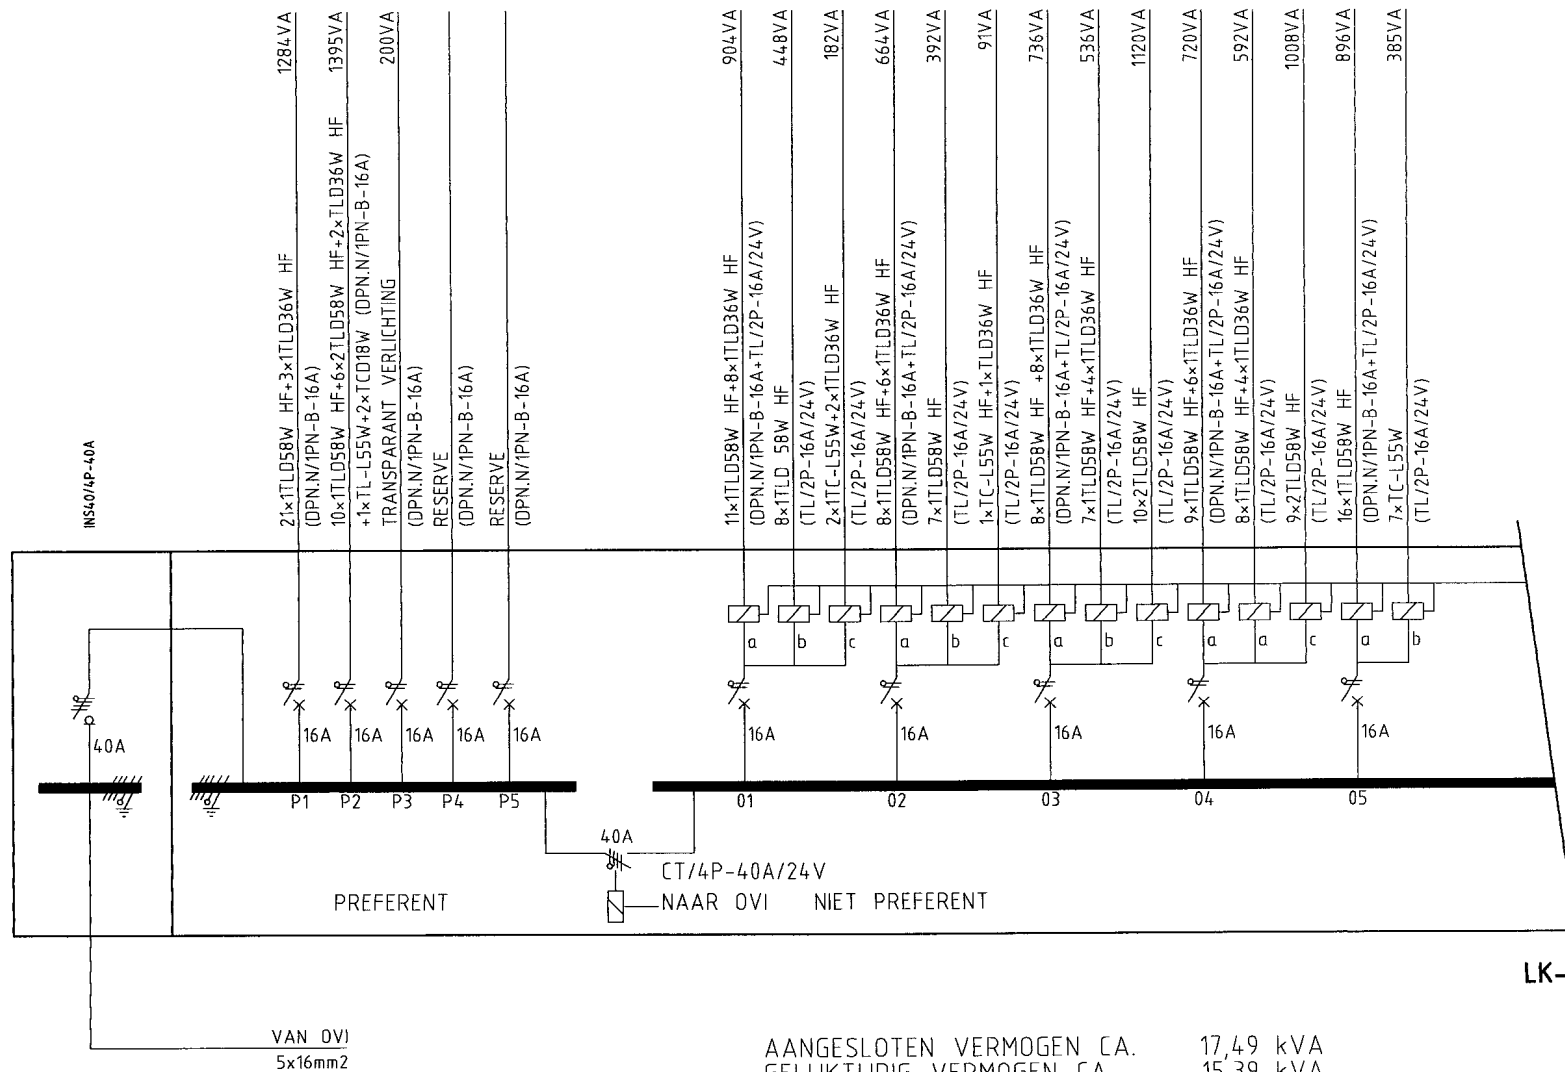

LK-1

AANGESLOTEN VERMOGEN CA. 17,49 kVA
GELIJKTIJDIG VERMOGEN CA. 15,39 kVA

De Blaay - Van den Bogaard Raadgevende Ingenieurs B.V.

Westblaak 35 3012 KD Rotterdam Telefoon: 010-2757171 Fax: 010-4120860 Email: blaayri@blaay.nl



D	
C	
B	
A	
Rev.	Datum:

Schaal:	N.V.T.	Datum:	
Getekend:	M.H.	01-06-2001	
Gecontr.:	L.B.		
Project:	NIEUWBOUW HES te AMSTERDAM		
Omschrijving:	ELEKTROTECHNISCHE INSTALLATIES		
	LICHTKAST LK-1		

Opdrachtgever:	HOGESCHOOL VOOR ECONOMISCHE STUDIES
	HEVO BOUWMANAGEMENT B.V. 's-HERTOGENBOSCH
Architect:	HOOGSTAD ARCHITECTEN

Formaat:	Project nr.:	90147
A3	Tek.nr.:	E-24/47
	Blad nr.:	1 van 2