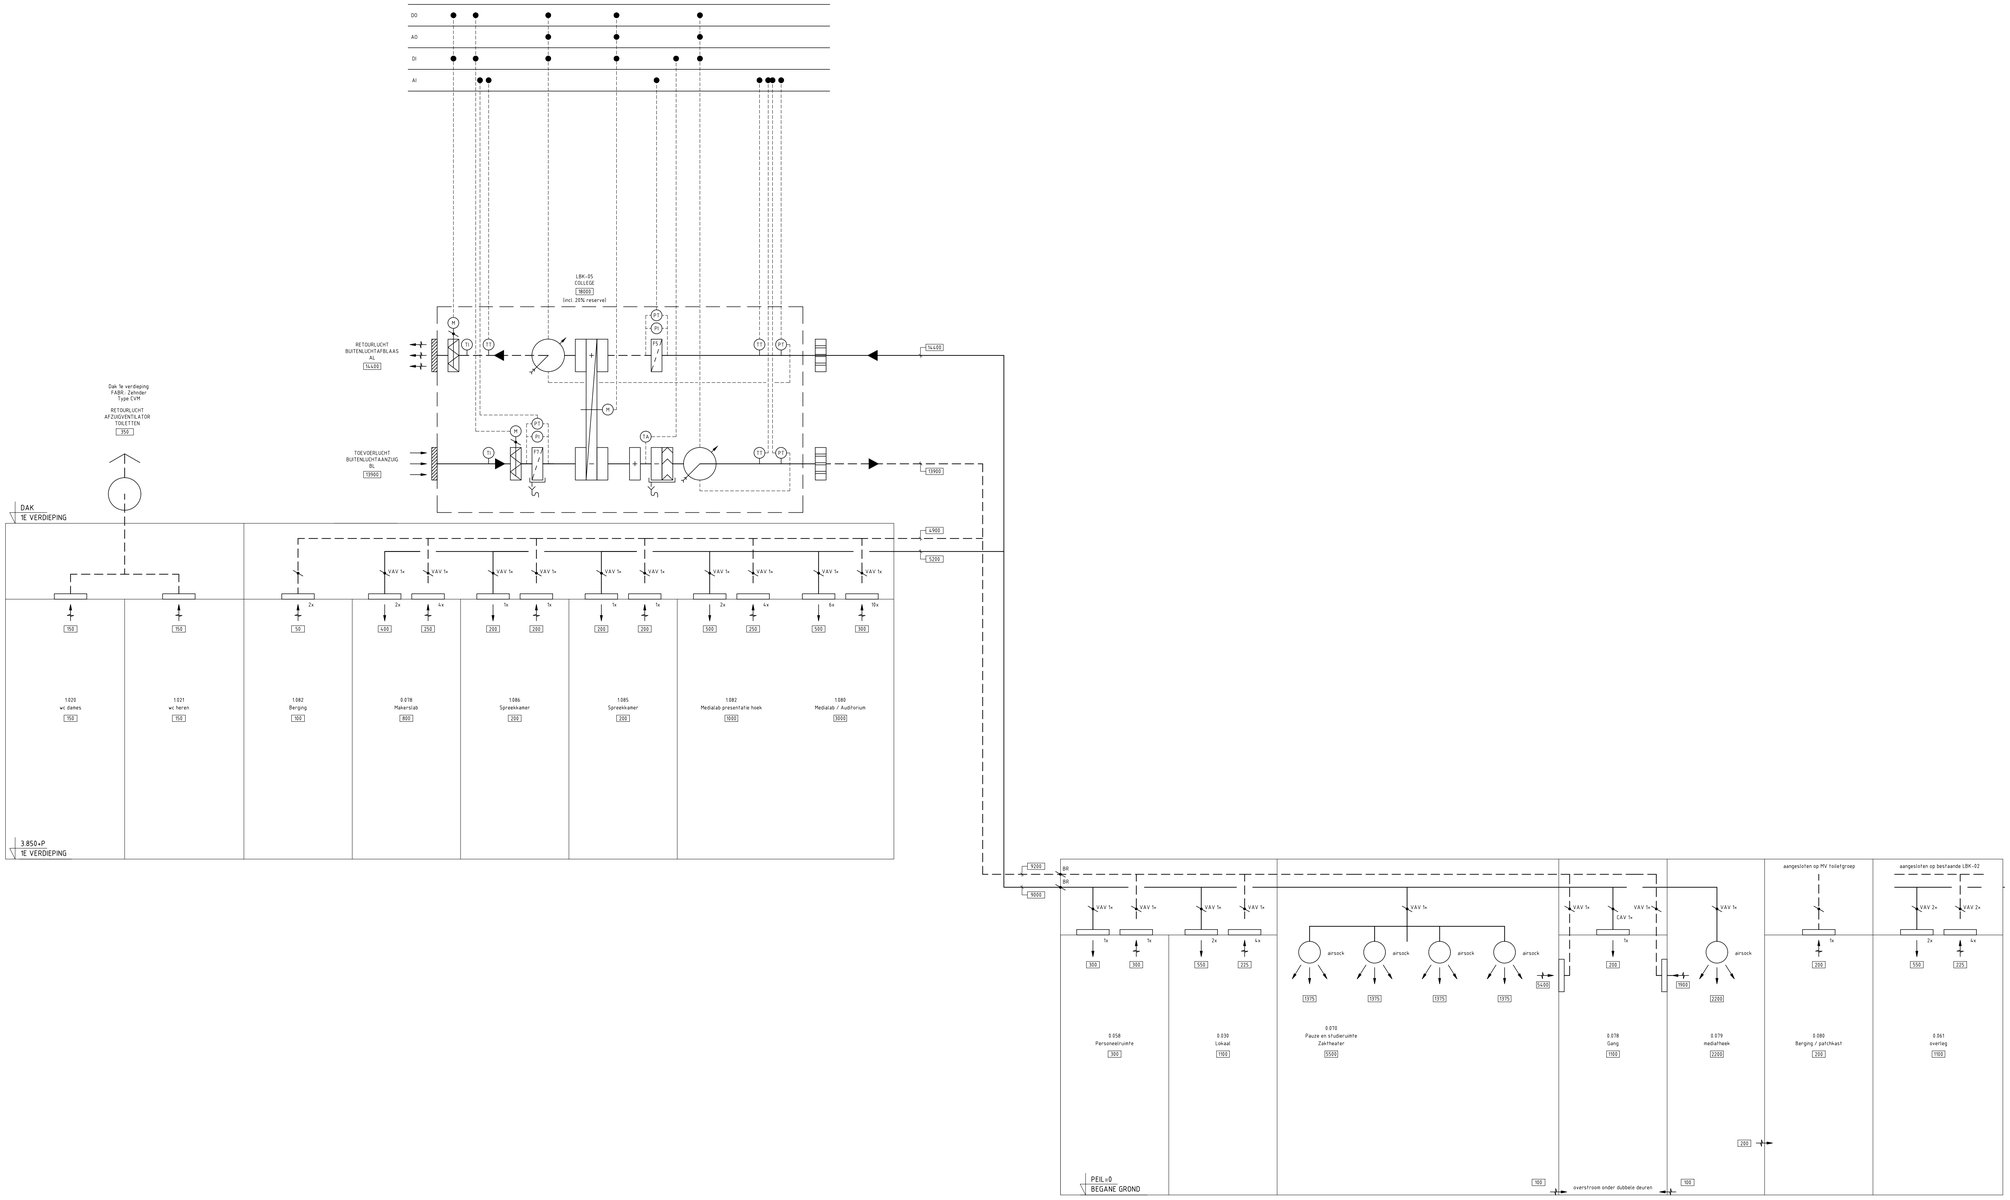

Bestek

Gemeente Amstelveen

Vastgoed — Bouwzaken

Laan Nieuwer-Amstel 1, 1182 JR Amstelveen, Postbus 4, 1180 BA Amstelveen, T (020) 5404666, F (020) 5404142

Adres :	Amstelveen College
Gebouwfunctie :	College voortgezet onderwijs
Discipline :	Regelinstallatie
Bouwlaag :	P&ID Luchtbehandeling installatie LBK-05

Datum : 18-02-2022	Status : Bestek	Formaat : A0	Schaal : nvt
Tek.nr. : R-1-3			