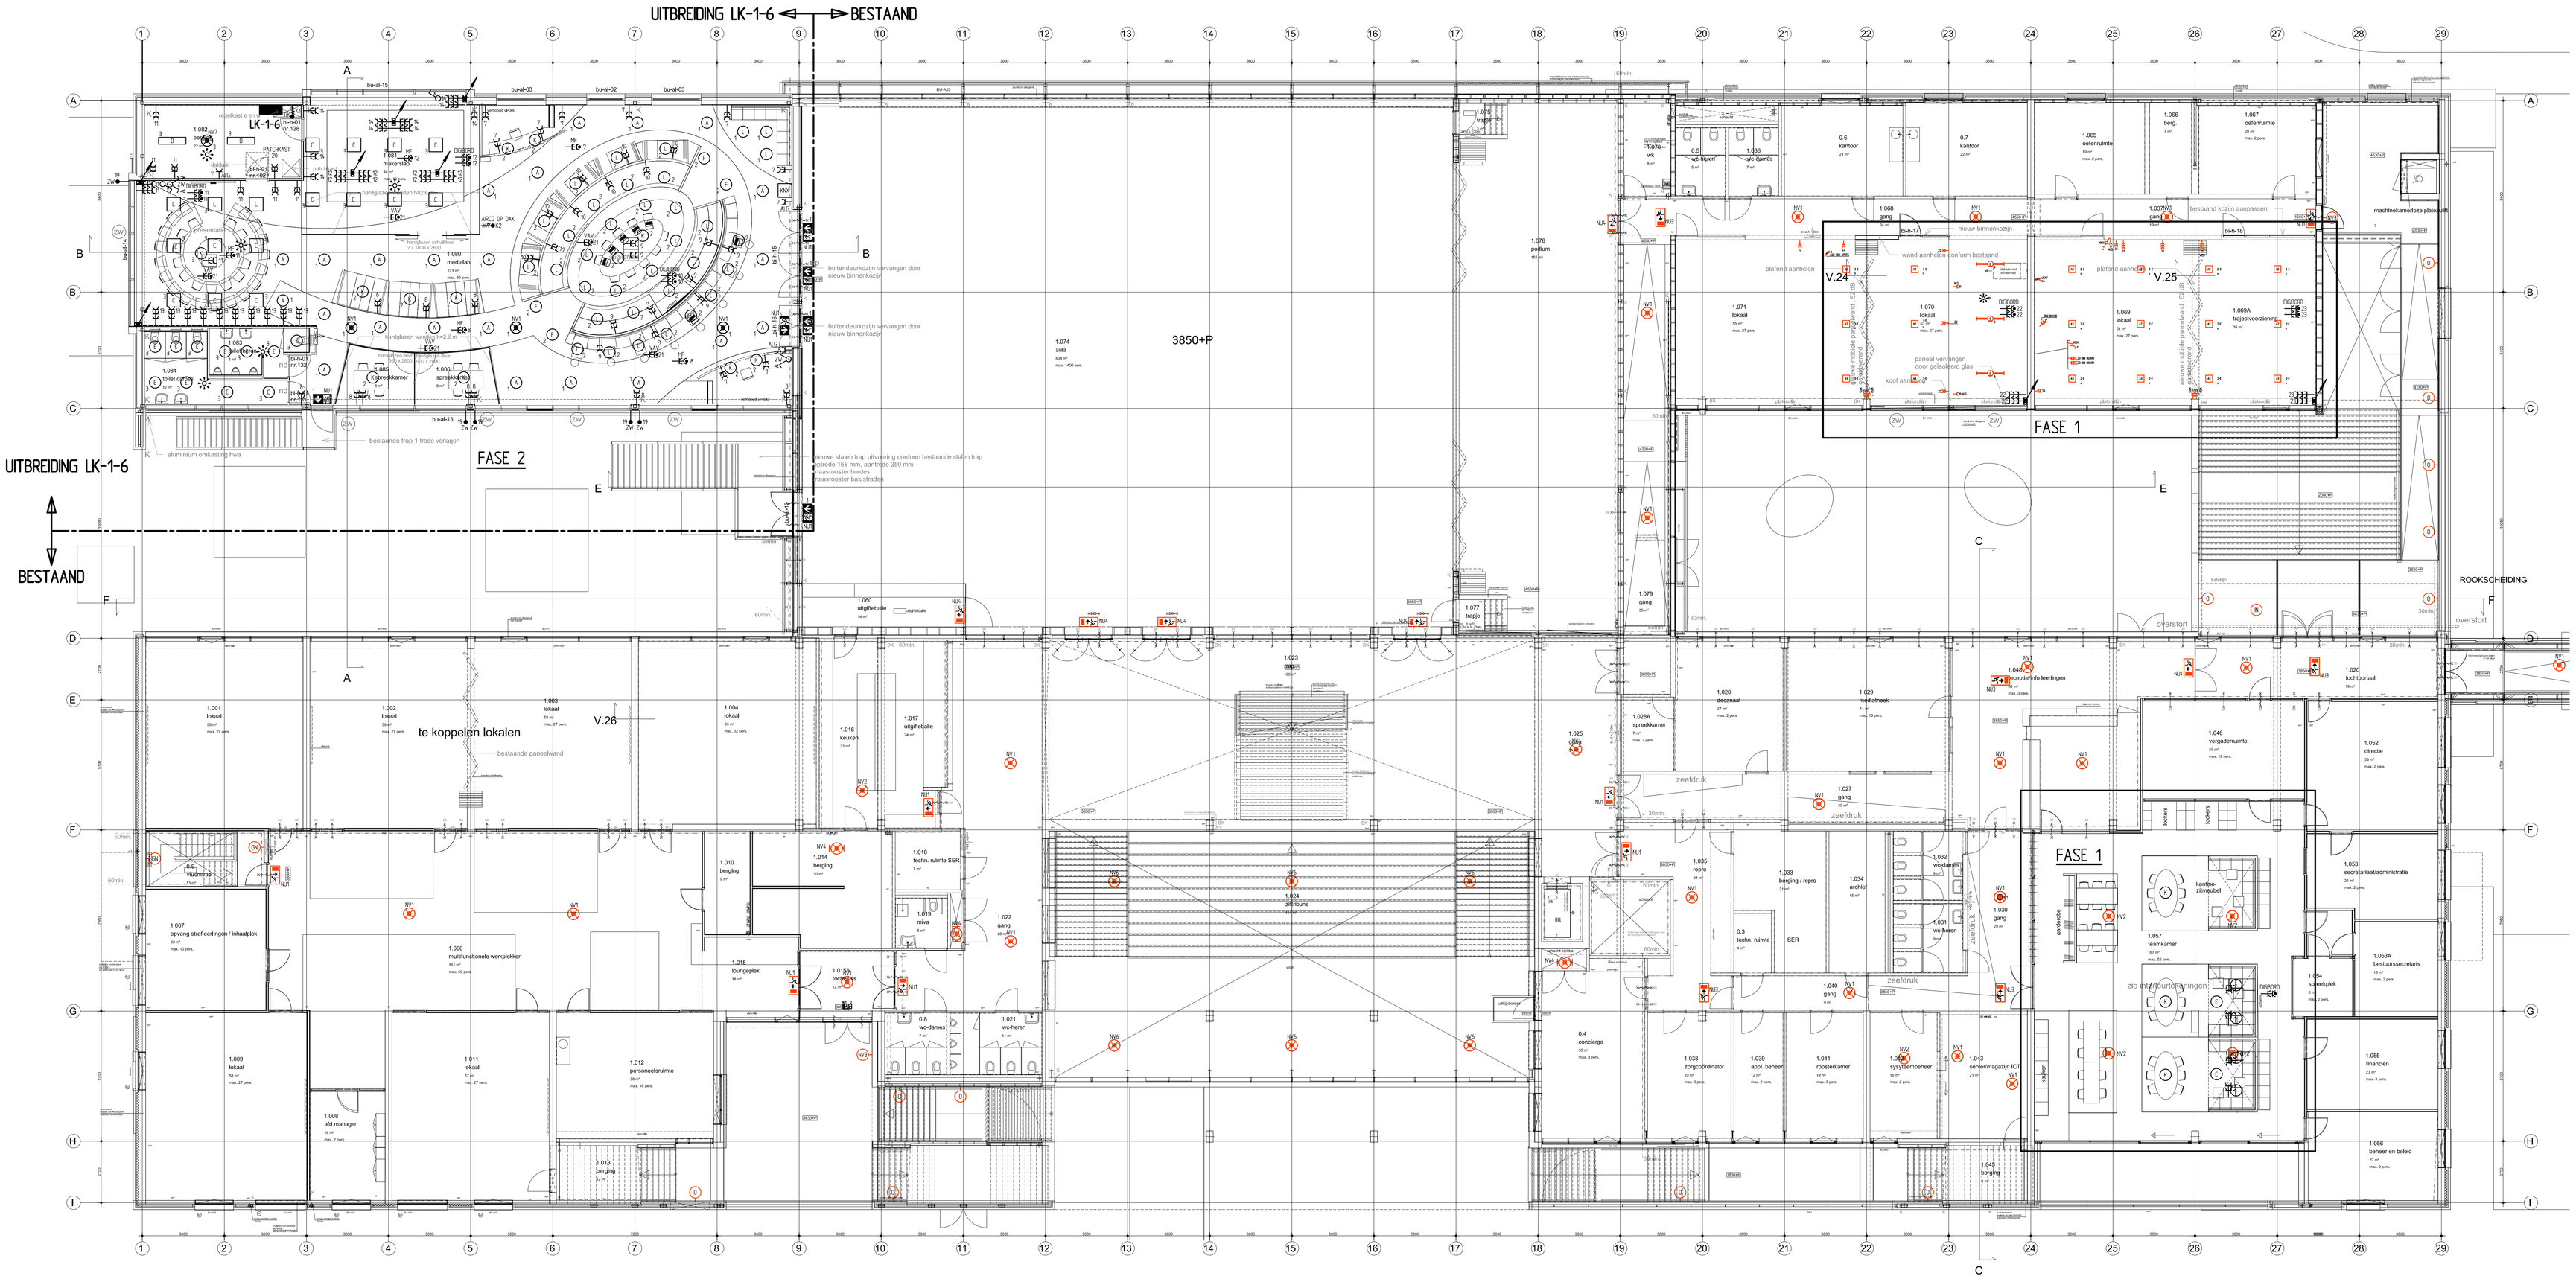

BESTEK

E		
D		
C		
B		
A		
wijziging	omschrijving	datum

Gemeente Amstelveen

Vastgoed — Bouwzaken

Laan Nieuwer-Amstel 1, 1182 JR Amstelveen, Postbus 4, 1180 BA Amstelveen, T (020) 540 46 66, F (020) 540 41 42

BOUWKUNDIGE ONDERLEGGER D.D. 09-02-2022

project	: Uitbreiding Amstelveen College te Amstelveen Sportlaan 27 1185 TB Amstelveen		
onderwerp	: Licht en Kracht 1e verdieping + FASE 1		
datum	:18-02-2022	actif file	: Sportlaan 27_U_ELK_1_E02.dwg
getekend	: RuA	dienstjaar	:2021
projectleider	: R.A. van Veen	bestek nummer	:52.808
gezien	:		
goedgekeurd	:	status	: bestek

formaat : A0 — schaal : 1:100

tek.nr. U_ELK_1_E02