
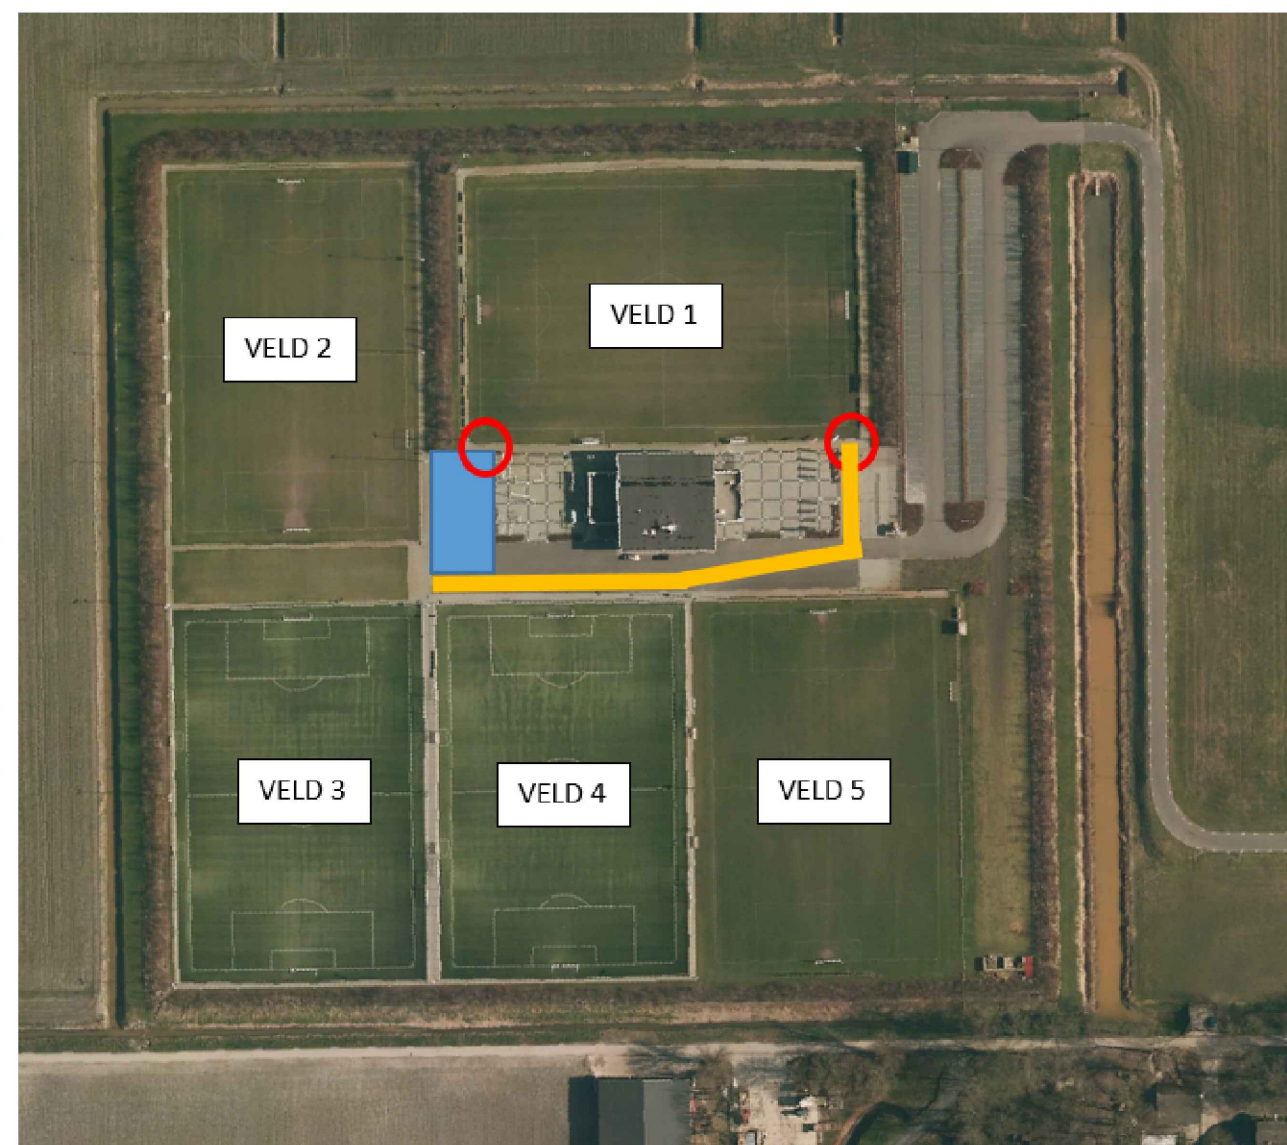


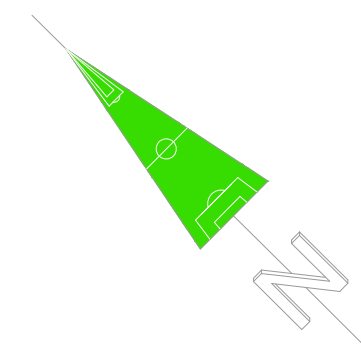

- Werkweg / ontsluiting
- Depot / afsluiten met bouwhekken
- Te realiseren werkingang

Legenda	
	Begintlijn
	Insleek watergang
	Afvoerleiding
	Goot
	Achterkant band
	Opstulband 10x200 mm
	Opstulband 80x200 mm
	Duker
	Troffenband 13-15
	Troffenband 18-20
	Materialaigrens verharding
	Zijkant verharding
	Watersijp
	Verwijderen ballenwinger
	Verwijderen laatstewerk
	Hekwerk
	Danwand
	Beregeningsleiding
	Veldaanranging
	Kolkaansluiting
	Verwijderen beregeningsleiding
	Verwijderen opstulband 80x200 mm
	Verwijderen opstulband 10x200 mm
	Dorpelheghe
	Maatveltheeghe
	Afvalbak (opnemen door club)
	Lichtmast
	Zifbak (opnemen door club)
	Kolk
	Inspectieput
	Vlaaggenmast (opnemen door club)
	Dreepel
	Verwijderen spreker
	Opnemen tegelverharding 10x10 cm
	Verwijderen tegelverharding 60x60 cm
	Verwijderen betonplaatverharding 100x100 cm
	Asfaltverharding
	Tegelverharding
	Begintlijn
	Klinkerharding
	Opnemen dug-out
Kabels en leidingen	
	Kabelbed
	Laagspanning
	Handbus LS
	Midspanning
	Handbus MS
	Gas lage druk
	Handbus gas lage druk
	Water
	Risiering vrijverval

Opmerkingen:

Ondergrond uit de Basisregistratie Grootchalige Topografie (BGT) via PDOK, d.d. 06-09-2022
Klein melding, d.d. 06-09-2022
Maten in meters, tenzij anders aangegeven
Hoogtematen in meters t.o.v. NAP

Versie	Datum	Gezond	Omschrijving	Gecontroleerd	Goedgekeurd
4					
3					
2	21-02-2023	R. de Haan	Locatie werkweg en depot toegewezen		
1	31-01-2023	R. de Haan	Opmerkingen verwerkt		
0	30-01-2023	R. de Haan	Bestaande situatie		

Gemeente Waddinxveen

Project: 22-280-WXV

Onderwerp: Aanleg veld 1 CVV BeFair

Bestaande situatie

Behoort bij: Definitief ontwerp

BAS

Opdrachtgever: M. Graafland

Status: Definitief

Formaat: A0

Schaal: 1 : 200

Tekeningnummer: 22-280-WXV-DO

Versie: 1.2