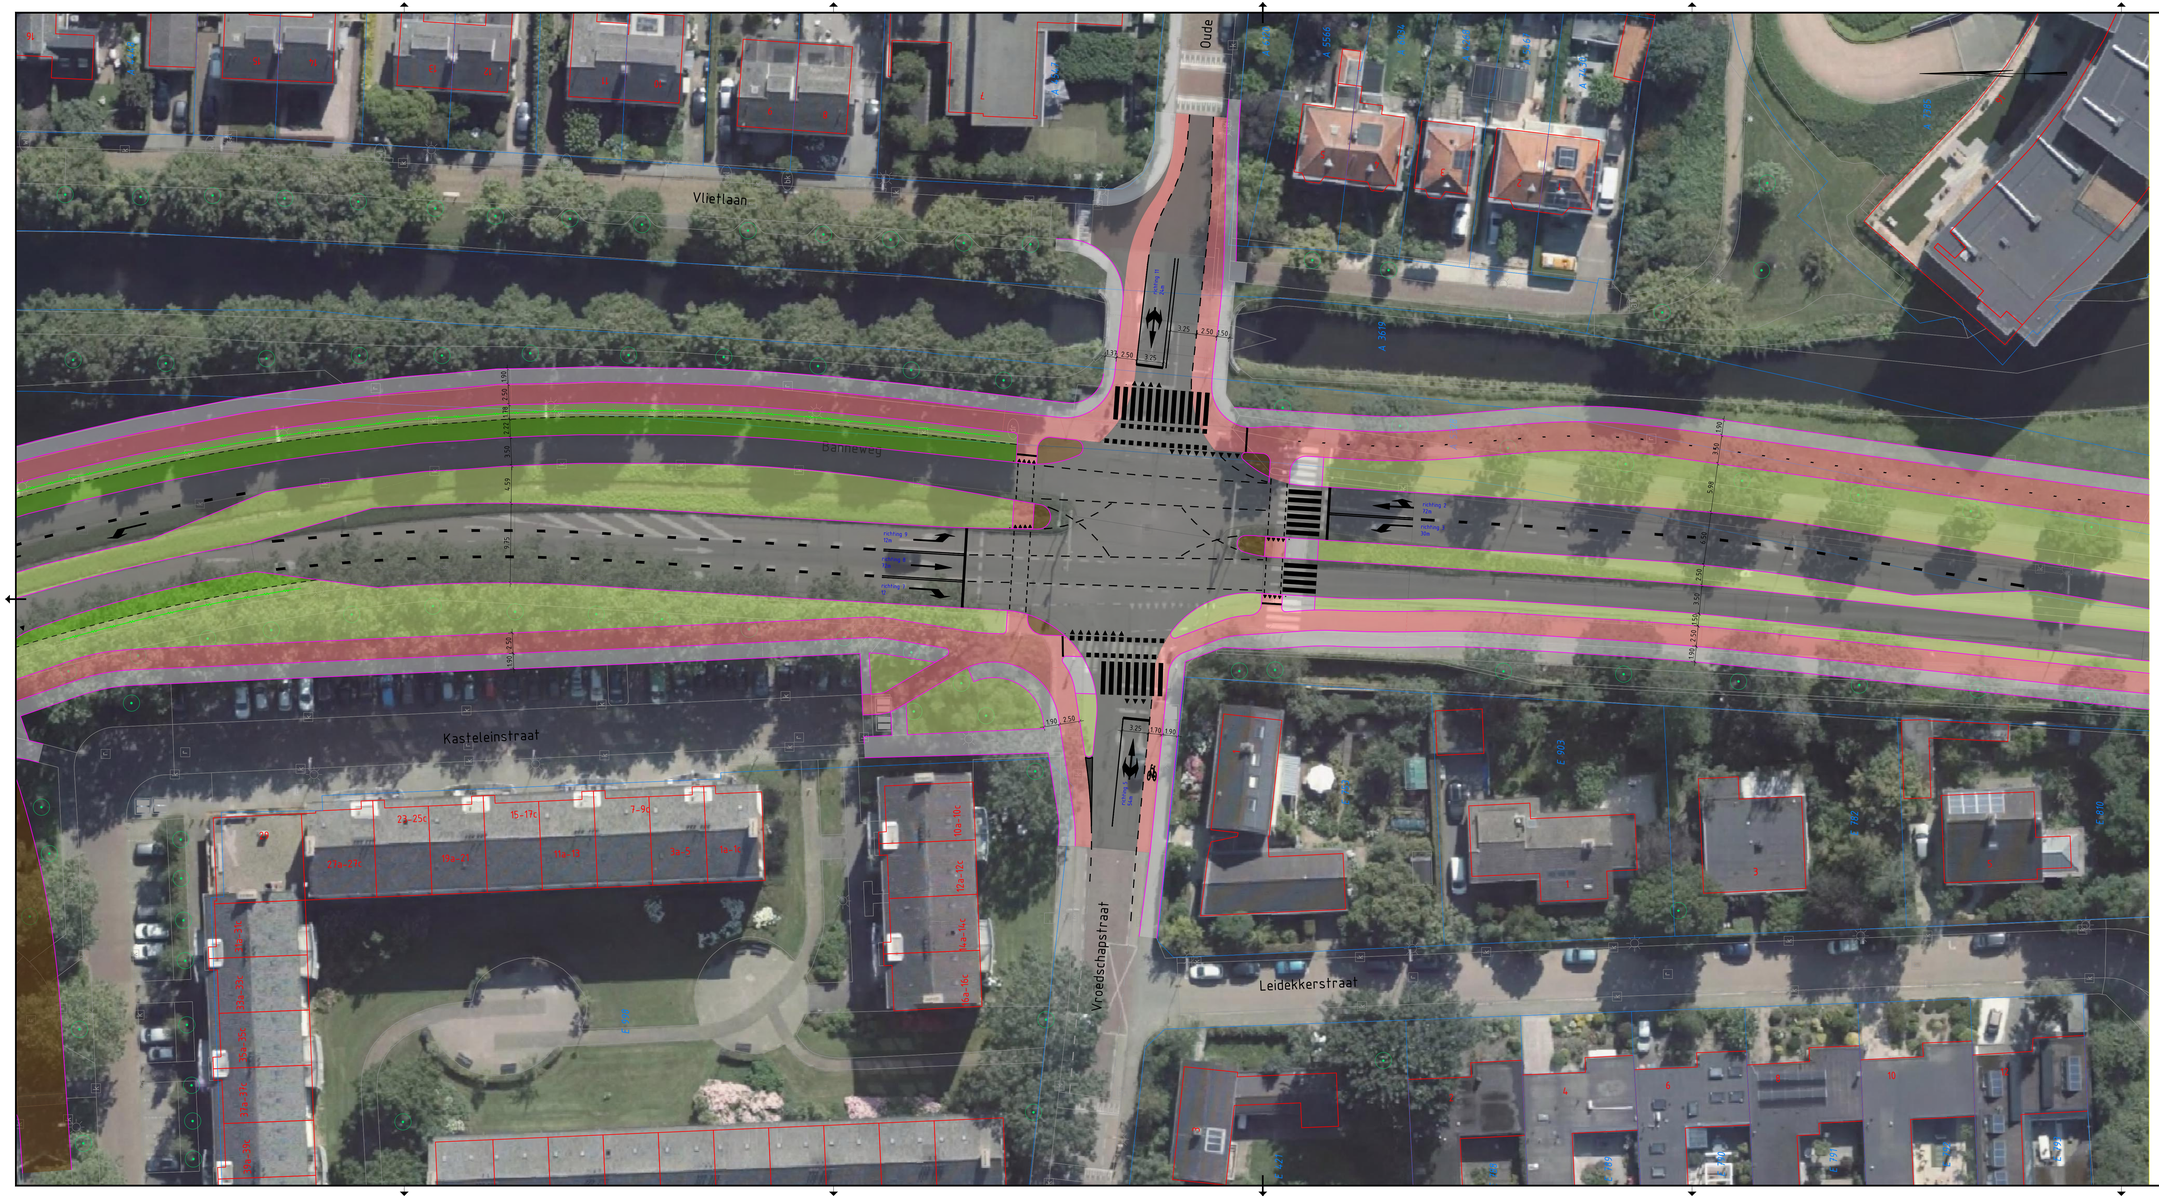

Verklaring:

- Bestaande situatie
- Bestaande boom
- Kadastrale grens
- Nieuwe verharding
- Nieuwe markering
- Nieuwe haag
- Asfaltverharding
- Asfaltverharding rood
- Verharding tegels
- Verharding elementen
- Berm
- Grasbetontegels

0 2.5 5 7.5 10m

Nr	Datum	Wijziging	Tek
D0	30-09-2022	DEFINITIEF	RG
C0	21-07-2022	CONCEPT	RG

Opdrachtgever
Gemeente Gorinchem

Projectomschrijving
Banneweg fase 2 en Piazza Center

Tekeningomschrijving
Schetsontwerp
Situatie
Voorkeursvariant

Tekeningnummer
474479-S-0-1504

Tekenaar
R. Gooijers

Schaal
1:250

Projectleider
S. Zondervan

Formaat
594x1260

Bladen/bladen
4 IN 7

Status
DEFINITIEF

Wijz. nr.
D0

www.anteagroup.nl

anteagroup

R:\SHK1000\0\0474479\Pro\Uitvoering\C220914-SDU\474479-S-0-1501-1507.dwg