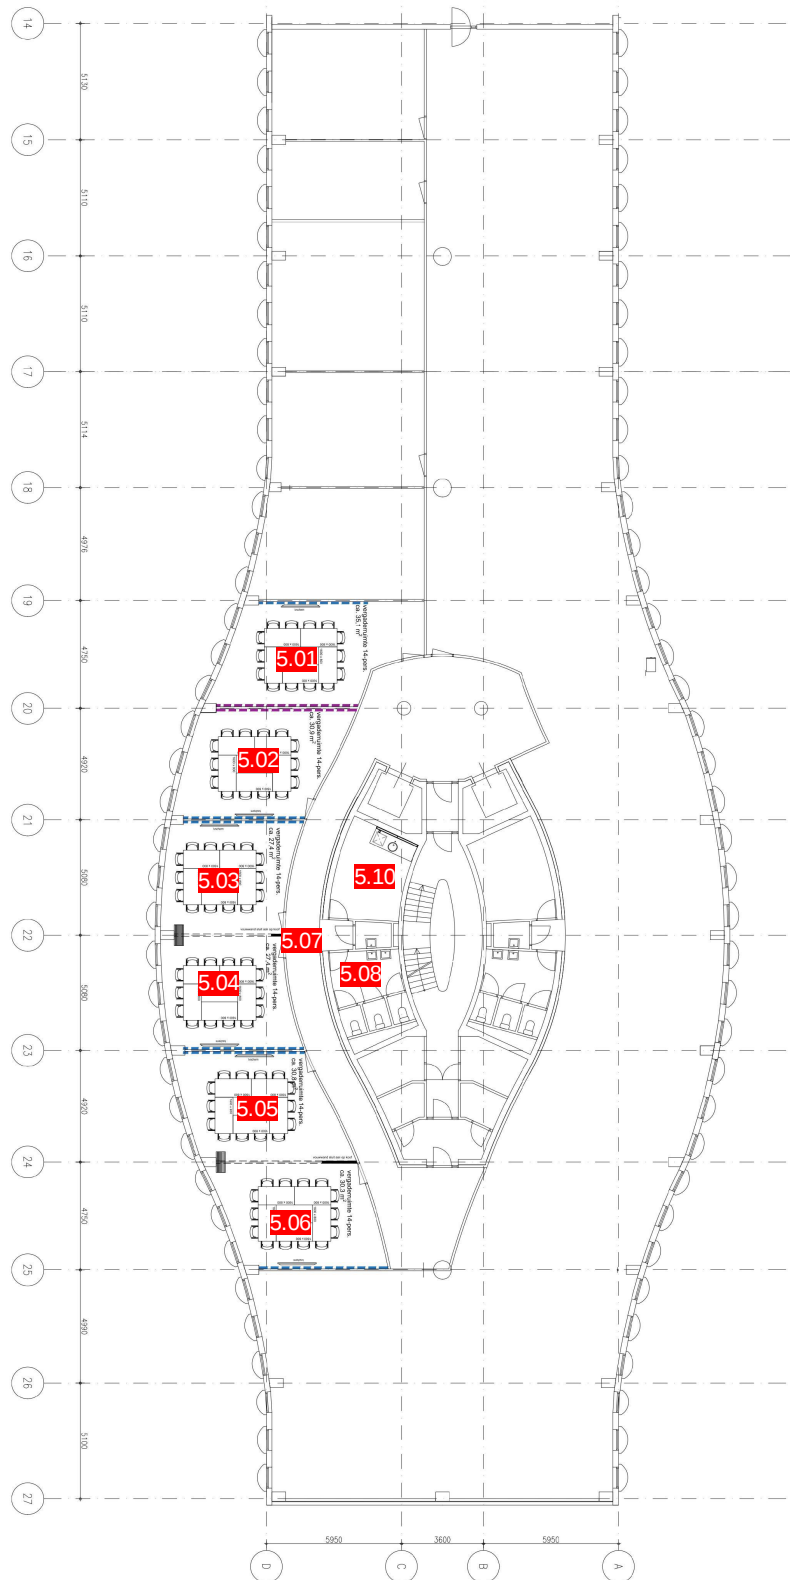


Opdrachtgever	CIZ Amsterdam
Aanpak	Nieuwe indeling 4e verdieping
Onderwerp	verbouw kantoor CIZ Amsterdam
Projectnummer	DOO-104
Tussentijdse	GKI
Datum	06-04-2021
Verantwoordelijke	

[illegible]

Bureau voor Stedebouw en Architectuur Wim de Bruijn	
Naam	Wim de Bruijn
Adres	3002 TP Rotterdam Koningstraat 10 3002 TP Rotterdam 0601218388 wim@wimdebruijn.nl
Telefoon	
E-mail	
Website	
Overzicht	
Project	
Verbouw kantoor CIZ Amsterdam	
Onderwerp	
Nieuwe indeling 5e verdieping	
Tekening	3104Z
Thema's	A1
Formaat	A1
Schaal	1:100
Dagtekening	
GN	06-04-2021
Uitgave	