



NIEUWE SITUATIE

Verharding (Deel 1)
Schaal 1:500

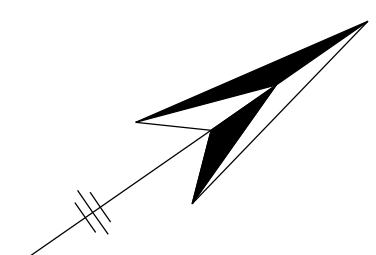

NIEUWE SITUATIE

Verharding (Deel 2)
Schaal 1:500

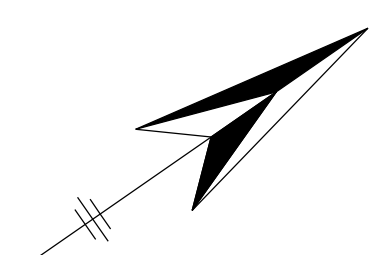

LEGENDA (ONDERGROND/TOPOGRAFIE)

- Ondergrond
- Perceelsgrens
- Oppervlaktewater

LEGENDA (NIEUWE VERHARDING)

- Werkgrens
- Opbreksgrens
- Materiaalscheiding
- Aanbrengen bitumenstrip, conform principedetail 2.1
- Frezen spie aansluiting, 0-40mm, lengte: 4,00m, conform principedetail 2.18
- Frezen spie aansluiting, 0-20mm, lengte: 2,00m, conform principedetail 2.18
- Frezen asfaltverharding, 40mm dik en aanbrengen:
 - fussenlaag, AC22 base G-B, dik 50mm
 - deklaag, AC11 surf D-B, dik 40mm, conform opbouw 152 en principedetail 2.18
- Opbreken asfaltverharding, 90mm dik en aanbrengen:
 - onderlaag, AC22 base G-B, dik 50mm
 - fussenlaag, AC27 bind TL-B, dik 50mm
 - deklaag, AC11 surf D-B, dik 40mm, conform opbouw 153
- Zagen asfaltverharding, dikte: 90mm.
- Borstelen overgroeiende kanten
- Afwerken groenstrook/bermen






LEGENDA (KLIC)

- Cal-COAX
- Gasleiding lage druk
- Gasleiding hoge druk
- Elektra laagspanning
- Elektra middenspanning
- Elektra hogspanning
- Waterleiding
- Perisleiding
- Mantelbuis
- Buisleiding gevaarlijke inhoud

LEGENDA (ASFALTONDERZOEK)

- 001A Asfaltboring
- 001CA Constructieboring

SITUATIE (SCHAAL 1:10.000)

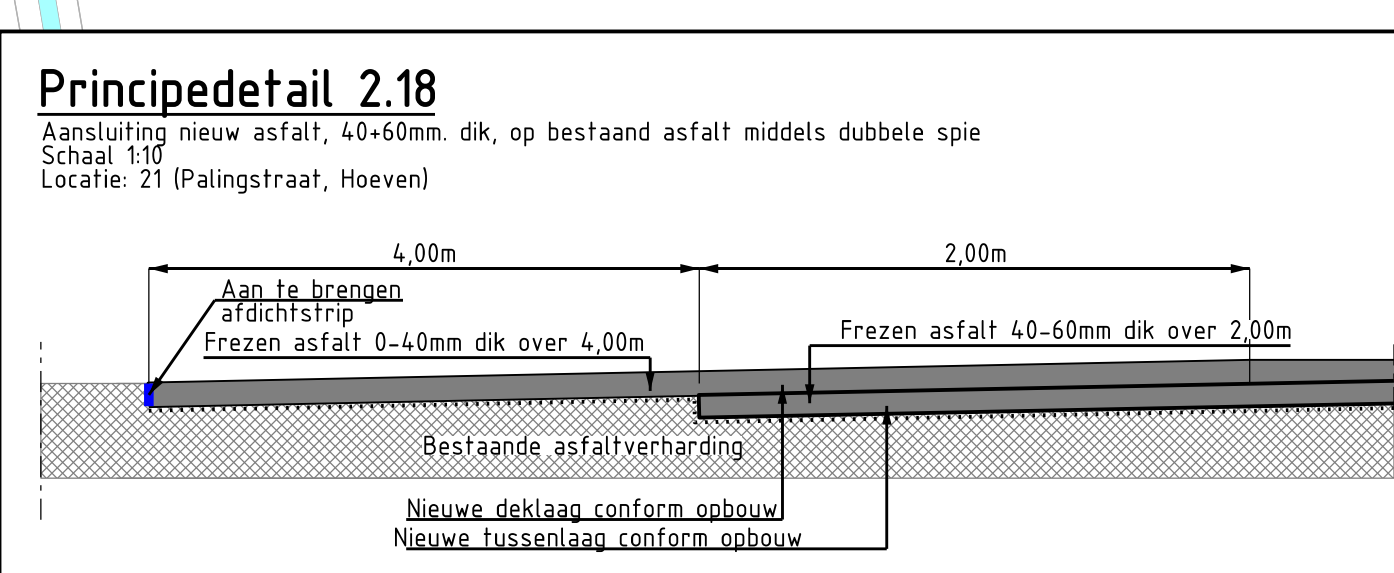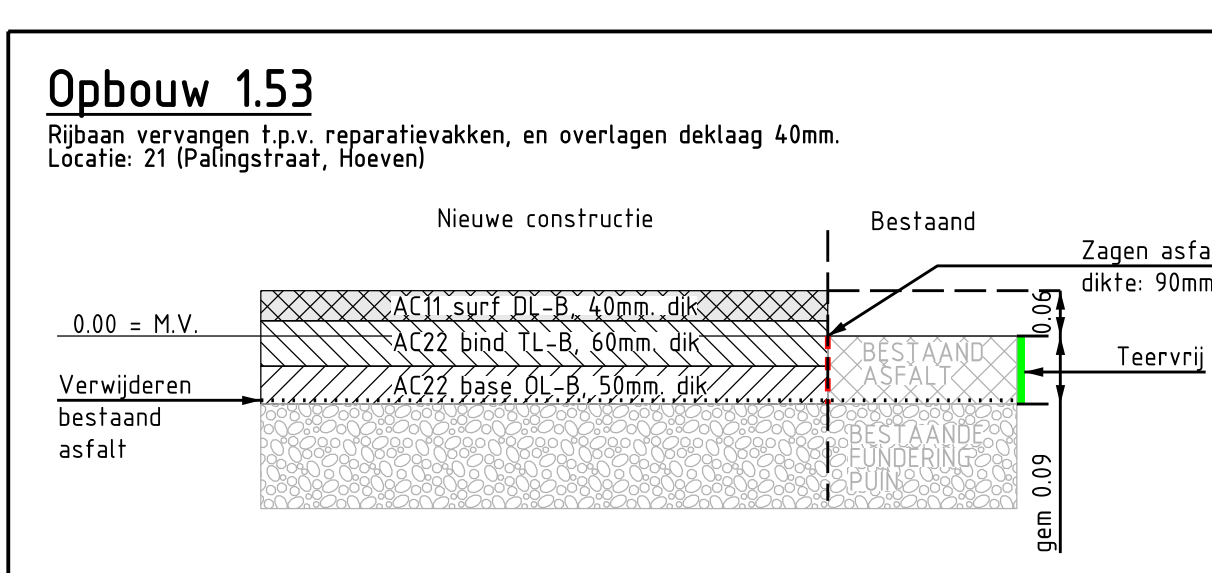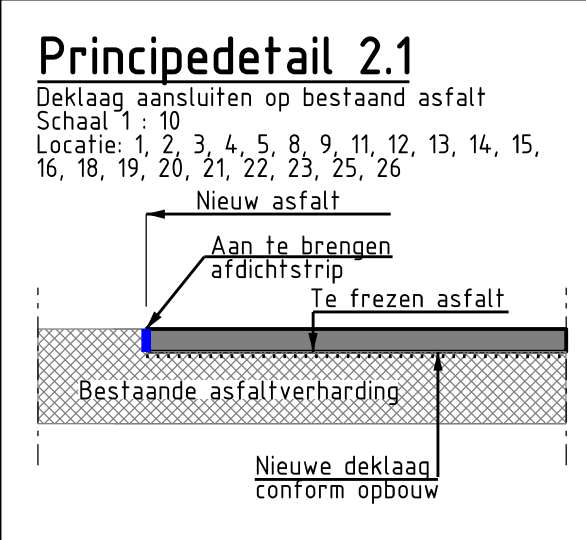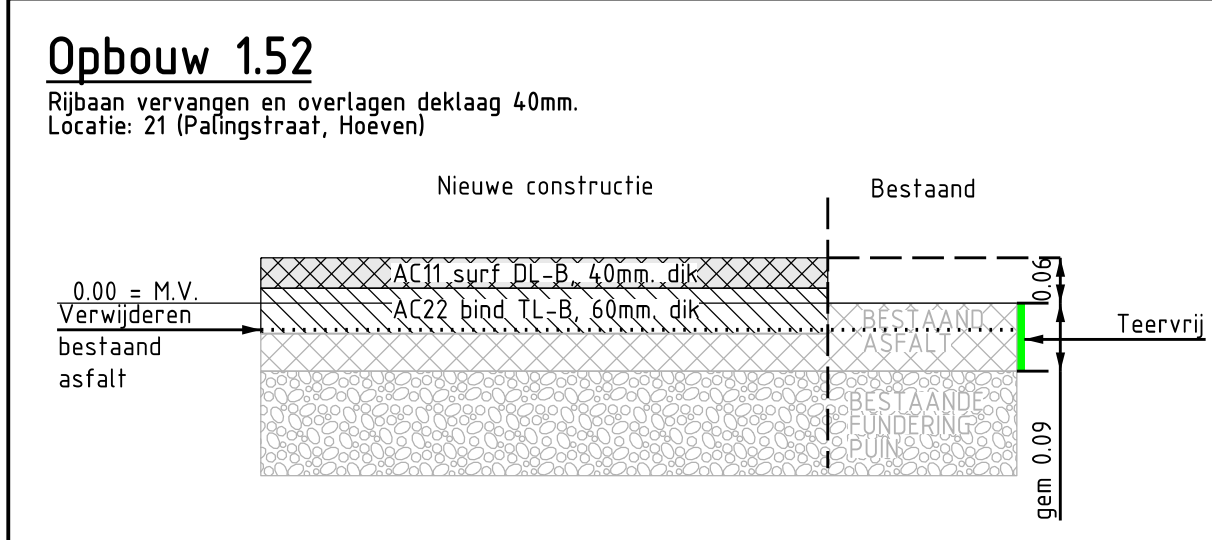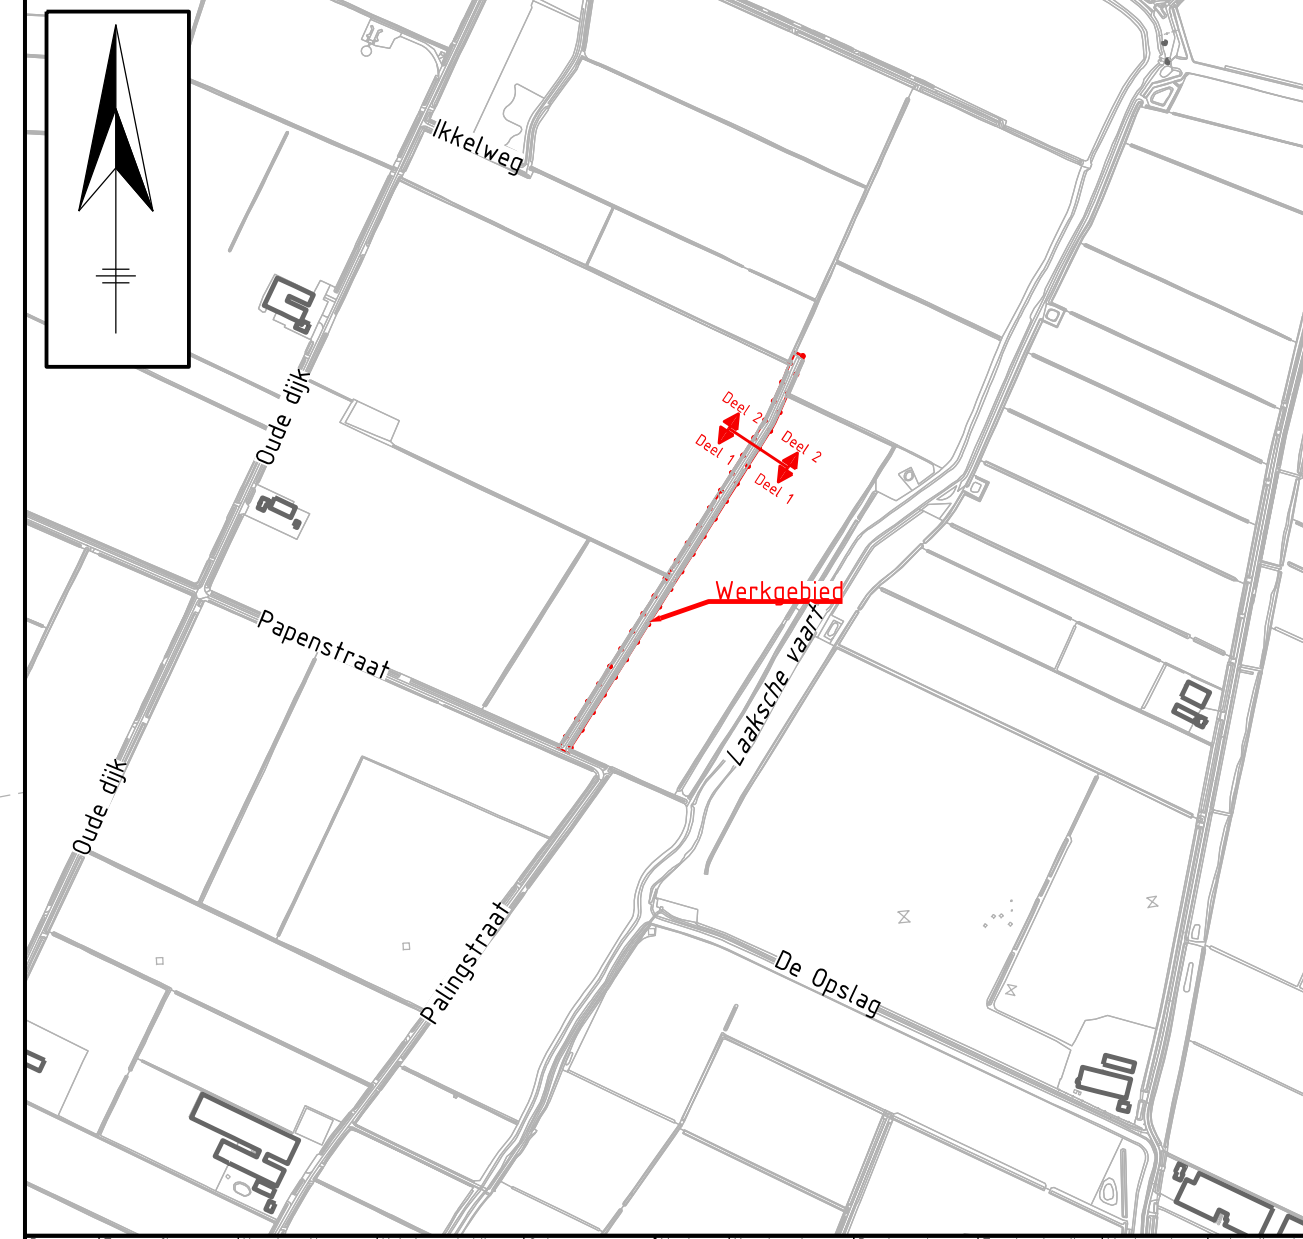

Ver.	Datum	Omschrijving	Ontwerper	Beoordelaar	Gez.
0	02-09-2022	Eerste concept uitgave bestektekeningen	B. Dingemans	J. Net	J. Net
A	14-10-2022	Concept uitgave bestek	B. Dingemans	J. Net	J. Net
B	03-02-2023	Definitieve uitgave bestek	B. Dingemans	J. Net	J. Net
C					
D					

Projectnaam:	Asfaltonderhoud gemeente Halderberge 2022 en 2023	Formaat:	A0
Project:	Locatie Z1: Palingsstraat te Heveen	Schaal:	1:500
Ontwerp:	Nieuwe situatie verhardingen	Datum:	03-02-2023
Projectnummer:	B-2022-019-521	Bladen:	24 van 28
Tekeningnummer:	B-2022-019-521	Revisie:	B