

- Opmerkingen
- afplakken/afkruisen conflicterende bebording
 - definitieve routenummers in overleg met wegbeheerder
 - de locatie van bebording is indicatief, de exacte locatie wordt in het werk bepaald


- Verklaring
- werkruimte
 - afsluiting
 - vooraankondigingsbord plaatsen twee weken voor aanvang van de werkzaamheden

deze weg afgesloten (dag datum/tijd) tot (dag datum/tijd)



Versie: 0 Omschrijving: Definitief
09-01-23 Geleend: JMA Controle: TLE 2e controle: Vrijgegeven:

Versie: A Omschrijving: Concept
19-10-22 Geleend: ASH Controle: DVO 2e controle: Vrijgegeven:

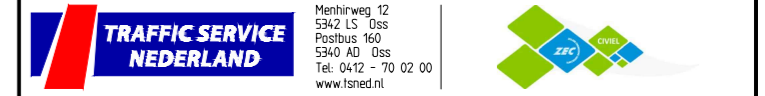

Project: Zec Civiel Engineering

Onderdeel: Verkeersmaatregelen
Nieuwe Landweg, Oudenbosch
Locatie 16

Schaal: 1:4000 Formaat: A2
Tekening nummer: 152442-25A01-0 Blad 1 van 1